


地址:中国·重庆市北部新区高新园芙蓉路6号
信箱:cd@tylin.com.cn
电话:+86 (23) 67033055、8008078555 传真:+86 (23) 67033057

日期
签字
专业
日期
签字
专业
日期
签字
专业

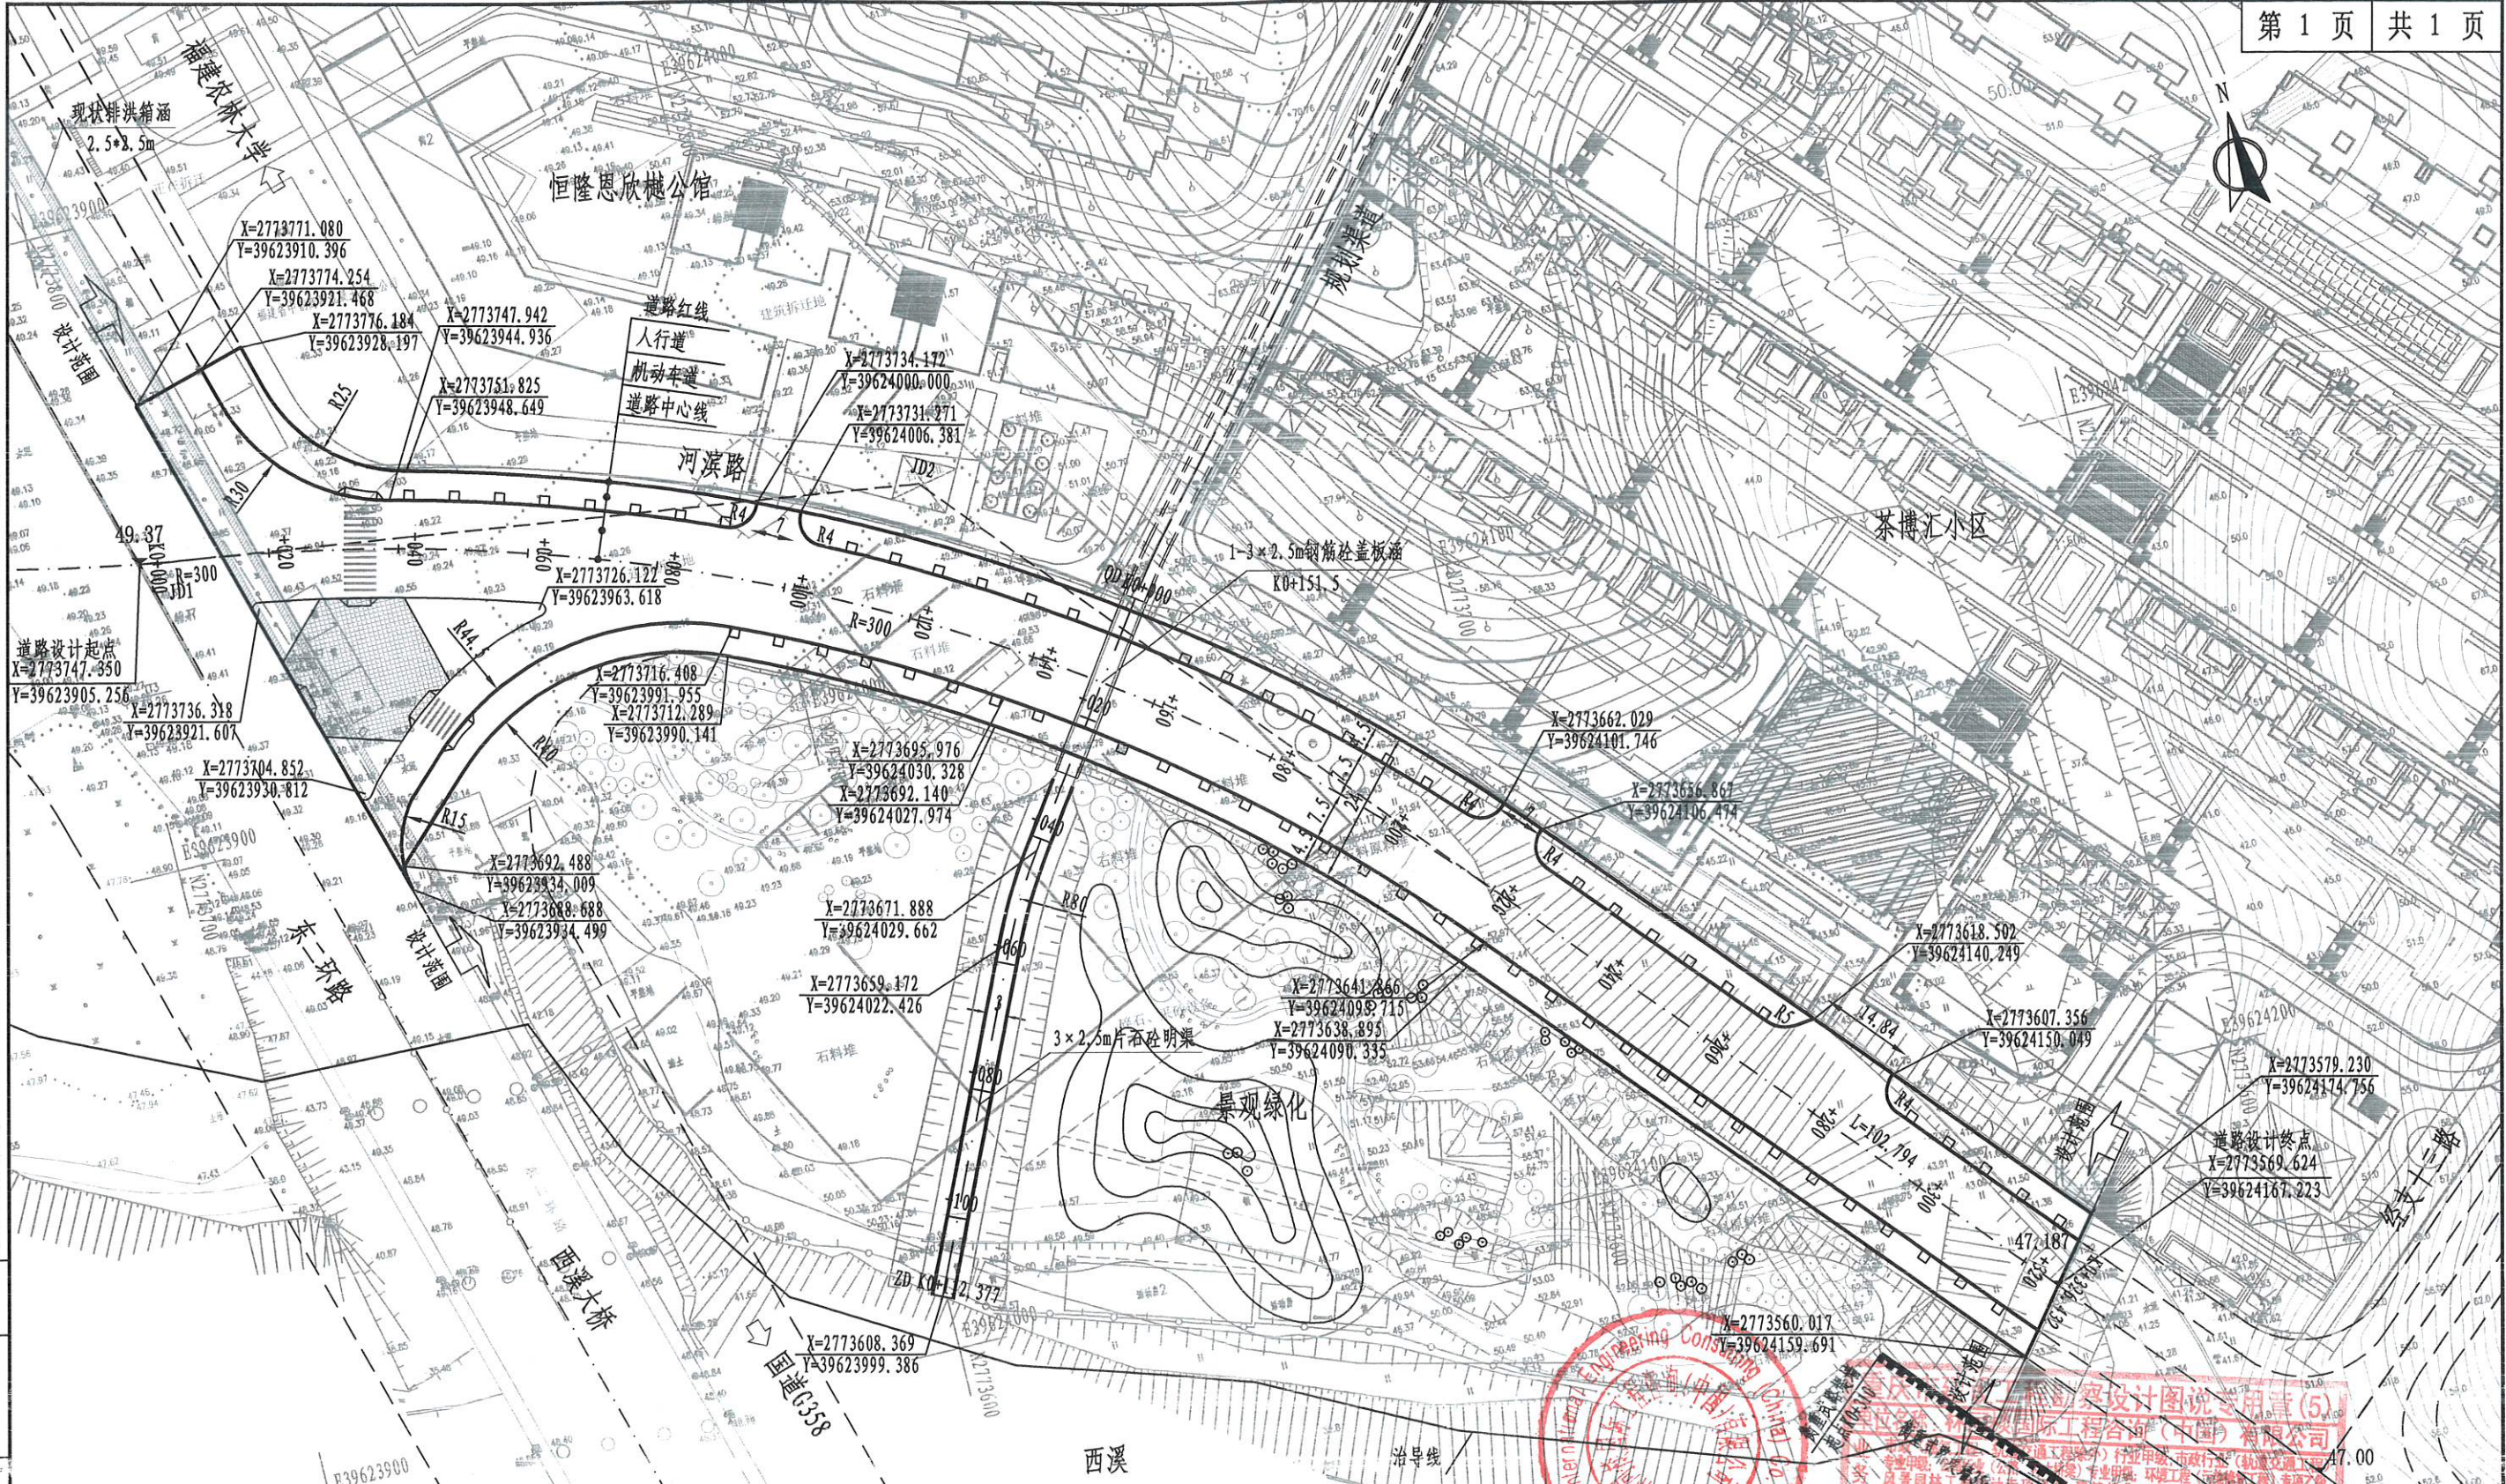

平曲线参数表

交点号	交点桩号	交点坐标		转角值	平曲线要素						平曲线特征点桩号		
		X(N)	Y(E)		R	切线长 T1	切线长 T2	曲线长 L	外距 E	校正值	直缓 (ZH)	曲中 (QZ)	缓直 (HZ)
QD	K0+000	2773747.35	39623905.256										
JD1	K0+004.355	2773746.647	39623909.554	左偏 1° 39' 48.2"	300	4.355	4.355	8.709	0.032	0.001	K0+000	K0+004.355	K0+008.709
ZD	K0+326.432	2773569.624	39624167.223										

1. 图中尺寸单位除注明外, 其
余均以米计, 平面图比例 1:1000,
高程为 1985 国家高程基准。

2. 图中坐标为大地 2000 坐标系,
高程为 1985 国家高程基准。

林同棧国际工程咨询(中国)有限公司 T.Y. Lin International Engineering Consulting (China) Co., Ltd		工程名称 Project 安溪县参洋河滨路(西溪大桥下游段)道路工程	项目负责 Design Person in Charge 蔡润楷	制图 Drawing 王万通	校对 Check 陈睿	审定 Approved 赖荣延	工程编号 Project No. 20401212047	图别 Drawing Sort 工 规
道路设计图		专业负责 Specialist Person in Charge 杨宇成	设计 Design 王万通	审查 Examiner 赖荣延	图号 Drawing No. S1-2	版次 Version No. A	日期 Date 2025.02	