


主要技术经济指标			备注
总用地面积 (m²)		6102.65	
总面积 (m²)		6284.35	
总建筑面积 (m²)		6140.15	
其中	地上建筑面积	5884.95	
	其中 1#宿舍楼	5670.63	
	2#非机动车停车棚	214.32	
	地下建筑面积	255.20	
计容建筑面积 (m²)		6027.11	
其中	宿舍楼	5668.59	计容不计建
	生活水泵房	52.32	
	非机动车停车	66.29	
	电动自行车停车	95.71	
	宿舍楼构造物	107.95	
	宿舍楼超高多倍面积	36.25	
不计容建筑面积 (m²)		257.24	
地下室建筑面积		255.20	
地下室风井		2.04	
建筑占地面积 (m²)		1223.40	0.12234公顷
绿地面积 (m²)		1851.61	
宿舍间数		92	
建筑高度(m)		22.80	
建筑地上层数		6层	
地上非机动车停车位 (个)		72	
其中	电动自行车停车位	36	占非机动车50%

界址点坐标表			
点号	X	Y	边长
J1	2761993.998	39609931.246	33.95
J2	2762011.662	39609960.241	55.00
J3	2762011.253	39610015.235	25.30
J4	2761986.067	39610012.849	1.21
J5	2761985.131	39610012.077	5.28
J6	2761980.076	39610013.589	5.72
J7	2761974.680	39610015.495	7.40
J8	2761972.276	39610008.497	11.42
J9	2761961.473	39610012.208	2.14
J10	2761959.435	39610011.543	13.89
J11	2761948.507	39610002.965	2.93
J12	2761946.205	39610001.157	4.73
J13	2761942.487	39609998.239	3.85
J14	2761939.463	39609995.865	1.45
J15	2761938.323	39609994.970	19.38
J16	2761931.592	39609976.798	9.48
J17	2761928.299	39609967.908	15.50
J18	2761922.915	39609953.373	1.18
J19	2761922.515	39609952.265	0.78
J20	2761922.534	39609951.489	17.36
J21	2761922.973	39609934.132	15.40
J22	2761938.358	39609934.719	21.12
J23	2761959.197	39609931.260	34.80
J1	2761993.998	39609931.246	
S=6102.65 平方米 合9.1540亩			

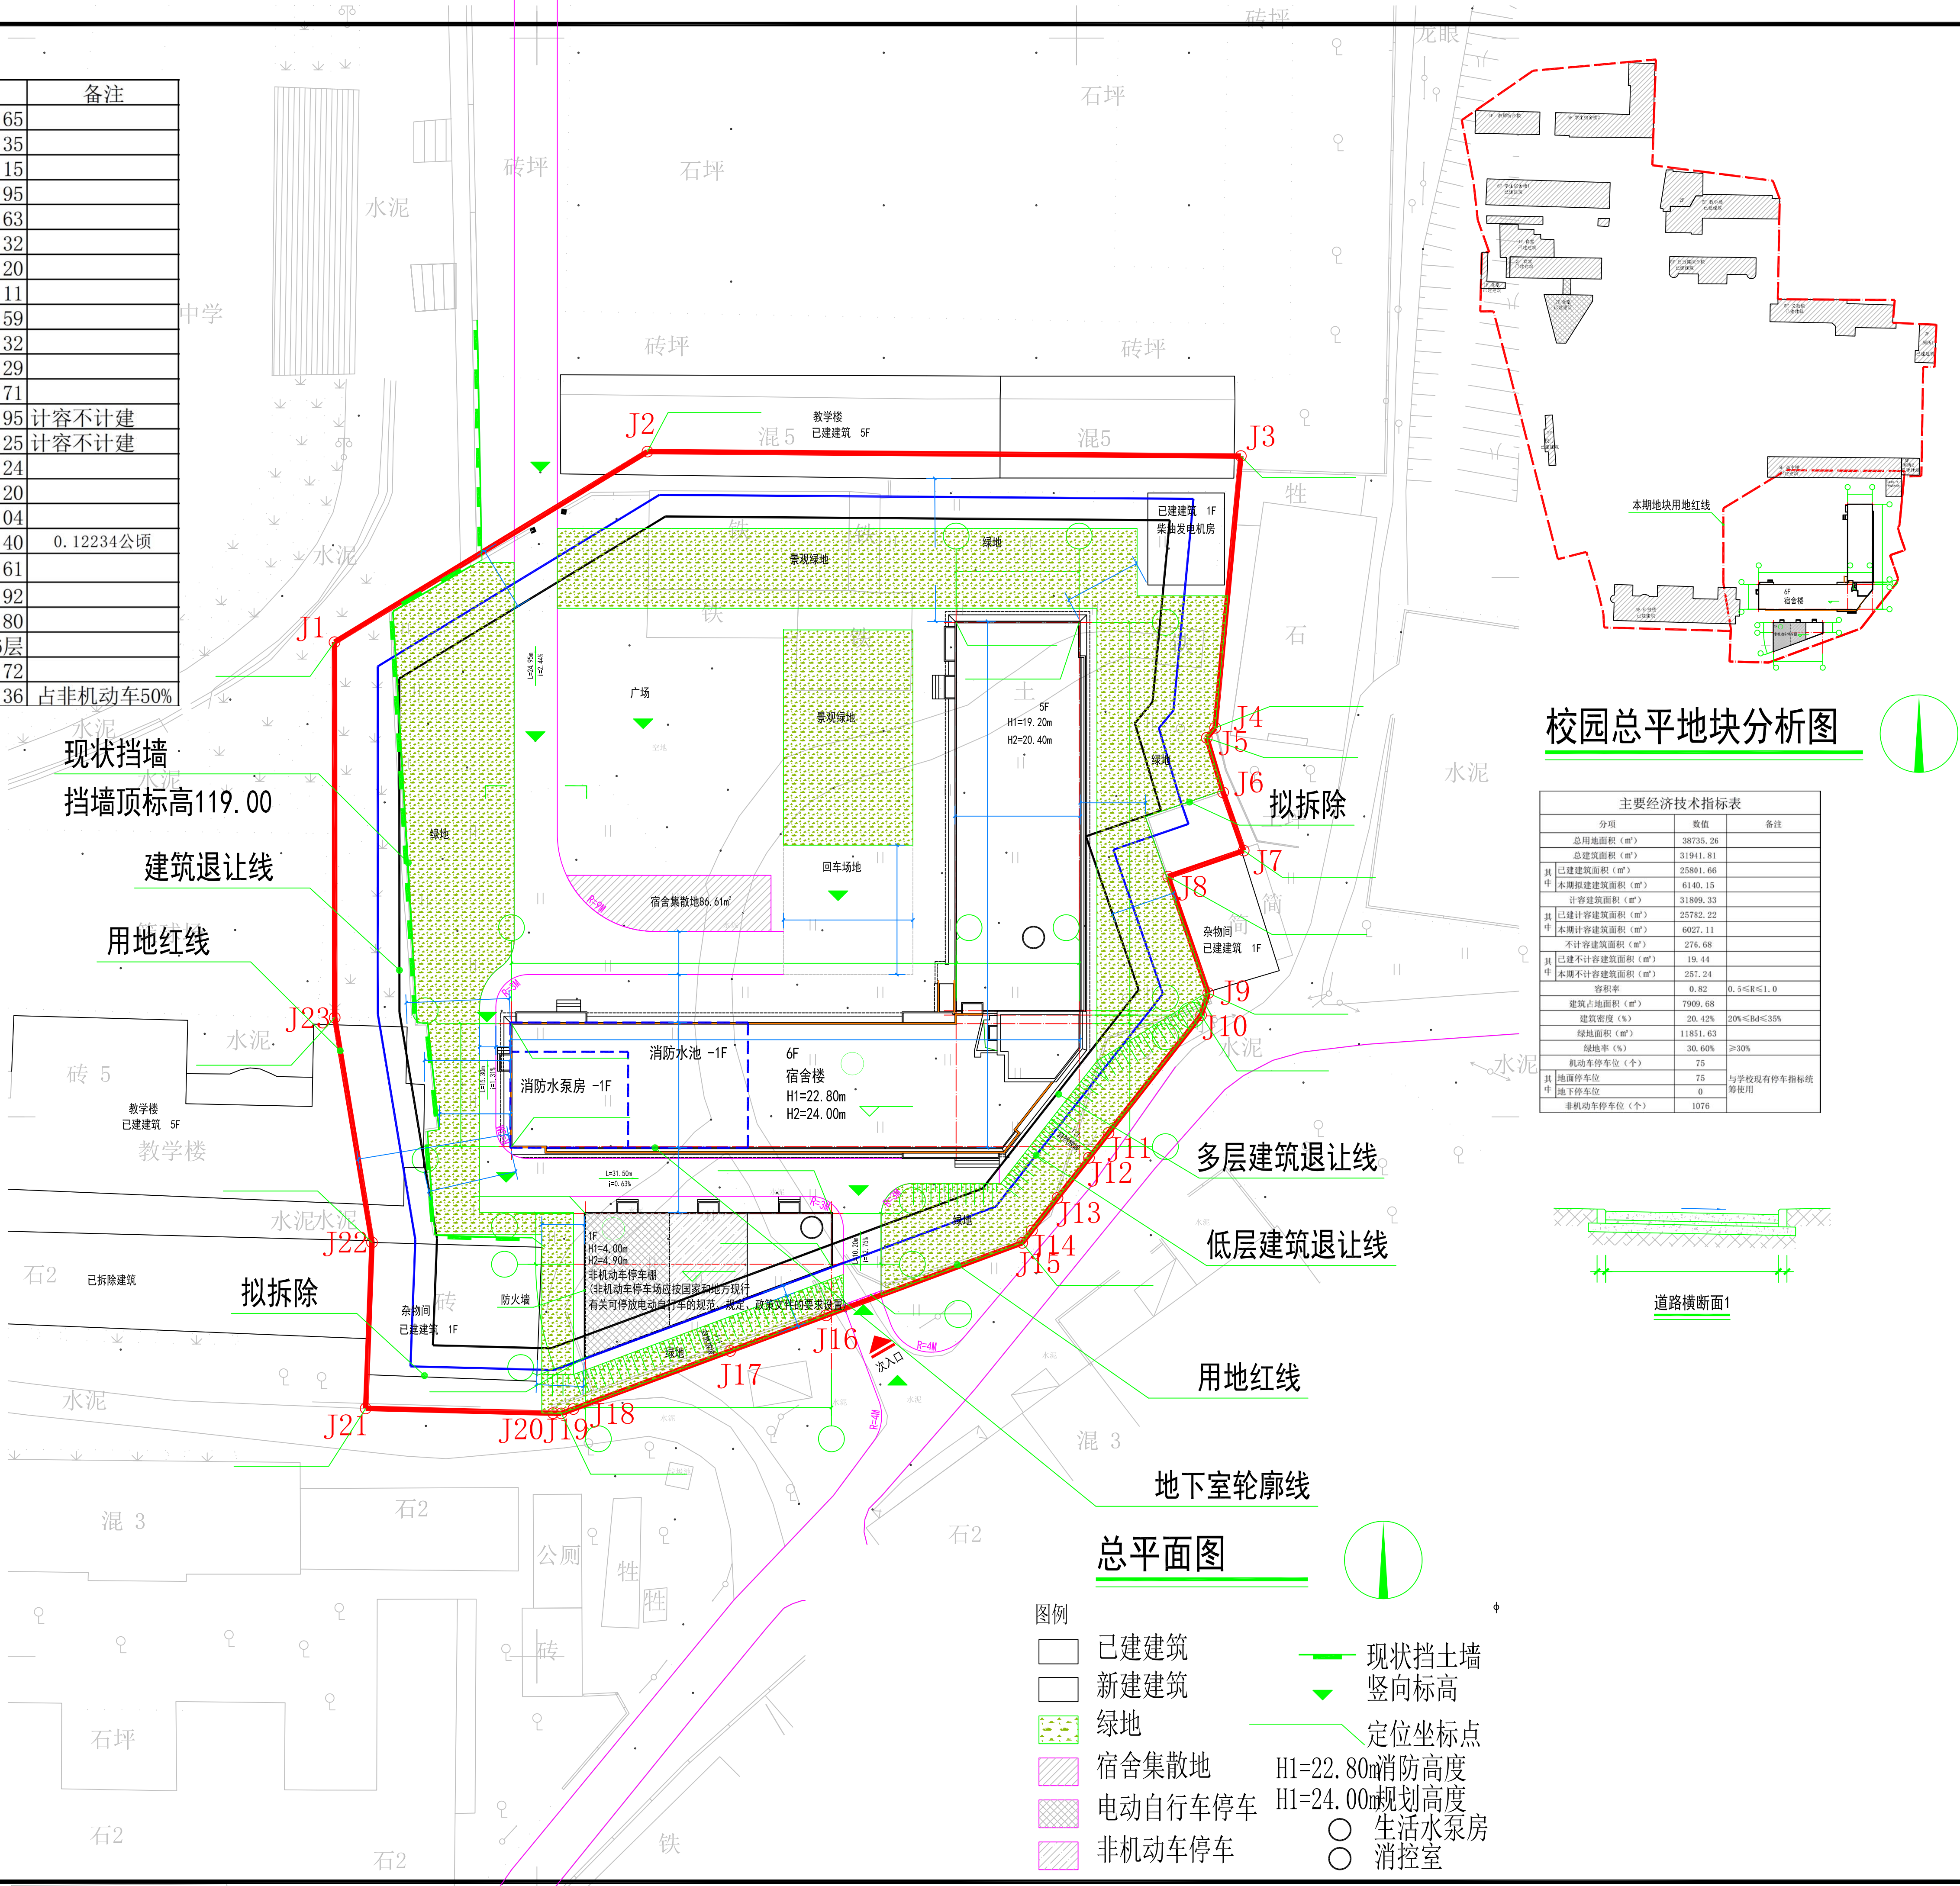

校园总平地块分析图

总平面图

- 图例
- 已建建筑
 - 新建建筑
 - 绿地
 - 宿舍集散地
 - 电动自行车停车
 - 非机动车停车
 - 现状挡土墙
 - 竖向标高
 - 定位坐标点
 - 消防高度
 - 规划高度
 - 生活水泵房
 - 消控室

备注

图例会签
建筑
结构
给排水
暖通
电气

本图未加盖大连中天工程设计有限公司
出图专用章和技术专用章无效

版权所有 不得翻印

注册 建筑师 签章



大连中天工程设计有限公司

建筑行业 (建筑工程) 甲级 A121011048
风景园林专项设计乙级 A221011045
地址: 中国 大连 高新园区火炬路7号21楼
电话 (TEL): 0411-84515551 (办公室)
电话 (MLP): 18104113903 (手机)
传真 (FAX): 0411-83773389

建设单位 CLIENT	福建省安溪龙门中学			
工程名称 PROJECT NAME	安溪龙门中学学生宿舍楼			
分项名称 SUB ITEM NAME	通用图			
图名 DRAWING TITLE	总平面图			
单位负责人	刘文新	设计	审核	校对
技术负责人	曲学斌	设计	审核	校对
工程负责人	蔡少汉	设计	审核	校对
专业负责人	蔡少汉	设计	审核	校对
审核	胡志勇	设计	审核	校对
校对	蔡少汉	设计	审核	校对
设计	章国旗	设计	审核	校对
设计阶段	方案	专业	建筑	
设计编号		比例		
图号	SP-01	日期	2025.04	
修改				