



修改前

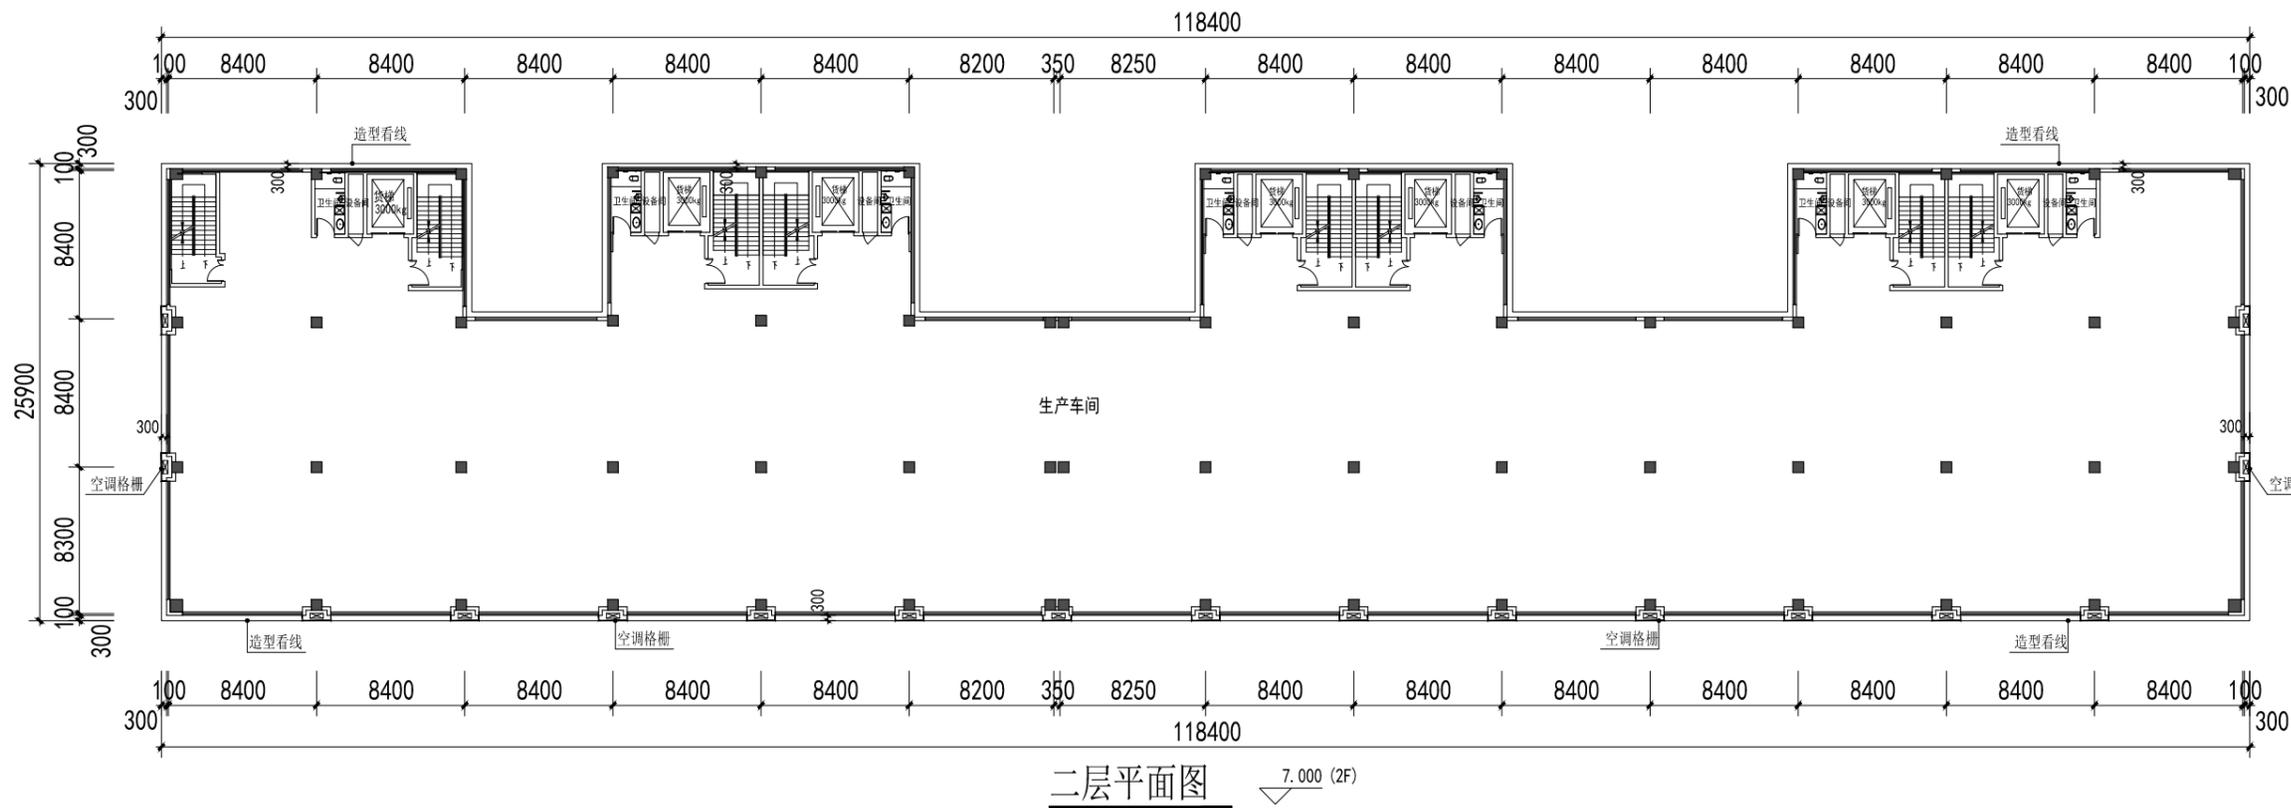

二层平面图 7.000 (2F)

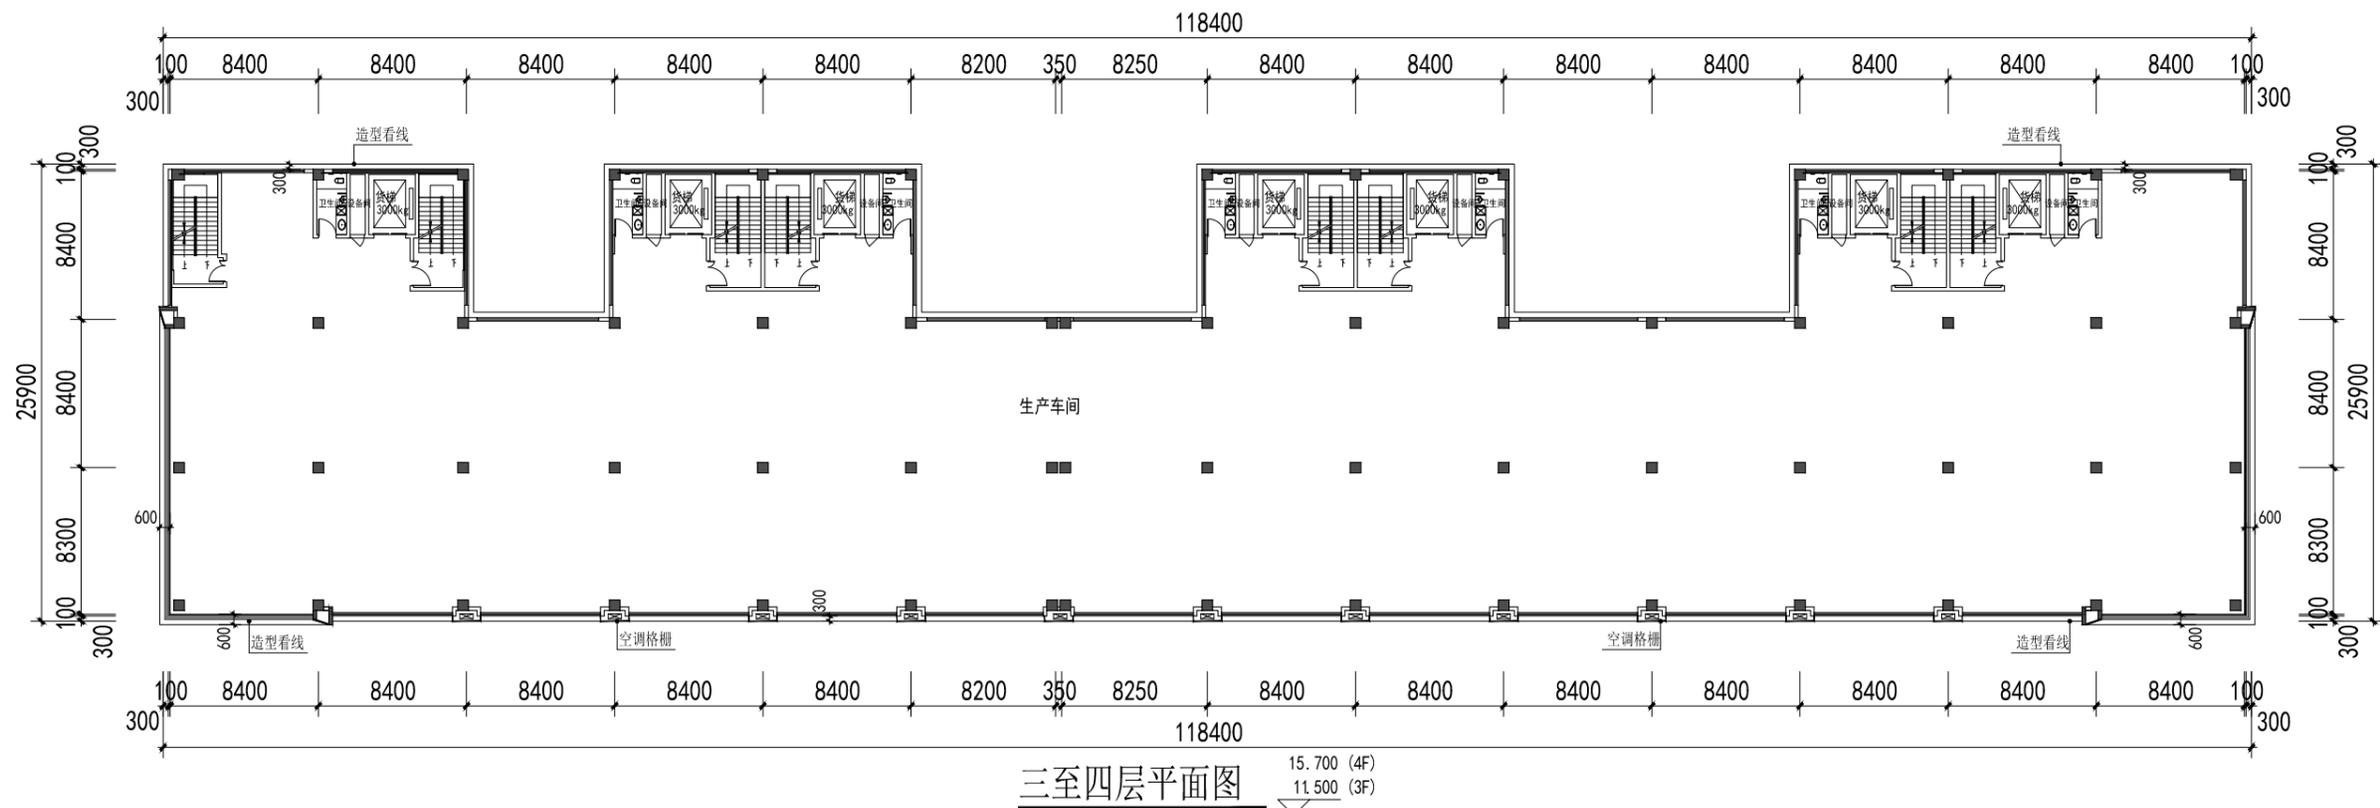

三至四层平面图 15.700 (4F)
11.500 (3F)

厦门市
住宅设计院有限公司
Xiamen Residence Design Institute
(证号: A135003047)

备注:
1. 详最新版本号图纸, 之前作废, 不得使用。
2. 本设计图纸未经规划部门同意和审图机构认可不得用于现场施工, 仅供业主建设投资前估算建设造价之参考。

福建省工程勘察设计图纸专用章
厦门市住宅设计院有限公司
范围: 建筑工程
资质等级: 甲级 证号: A135003047
有效期至: 2029年08月28日

中华人民共和国一级注册建筑师
姓名: 程桂平
注册号: 3500304-028
有效期至: 至2026年10月20日

施工图审查批准书证号:

图纸专用章:

注册建筑师执业章:

注册结构师执业章:

工程名称:
苏闽高科数字智能产业园(一期)

子项名称:
3#厂房


建设单位:
泉州比高创投资有限公司

审定	苏韩敏	
工程负责人	程桂平	
专业负责人	程桂平	
审核	王小航	
校对	程桂平	
设计	林贵春	
制图	林贵春	


图名:
二层平面图
三至四层平面图

工程编号		出图日期
图别	方案	2025.07
图号		

修改前

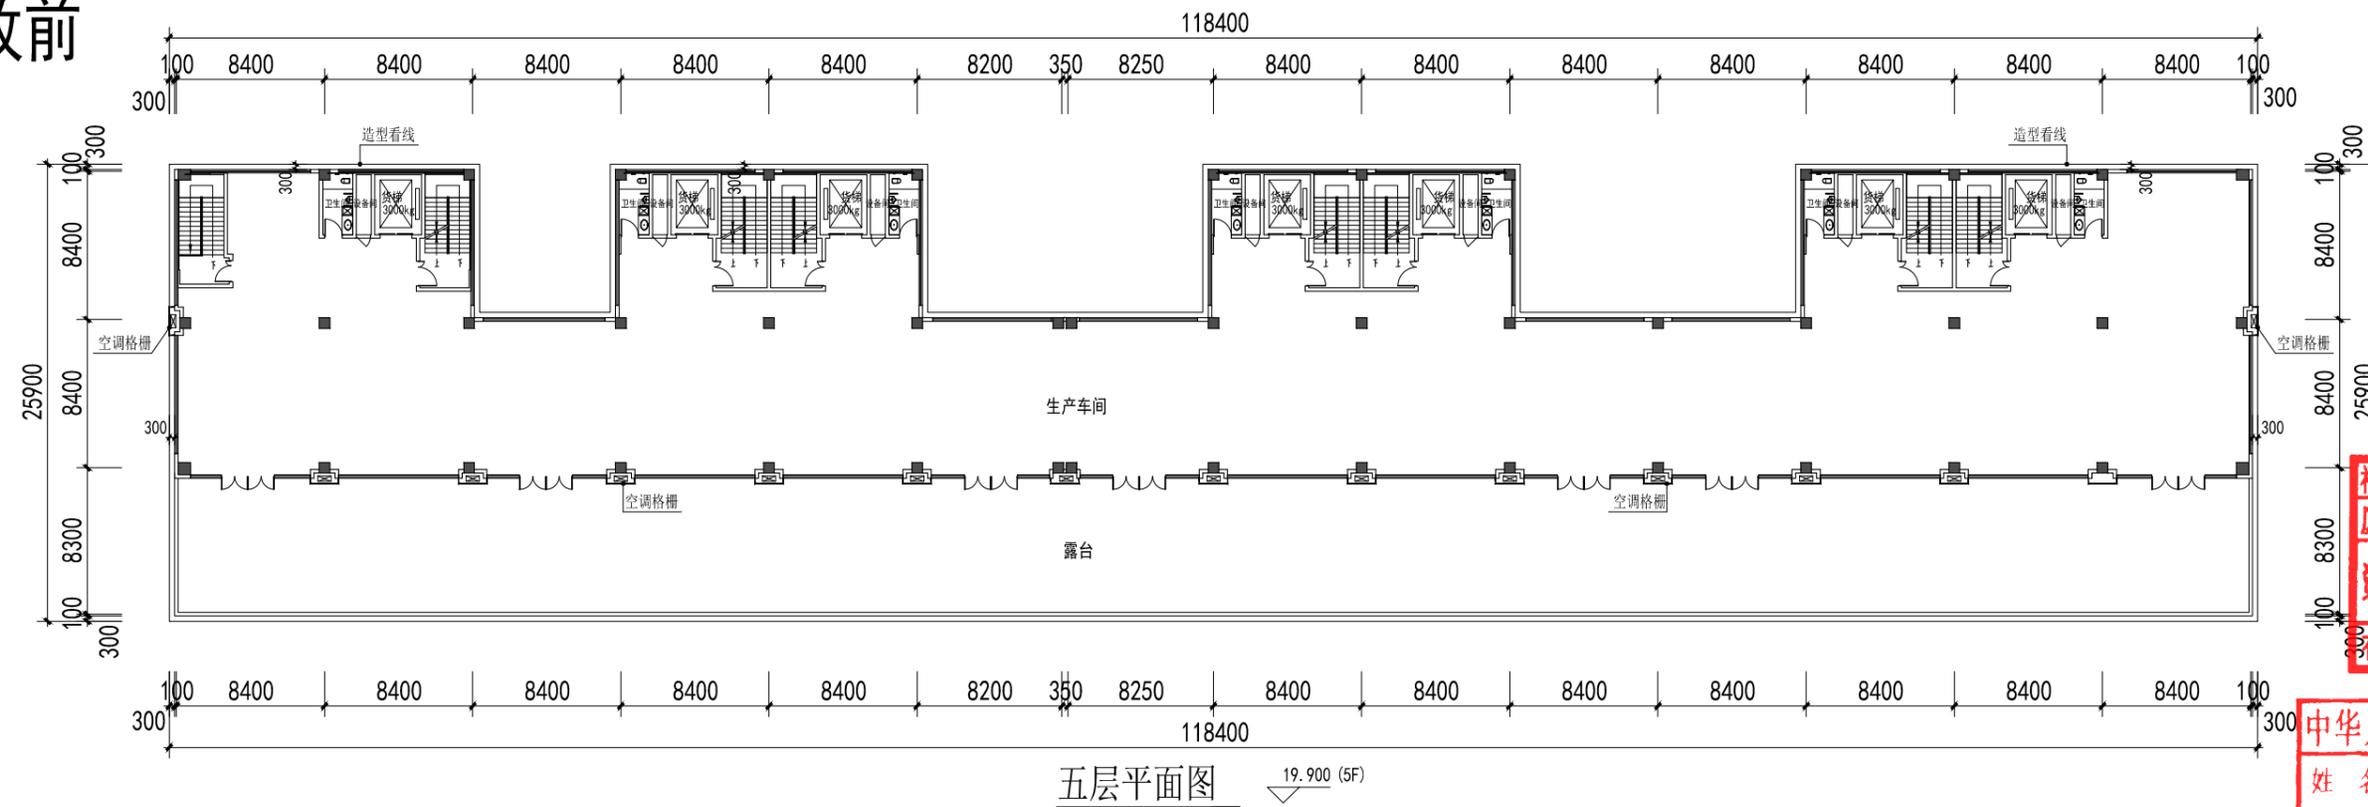

五层平面图 19.900 (5F)

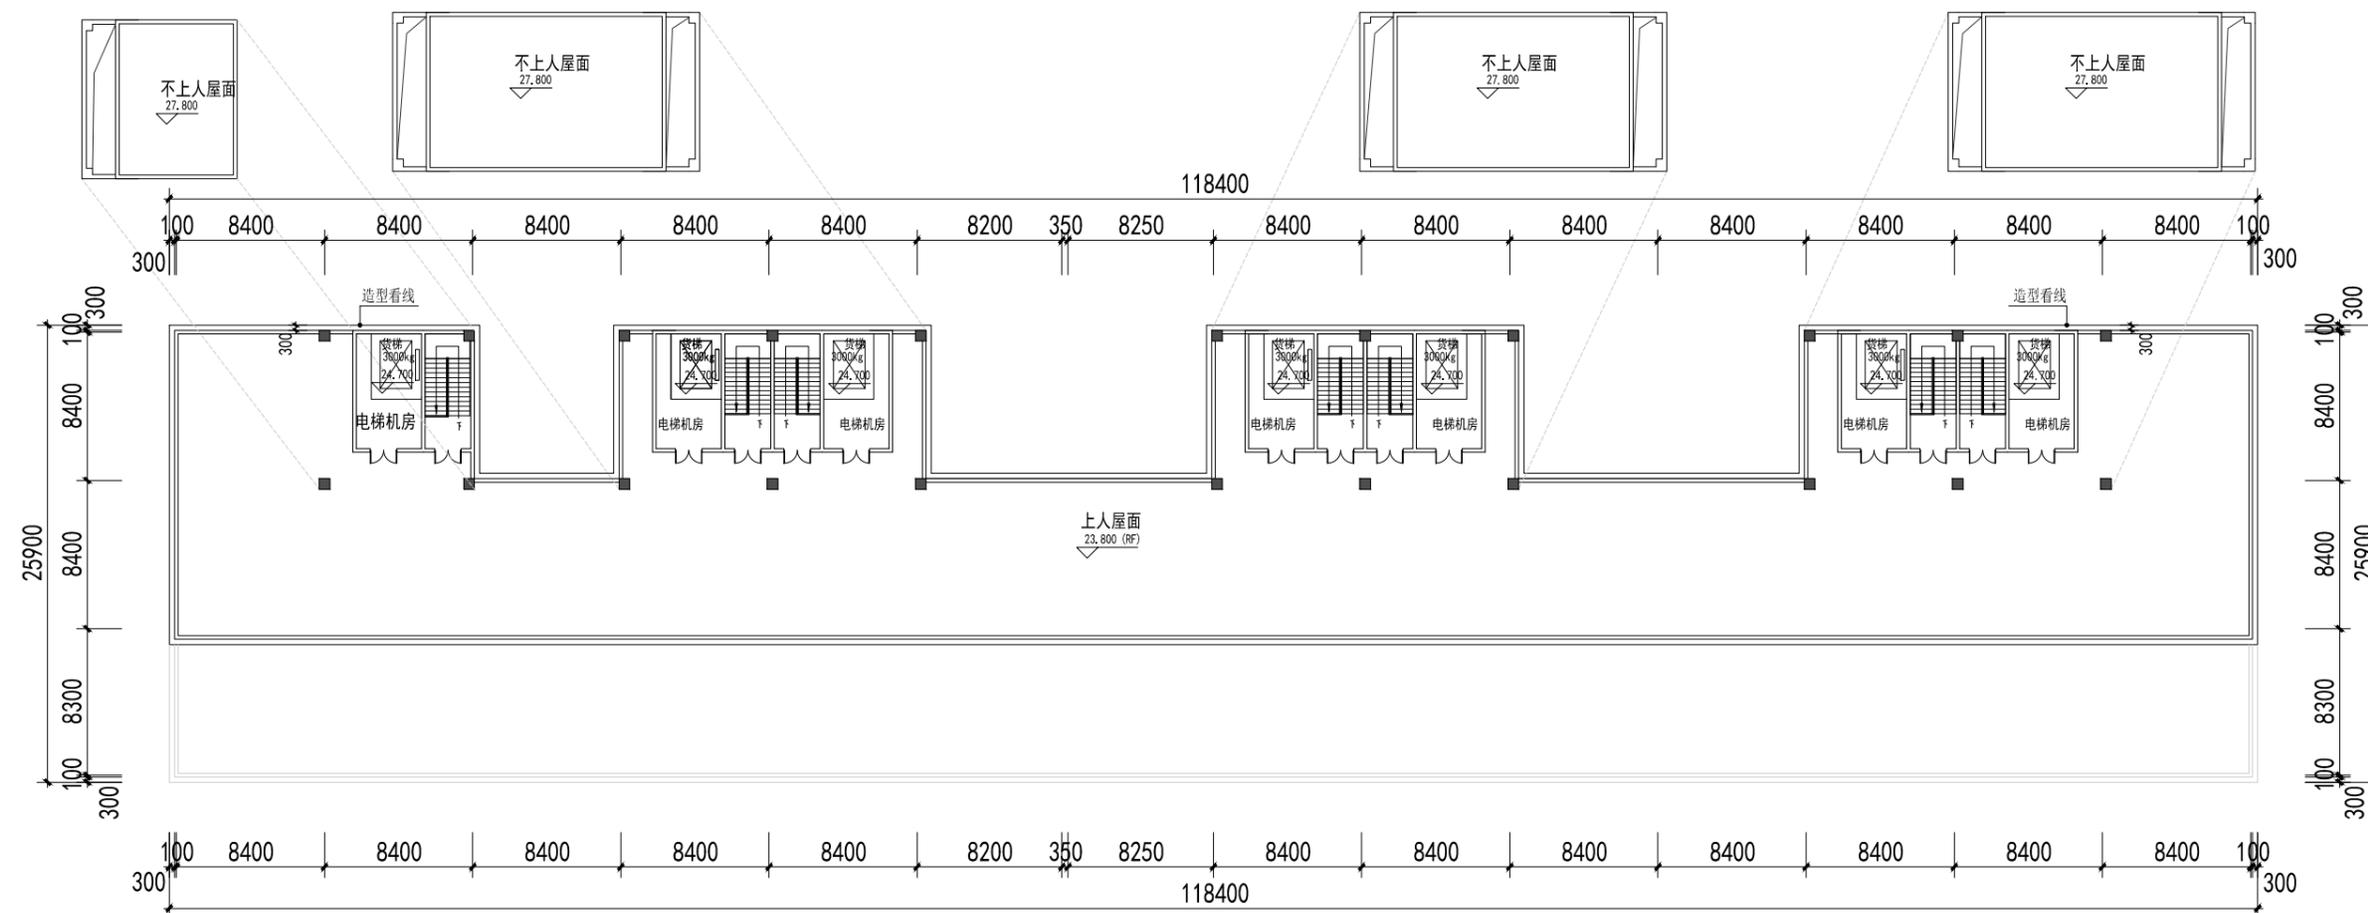

屋面层平面图 23.800 (RF)

厦门市
住宅设计院有限公司
Xiamen Residence Design Institute
(证号: A135003047)

备注:
1. 详最新版本号图纸, 之前作废, 不得使用。
2. 本设计图纸未经规划部门同意和审图机构认可不得用于现场施工, 仅供业主建设投资前估算建设造价之参考。

福建省工程勘察设计图纸专用章
厦门市住宅设计院有限公司
资质 范围: 建筑工程
等级: 甲级 证号: A135003047
有效期至: 2029年08月28日

中华人民共和国一级注册建筑师
姓名: 程桂平
注册号: 3500304-028
有效期: 至2026年10月20日

施工图审查批准书证号:

图纸专用章:

注册建筑师执业章:

注册结构师执业章:

工程名称:
苏闽高科数字智能产业园(一期)

子项名称:
3#厂房


建设单位:
泉州比高创投有限公司

审定	苏韩敏	
工程负责人	程桂平	
专业负责人	程桂平	
审核	王小航	
校对	程桂平	
设计	林贵春	
制图	林贵春	

五层平面图
屋面层平面图

工程编号		出图日期
图别	方案	2025.07
图号		

修改前

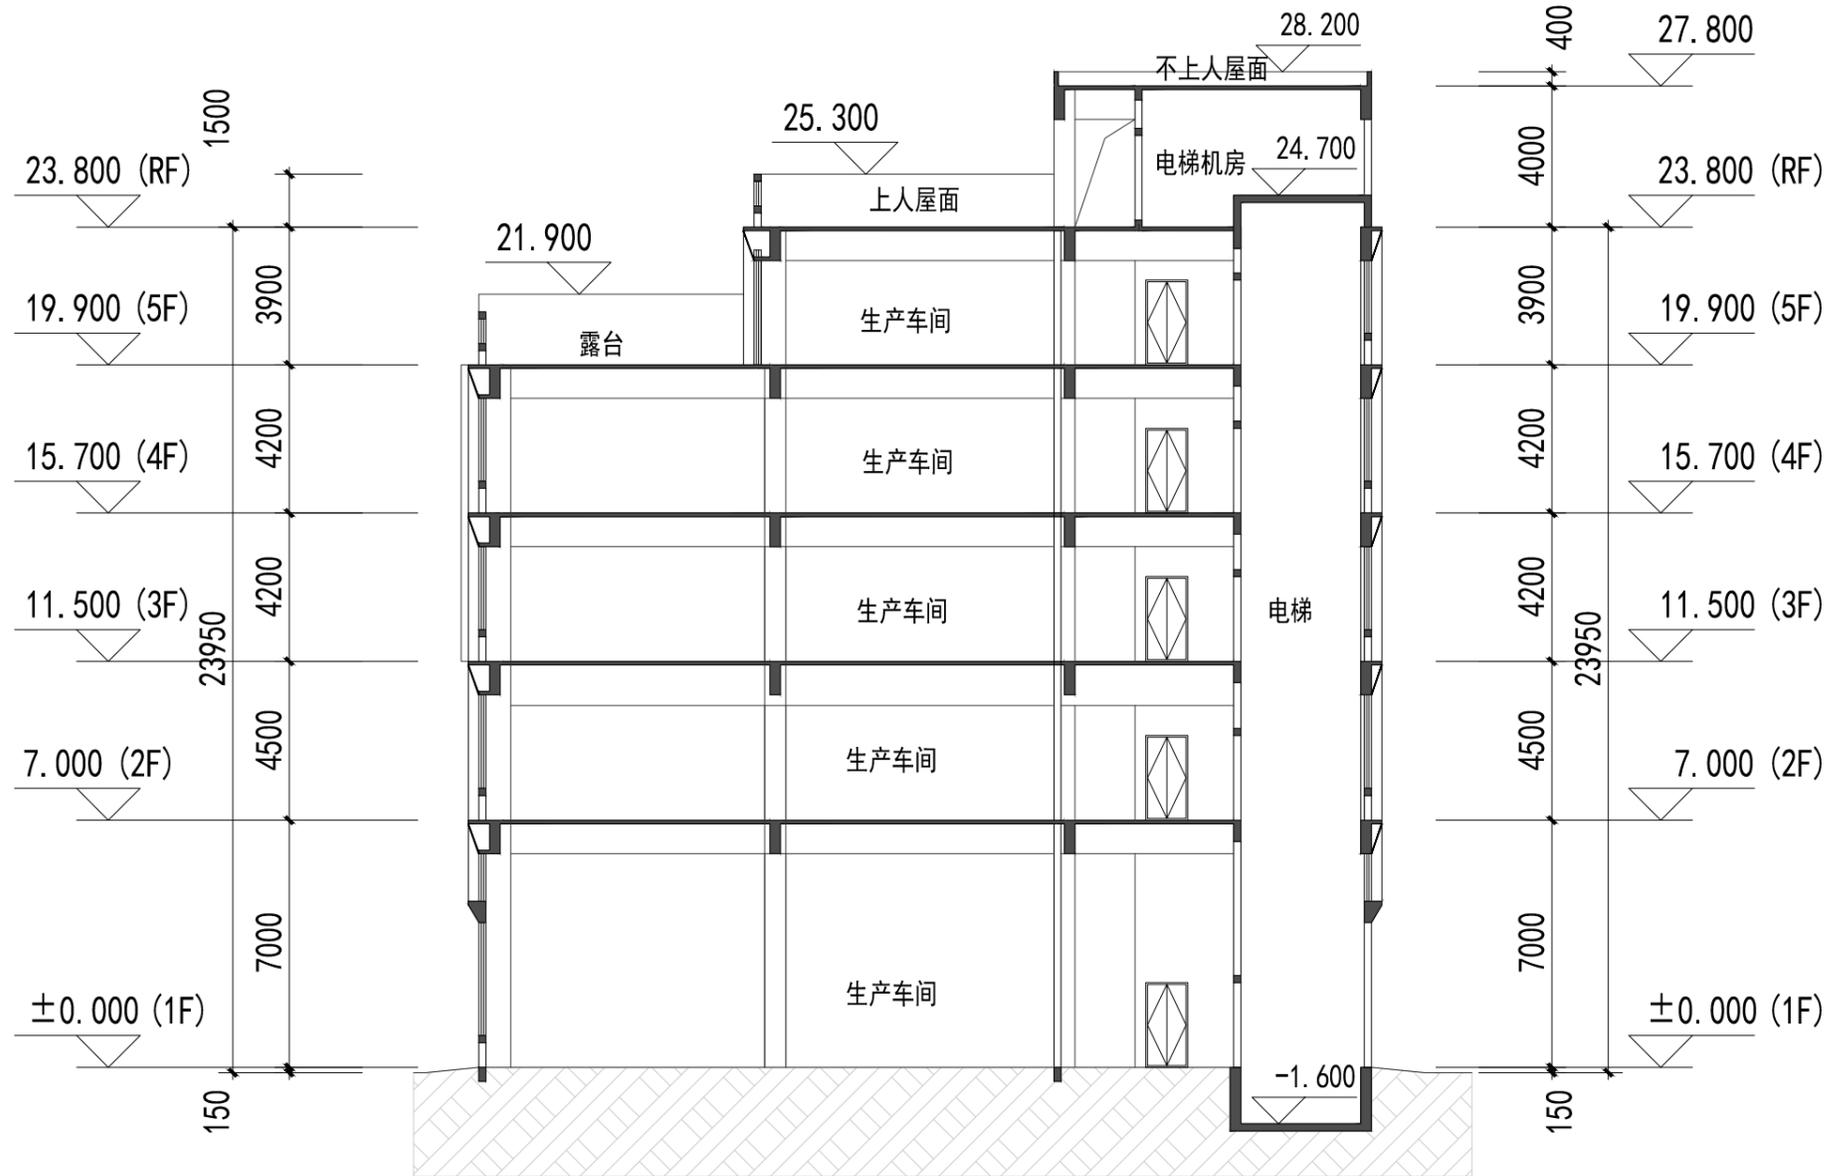

3#厂房剖面图

厦门市
住宅设计院有限公司
Xiamen Residence Design Institute
(证号: A135003047)

备注:
1. 详最新版本号图纸, 之前作废, 不得使用。
2. 本设计图纸未经规划部门同意和审图机构认可不得用于现场施工, 仅供业主建设投资前估算建设造价之参考。

福建省工程勘察设计图纸专用章
厦门市住宅设计院有限公司
资质 范围: 建筑工程
等级: 甲级 证号: A135003047
有效期至: 2029年08月28日

中华人民共和国一级注册建筑师
姓名: 程桂平
注册号: 3500304-028
有效期: 至2026年10月20日

施工图审查批准书证号:

图纸专用章:

注册建筑师执业章:

注册结构师执业章:

工程名称:
苏闽高科数字智能产业园(一期)

子项名称:
3#厂房


建设单位:
泉州比高创投资有限公司

审定	苏韩敏	
工程负责人	程桂平	
专业负责人	程桂平	
审核	王小航	
校对	程桂平	
设计	林贵春	
制图	林贵春	


图名:
3#厂房剖面图

工程编号		出图日期
图别	方案	2025.07
图号		

修改前

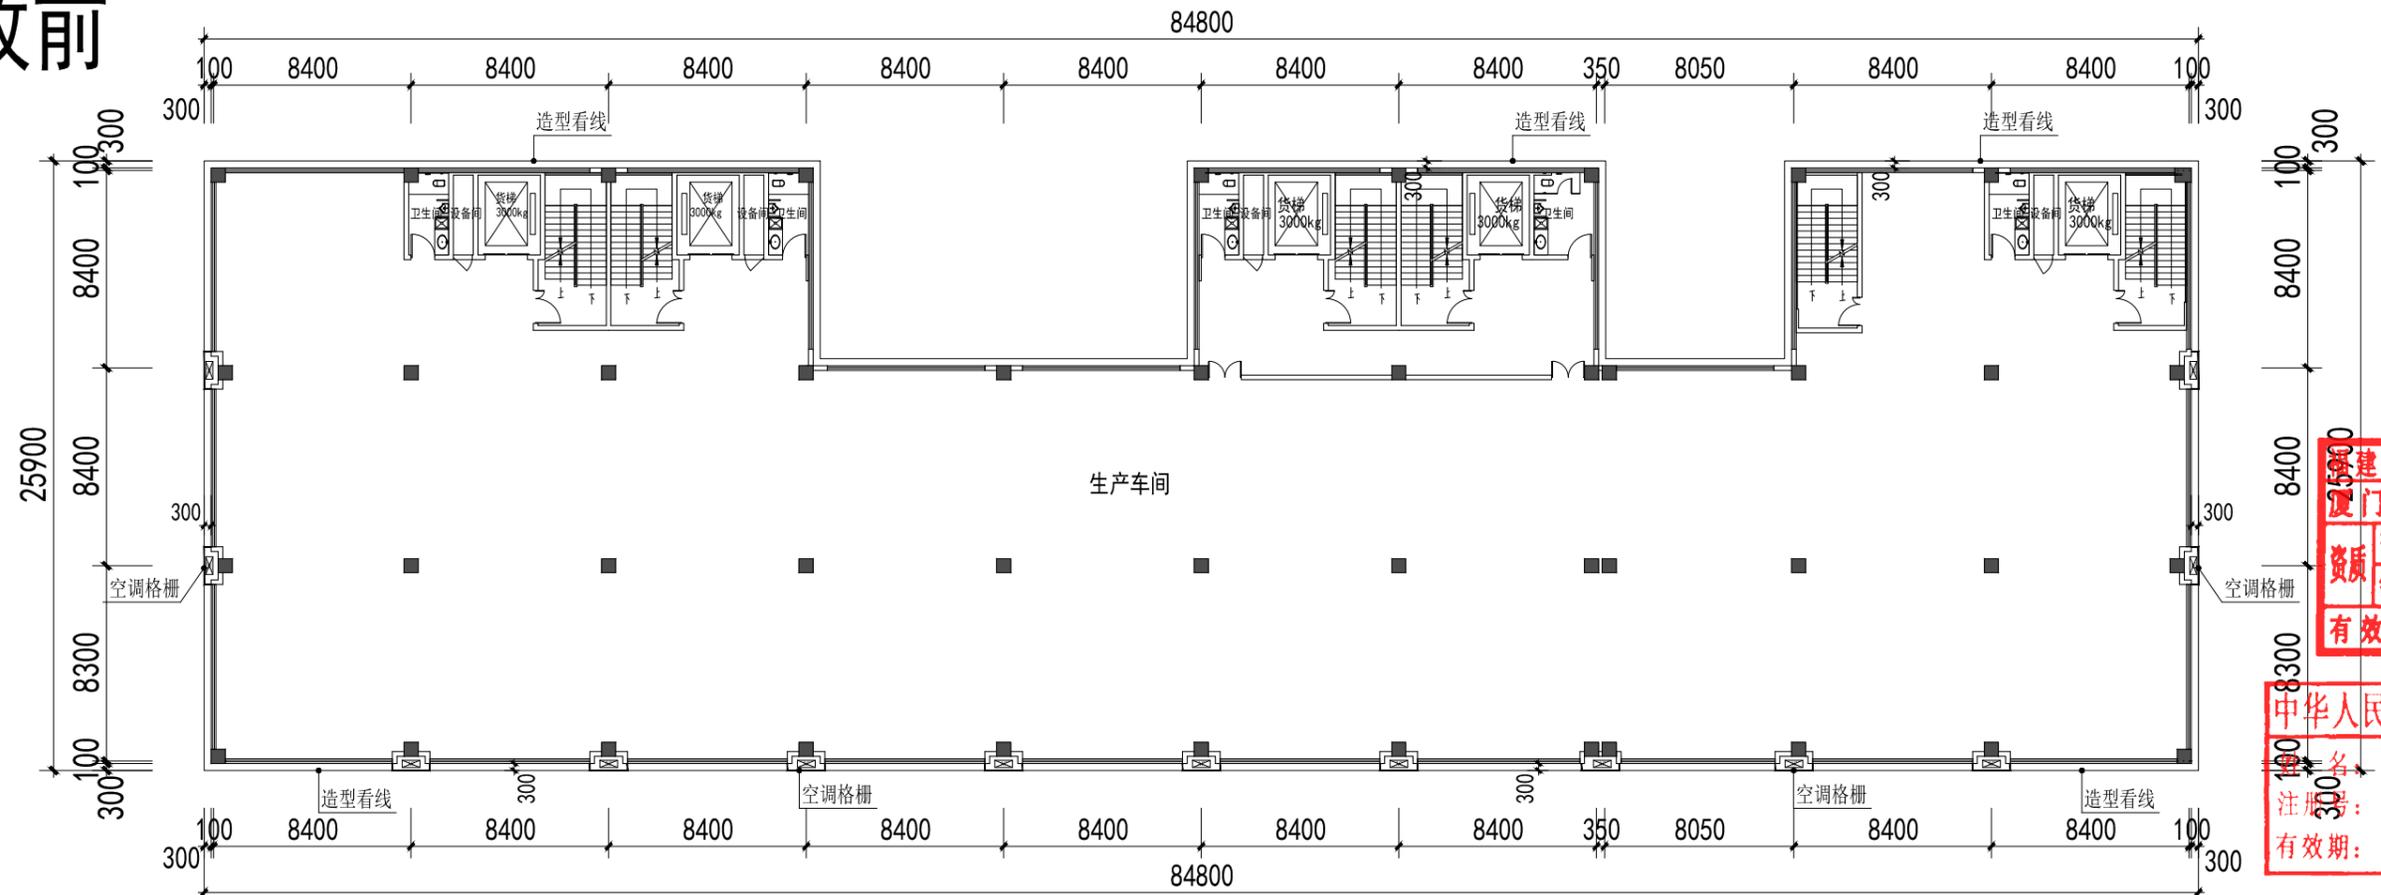

二层平面图 7.000 (2F)

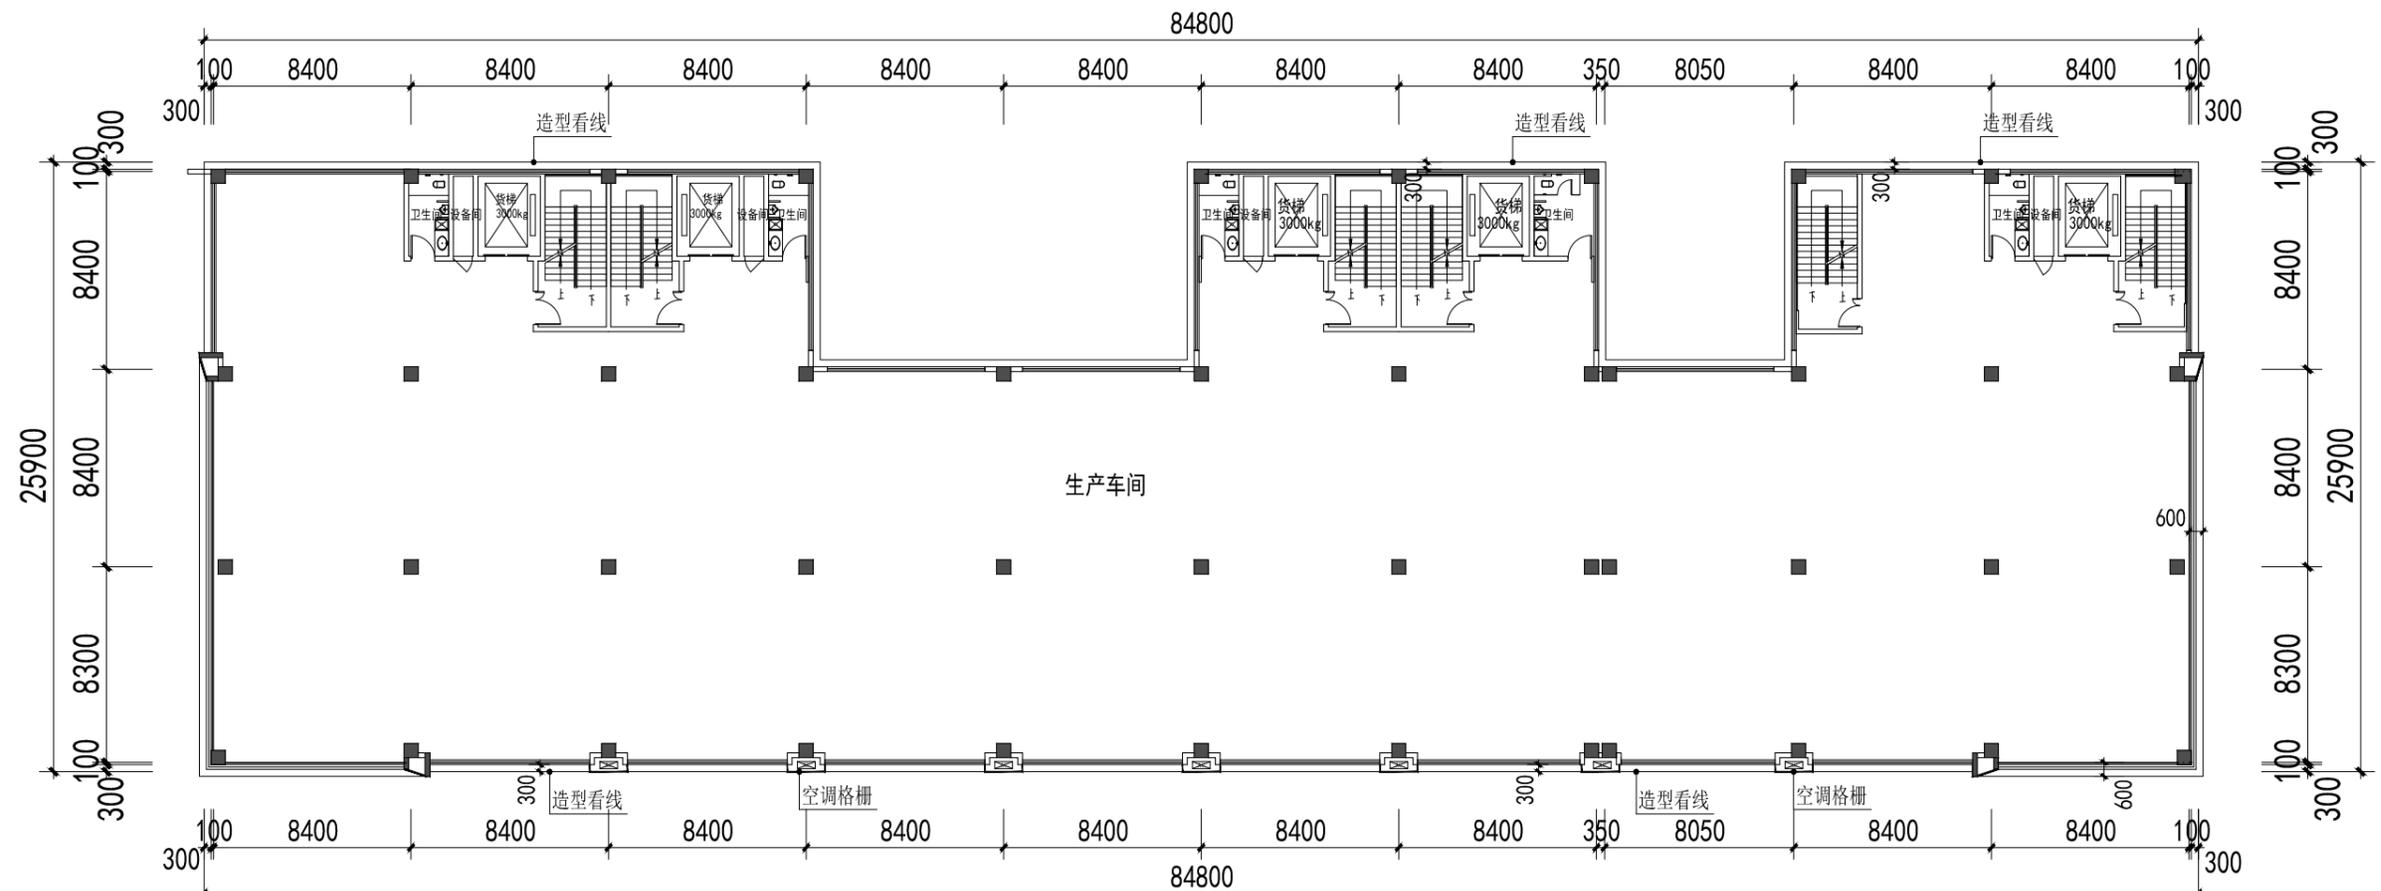

三至四层平面图 15.700 (4F)
11.500 (3F)

厦门市
住宅设计院有限公司
Xiamen Residence Design Institute
(证号: A135003047)

备注:
1. 详最新版本号图纸, 之前作废, 不得使用。
2. 本设计图纸未经规划部门同意和审图机构认可不得用于现场施工, 仅供业主建设投资前估算建设造价之参考。

福建省工程勘察设计图纸专用章
厦门市住宅设计院有限公司
范围: 建筑工程
资质等级: 甲级 证号: A135003047
有效期至: 2029年08月28日

中华人民共和国一级注册建筑师
姓名: 程桂平
注册号: 3500304-028
有效期: 至2026年10月20日

施工图审查批准书证号:

图纸专用章:

注册建筑师执业章:

注册结构师执业章:

工程名称:
苏闽高科数字智能产业园 (一期)

子项名称:
5#厂房

建设单位:
泉州比高创投资有限公司

审定	苏韩敏	
工程负责人	程桂平	
专业负责人	程桂平	
审核	王小航	
校对	程桂平	
设计	林贵春	
制图	林贵春	

图名:
二层平面图
三至四层平面图

工程编号		出图日期
图别	方案	2025.07
图号		


修改前

厦门市
住宅设计院有限公司
Xiamen Residence Design Institute
(证号: A135003047)

备注:
1. 详最新版本号图纸, 之前作废, 不得使用。
2. 本设计图纸未经规划部门同意和审图机构认可不得用于现场施工, 仅供业主建设投资前估算建设造价之参考。

福建省工程勘察设计图纸专用章
厦门市住宅设计院有限公司
资质 范围: 建筑工程
等级: 甲级 证号: A135003047
有效期至: 2029年08月28日

中华人民共和国一级注册建筑师
姓名: 程桂平
注册号: 3500304-028
有效期: 至2026年10月20日

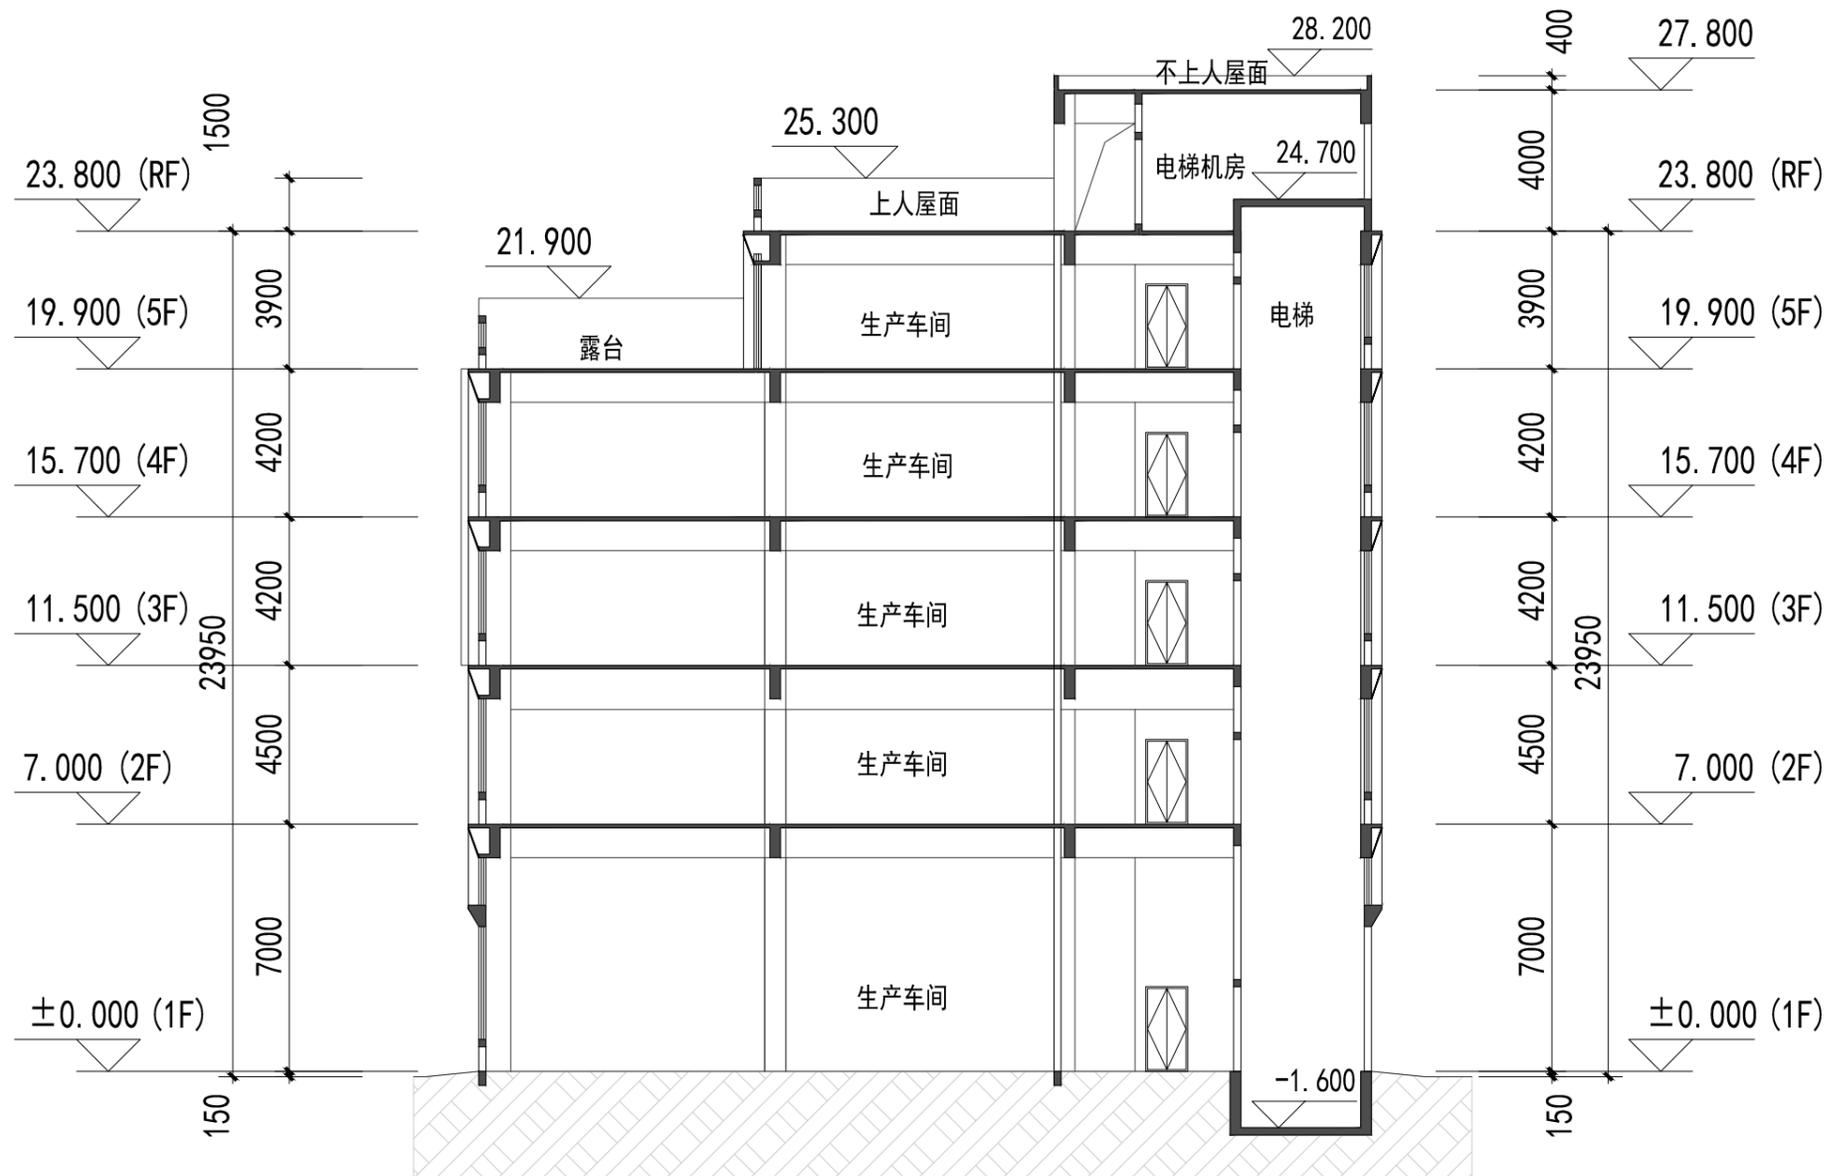

5#厂房剖面图

施工图审查批准书证号:

图纸专用章:

注册建筑师执业章:

注册结构师执业章:

工程名称:
苏闽高科数字智能产业园(一期)

子项名称:
5#厂房



建设单位:
泉州比高创投资有限公司

审定	苏韩敏	
工程负责人	程桂平	
专业负责人	程桂平	
审核	王小航	
校对	程桂平	
设计	林贵春	
制图	林贵春	

图名:
5#厂房剖面图

工程编号		出图日期
图别	方案	2025.07
图号		

修改前

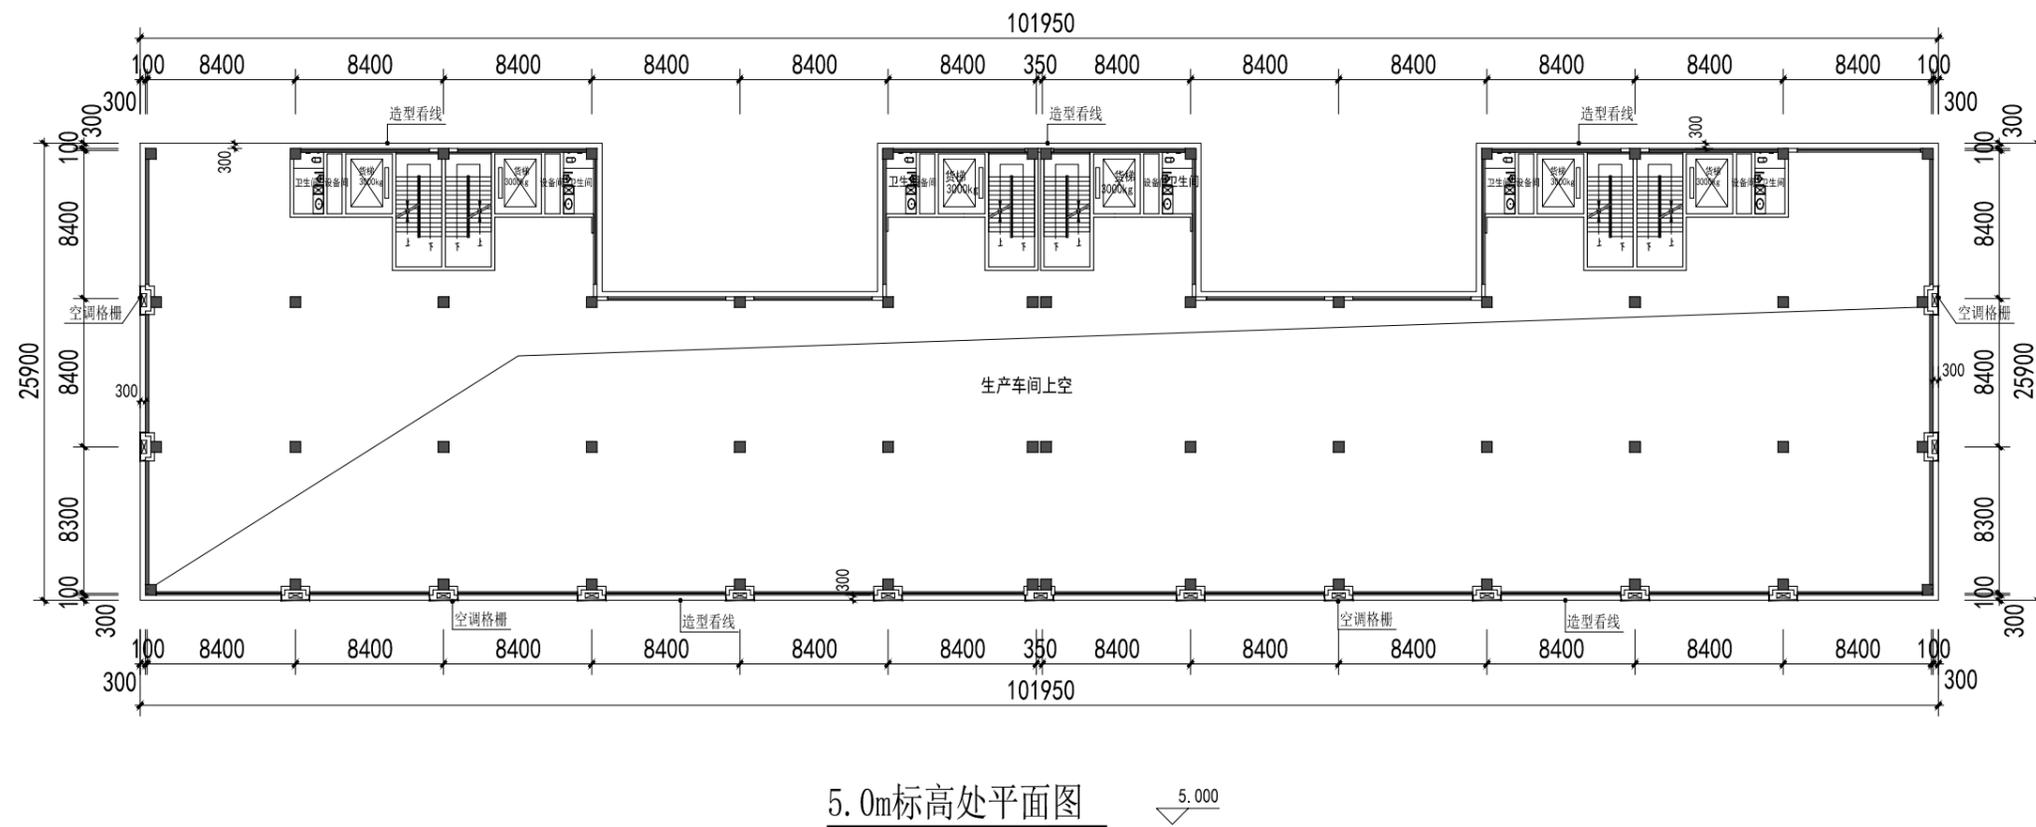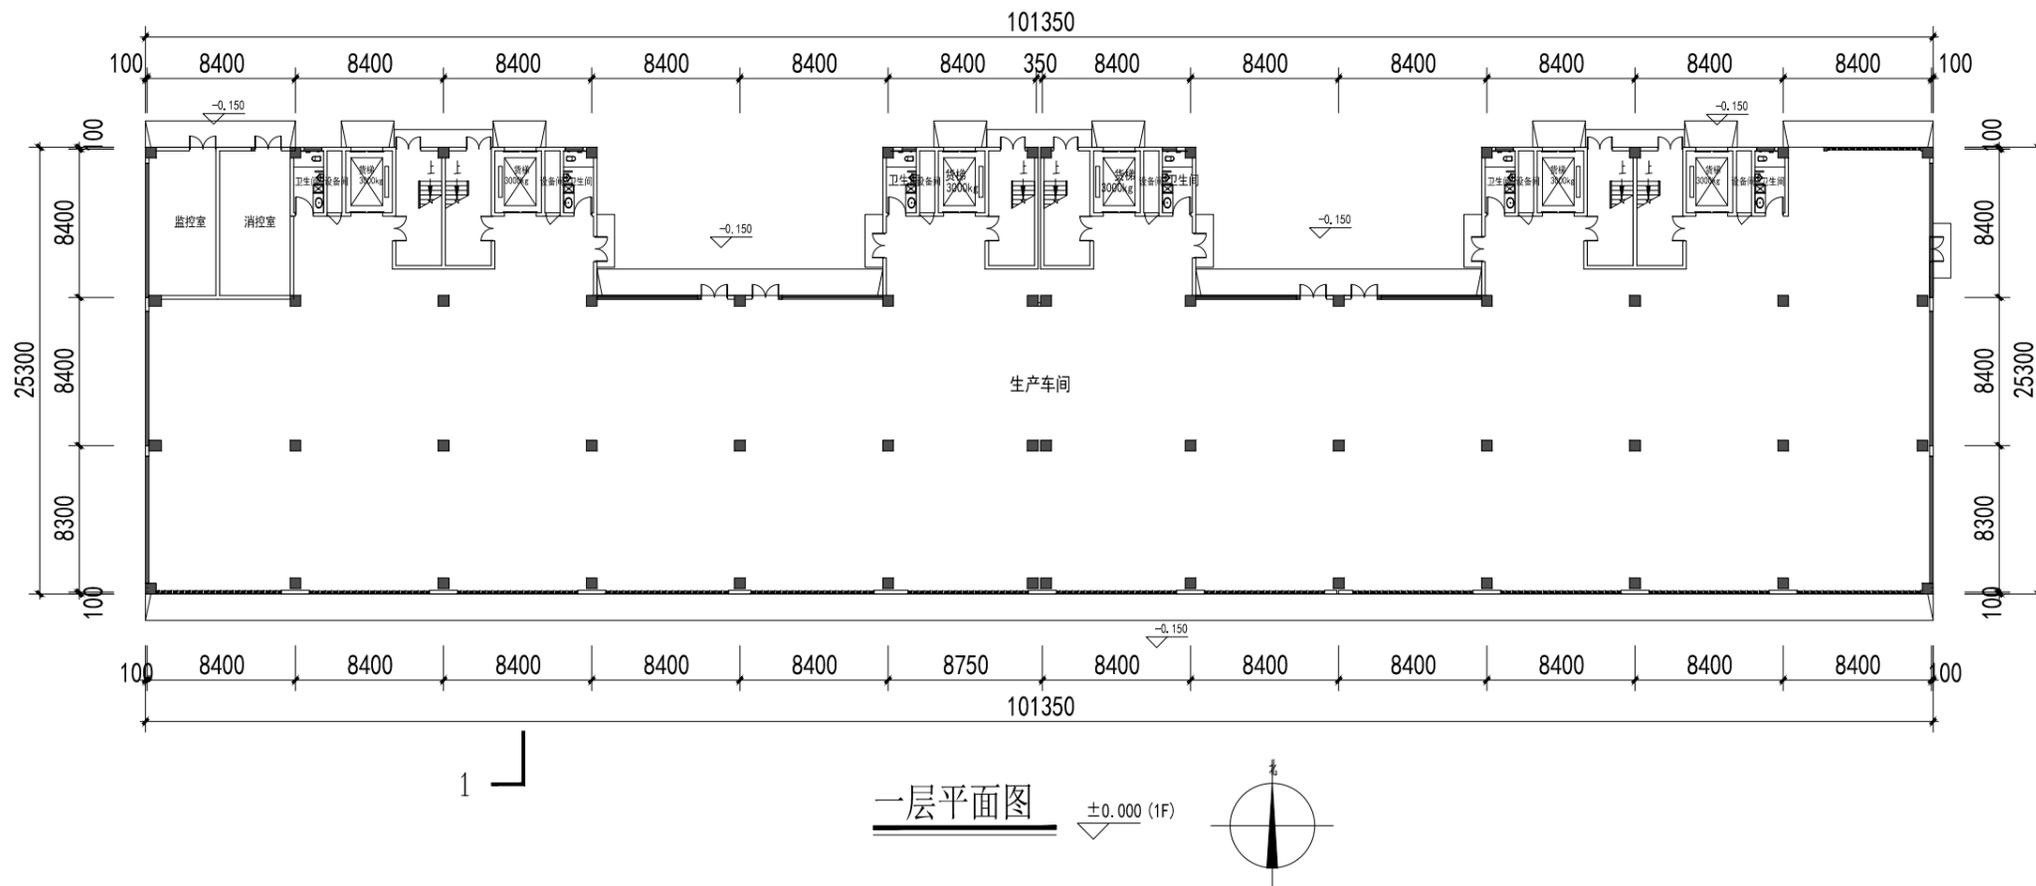

厦门市
住宅设计院有限公司
Xiamen Residence Design Institute
(证号: A135003047)

备注:
1. 详最新版本号图纸, 之前作废, 不得使用。
2. 本设计图纸未经规划部门同意和审图机构认可不得用于现场施工, 仅供业主建设投资前估算建设造价之参考。

福建省工程勘察设计图纸专用章
厦门市住宅设计院有限公司
资质 范围: 建筑工程
等级: 甲级 证号: A135003047
有效期至: 2029年08月28日

中华人民共和国一级注册建筑师
姓名: 程桂平
注册号: 3500304-028
有效期: 至2026年10月20日

施工图审查批准书证号:

图纸专用章:

注册建筑师执业章:

注册结构师执业章:

工程名称:

苏闽高科数字智能产业园(一期)

子项名称:

6#厂房

建设单位:

泉州比高创投有限公司

审定 苏韩敏

工程负责人 程桂平

专业负责人 程桂平

审核 王小航

校对 程桂平

设计 林贵春

制图 林贵春

图名:

一层平面图

5.0m标高处平面图


工程编号

图别 方案


图号

出图日期 2025. 07

修改前

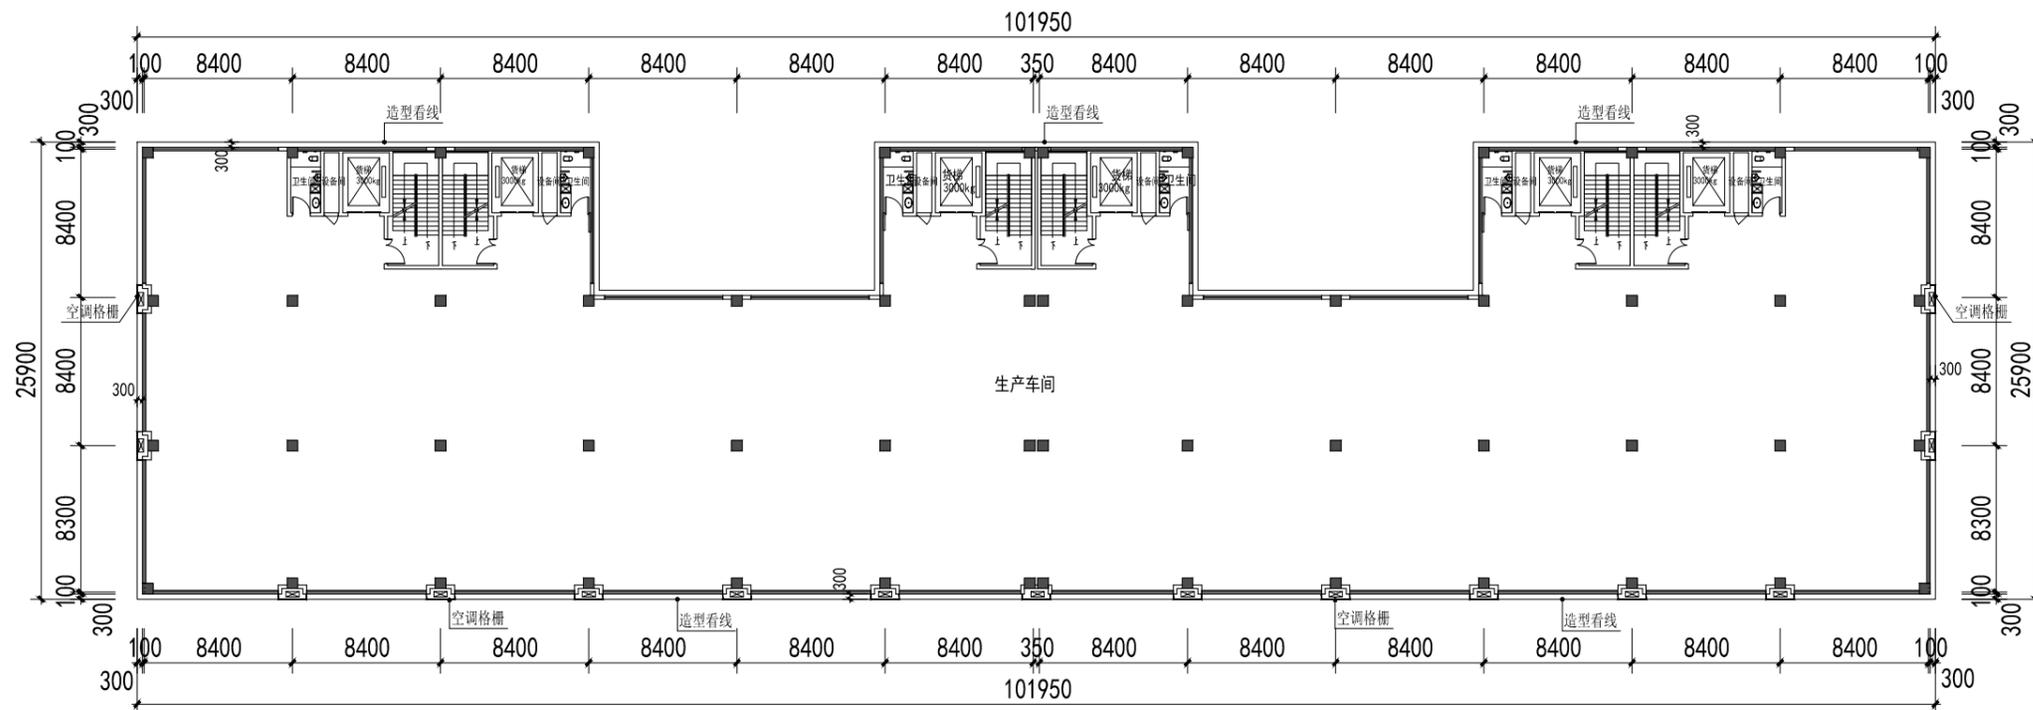

二层平面图 7.000 (2F)

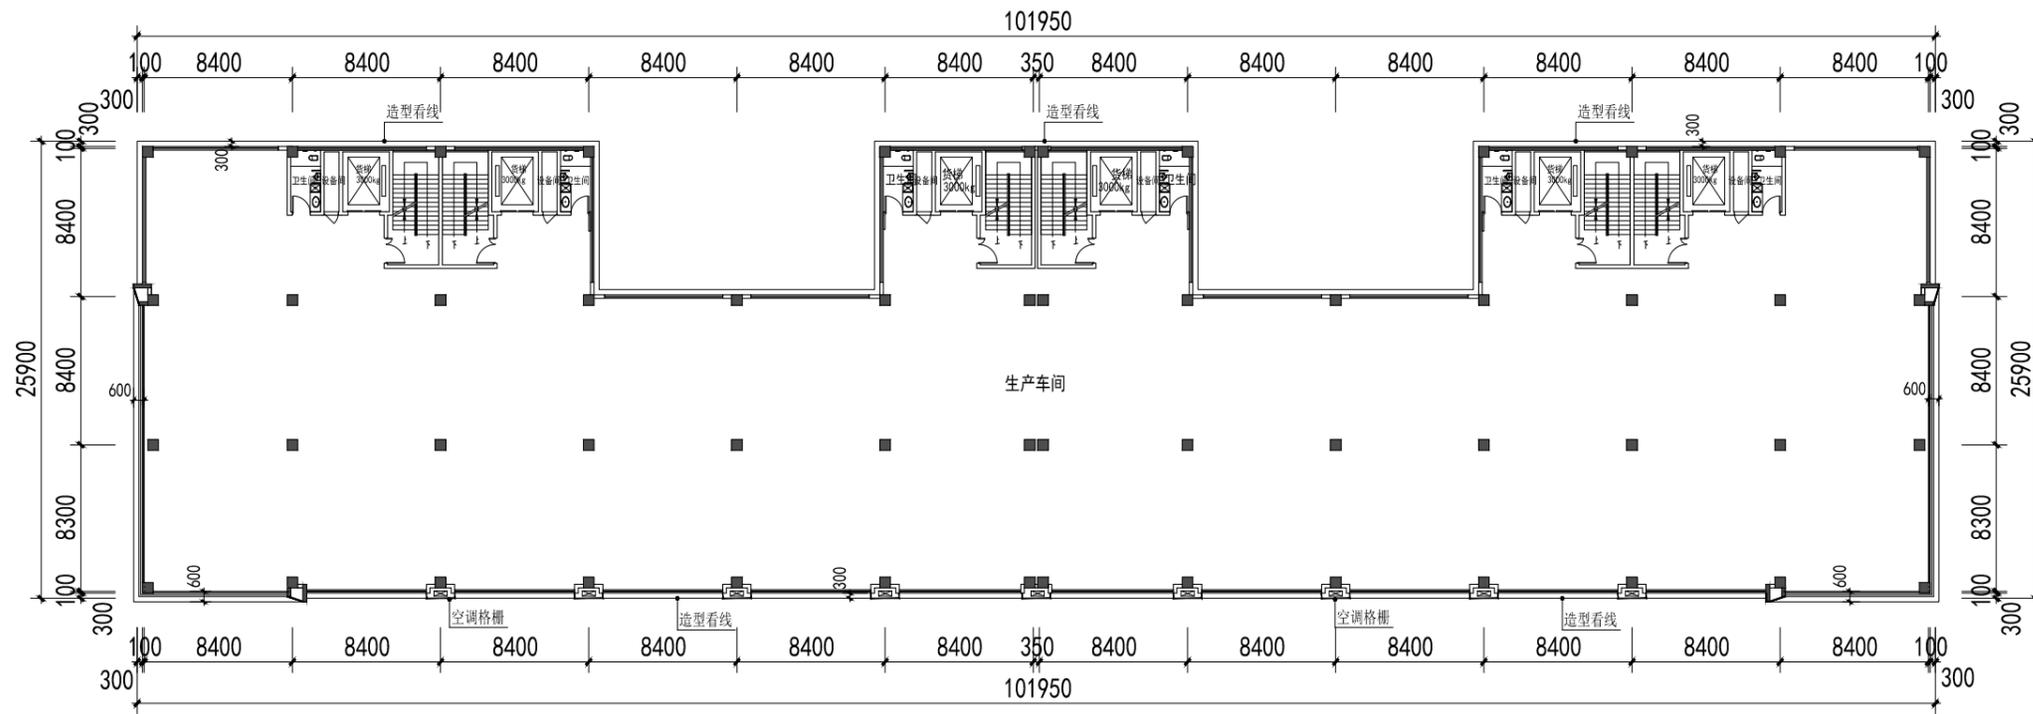

三至四层平面图 15.700 (4F) 11.500 (3F)

厦门市
住宅设计院有限公司
Xiamen Residence Design Institute
(证号: A135003047)

备注:
1. 详最新版本号图纸, 之前作废, 不得使用。
2. 本设计图纸未经规划部门同意和审图机构认可不得用于现场施工, 仅供业主建设投资前估算建设造价之参考。

福建省工程勘察设计图纸专用章
厦门市住宅设计院有限公司
资质 范围: 建筑工程
等级: 甲级 证号: A135003047
有效期至: 2029年08月28日

中华人民共和国一级注册建筑师
姓名: 程桂平
注册号: 3500304-028
有效期至: 至2026年10月20日

施工图审查批准书证号:

图纸专用章:

注册建筑师执业章:

注册结构师执业章:

工程名称:

苏闽高科数字智能产业园(一期)

子项名称:

6#厂房

建设单位:

泉州比高创投有限公司

审定 苏韩敏

工程负责人 程桂平

专业负责人 程桂平

审核 王小航

校对 程桂平

设计 林贵春

制图 林贵春

图名:

三至四层平面图

五层平面图

工程编号

图别 方案


图号

出图日期


2025. 07

修改前

厦门市
住宅设计院有限公司
Xiamen Residence Design Institute
(证号: A135003047)

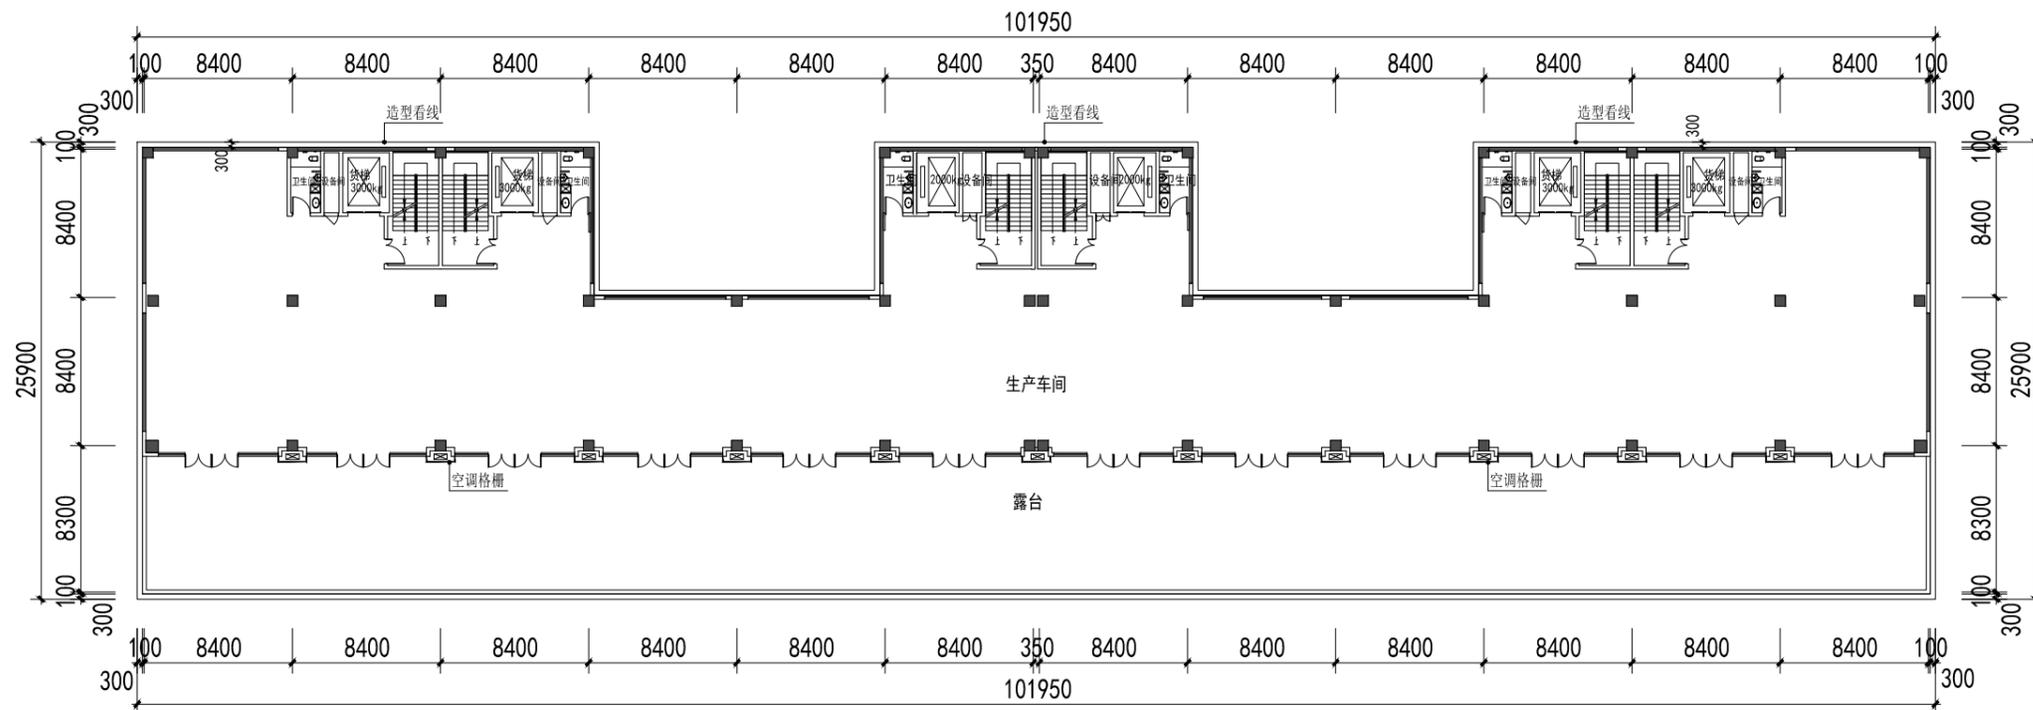

五层平面图 19.900 (5F)

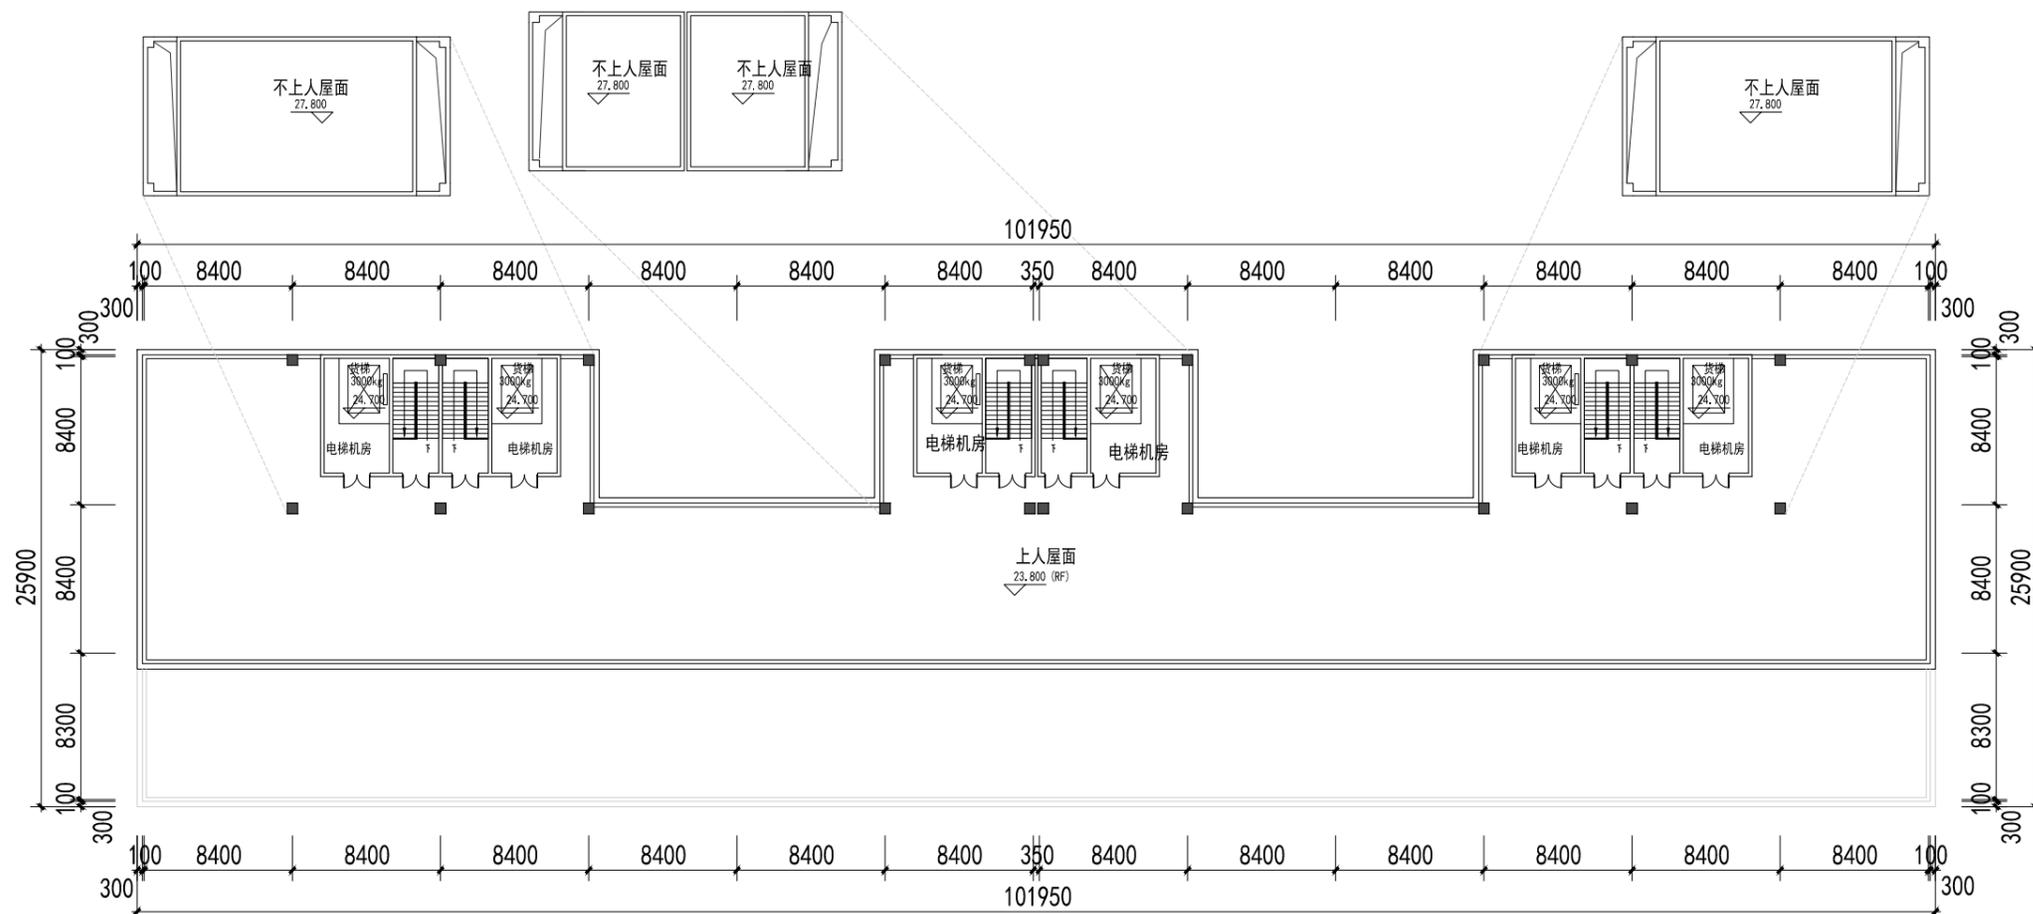

屋面层平面图 23.800 (RF)

备注:

1. 详最新版本图纸, 之前作废, 不得使用。
2. 本设计图纸未经规划部门同意和审图机构认可不得用于现场施工, 仅供业主建设投资前估算建设造价之参考。

福建省工程勘察设计图纸专用章
厦门市住宅设计院有限公司
资质 范围: 建筑工程
等级: 甲级 证号: A135003047
有效期至: 2029年08月28日

中华人民共和国一级注册建筑师
姓名: 程桂平
注册号: 3500304-028
有效期: 至2026年10月20日

施工图审查批准书证号:

图纸专用章:

注册建筑师执业章:

注册结构师执业章:

工程名称:

苏闽高科数字智能产业园(一期)

子项名称:

6#厂房

建设单位:

泉州比高创投资有限公司

审定: 苏韩敏

工程负责人: 程桂平

专业负责人: 程桂平

审核: 王小航

校对: 程桂平

设计: 林贵春

制图: 林贵春

图名:

屋面层平面图


6#厂房剖面图

工程编号

图别 方案

图号 出图日期 2025.07

修改前

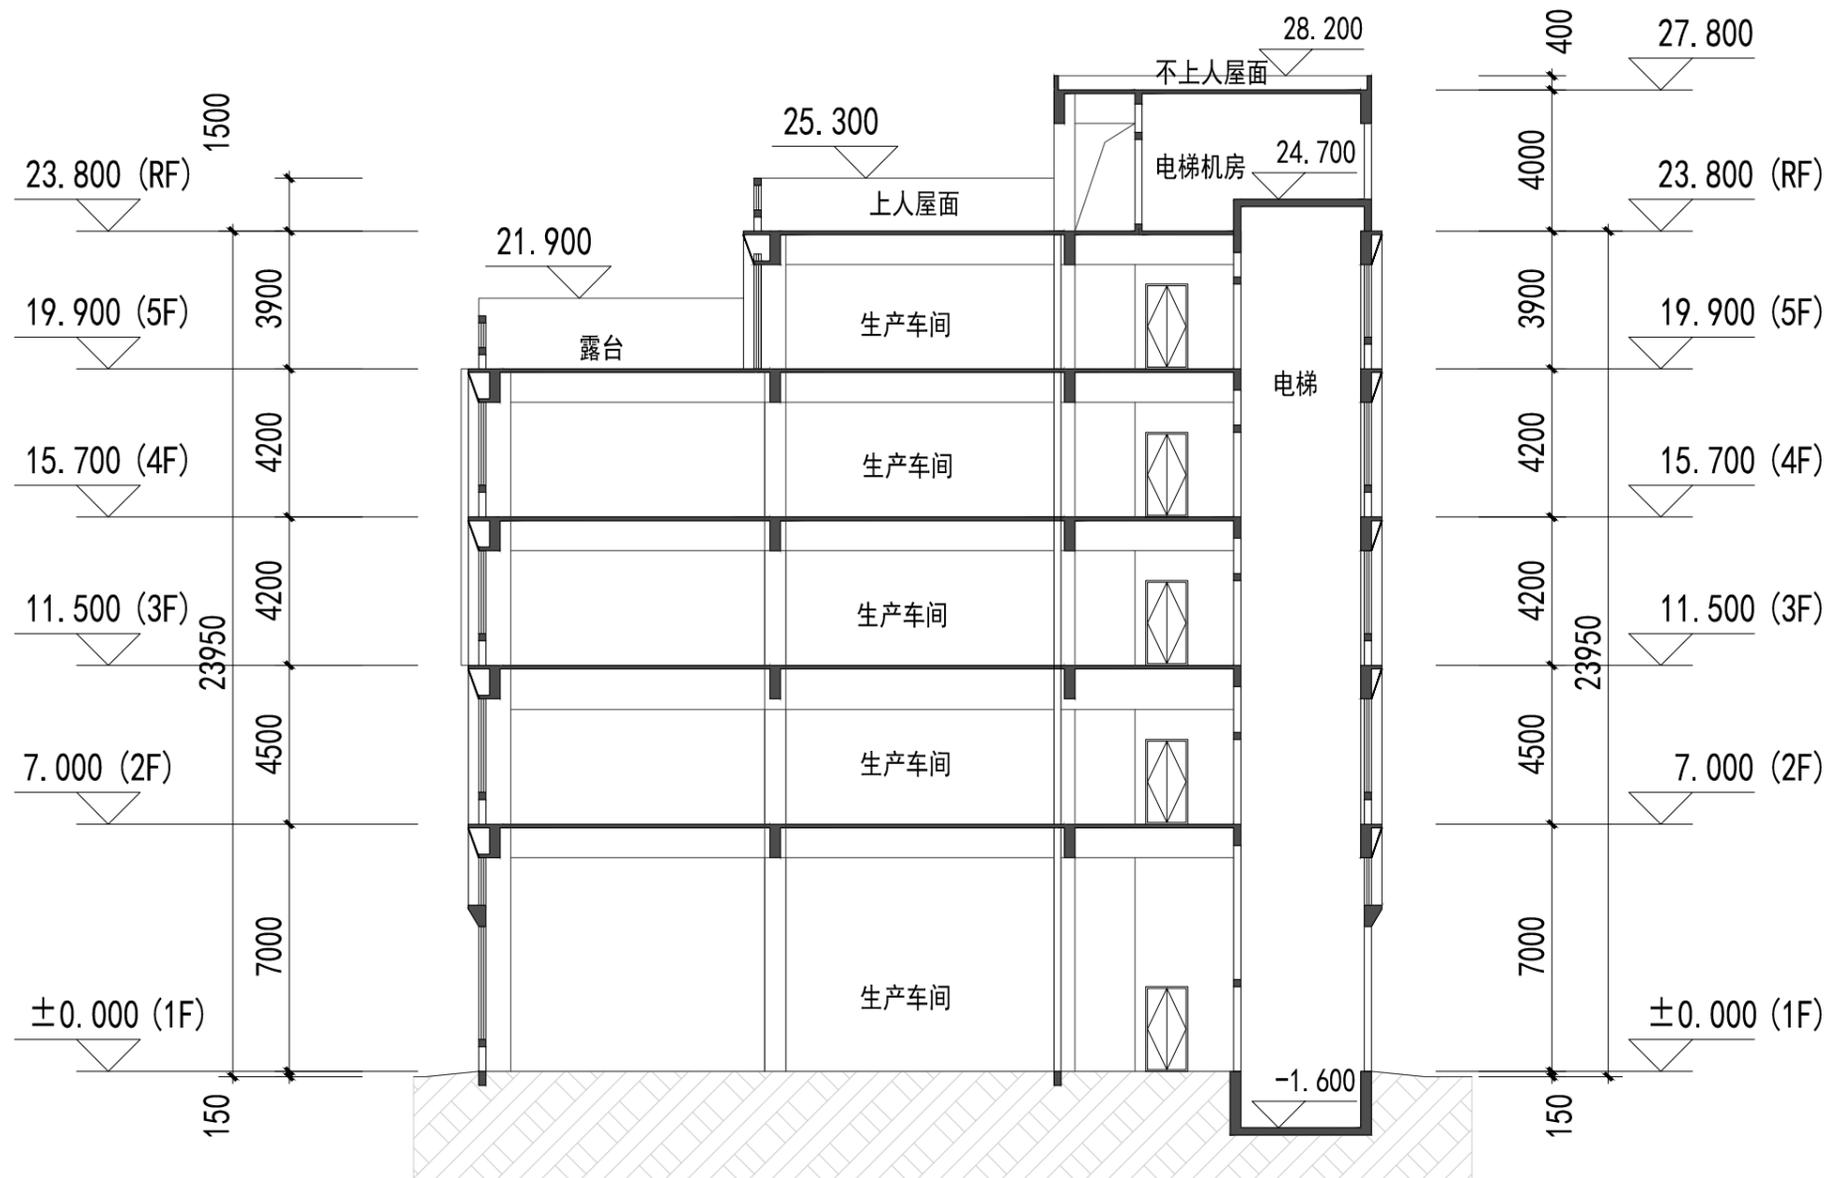

6#厂房剖面图

厦门市
住宅设计院有限公司
Xiamen Residence Design Institute
(证号: A135003047)

备注:
1. 详最新版本号图纸, 之前作废, 不得使用。
2. 本设计图纸未经规划部门同意和审图机构认可不得用于现场施工, 仅供业主建设投资前估算建设造价之参考。

福建省工程勘察设计图纸专用章
厦门市住宅设计院有限公司
资质 范围: 建筑工程
等级: 甲级 证号: A135003047
有效期至: 2029年08月28日

中华人民共和国一级注册建筑师
姓名: 程桂平
注册号: 3500304-028
有效期: 至2026年10月20日

施工图审查批准书证号:

图纸专用章:

注册建筑师执业章:

注册结构师执业章:

工程名称:
苏闽高科数字智能产业园(一期)

子项名称:
6#厂房

建设单位:
泉州比高创投资有限公司

审定	苏韩敏	
工程负责人	程桂平	
专业负责人	程桂平	
审核	王小航	
校对	程桂平	
设计	林贵春	
制图	林贵春	
图名:	6#厂房剖面图	

6#厂房剖面图

工程编号		出图日期
图别	方案	2025.07
图号		


修改后

厦门市住宅设计院有限公司
Xiamen Residence Design Institute
(证号: A135003047)


备注:
1. 详最新版本号图纸, 之前作废, 不得使用。
2. 本设计图纸未经规划部门同意和审图机构认可不得用于现场施工, 仅供业主建设投资前估算建设造价之参考。

福建省工程勘察设计图纸专用章
厦门市住宅设计院有限公司
范围: 建筑工程
资质等级: 甲级 证号: A135003047
有效期至: 2029年08月28日

中华人民共和国一级注册建筑师
姓名: 程桂平
注册号: 3500304-028
有效期: 至2025年10月20日

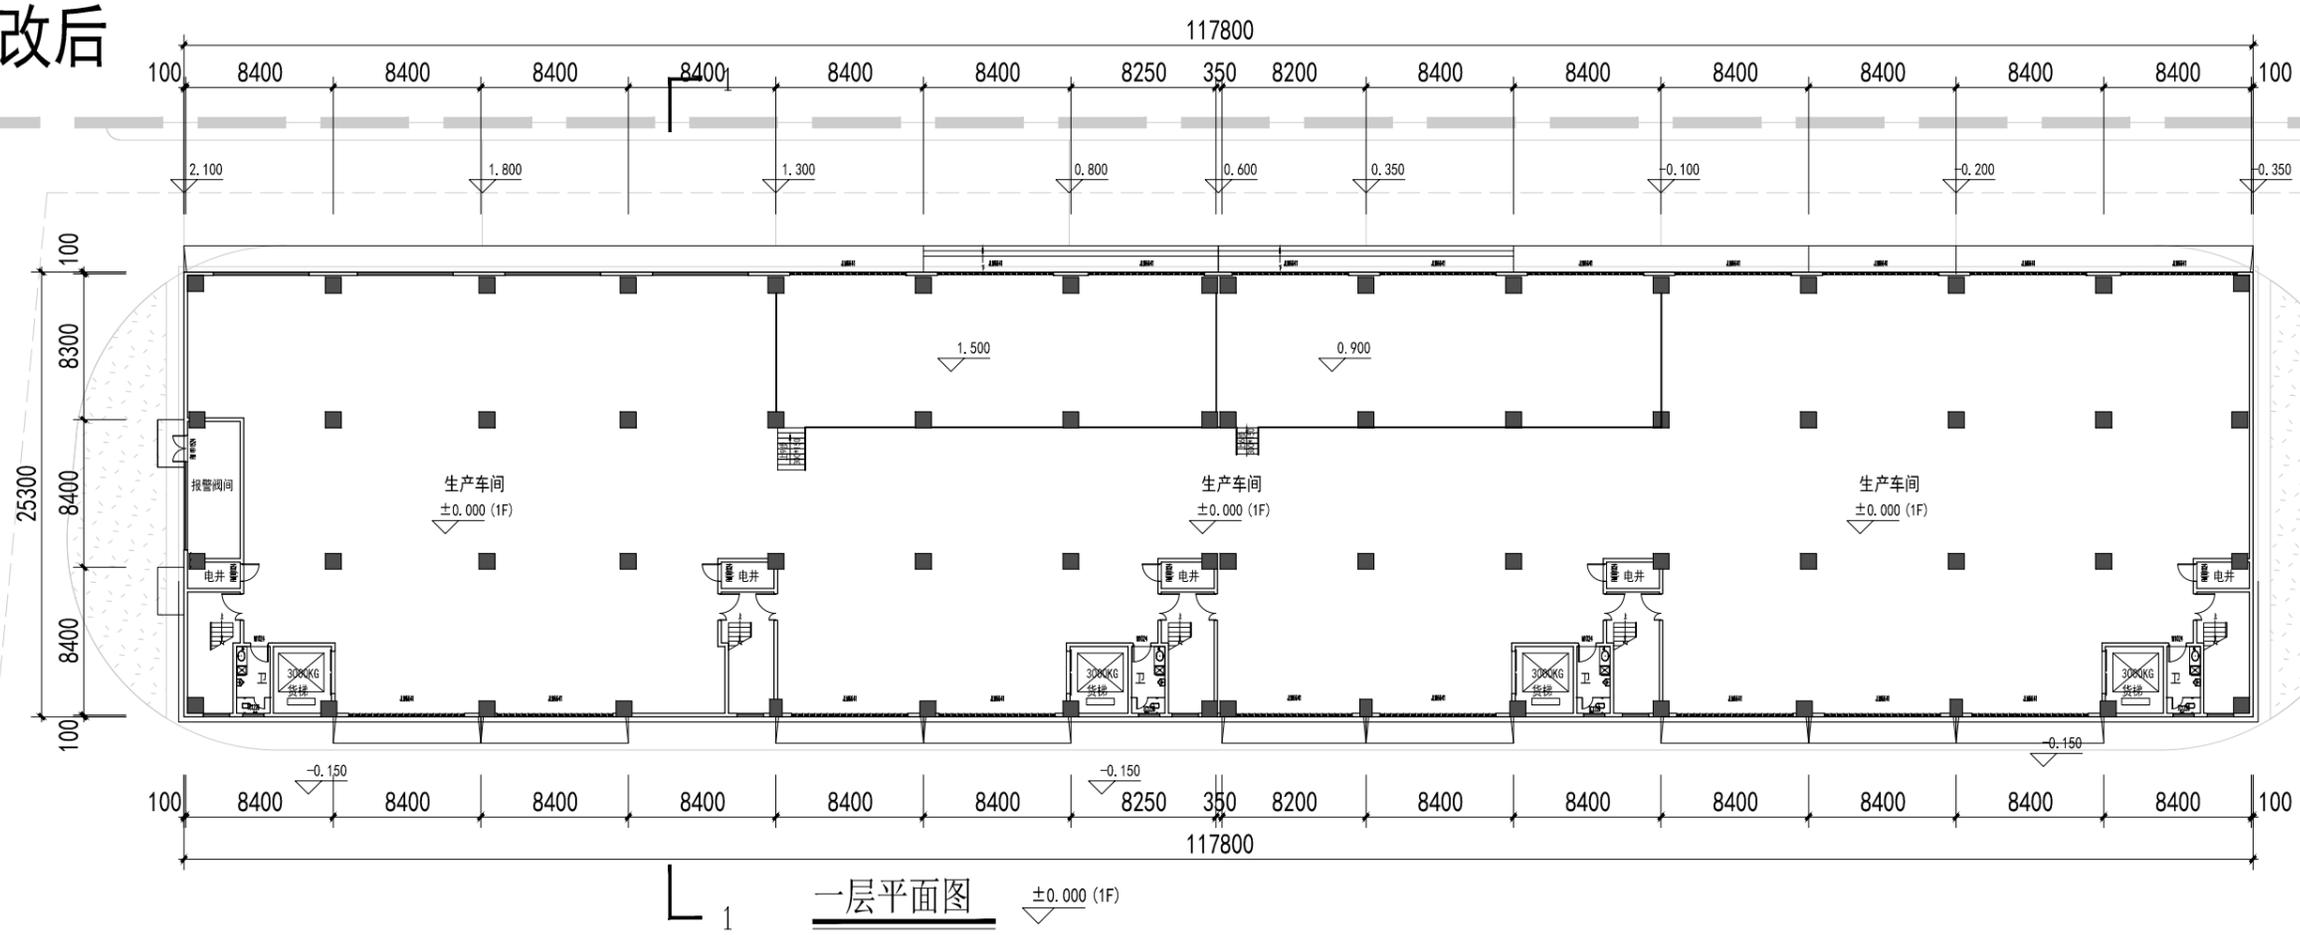

一层平面图 ±0.000 (1F)

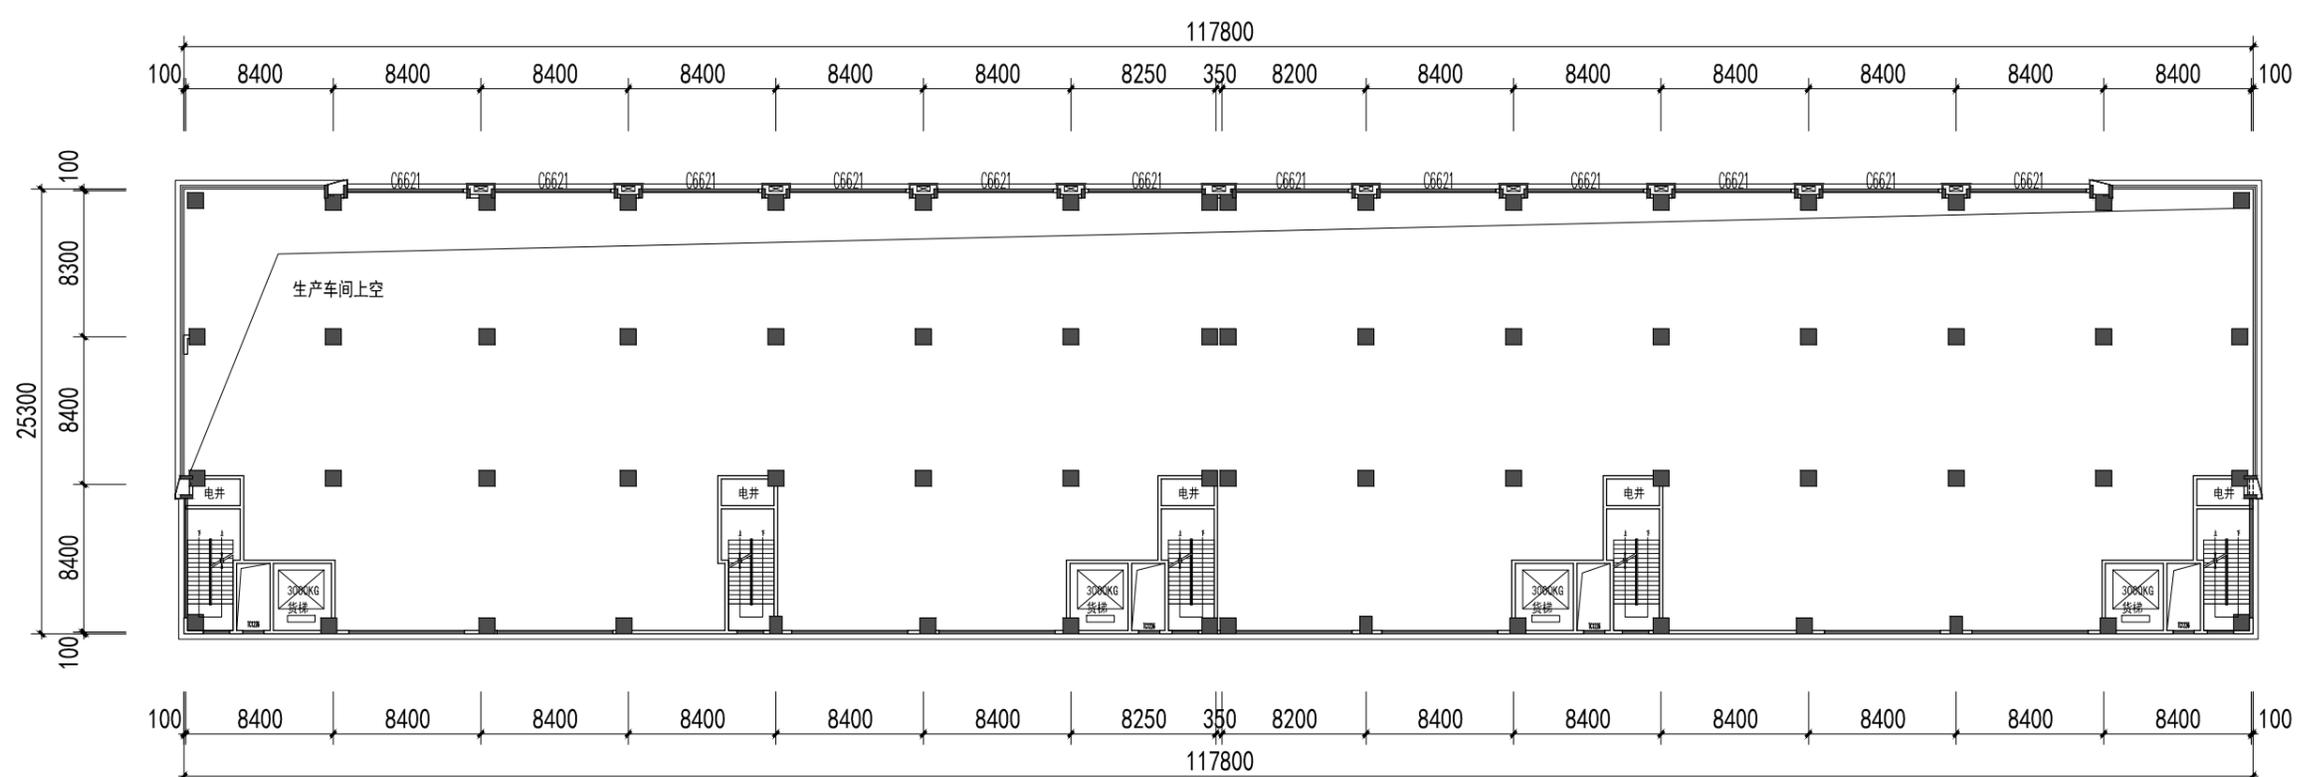

5.0m标高处平面图


施工图审查批准书证号:
图纸专用章:
注册建筑师执业章:
注册结构师执业章:
工程名称:
苏闽高科数字智能产业园(一期)
子项名称:
3#厂房
建设单位:
泉州比高创投资有限公司
审定: 苏韩敏
工程负责人: 程桂平
专业负责人: 程桂平
审核: 王小航
校对: 程桂平
设计: 林贵春
制图: 林贵春
图名:
一层平面图
二层平面图

工程编号: 出图日期:
图别: 方案 2025.07
图号:

修改后


厦门市住宅设计院有限公司
Xiamen Residence Design Institute
(证号: A135003047)

备注:
1. 详最新版本号图纸, 之前作废, 不得使用。
2. 本设计图纸未经规划部门同意和审图机构认可不得用于现场施工, 仅供业主建设投资前估算建设造价之参考。

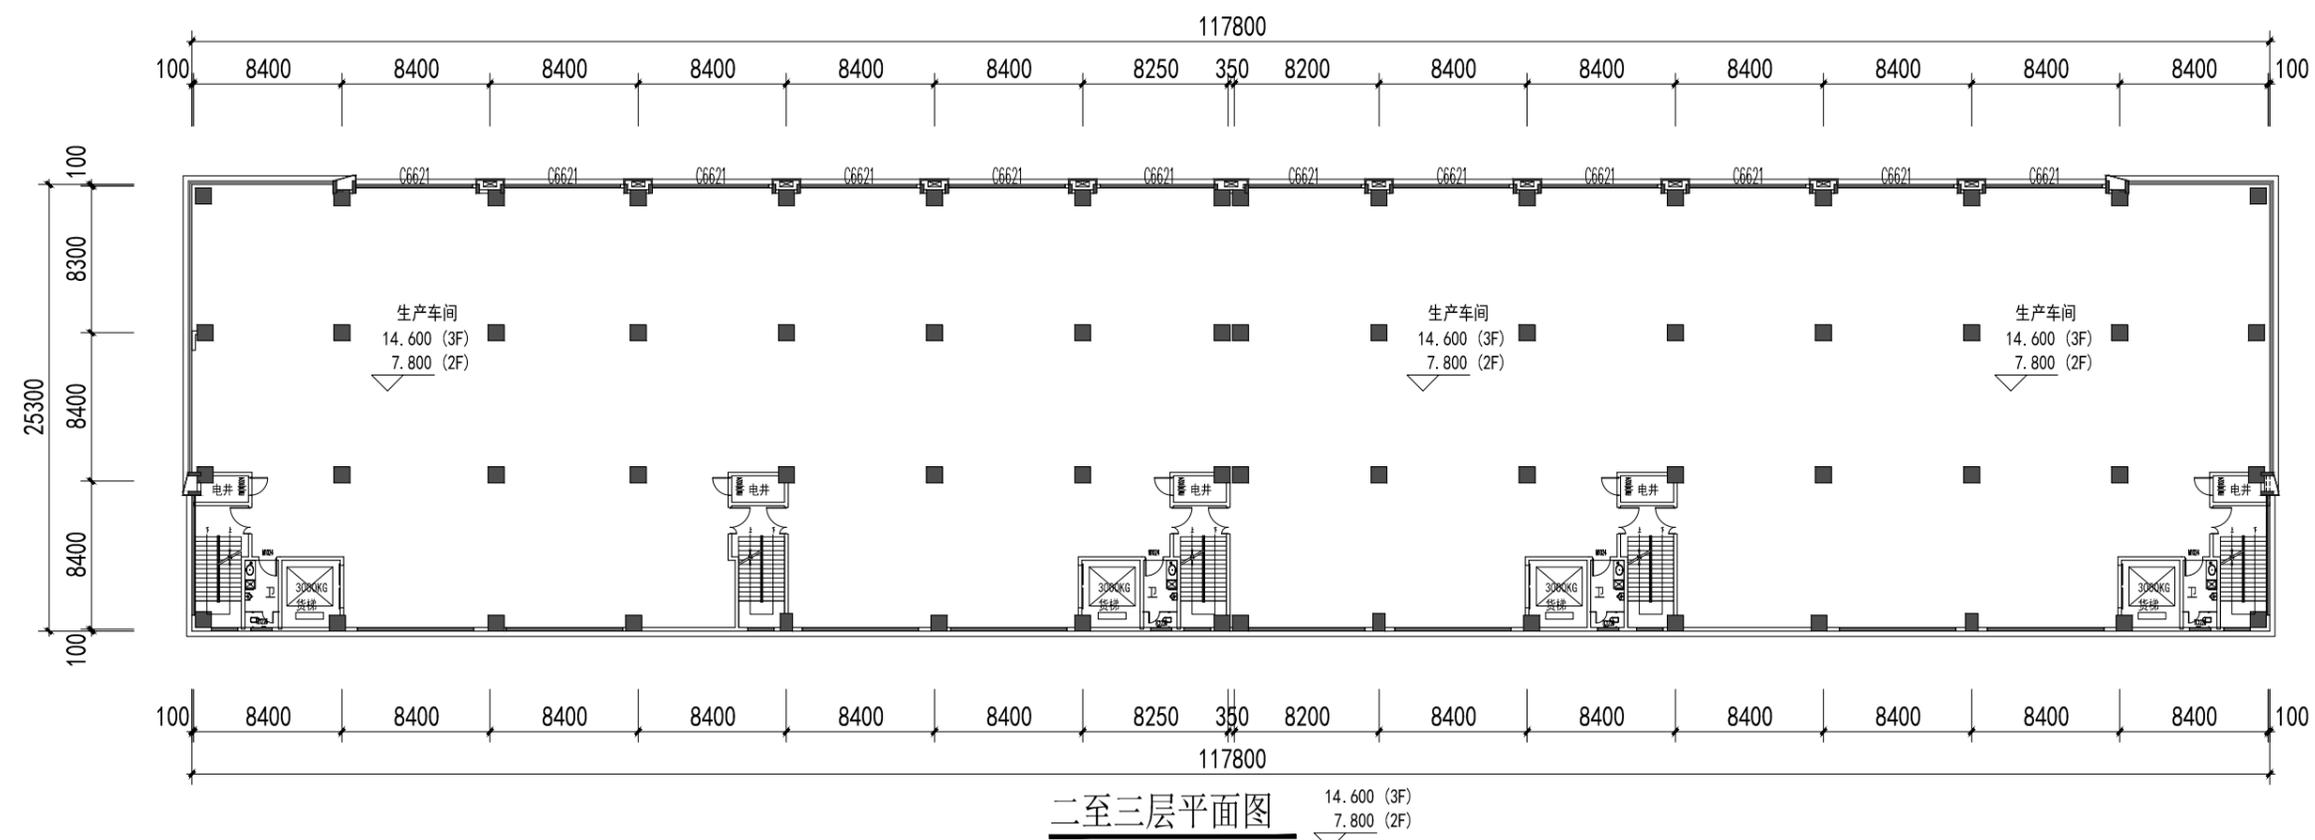

福建省工程勘察设计图纸专用章
厦门市住宅设计院有限公司
范围: 建筑工程
资质等级: 甲级 证号: A135003047
有效期至: 2029年08月28日

中华人民共和国一级注册建筑师
姓名: 程桂平
注册号: 3500304-028
有效期: 至2026年10月20日

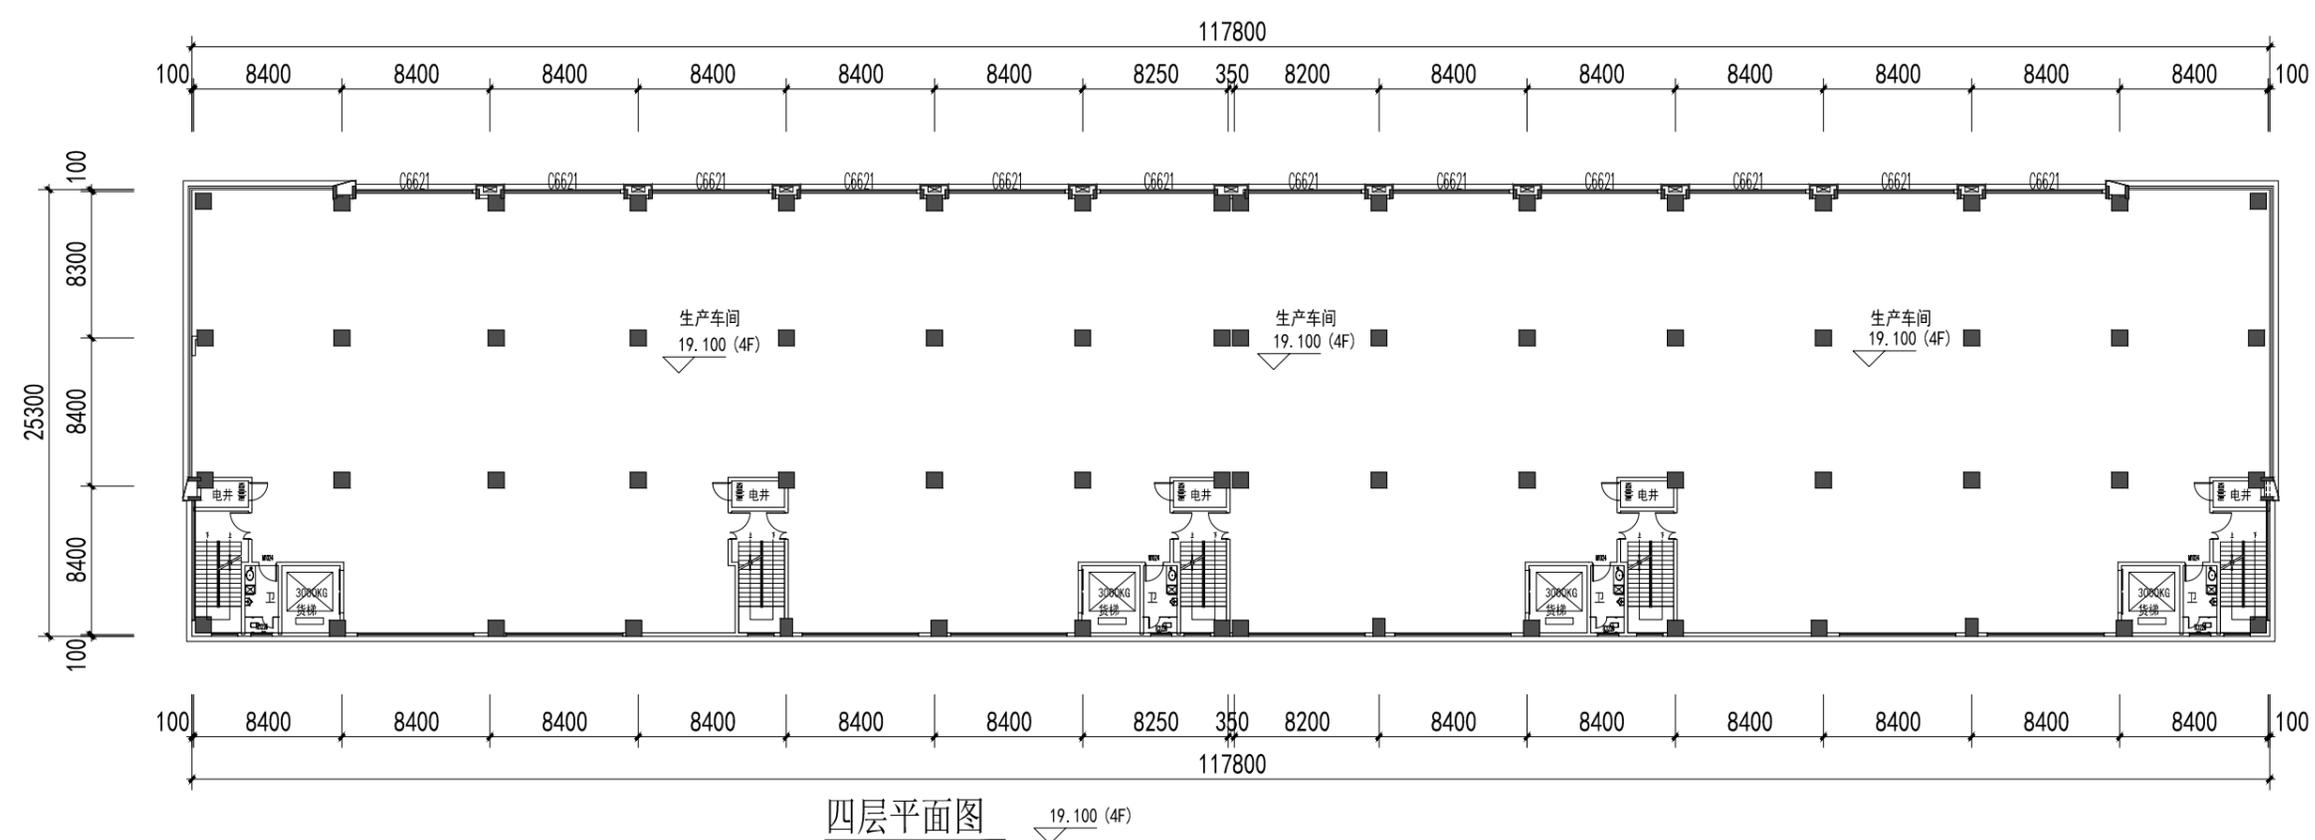

施工图审查批准书证号:

图纸专用章:

注册建筑师执业章:

注册结构师执业章:

工程名称:
苏闽高科数字智能产业园(一期)

子项名称:
3#厂房



建设单位:
泉州比高创投资有限公司

审定	苏韩敏	
工程负责人	程桂平	
专业负责人	程桂平	
审核	王小航	王小航
校对	程桂平	程桂平
设计	林贵春	林贵春
制图	林贵春	

二至三层平面图
四层平面图

工程编号		出版日期
图别	方案	2025.07
图号		

修改后

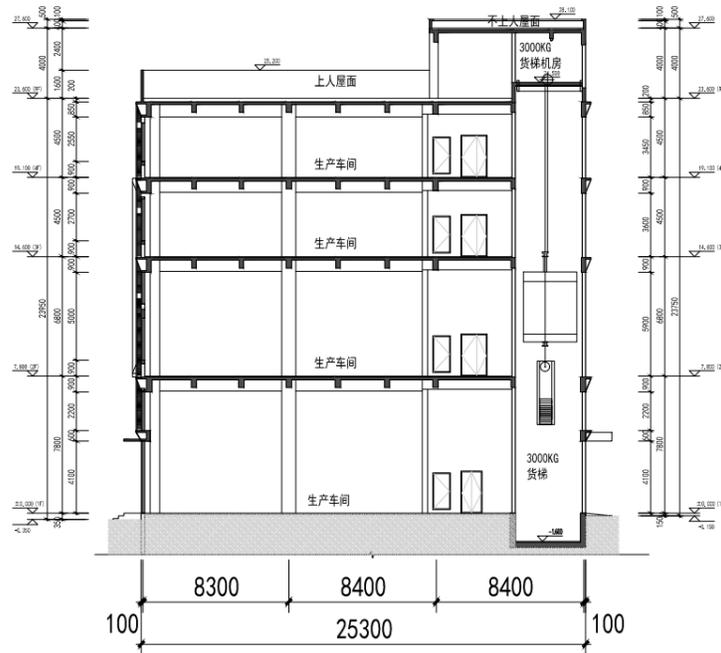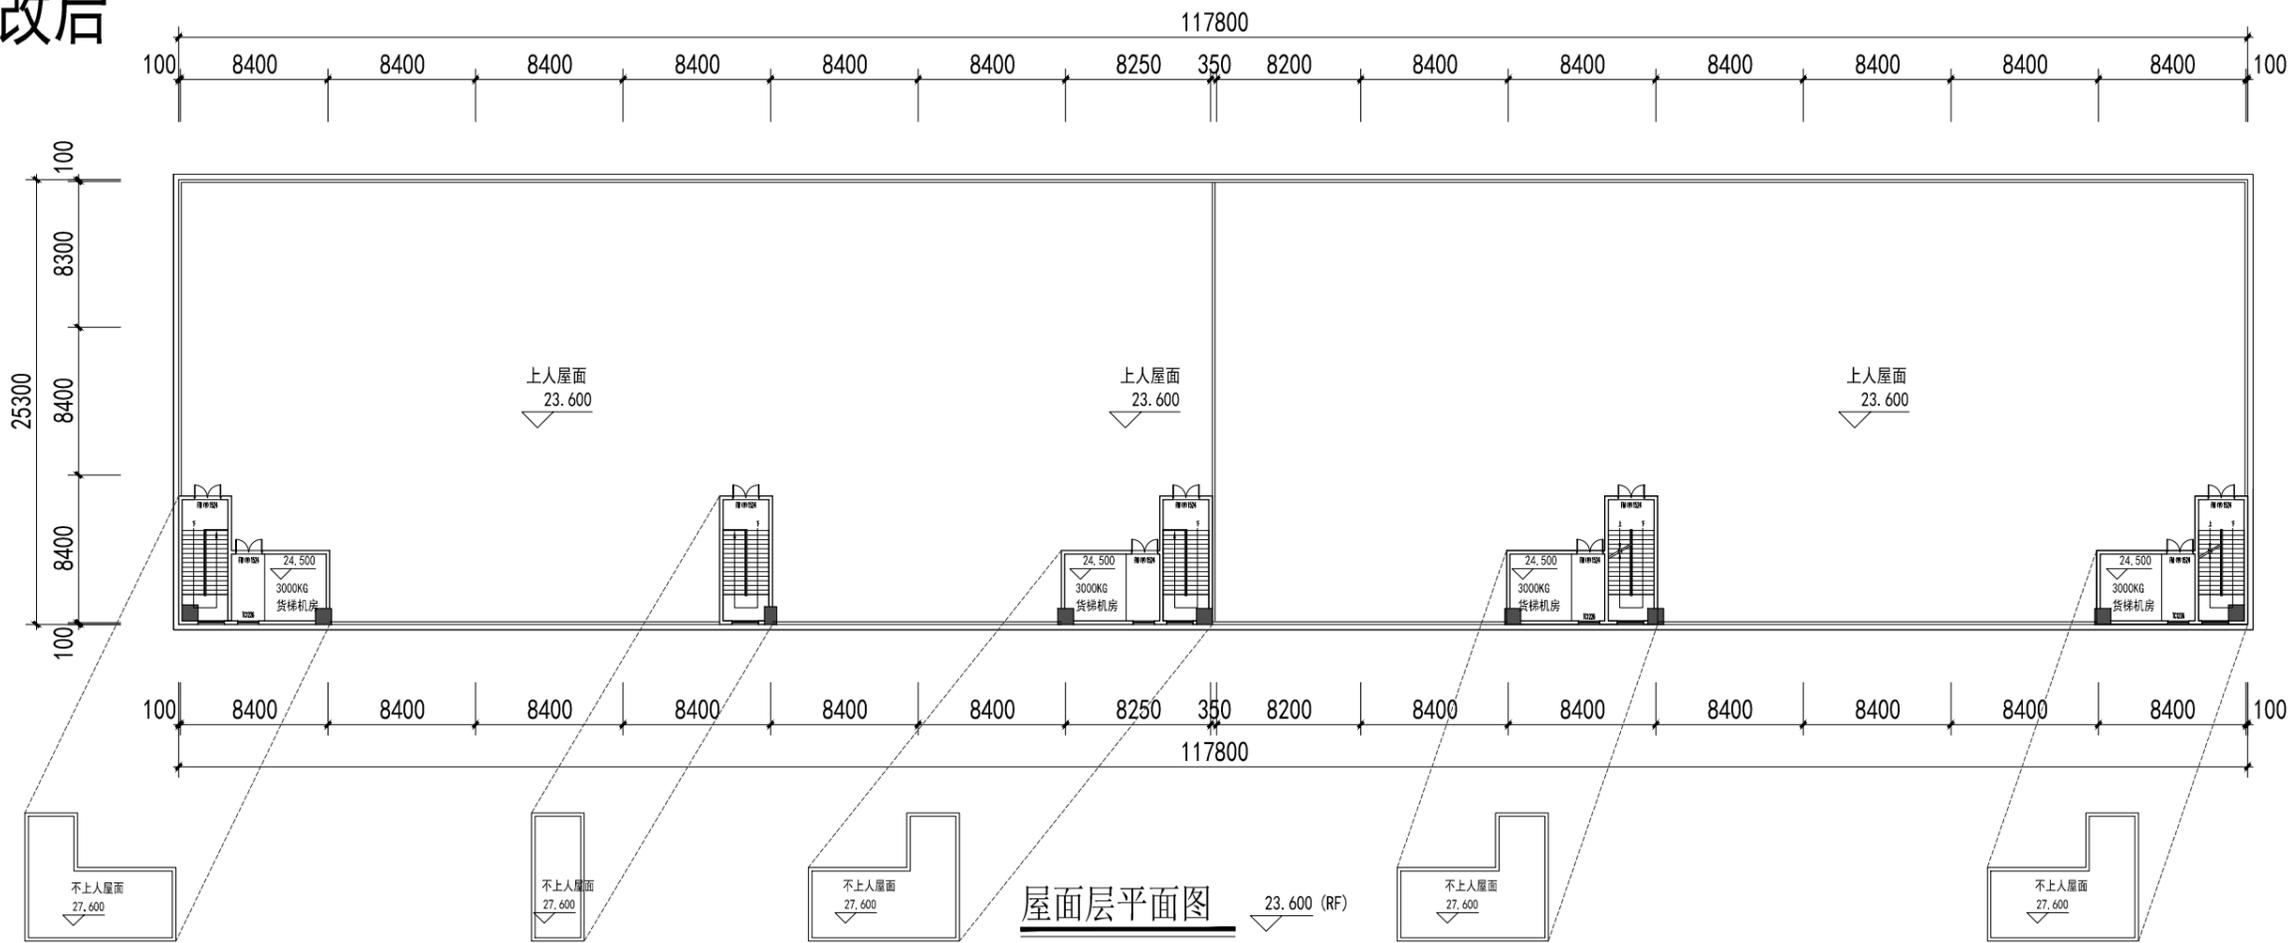

3#厂房剖面图

厦门市
住宅设计院有限公司
Xiamen Residence Design Institute
(证号: A135003047)

备注:
1. 详最新版号图纸, 之前作废, 不得使用。
2. 本设计图纸未经规划部门同意和审图机构认可不得用于现场施工, 仅供业主建设投资前估算建设造价之参考。

福建省工程勘察设计图纸专用章
厦门市住宅设计院有限公司
范围: 建筑工程
资质等级: 甲级 证号: A135003047
有效期至: 2029年08月28日

中华人民共和国一级注册建筑师
姓名: 程桂平
注册号: 3500304-028
有效期: 至2025年10月20日

施工图审查批准书证号:

图纸专用章:

注册建筑师执业章:

注册结构师执业章:

工程名称:
苏闽高科数字智能产业园(一期)

子项名称:
3#厂房



建设单位:
泉州比高创投有限公司

审定	苏韩敏	
工程负责人	程桂平	
专业负责人	程桂平	
审核	王小航	
校对	程桂平	
设计	林贵春	
制图	林贵春	

屋面层平面图
3#厂房剖面图

工程编号		出图日期
图别	方案	2025.07
图号		

修改后

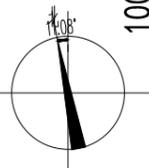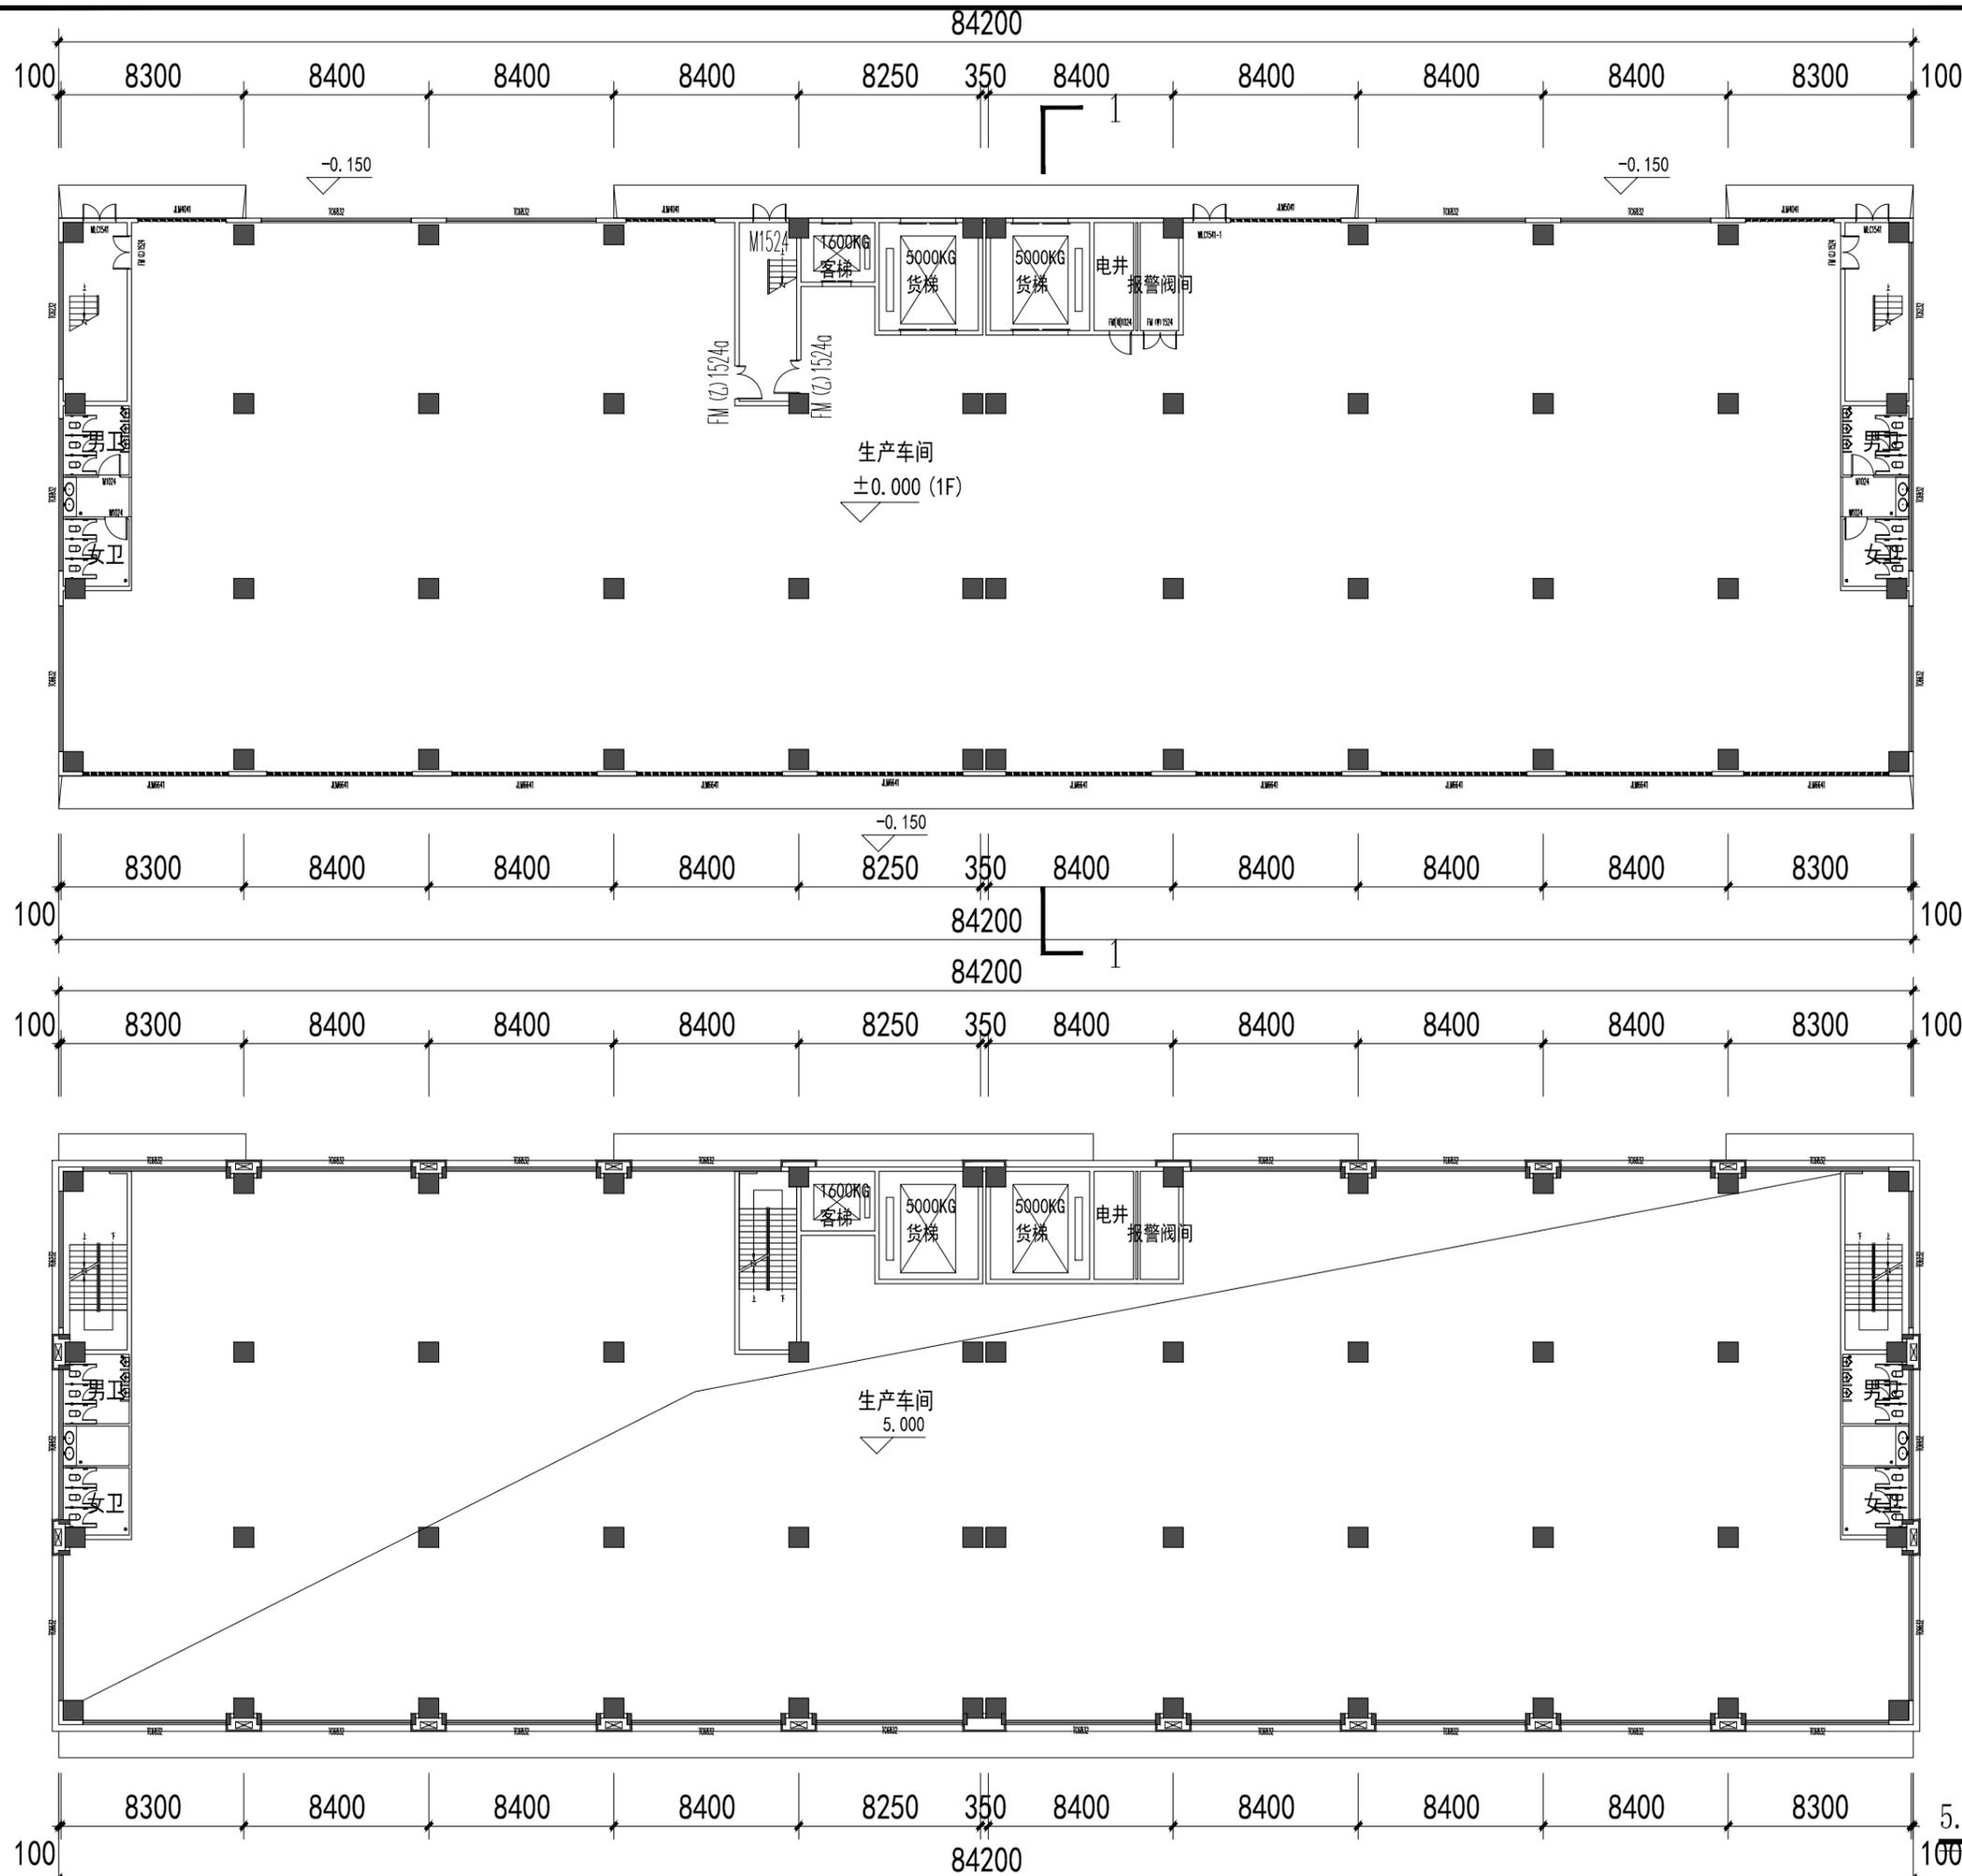

厦门市
住宅设计院有限公司
Xiamen Residence Design Institute
(证号: A135003047)

备注:
1. 详最新版本号图纸, 之前作废, 不得使用。
2. 本设计图纸未经规划部门同意和审图机构认可不得用于现场施工, 仅供业主建设投资前估算建设造价之参考。

福建省工程勘察设计图纸专用章
厦门市住宅设计院有限公司
资质 范围: 建筑工程
等级: 甲级 证号: A135003047
有效期至: 2029年08月28日

中华人民共和国一级注册建筑师
姓名: 程桂平
注册号: 3500304-028
有效期: 至2026年10月20日

施工图审查批准书证号:

图纸专用章:

注册建筑师执业章:

注册结构师执业章:

工程名称:

苏闽高科数字智能产业园(一期)

子项名称:

5#厂房


建设单位:

泉州比高创投资有限公司

审定	苏韩敏	
工程负责人	程桂平	
专业负责人	程桂平	
审核	王小航	
校对	程桂平	
设计	林贵春	
制图	林贵春	
图名:	一层平面图	
	5.0m标高处平面图	

工程编号	出图日期
图别 方案	2025.07
图号	

修改后

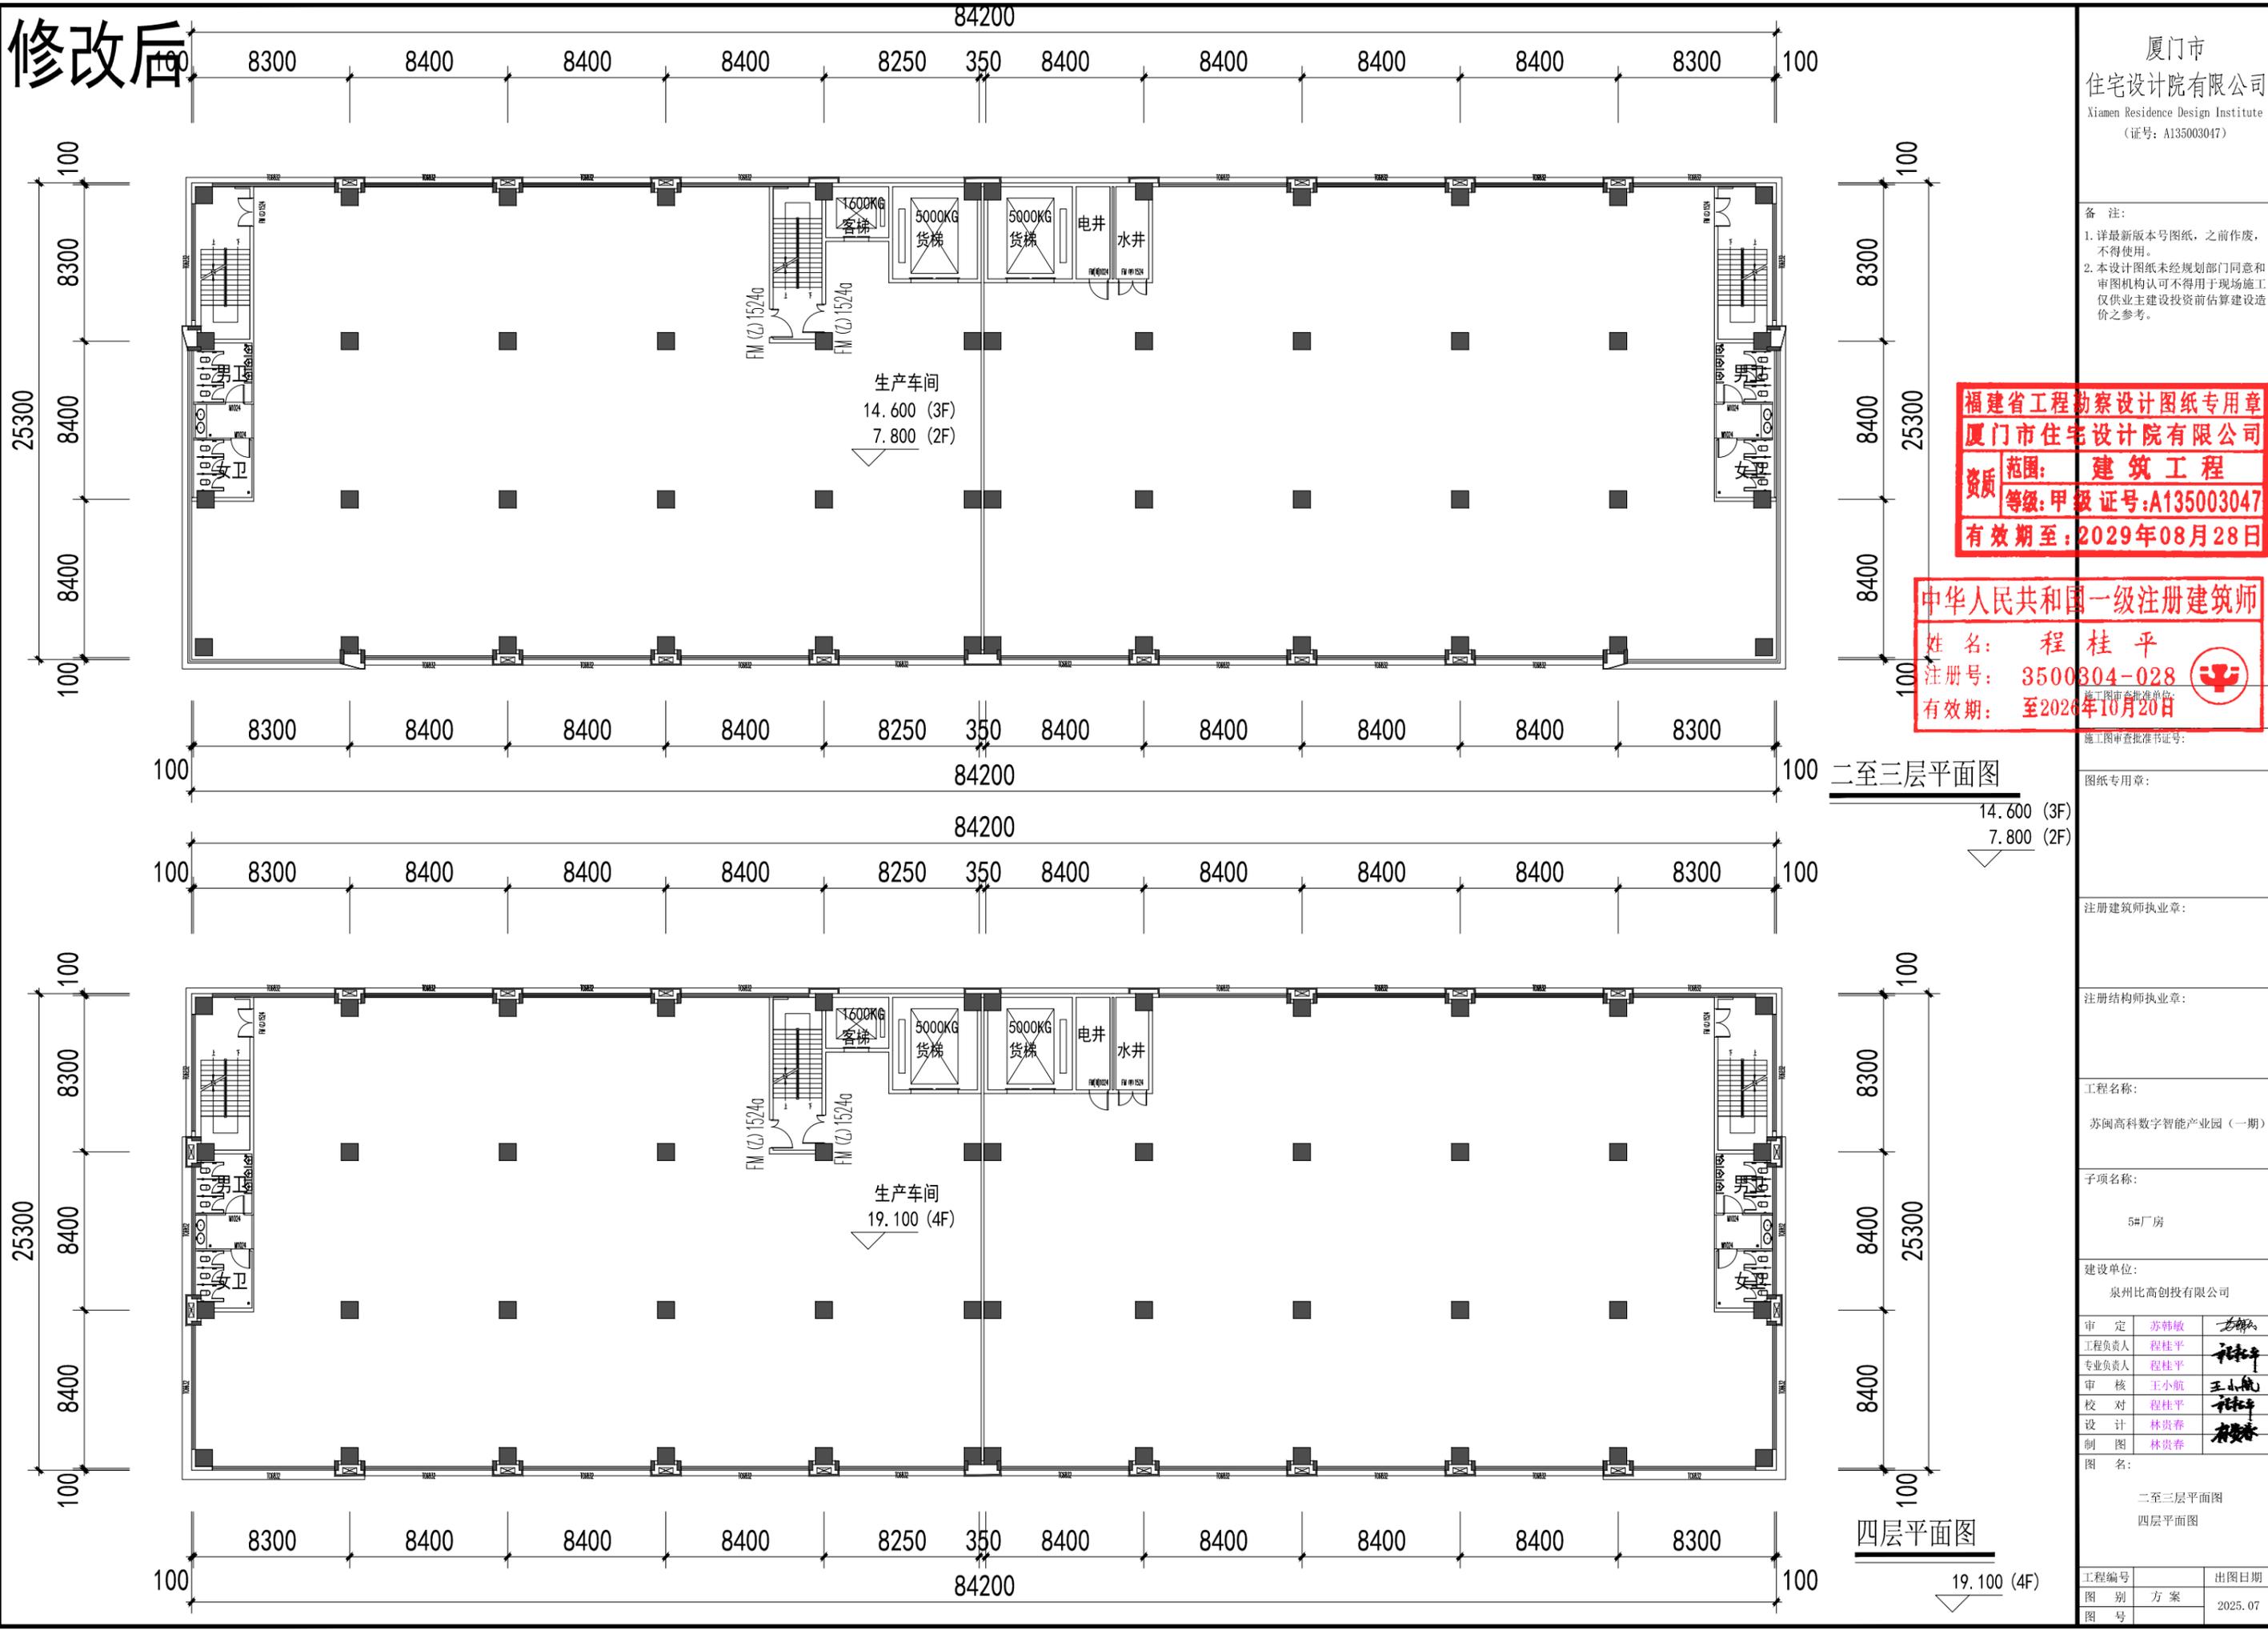

二至三层平面图

四层平面图

厦门市
住宅设计院有限公司
Xiamen Residence Design Institute
(证号: A135003047)

备注:
1. 详最新版本号图纸, 之前作废, 不得使用。
2. 本设计图纸未经规划部门同意和审图机构认可不得用于现场施工, 仅供业主建设投资前估算建设造价之参考。

福建省工程勘察设计图纸专用章
厦门市住宅设计院有限公司
资质 范围: 建筑工程
等级: 甲级 证号: A135003047
有效期至: 2029年08月28日

中华人民共和国一级注册建筑师
姓名: 程桂平
注册号: 3500304-028
有效期: 至2026年10月20日

施工图审查批准书证号:

图纸专用章:

注册建筑师执业章:

注册结构师执业章:

工程名称:
苏闽高科数字智能产业园(一期)

子项名称:
5#厂房


建设单位:
泉州比高创投资有限公司

审定	苏韩敏	
工程负责人	程桂平	
专业负责人	程桂平	
审核	王小航	
校对	程桂平	
设计	林贵春	
制图	林贵春	


二至三层平面图
四层平面图

工程编号		出图日期
图别	方案	2025.07
图号		

修改后

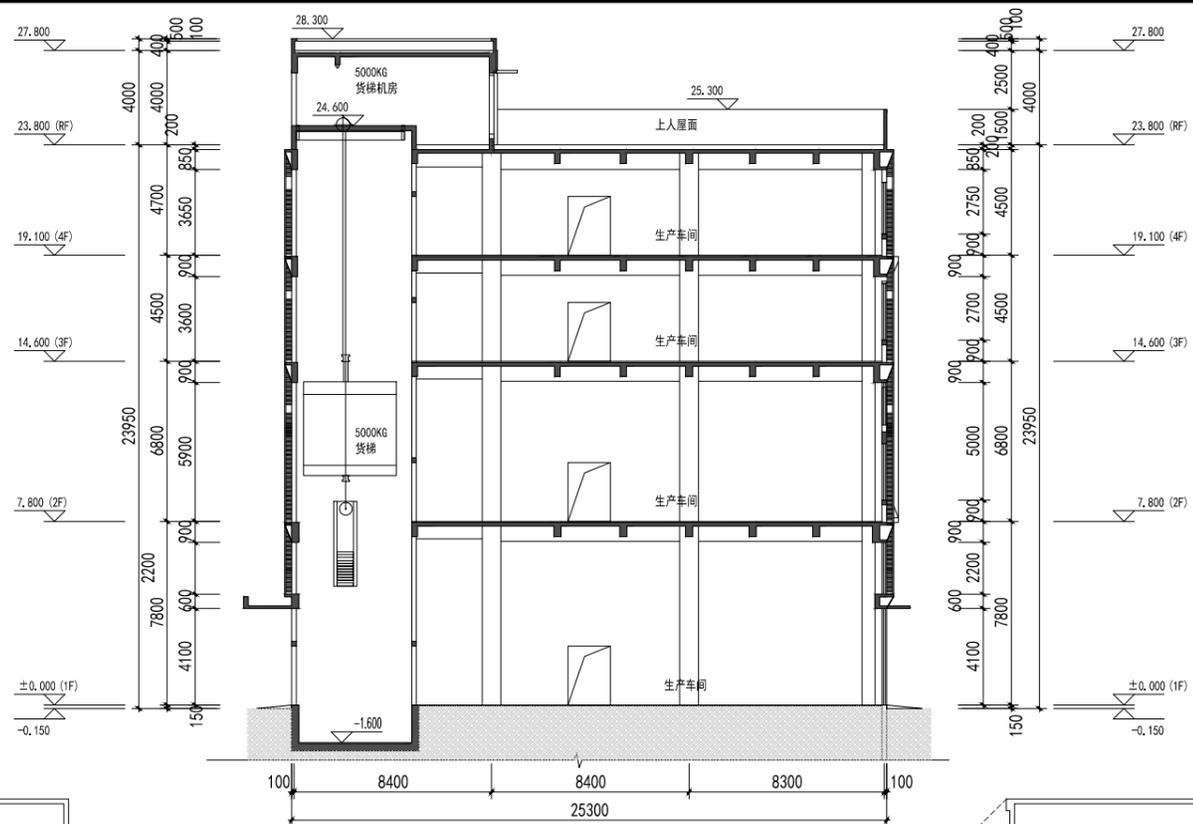

5# 厂房剖面图

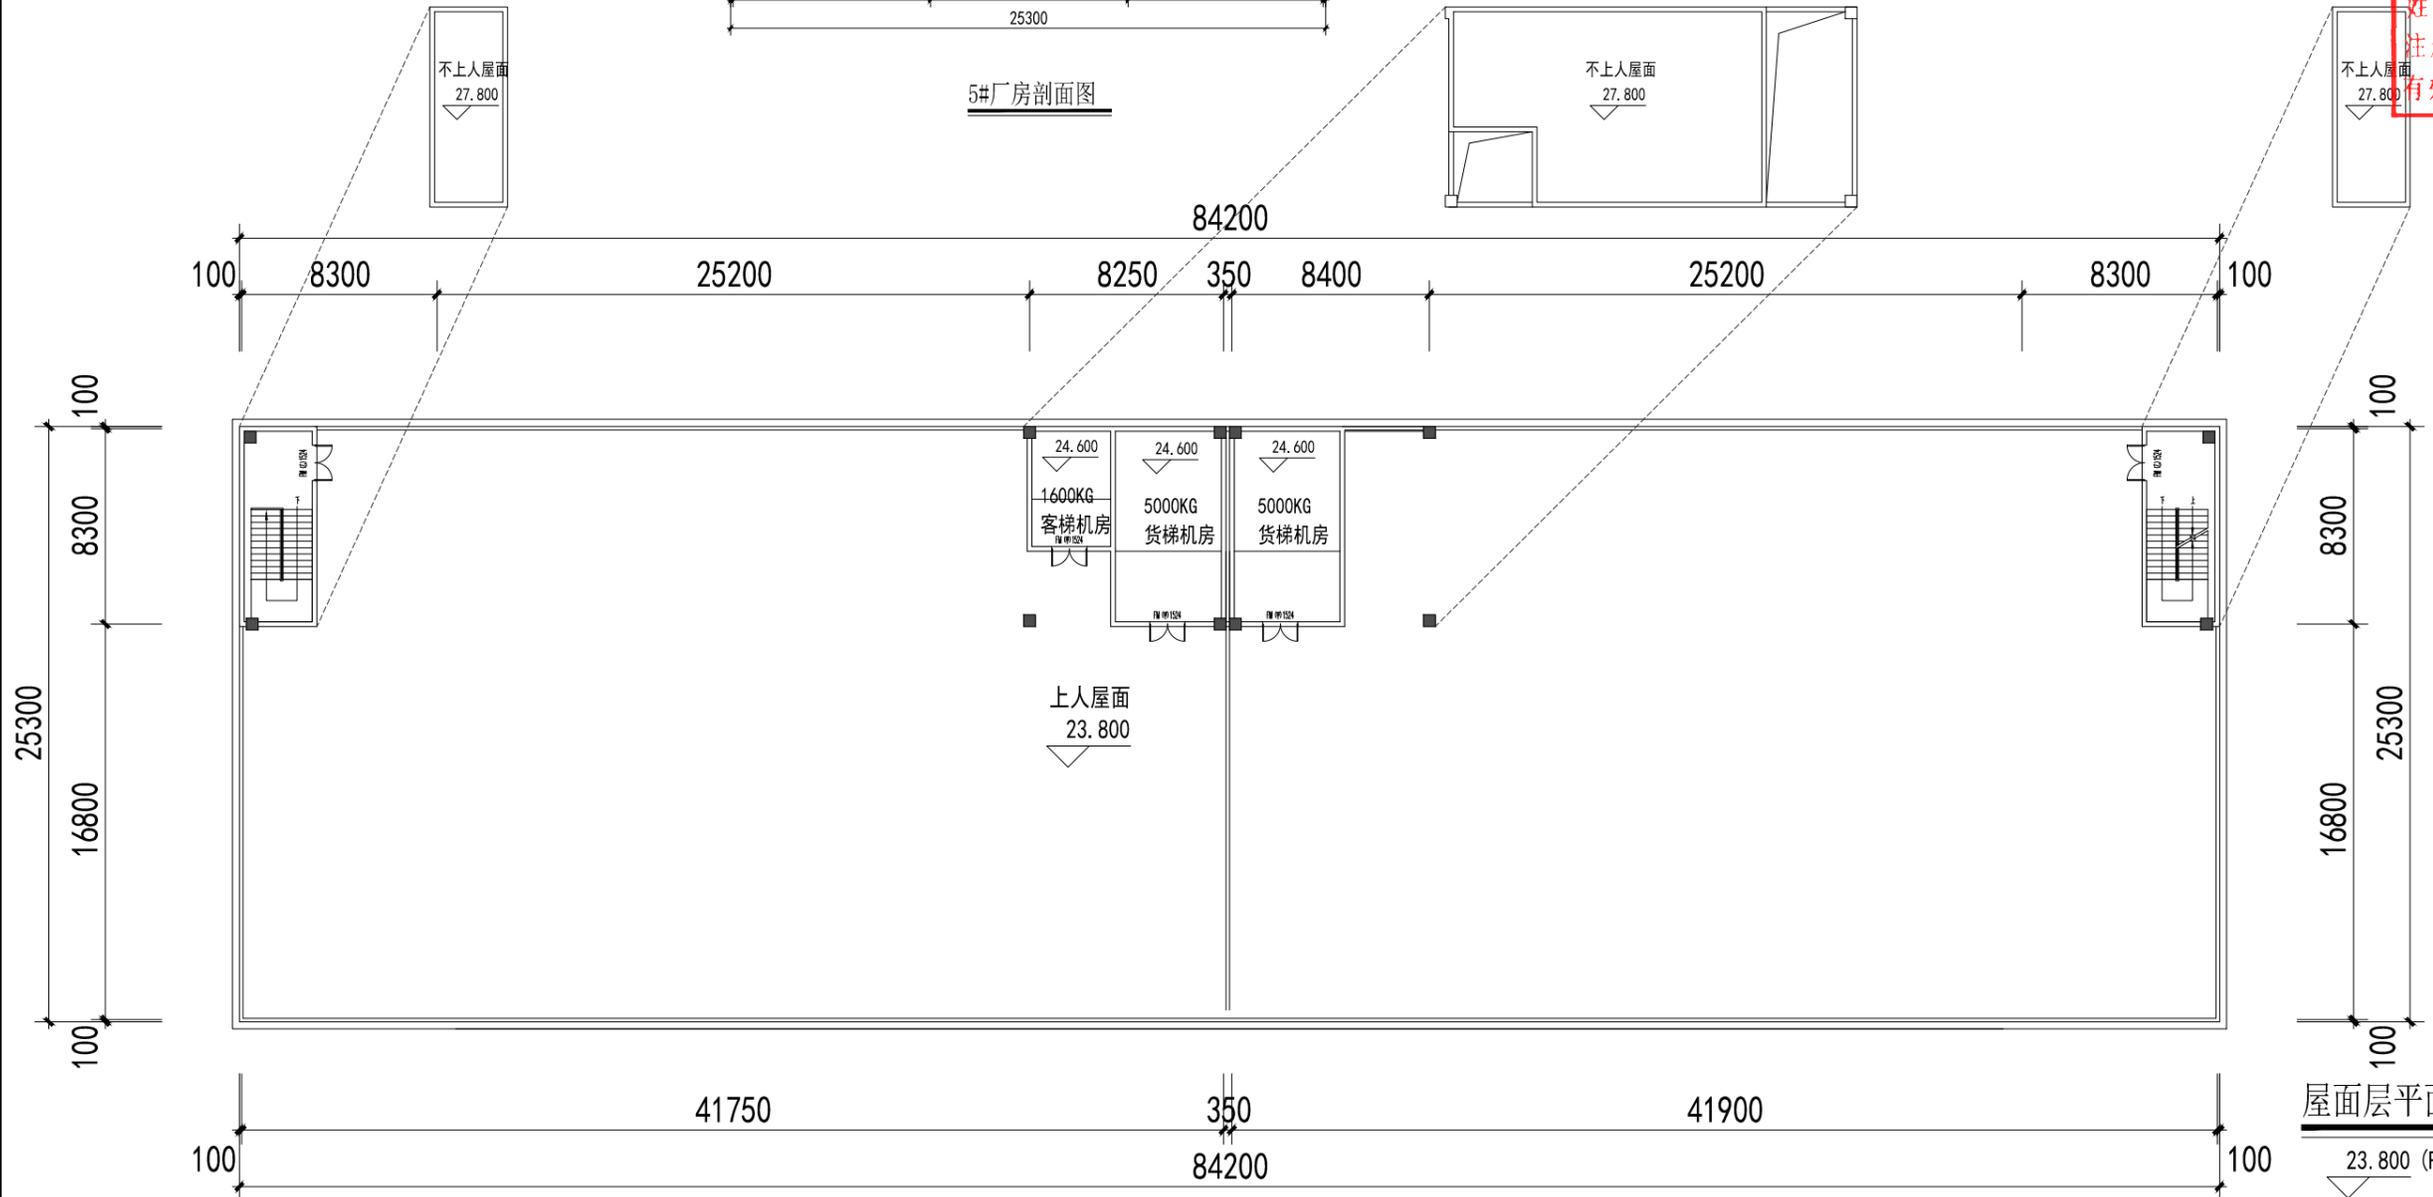

屋面层平面图

厦门市
住宅设计院有限公司
Xiamen Residence Design Institute
(证号: A135003047)

备注:
1. 详最新版本号图纸, 之前作废, 不得使用。
2. 本设计图纸未经规划部门同意和审图机构认可不得用于现场施工, 仅供业主建设投资前估算建设造价之参考。

福建省工程勘察设计图纸专用章
厦门市住宅设计院有限公司
资质 范围: 建筑工程
等级: 甲级 证号: A135003047
有效期至: 2029年08月28日

中华人民共和国一级注册建筑师
姓名: 程桂平
注册号: 3500304-028
有效期至: 至2026年10月20日

施工图审查批准书证号:

图纸专用章:

注册建筑师执业章:

注册结构师执业章:

工程名称:
苏闽高科数字智能产业园 (一期)

子项名称:
5# 厂房



建设单位:
泉州比高创投资有限公司

审定	苏韩敏	
工程负责人	程桂平	
专业负责人	程桂平	
审核	王小航	
校对	程桂平	
设计	林贵春	
制图	林贵春	

图名:
屋面层平面图

工程编号		出图日期
图别	方案	2025. 07
图号		

修改后

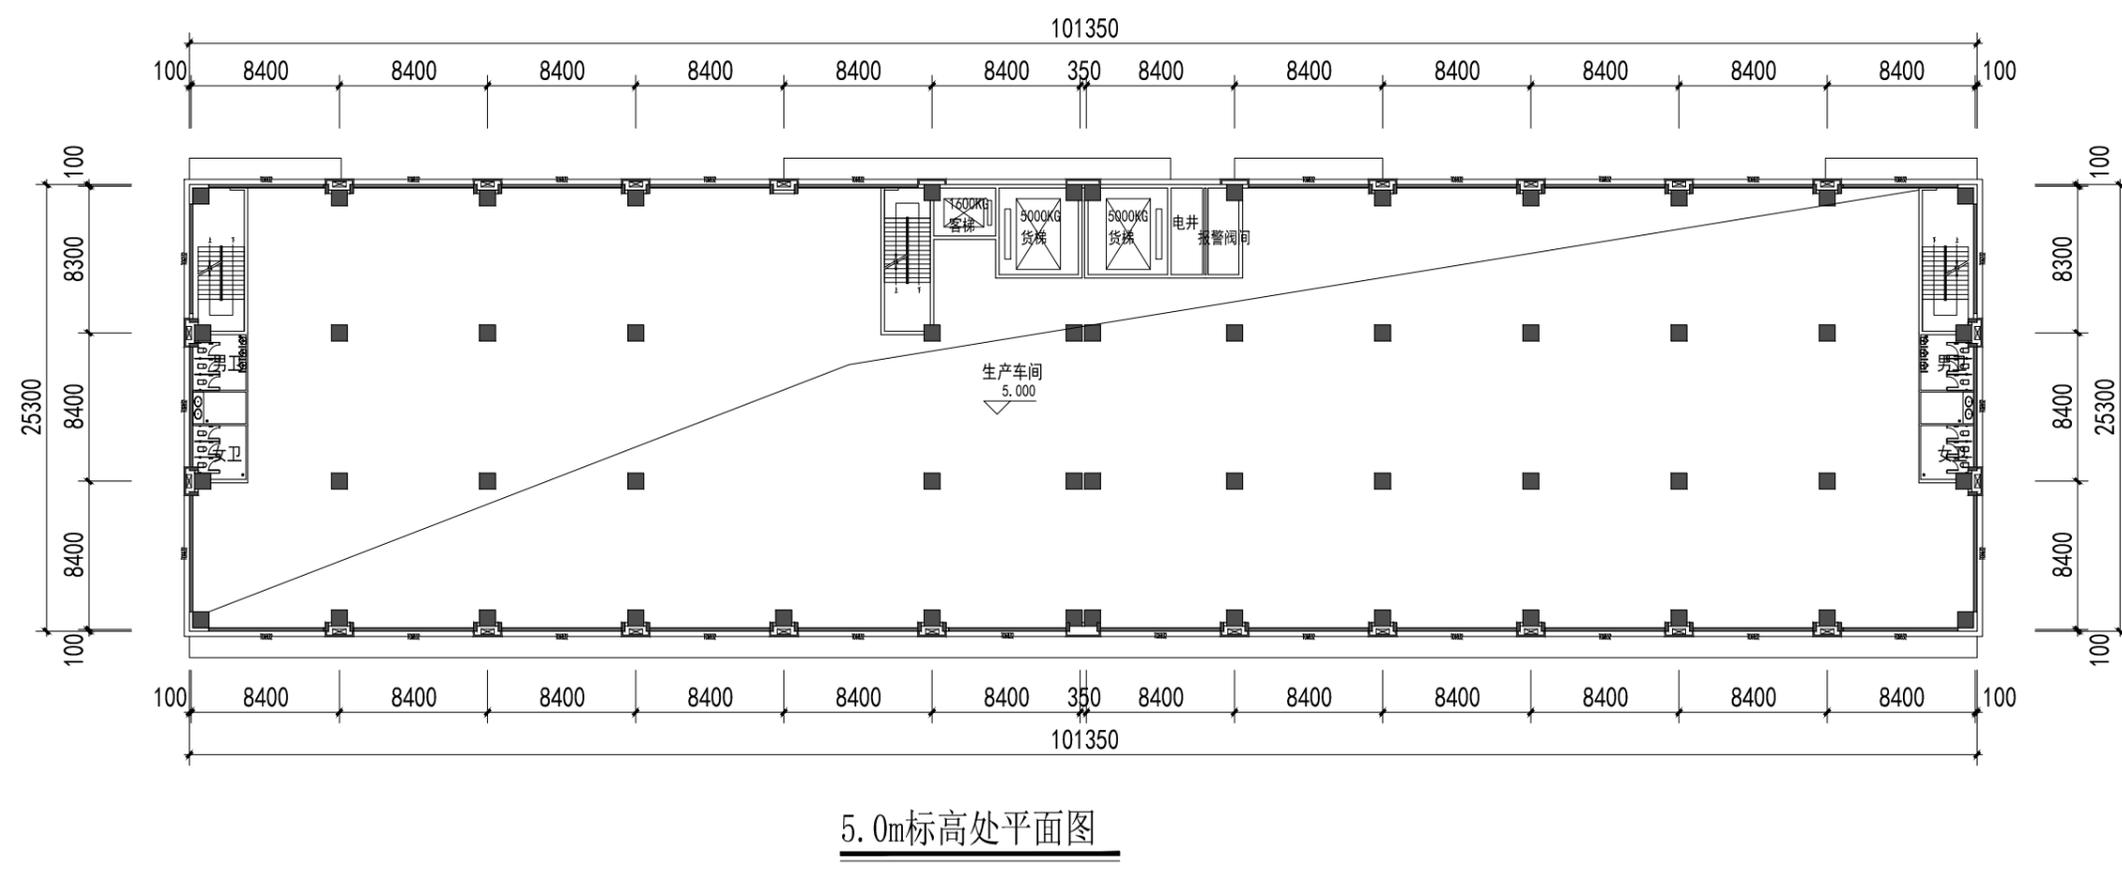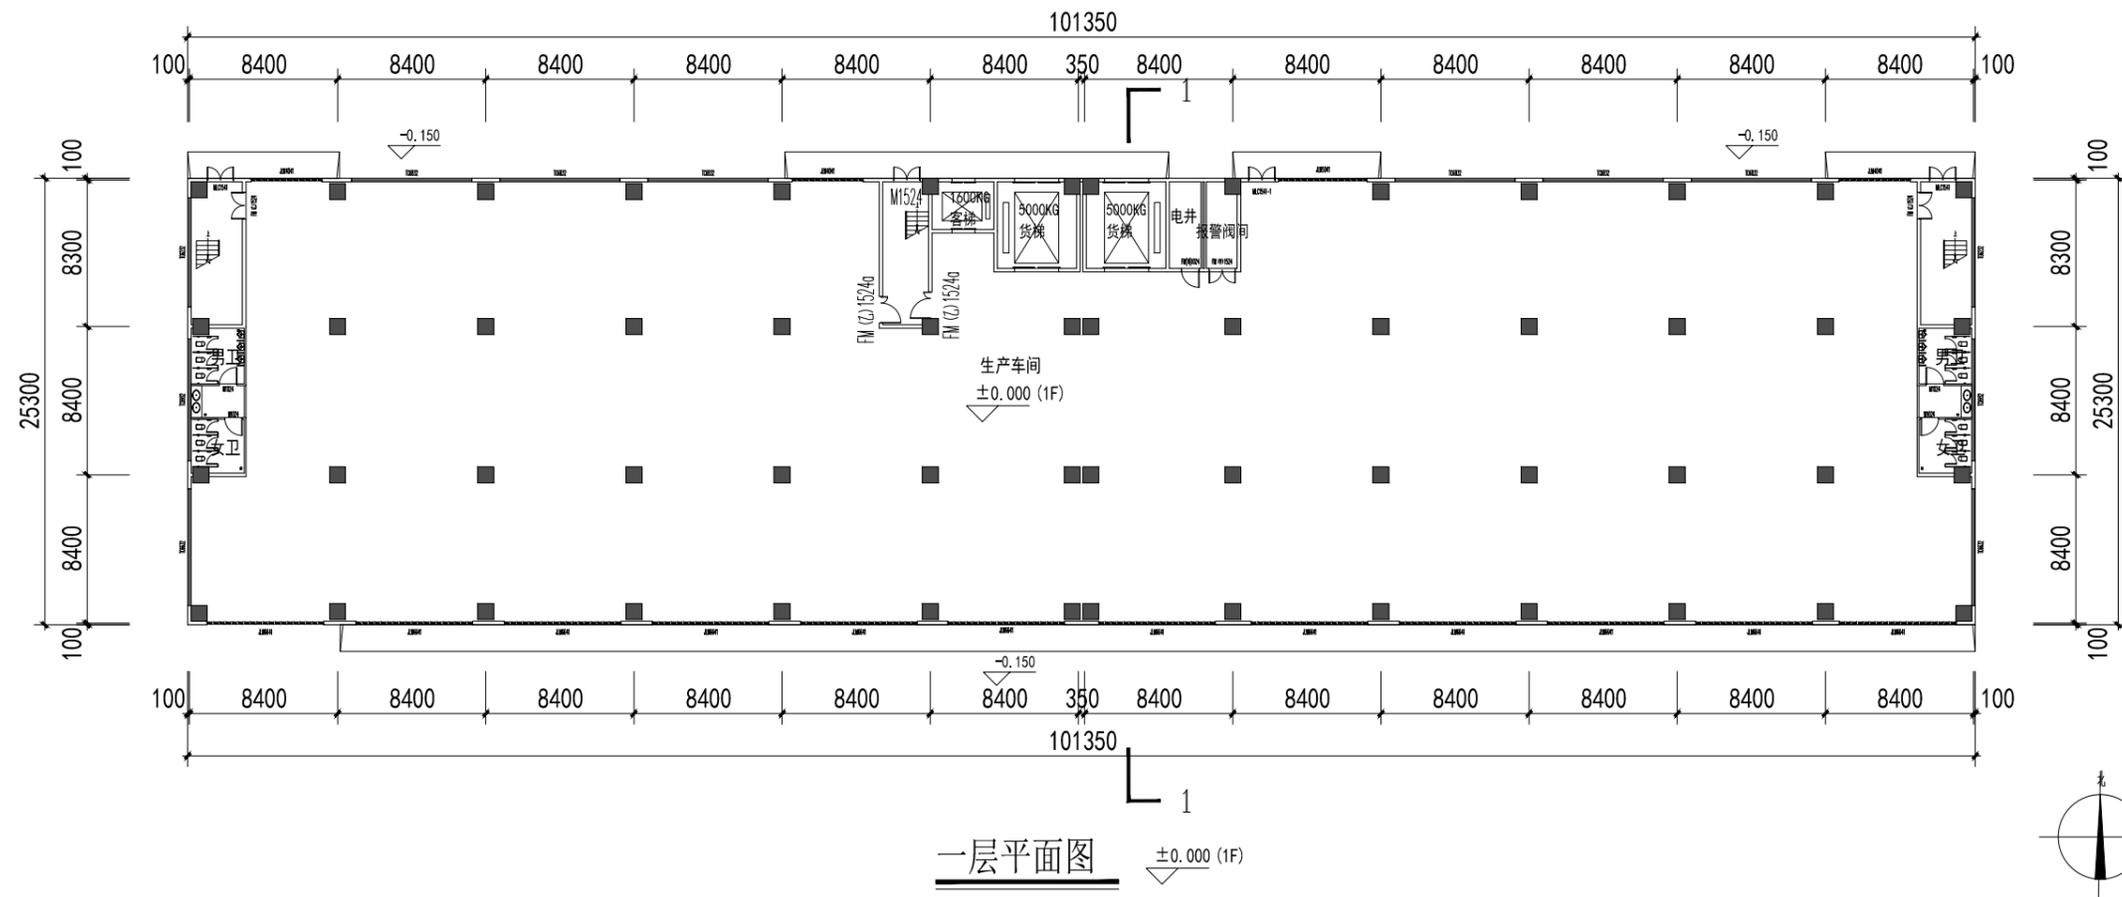

厦门市
住宅设计院有限公司
Xiamen Residence Design Institute
(证号: A135003047)

备注:
1. 详最新版本号图纸, 之前作废, 不得使用。
2. 本设计图纸未经规划部门同意和审图机构认可不得用于现场施工, 仅供业主建设投资前估算建设造价之参考。

福建省工程勘察设计图纸专用章
厦门市住宅设计院有限公司
资质 范围: 建筑工程
等级: 甲级 证号: A135003047
有效期至: 2029年08月28日

中华人民共和国一级注册建筑师
姓名: 程桂平
注册号: 3500304-028
有效期: 至2026年10月20日

施工图审查批准书证号:

图纸专用章:

注册建筑师执业章:

注册结构师执业章:

工程名称:
苏闽高科数字智能产业园(一期)

子项名称:
6#厂房

建设单位:
泉州比高创投资有限公司

审定	苏韩敏	
工程负责人	程桂平	
专业负责人	程桂平	
审核	王小航	
校对	程桂平	
设计	林贵春	
制图	林贵春	

一层平面图
5.0m标高处平面图

工程编号		出图日期
图别	方案	2025.07
图号		

修改后

厦门市住宅设计院有限公司
Xiamen Residence Design Institute
(证号: A135003047)

备注:
1. 详最新版号图纸, 之前作废, 不得使用。
2. 本设计图纸未经规划部门同意和审图机构认可不得用于现场施工, 仅供业主建设投资前估算建设造价之参考。

福建省工程勘察设计图纸专用章
厦门市住宅设计院有限公司
资质 范围: 建筑工程
等级: 甲级 证号: A135003047
有效期至: 2029年08月28日

中华人民共和国一级注册建筑师
姓名: 程桂平
注册号: 3500304-028
有效期: 至2026年10月20日

施工图审查批准书证号:

图纸专用章:

注册建筑师执业章:

注册结构师执业章:

工程名称:
苏闽高科数字智能产业园(一期)


子项名称:
6#厂房

建设单位:
泉州比高创投资有限公司


审定	苏韩敏	
工程负责人	程桂平	
专业负责人	程桂平	
审核	王小航	王小航
校对	程桂平	程桂平
设计	林贵春	林贵春
制图	林贵春	林贵春

二至三层平面图
四层平面图

工程编号		出图日期
图别	方案	2025.07
图号		

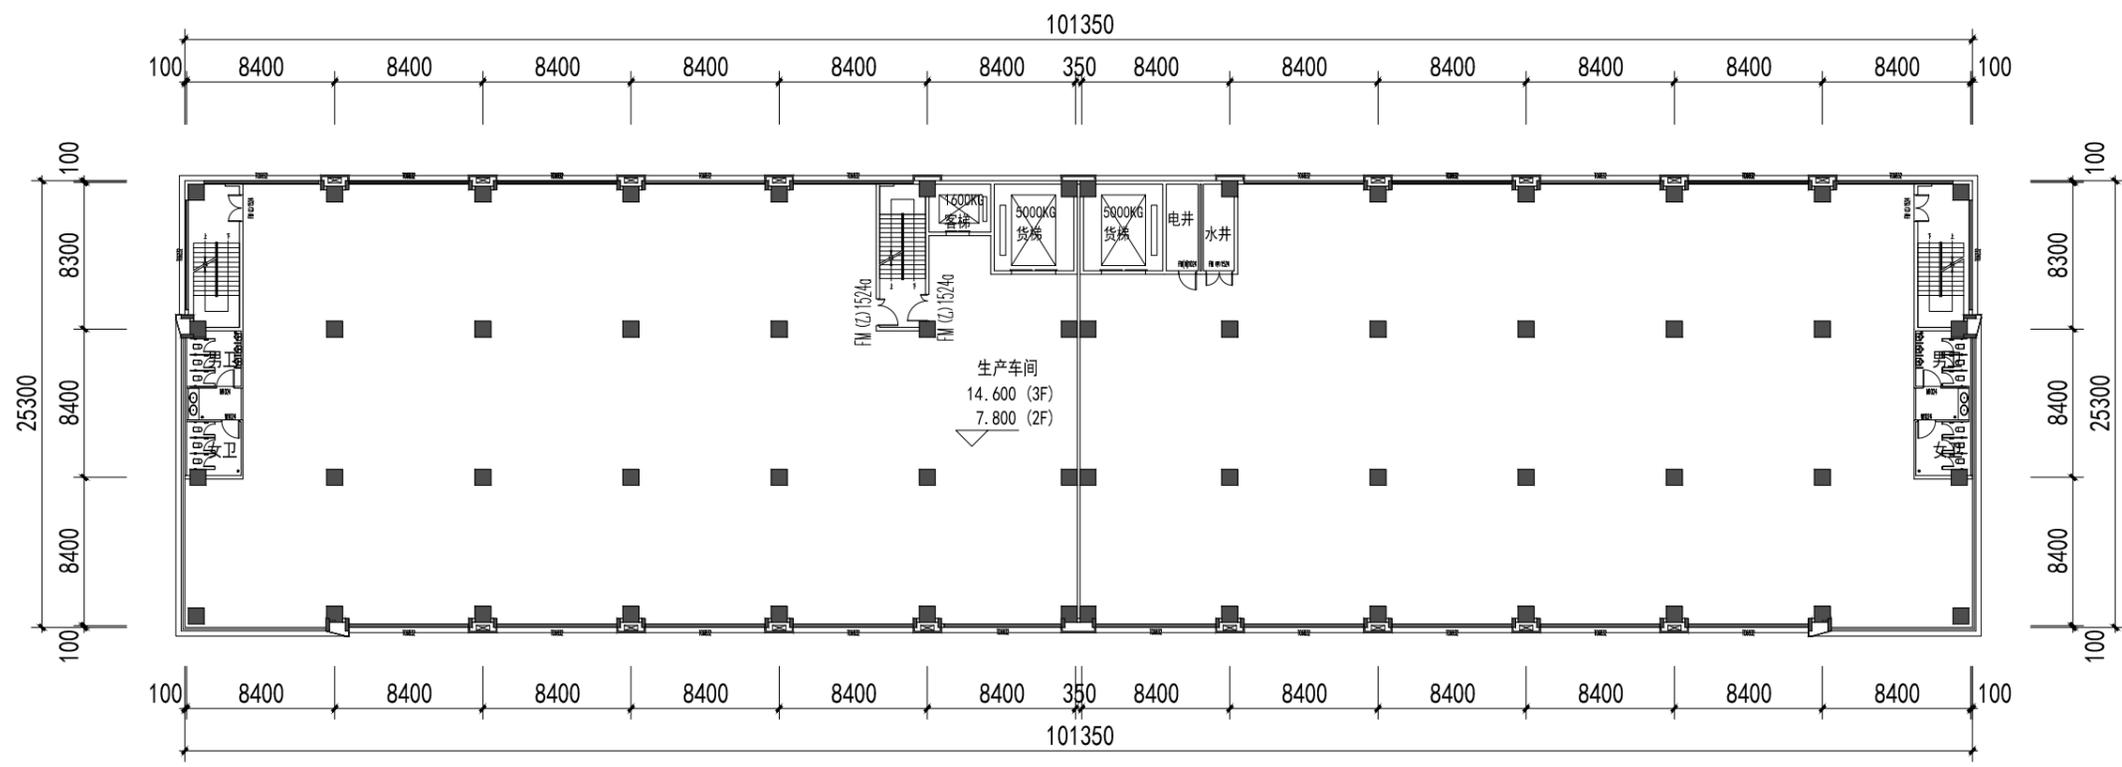


二至三层平面图 14.600 (3F) 7.800 (2F)

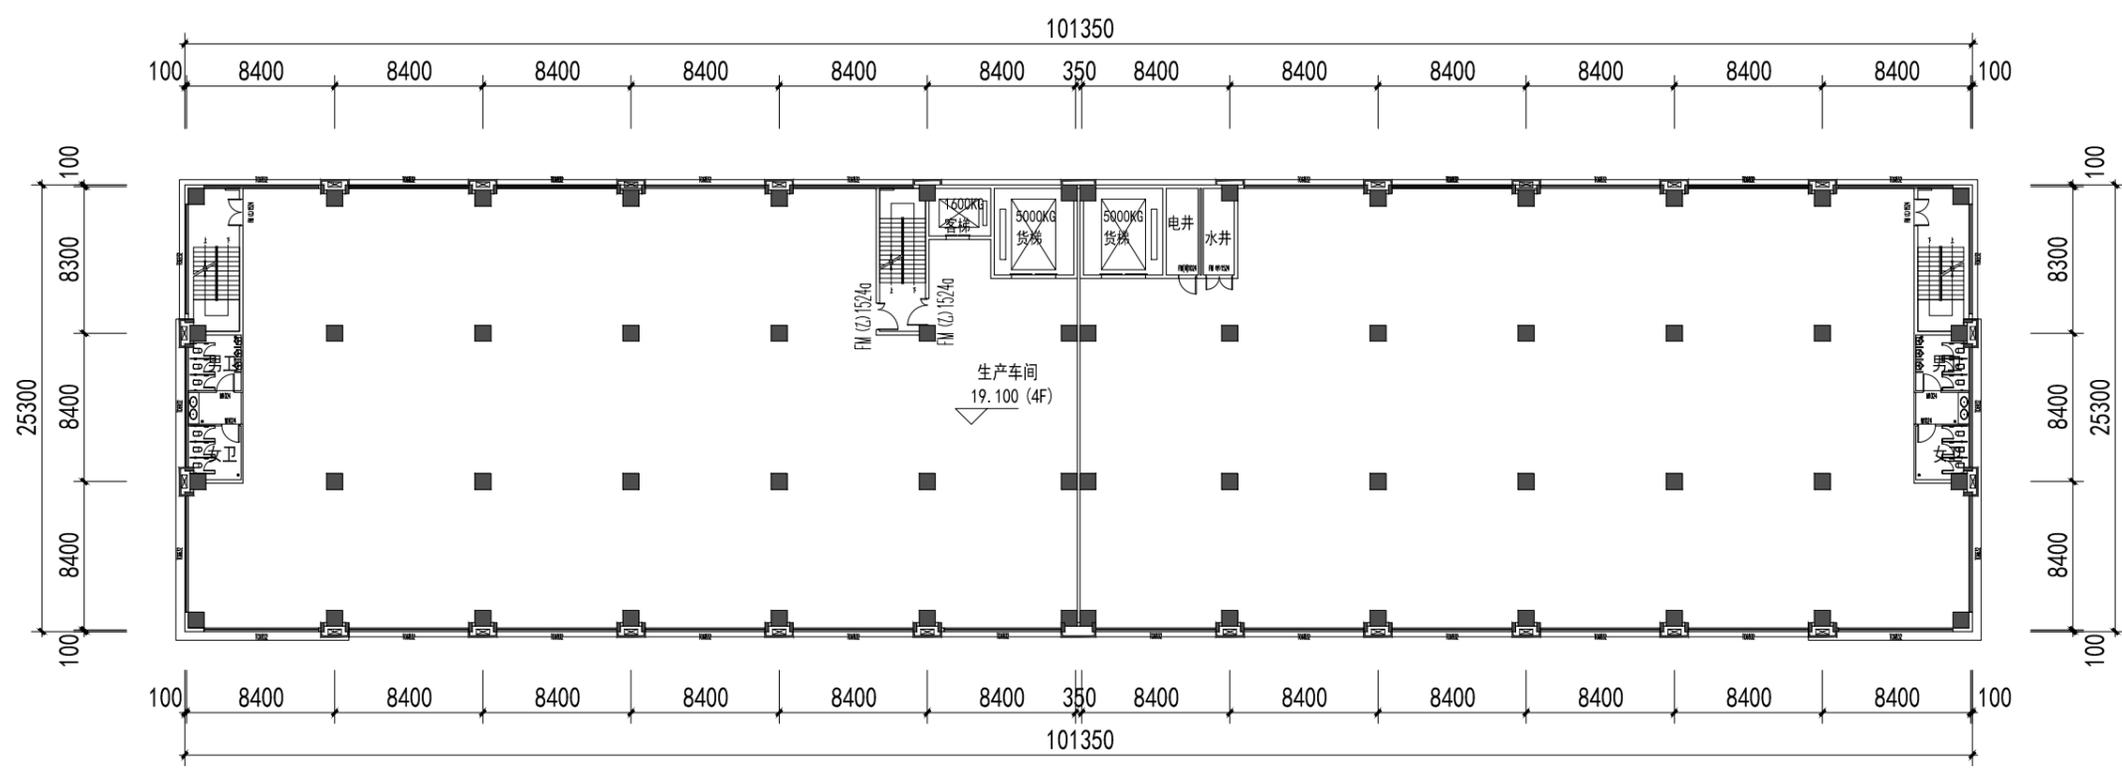


四层平面图 19.100 (4F)

修改后

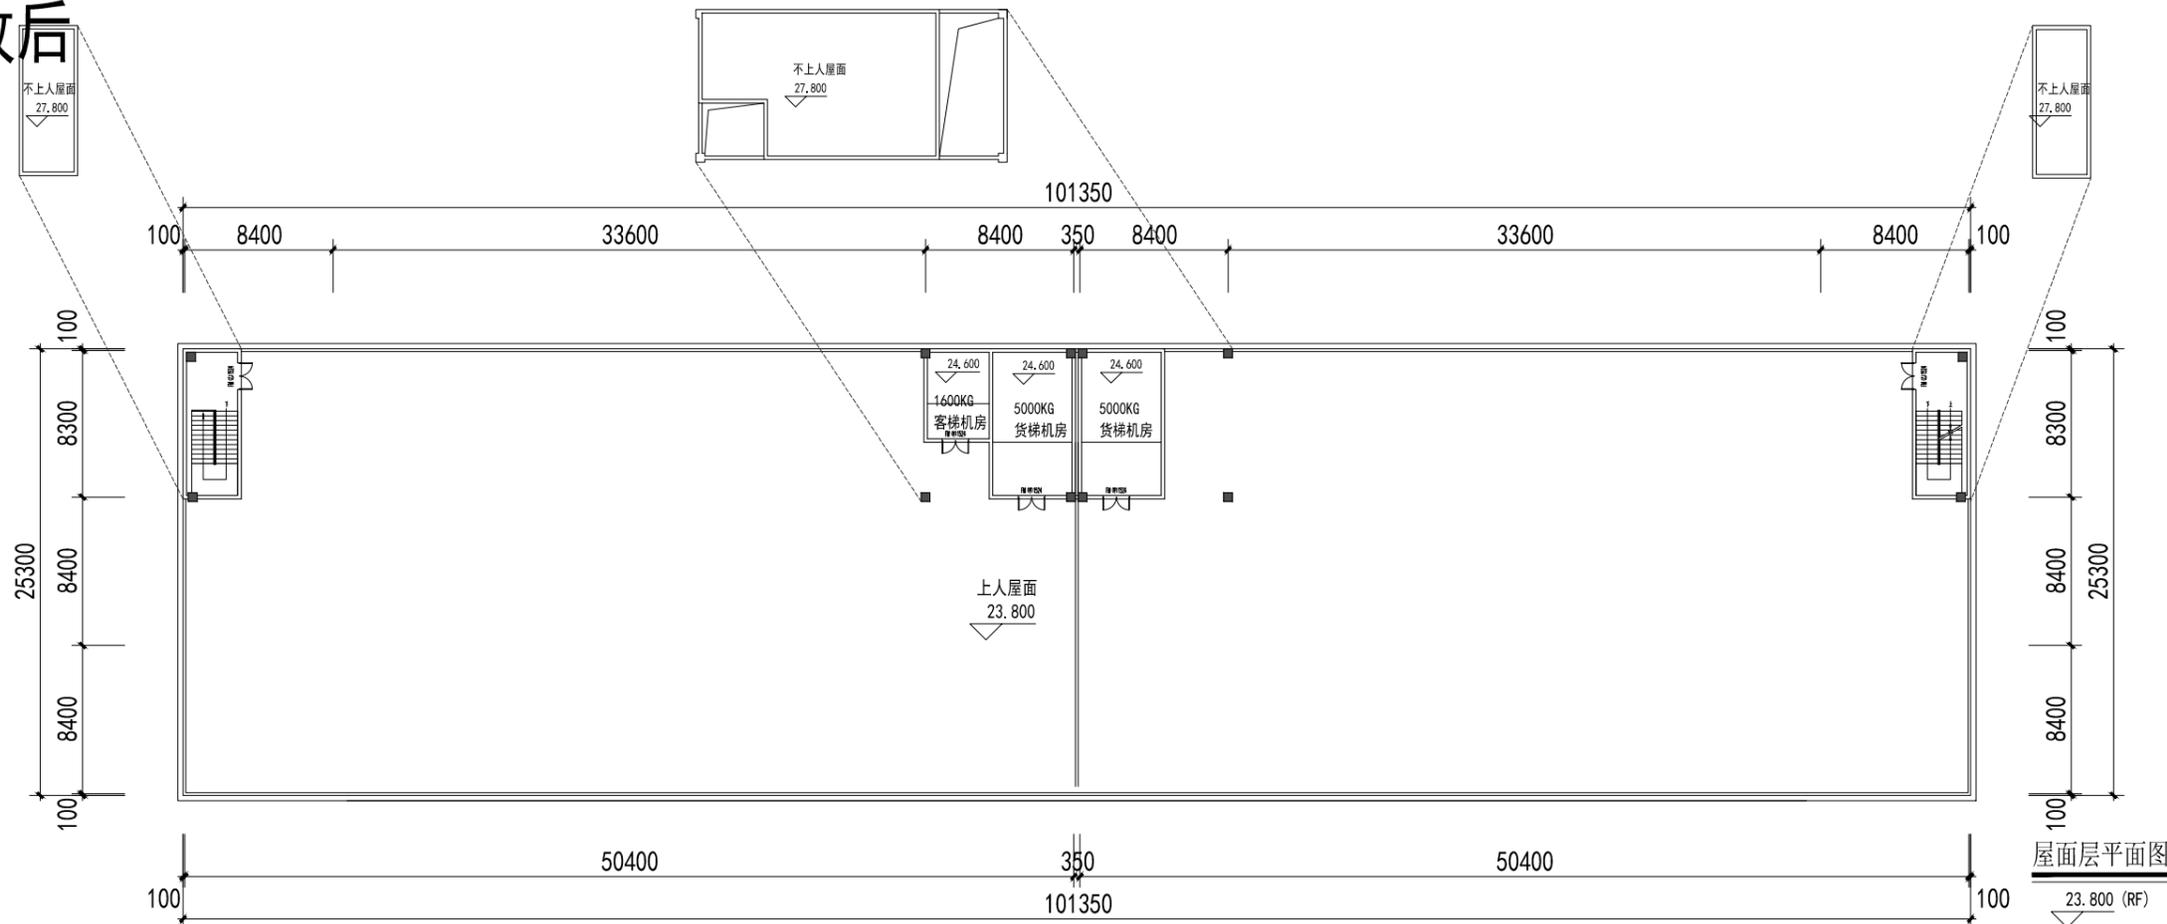

福建省工程勘察设计图纸专用章
厦门市住宅设计院有限公司
资质 范围: 建筑工程
等级: 甲级 证号: A135003047
有效期至: 2029年08月28日

中华人民共和国一级注册建筑师
姓名: 程桂平
注册号: 3500304-028
有效期至: 至2026年10月20日

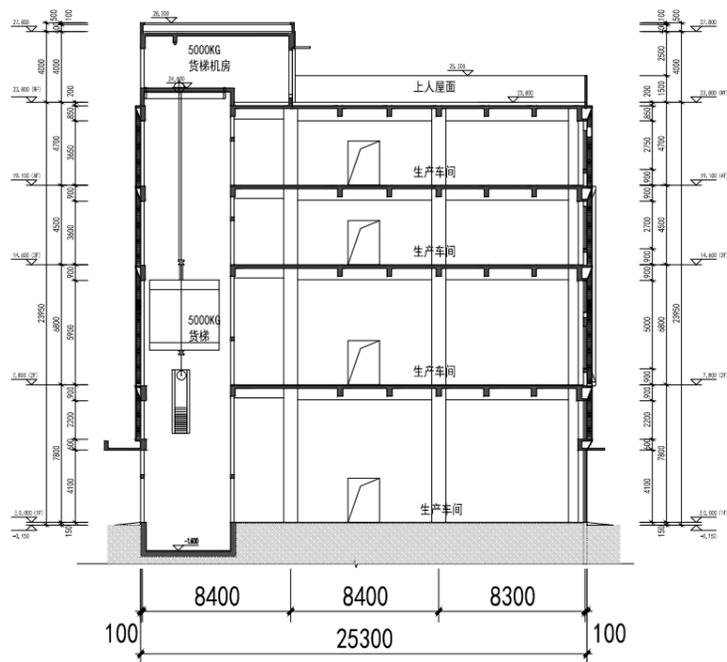

6#厂房剖面图

厦门市住宅设计院有限公司
Xiamen Residence Design Institute
(证号: A135003047)

备注:
1. 详最新版本号图纸, 之前作废, 不得使用。
2. 本设计图纸未经规划部门同意和审图机构认可不得用于现场施工, 仅供业主建设投资前估算建设造价之参考。

图纸专用章:

注册建筑师执业章:

注册结构师执业章:

工程名称:
苏闽高科数字智能产业园(一期)

子项名称:
6#厂房

建设单位:
泉州比高创投有限公司

审定	苏韩敏	
工程负责人	程桂平	
专业负责人	程桂平	
审核	王小航	
校对	程桂平	
设计	林贵春	
制图	林贵春	

屋面层平面图
6#厂房剖面图

工程编号		出图日期
图别	方案	2025.07
图号		