


|     |    |    |    |    |    |
|-----|----|----|----|----|----|
| 专业  | 姓名 | 签名 | 专业 | 姓名 | 签名 |
| 建筑  | 姓名 | 签名 | 道路 | 姓名 | 签名 |
| 结构  | 姓名 | 签名 | 园林 | 姓名 | 签名 |
| 给排水 | 姓名 | 签名 | 岩土 | 姓名 | 签名 |
| 电气  | 姓名 | 签名 |    | 姓名 | 签名 |
| 自控  | 姓名 | 签名 |    | 姓名 | 签名 |
| 暖通  | 姓名 | 签名 |    | 姓名 | 签名 |

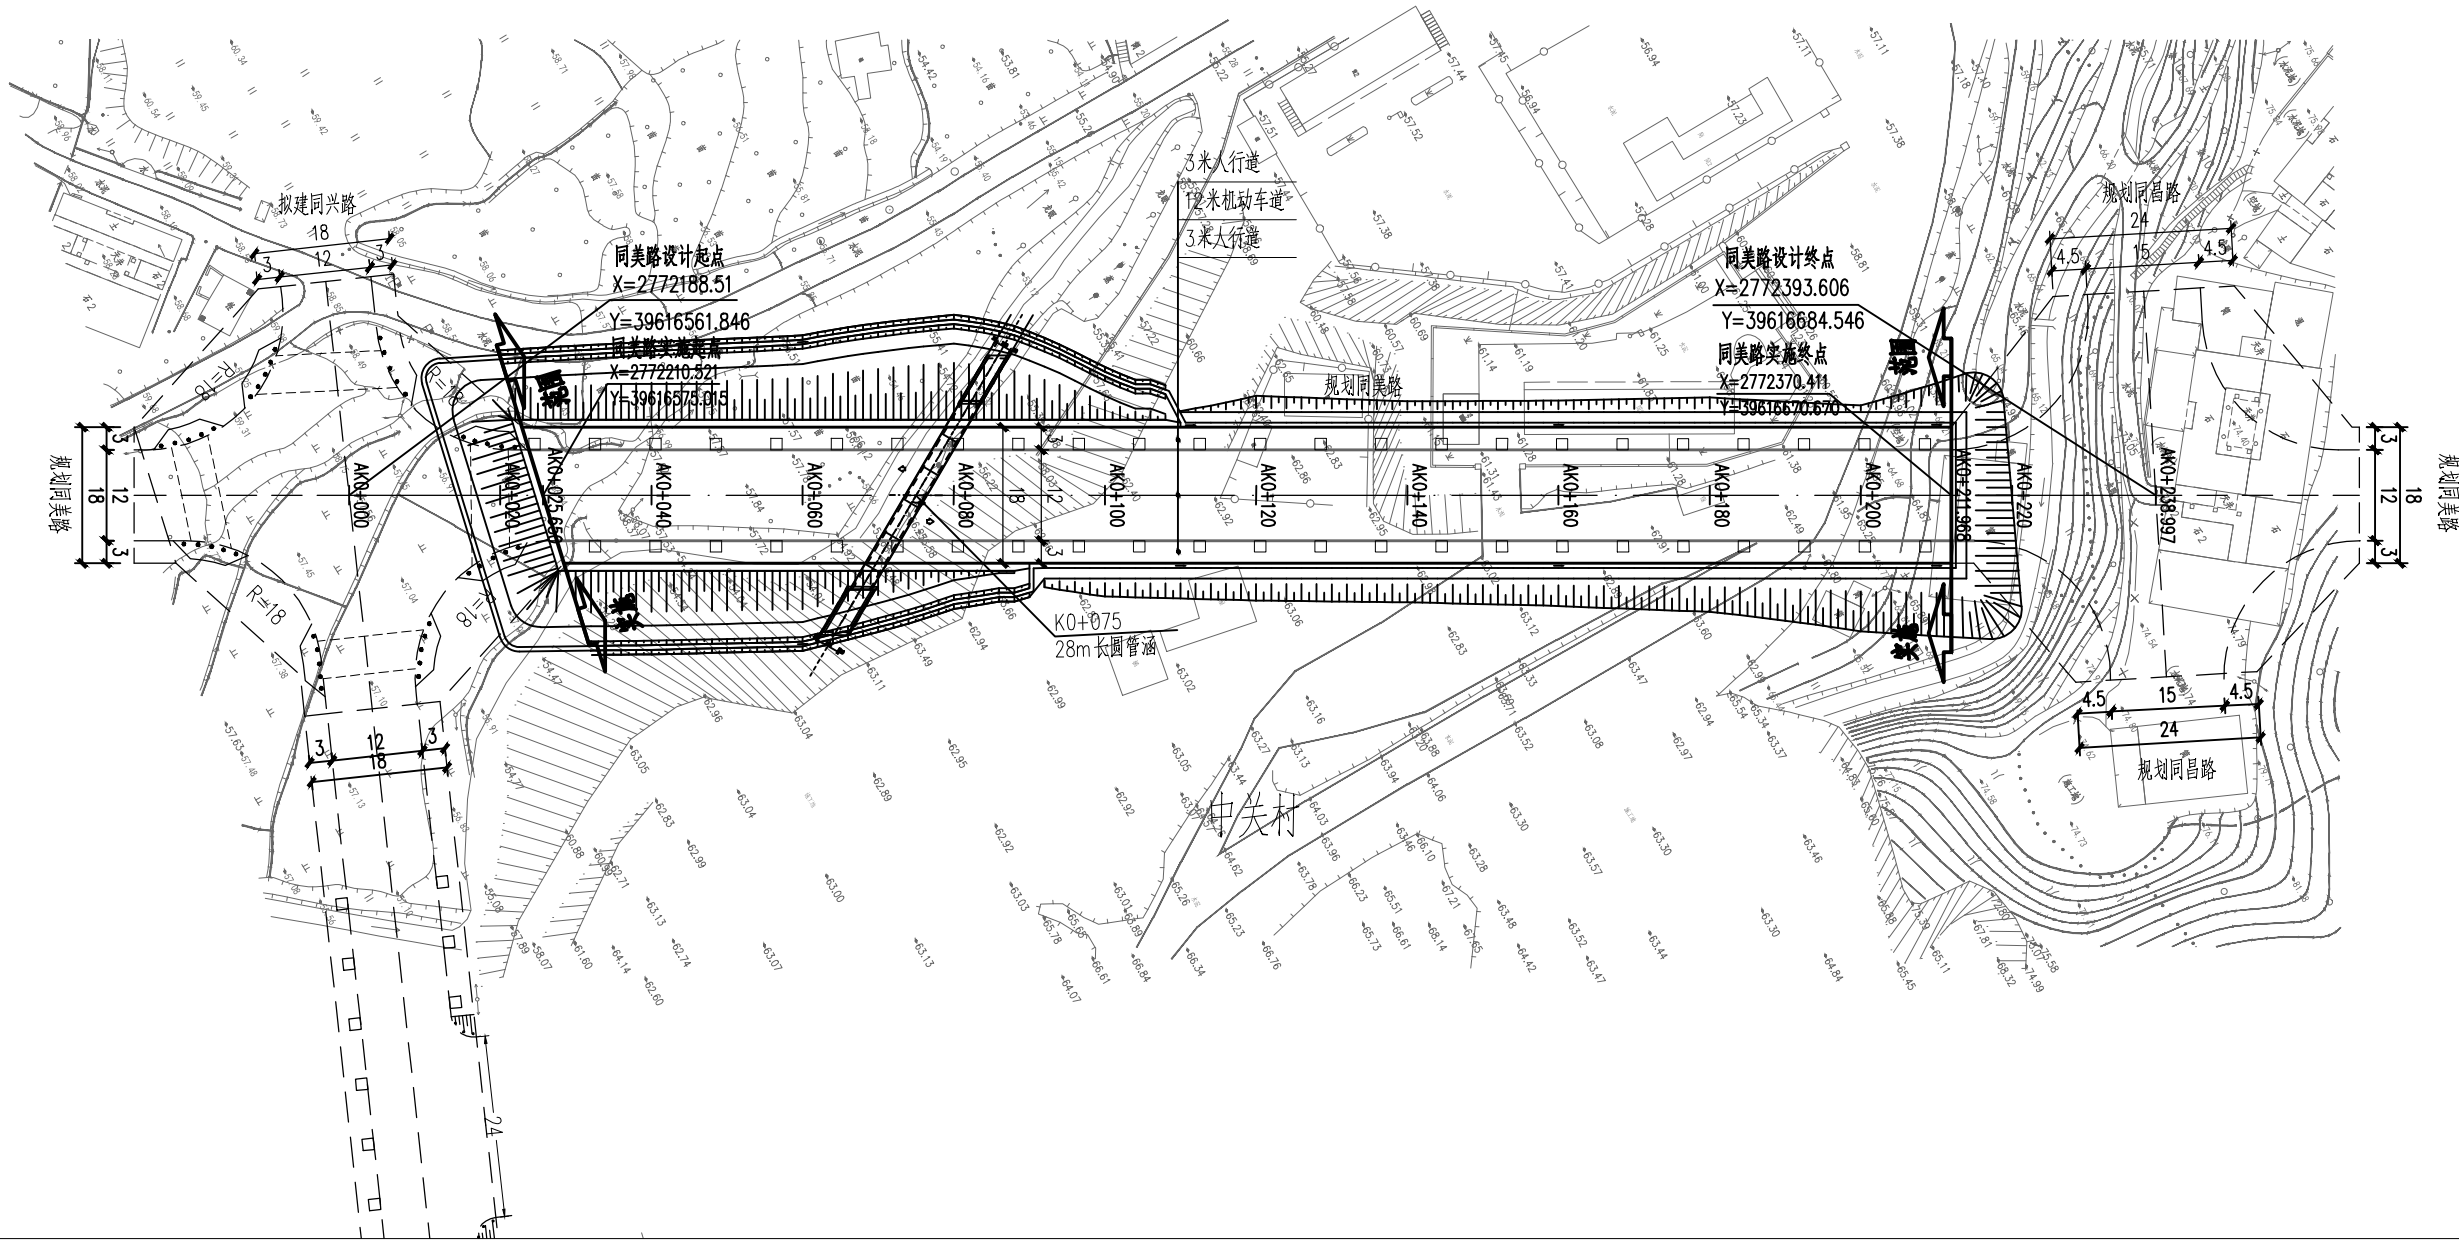

图例

- 道路中心线
- 道路红线
- 机动车道边线
- 非机动车道边线
- 树池
- 已设计或现状道路边线

附注

- 本图尺寸单位为米。
- 采用2000坐标系，85国家高程基准。



福州城建设计研究院有限公司  
Fuzhou City Construction Design & Research Institute Co., Ltd


图

福建省工程勘察设计图纸专用章  
福州城建设计研究院有限公司  
资质等级:市政(道路)  
有效期至:2030年02月14日

工程名称: 安溪县二环乡村振兴项目(中关村西侧道路)  
子项: 道路工程

|       |     |    |     |    |              |     |             |
|-------|-----|----|-----|----|--------------|-----|-------------|
| 审定    | 肖友淦 | 校对 | 张建文 | 版本 | 第一版          | 工程号 | 2024L006-MN |
| 审核    | 蔡建勇 | 设计 | 林生庚 | 日期 | 2025.07      | 图号  | DL-01-01    |
| 工程负责  | 蔡建勇 | 专业 | 道路  | 图名 | 道路平面设计图(同美路) |     |             |
| 专业负责人 | 蔡建勇 | 阶段 | 方案  |    |              |     |             |

|     |    |    |    |    |    |    |    |    |
|-----|----|----|----|----|----|----|----|----|
| 专业  | 姓名 | 签名 | 专业 | 姓名 | 签名 | 专业 | 姓名 | 签名 |
| 建筑  | 姓名 | 签名 | 电气 | 姓名 | 签名 | 道路 | 姓名 | 签名 |
| 结构  | 姓名 | 签名 | 自控 | 姓名 | 签名 | 园林 | 姓名 | 签名 |
| 给排水 | 姓名 | 签名 | 暖通 | 姓名 | 签名 | 岩土 | 姓名 | 签名 |

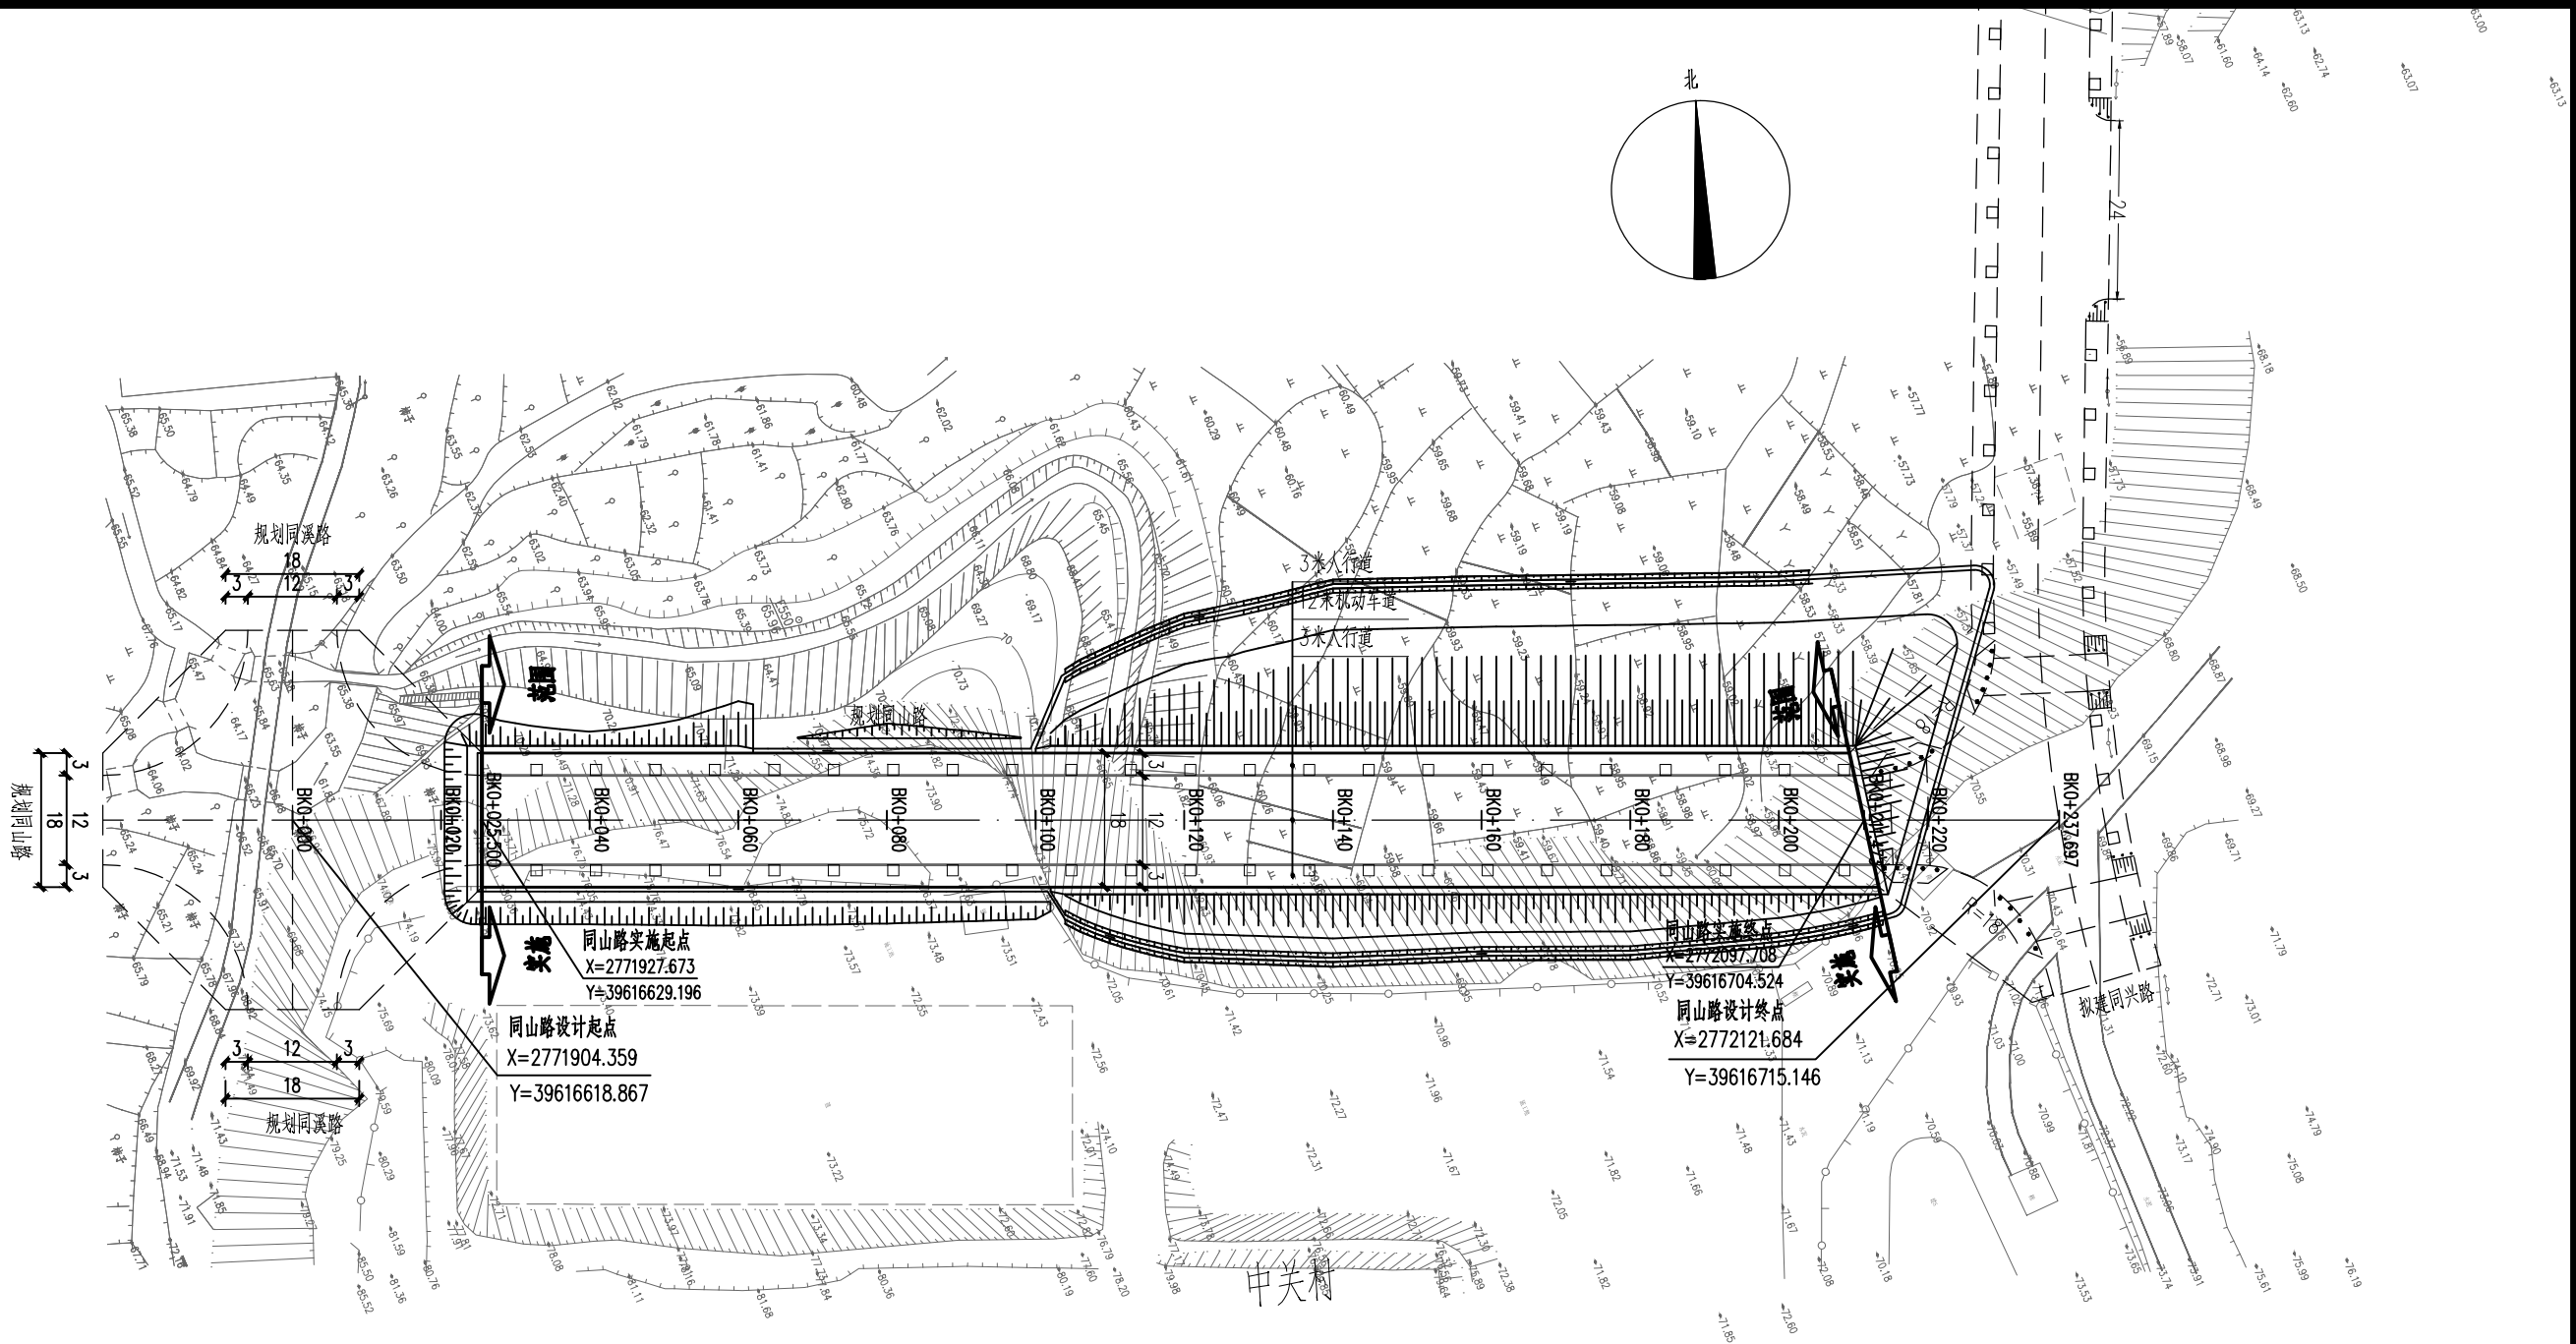

图例

- 道路中心线
- 道路红线
- 机动车道边线
- 非机动车道边线
- 树池
- 已设计或现状道路边线

附注

1. 本图尺寸单位为米。

福建省工程勘察设计图纸专用章  
福州城建设计研究院有限公司  
资质等级: 市政(道路)  
有效期至: 2030年02月14日

FCCORI  
福州城建设计研究院有限公司  
Fuzhou City Construction Design & Research Institute Co., Ltd

工程名称: 安溪县二环乡村振兴项目(中关村西侧道路)  
子项: 道路工程

|       |     |    |     |    |              |
|-------|-----|----|-----|----|--------------|
| 审定    | 肖友淦 | 校对 | 张建文 | 版本 | 第一版          |
| 审核    | 蔡建勇 | 设计 | 林生庚 | 日期 | 2025.07      |
| 工程负责  | 蔡建勇 | 专业 | 道路  | 图名 | 道路平面设计图(同山路) |
| 专业负责人 | 蔡建勇 | 阶段 | 方案  |    |              |