

备注:

施工图审查批准单位:
 施工图审查批准证书号:
 图章专用章

注册建筑师执业章
 注册结构师执业章



工程名称:
 龙涓乡珠塔村A1地块
 一期工程

建设单位:
 安溪华祥茶基地有限公司

审定	谢智华	谢智华
工程负责人	谢智华	谢智华
专业负责人	谢智华	谢智华
审核	胡振中	胡振中
校对	赵飞	赵飞
设计	王佳斌	王佳斌
制图	王佳斌	王佳斌

图名:
总平面图

工程编号	2019B01	日期	2019.05
图别	方案	图号	ZP-02 版本号 A1.0

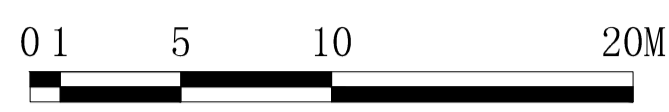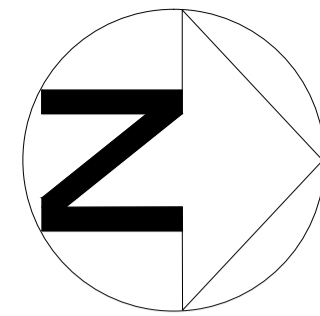

专业名称: 给排水工程
 姓名: 谢智华
 日期: 2019.05


专业名称: 建筑
 姓名: 谢智华
 日期: 2019.05

专业名称: 结构
 姓名: 谢智华
 日期: 2019.05

专业名称: 注册建筑师
 姓名: 谢智华
 日期: 2019.05

专业名称: 注册结构师
 姓名: 谢智华
 日期: 2019.05

专业名称: 注册建筑师
 姓名: 谢智华
 日期: 2019.05

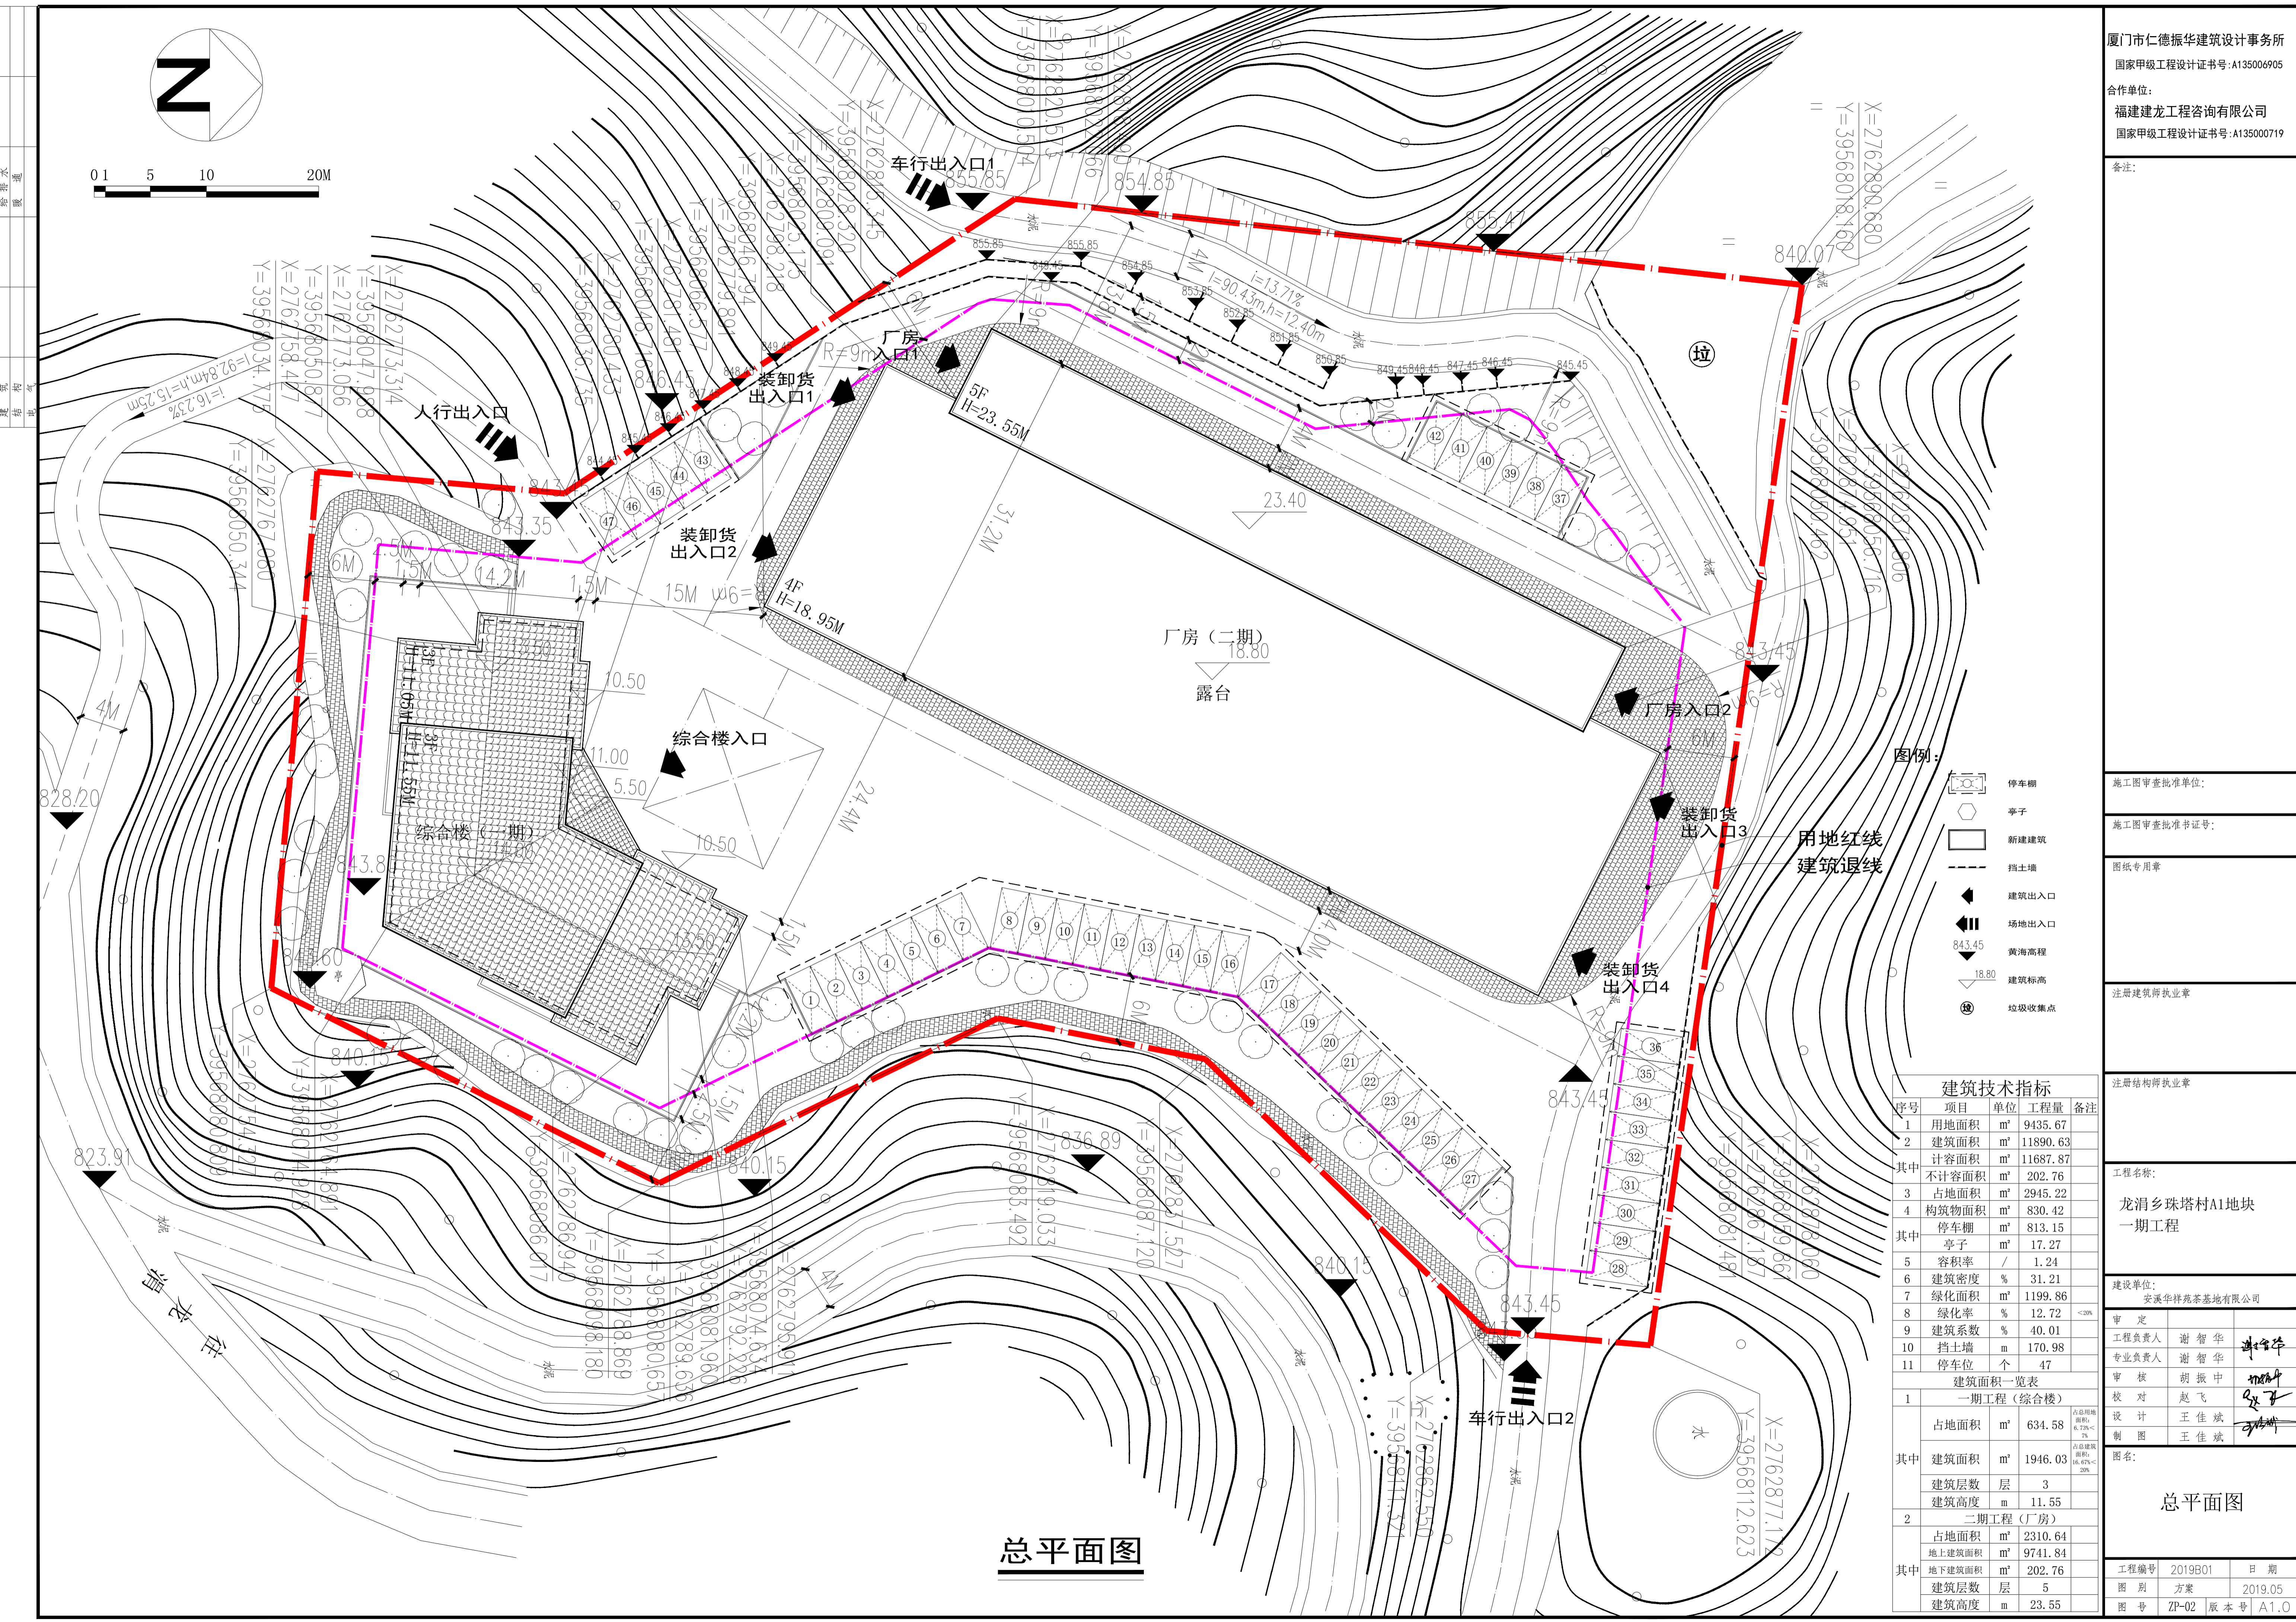

- 图例:
- 停车棚
 - 亭子
 - 新建建筑
 - 挡土墙
 - 建筑出入口
 - 场地出入口
 - 843.45 黄海高程
 - 18.80 建筑标高
 - 垃圾收集点

建筑技术指标				
序号	项目	单位	工程量	备注
1	用地面积	m ²	9435.67	
2	建筑面积	m ²	11890.63	
	计容面积	m ²	11687.87	
	不计容面积	m ²	202.76	
3	占地面积	m ²	2945.22	
4	构筑物面积	m ²	830.42	
	其中			
	停车棚	m ²	813.15	
	亭子	m ²	17.27	
5	容积率	/	1.24	
6	建筑密度	%	31.21	
7	绿化率	m ²	1199.86	
8	绿化率	%	12.72	<20%
9	建筑系数	%	40.01	
10	挡土墙	m	170.98	
11	停车位	个	47	

建筑面积一览表				
一期工程 (综合楼)				
1	占地面积	m ²	634.58	占总面积 6.73% < 7%
其中	建筑面积	m ²	1946.03	占总面积 16.47% < 20%
	建筑层数	层	3	
	建筑高度	m	11.55	
二期工程 (厂房)				
2	占地面积	m ²	2310.64	
其中	地上建筑面积	m ²	9741.84	
	地下建筑面积	m ²	202.76	
	建筑层数	层	5	
	建筑高度	m	23.55	

总平面图