


图例

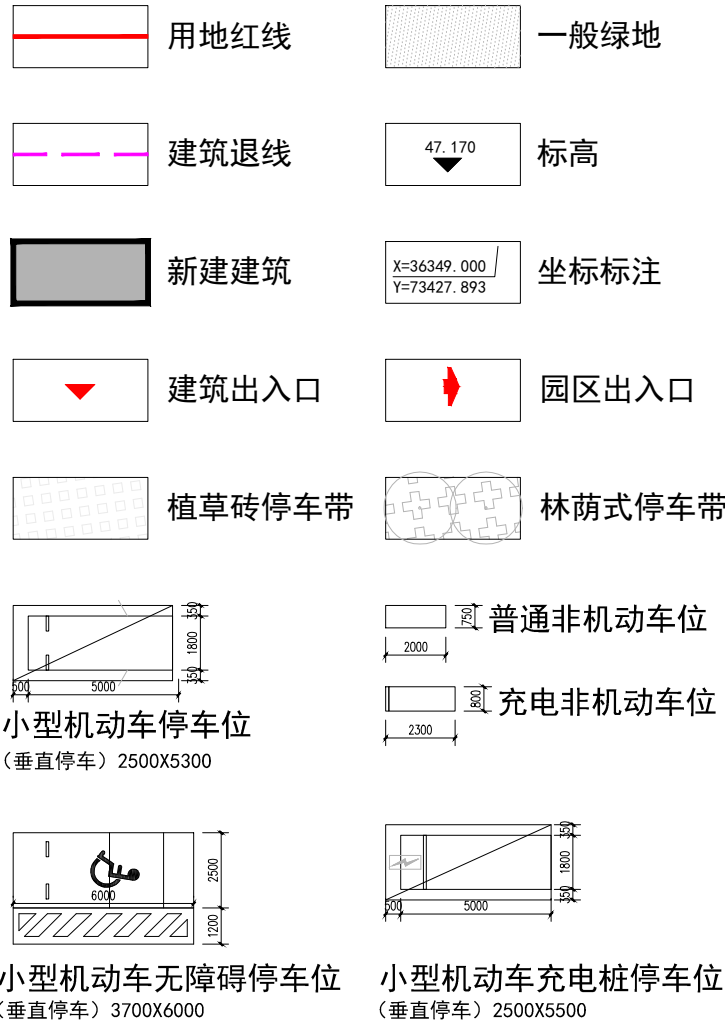

经济技术指标表

指标	数值	单位	备注
总用地面积	818.35	m ²	约1.23亩
总建筑面积	801.93	m ²	
总计容建筑面积	801.93	m ²	
其中 办公楼	801.93	m ²	
建筑基地面积	217.06	m ²	
容积率	0.98		
建筑密度	26.52%		
绿地面积	174.63	m ²	
绿地率	21.34%		
设计机动车位	8	辆	
设计非机动车位	33	辆	

中华人民共和国一级注册建筑师

姓名: 谢凯杰
注册号: 3503236-007
有效期至: 至2028年05月12日




福建省工程勘察设计图纸专用章

福建省博意建筑设计有限公司

范围: 建 筑 工 程

资质等级: 甲 级 证 号: 建 筑 工 程 甲 级 证 号: 0101010101010101

有效期至: 2028年12月22日

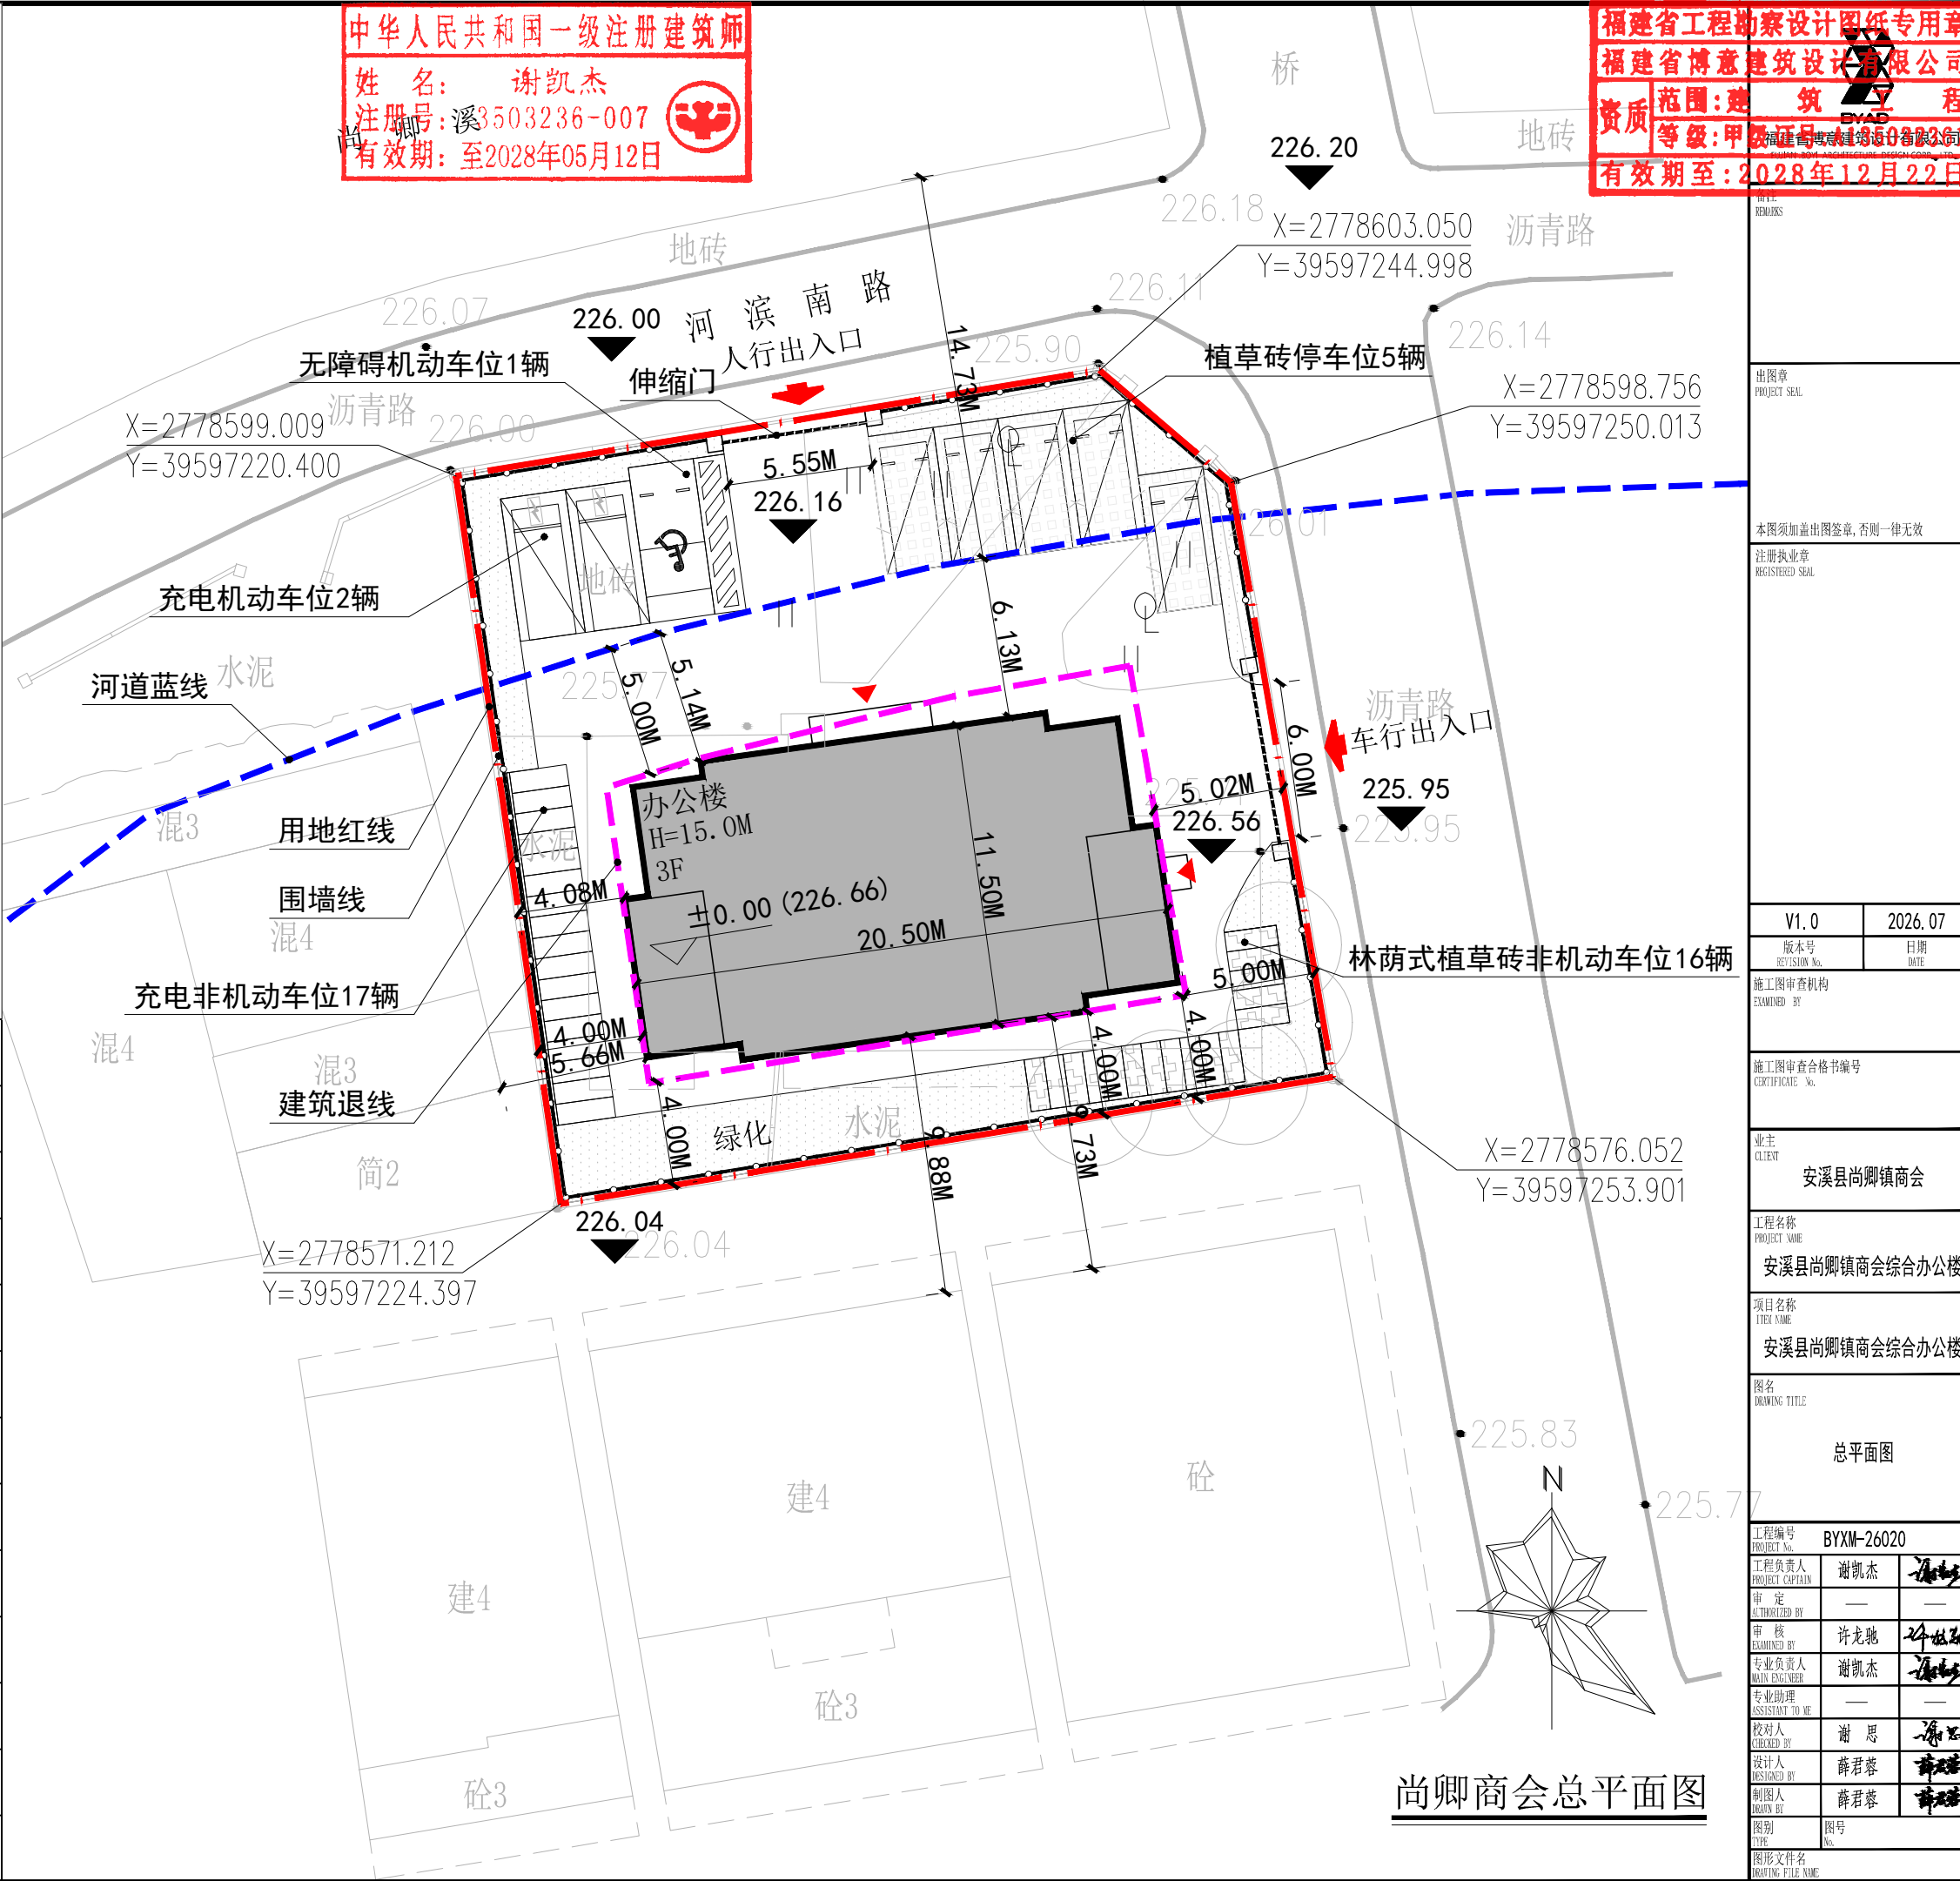

出图章 PROJECT SEAL

本图须加盖出图印章, 否则一律无效
注册执业章 REGISTERED SEAL

V1.0 2026.07

版本号 日期

施工图审查机构 EXAMINED BY

施工图审查合格书编号 CERTIFICATE No.

业主 CLIENT 安溪县尚卿镇商会

工程名称 PROJECT NAME 安溪县尚卿镇商会综合办公楼

项目名称 ITEM NAME 安溪县尚卿镇商会综合办公楼

图名 DRAWING TITLE 总平面图

工程编号 PROJECT No. BYXM-26020

工程负责人 PROJECT CAPTAIN 谢凯杰

审 定 AUTHORIZED BY

审 核 EXAMINED BY 许龙驰

专业负责人 MAIN ENGINEER 谢凯杰

专业助理 ASSISTANT TO ME

校对人 CHECKED BY 谢 思

设计人 DESIGNED BY 薛君蓉

制图人 DRAWN BY 薛君蓉

图别 TYPE 图号 No.

图形文件名 DRAWING FILE NAME