


规划	景观
暖通	给排水
电气	自控
建筑	结构
市政	工艺
道路	桥梁
会签栏	

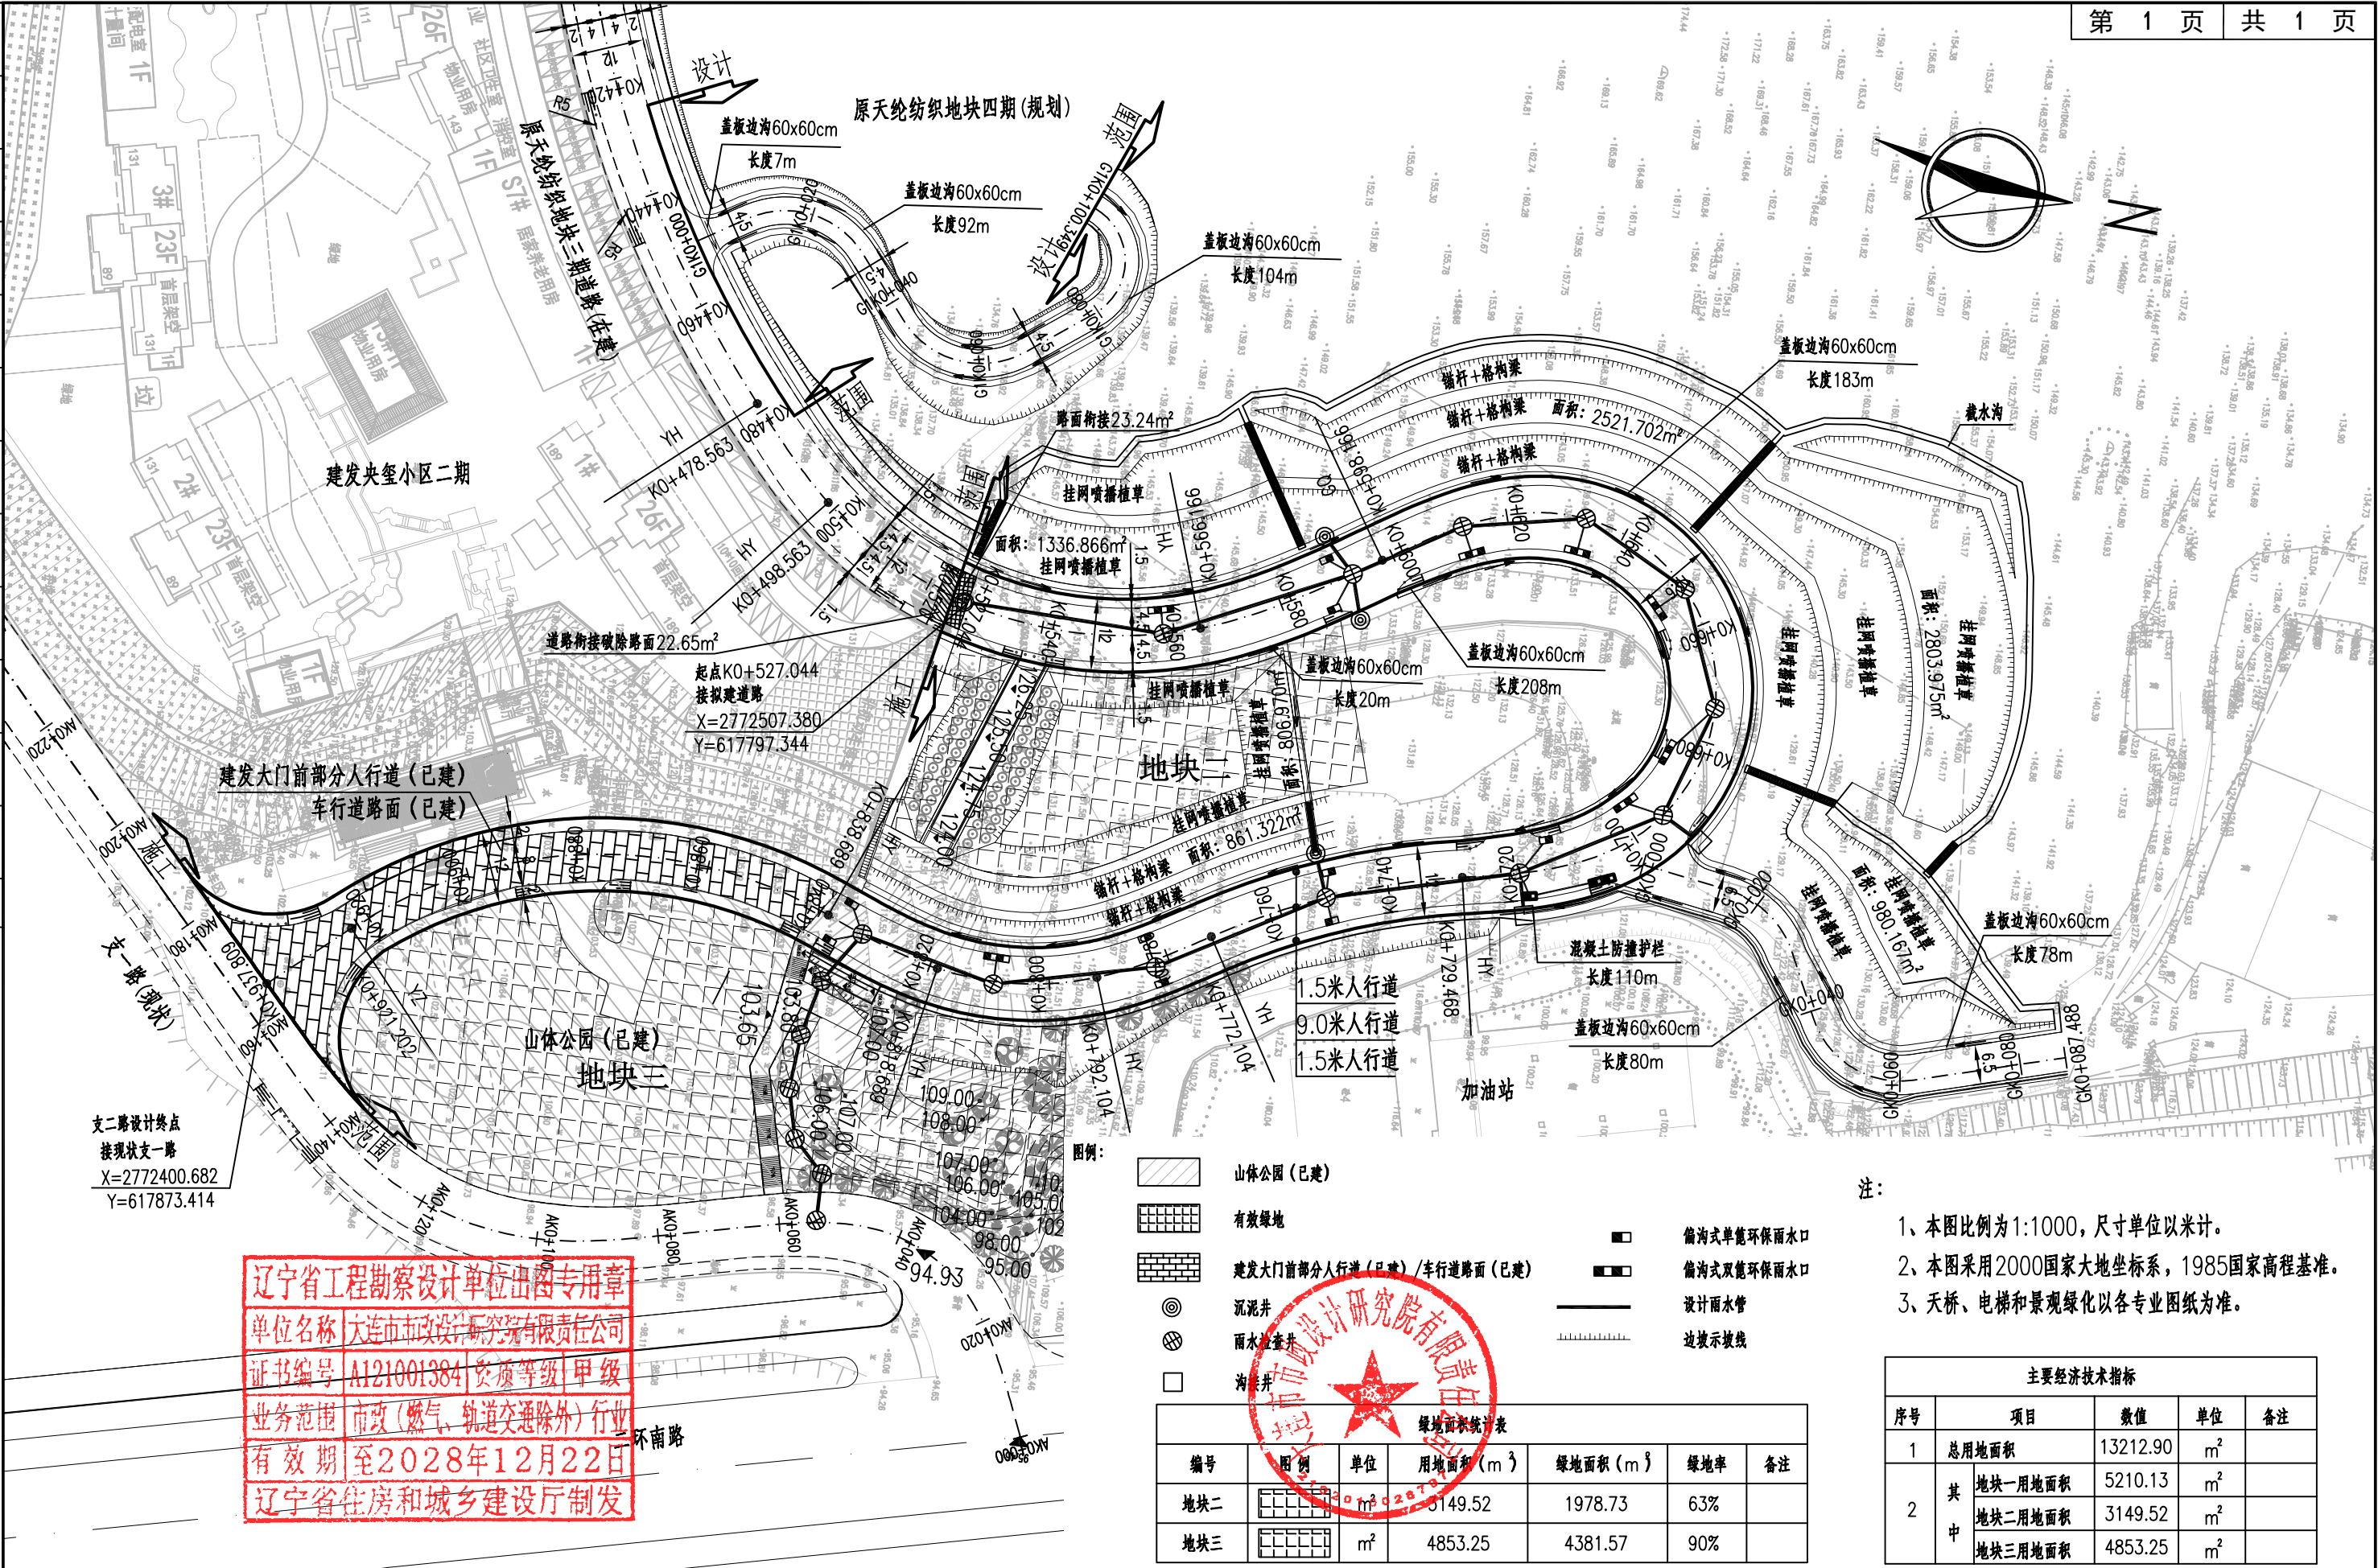

辽宁省工程勘察设计单位出图专用章
单位名称 大连市市政设计研究院有限责任公司
证书编号 A121001384 资质等级 甲级
业务范围 市政(燃气、轨道交通除外)行业
有效期至 2028年12月22日
辽宁省住房和城乡建设厅制发

图例:

	山体公园 (已建)		偏沟式单管环保雨水口
	有效绿地		偏沟式双管环保雨水口
	建发央玺小区二期 (已建) / 车行道路面 (已建)		设计雨水管
	沉泥井		边坡示坡线
	雨水检查井		
	化粪池		

绿地面积统计表					
编号	图例	单位	用地面积 (m ²)	绿地面积 (m ²)	绿地率
地块二		m ²	3149.52	1978.73	63%
地块三		m ²	4853.25	4381.57	90%

注:

- 1、本图比例为1:1000, 尺寸单位以米计。
- 2、本图采用2000国家大地坐标系, 1985国家高程基准。
- 3、天桥、电梯和景观绿化以各专业图纸为准。

主要经济技术指标				
序号	项目	数值	单位	备注
1	总用地面积	13212.90	m ²	
2	其中 地块一用地面积	5210.13	m ²	
	地块二用地面积	3149.52	m ²	
	地块三用地面积	4853.25	m ²	



大连市市政设计研究院有限责任公司

市政行业甲级、建筑行业甲级、风景园林专项甲级、公路行业乙级 A121001384;
城乡规划甲级 规甲24210845; 工程勘察甲级 B121001384; 工程测量乙级 B221001381;
工程咨询甲级资信 甲072024010657; 通过质量、环境、职业健康安全认证。

项目负责人

专业负责人

审定

审核

校核

设计

工程名称

安溪县原天纶纺织地块支二路及城市基础设施配套工程

设计编号

93240342

图名

总体平面布置图

图号

ZT-02

设计阶段

方案

日期

2025. 03

修改号

无出图专用章 本签无效