

日期	357.17
姓名	357.03
姓名	357.54
专业	358.18
日期	358.04
姓名	357.99
姓名	358.0
专业	359.81
专业	363.63

姓名	357.99
姓名	358.0
专业	359.81
专业	363.63

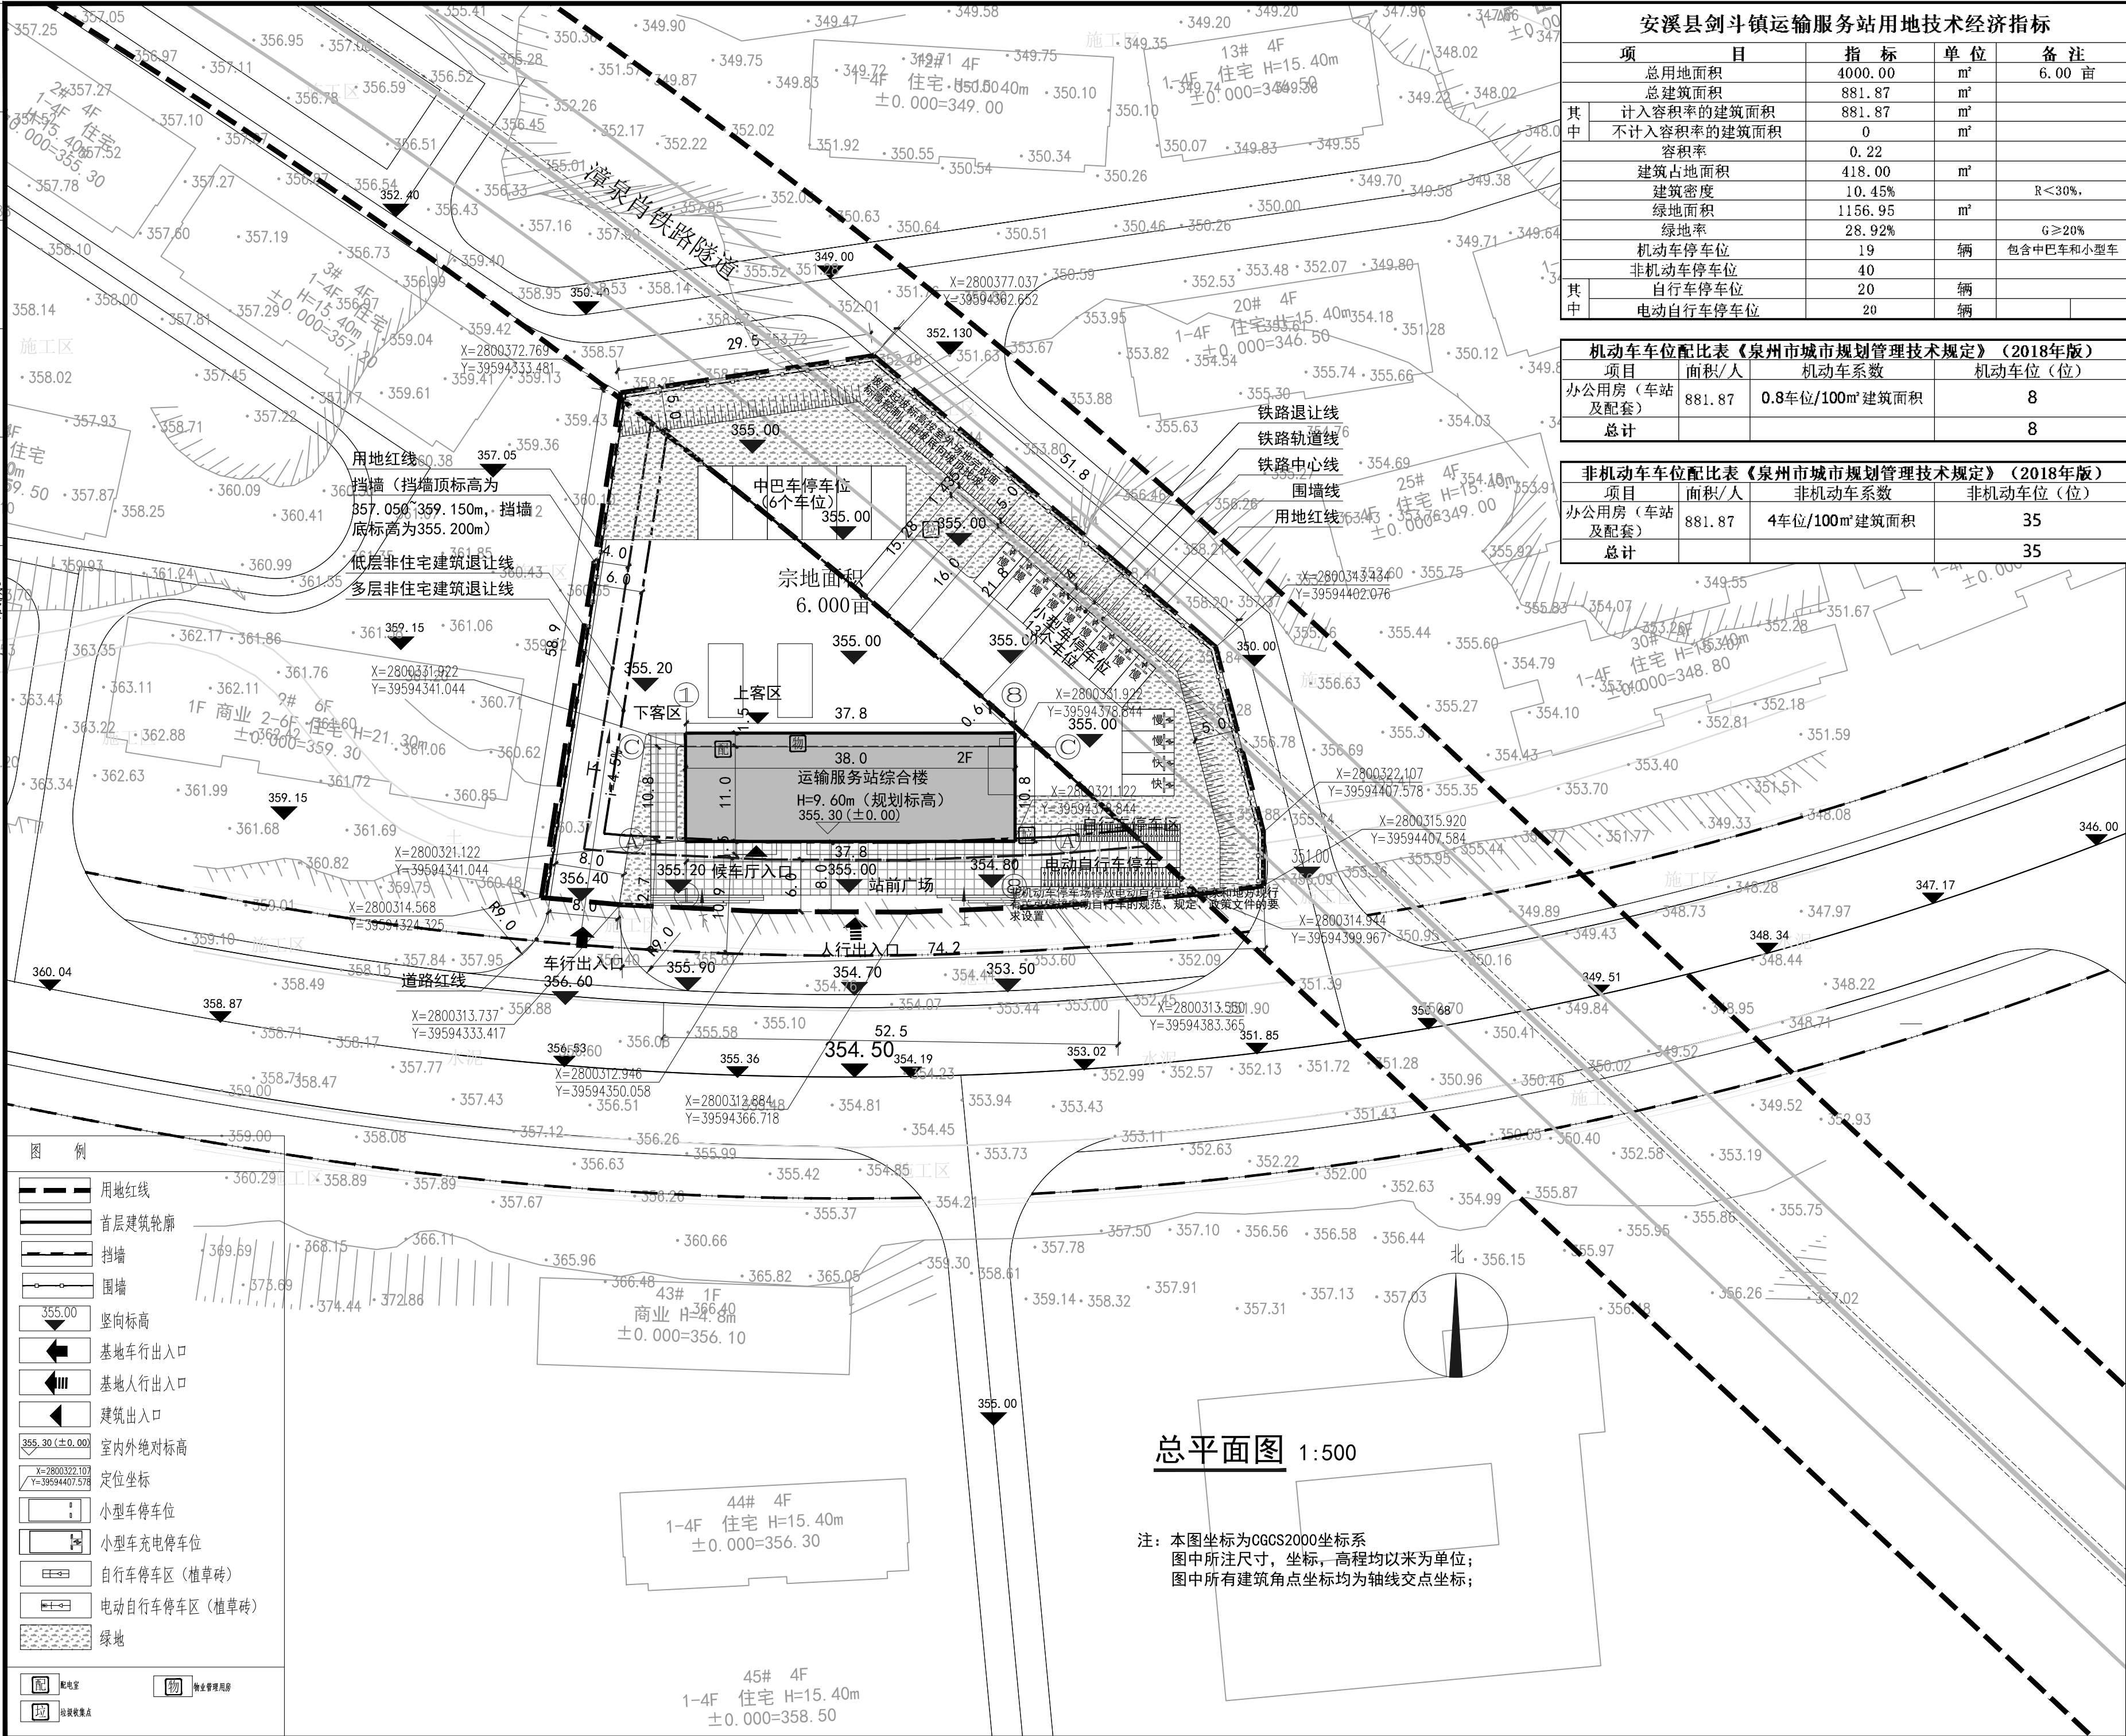

安溪县剑斗镇运输服务站用地技术指标			
项	目	指 标	单 位
其中	总用地面积	4000.00	m ²
	总建筑面积	881.87	m ²
	计入容积率的建筑面积	881.87	m ²
	不计入容积率的建筑面积	0	m ²
其中	容积率	0.22	
	建筑占地面积	418.00	m ²
	建筑密度	10.45%	R<30%,
	绿地面积	1156.95	m ²
其中	绿地率	28.92%	G≥20%
	机动车停车位	19	辆
	非机动车停车位	40	辆
	自行车停车位	20	辆
其中	电动自行车停车位	20	辆
			包含中巴车和小型车

机动车车位配比表《泉州市城市规划管理技术规定》（2018年版）			
项目	面积/人	机动车系数	机动车位（位）
办公用房（车站及配套）	881.87	0.8车位/100m ² 建筑面积	8
总计			8

非机动车车位配比表《泉州市城市规划管理技术规定》（2018年版）			
项目	面积/人	非机动车系数	非机动车位（位）
办公用房（车站及配套）	881.87	4车位/100m ² 建筑面积	35
总计			35

博亚(福建)建筑设计有限公司
Boya (Fujian) Architectural Design Co., LTD
国家工程设计甲级 证书号:A135010893
国家规划行业、风景园林设计乙级 证书号:A235010890
地 址:福建省泉州市华园路61号博亚大厦
Address:Boya building, No. 61, Huayuan South Road
Quanzhou, Fujian

备注
1、本设计图须经当地主管及相关部门审批通过后、施工图审查机构审查批准后,方可用于施工。
2、本设计图须内受国家法律保护,违者必究!

REMARKS
1. Before being used for construction purpose, the design drawings shall be approved by local competent and relevant departments, and construction drawings reviewed by authority.
2. The design drawings are protected by the State laws, all rights reserved.

版 本 号	升版日期	升版原因
REVISION No.	DATE	CAUSE
施工图审查批准单位		
CONSTRUCTION DRAWINGS REVIEW APPROVAL UNIT		
施工图审查批准证书号		
CONSTRUCTION DRAWINGS REVIEW APPROVAL DOCUMENTS NUMBER		
福建省工程勘察设计图纸专用章		
博亚(福建)建筑设计有限公司		
范围: 建筑工程		
资质等级: 甲级 证号: A135010893		
有效期至: 2028年12月22日		
注册执业章		
中华人民共和国一级注册建筑师		
姓 名: 何伟东		
注册号: 3501089-012		
有效期: 至2026年10月08日		
工程名称		
PROJECT NAME		
安溪县剑斗镇运输服务站		
子项名称		
SUB-PROJECT NAME		
建设单位		
CLIENT		
福建省泉运实业集团有限公司安溪分公司		
审 定	吴文语	
AUTHORIZED		
工程负责人	何伟东	
PROJECT CAPTAIN		
工程负责人助理	黄剑术	
ASSISTANT PROJECT DIRECTOR		
专业负责	何伟东	
CHIEF		
审 核	吴文语	
AUDITING		
校 对	张晓彬	
CHECK		
设 计	康伟灿	
DESIGN		
制 图	康伟灿	
DRAWN		
图 名		
DRAWING TITLE		
总平面图		
工程编号		
PROJECT No.		
图 别	方 案	图 号
TYPE		01