


中国市政工程西北设计研究院有限公司设计文件专用章
证书编号 6200145 有效期至2028年3月31日
资质范围 工程设计综合资质甲级(18)
甘肃省住房和城乡建设厅统一制式(2026)

中华人民共和国一级注册建筑师
姓名: 王瑾
注册号: 6200145-006
有效期: 至2028年03月

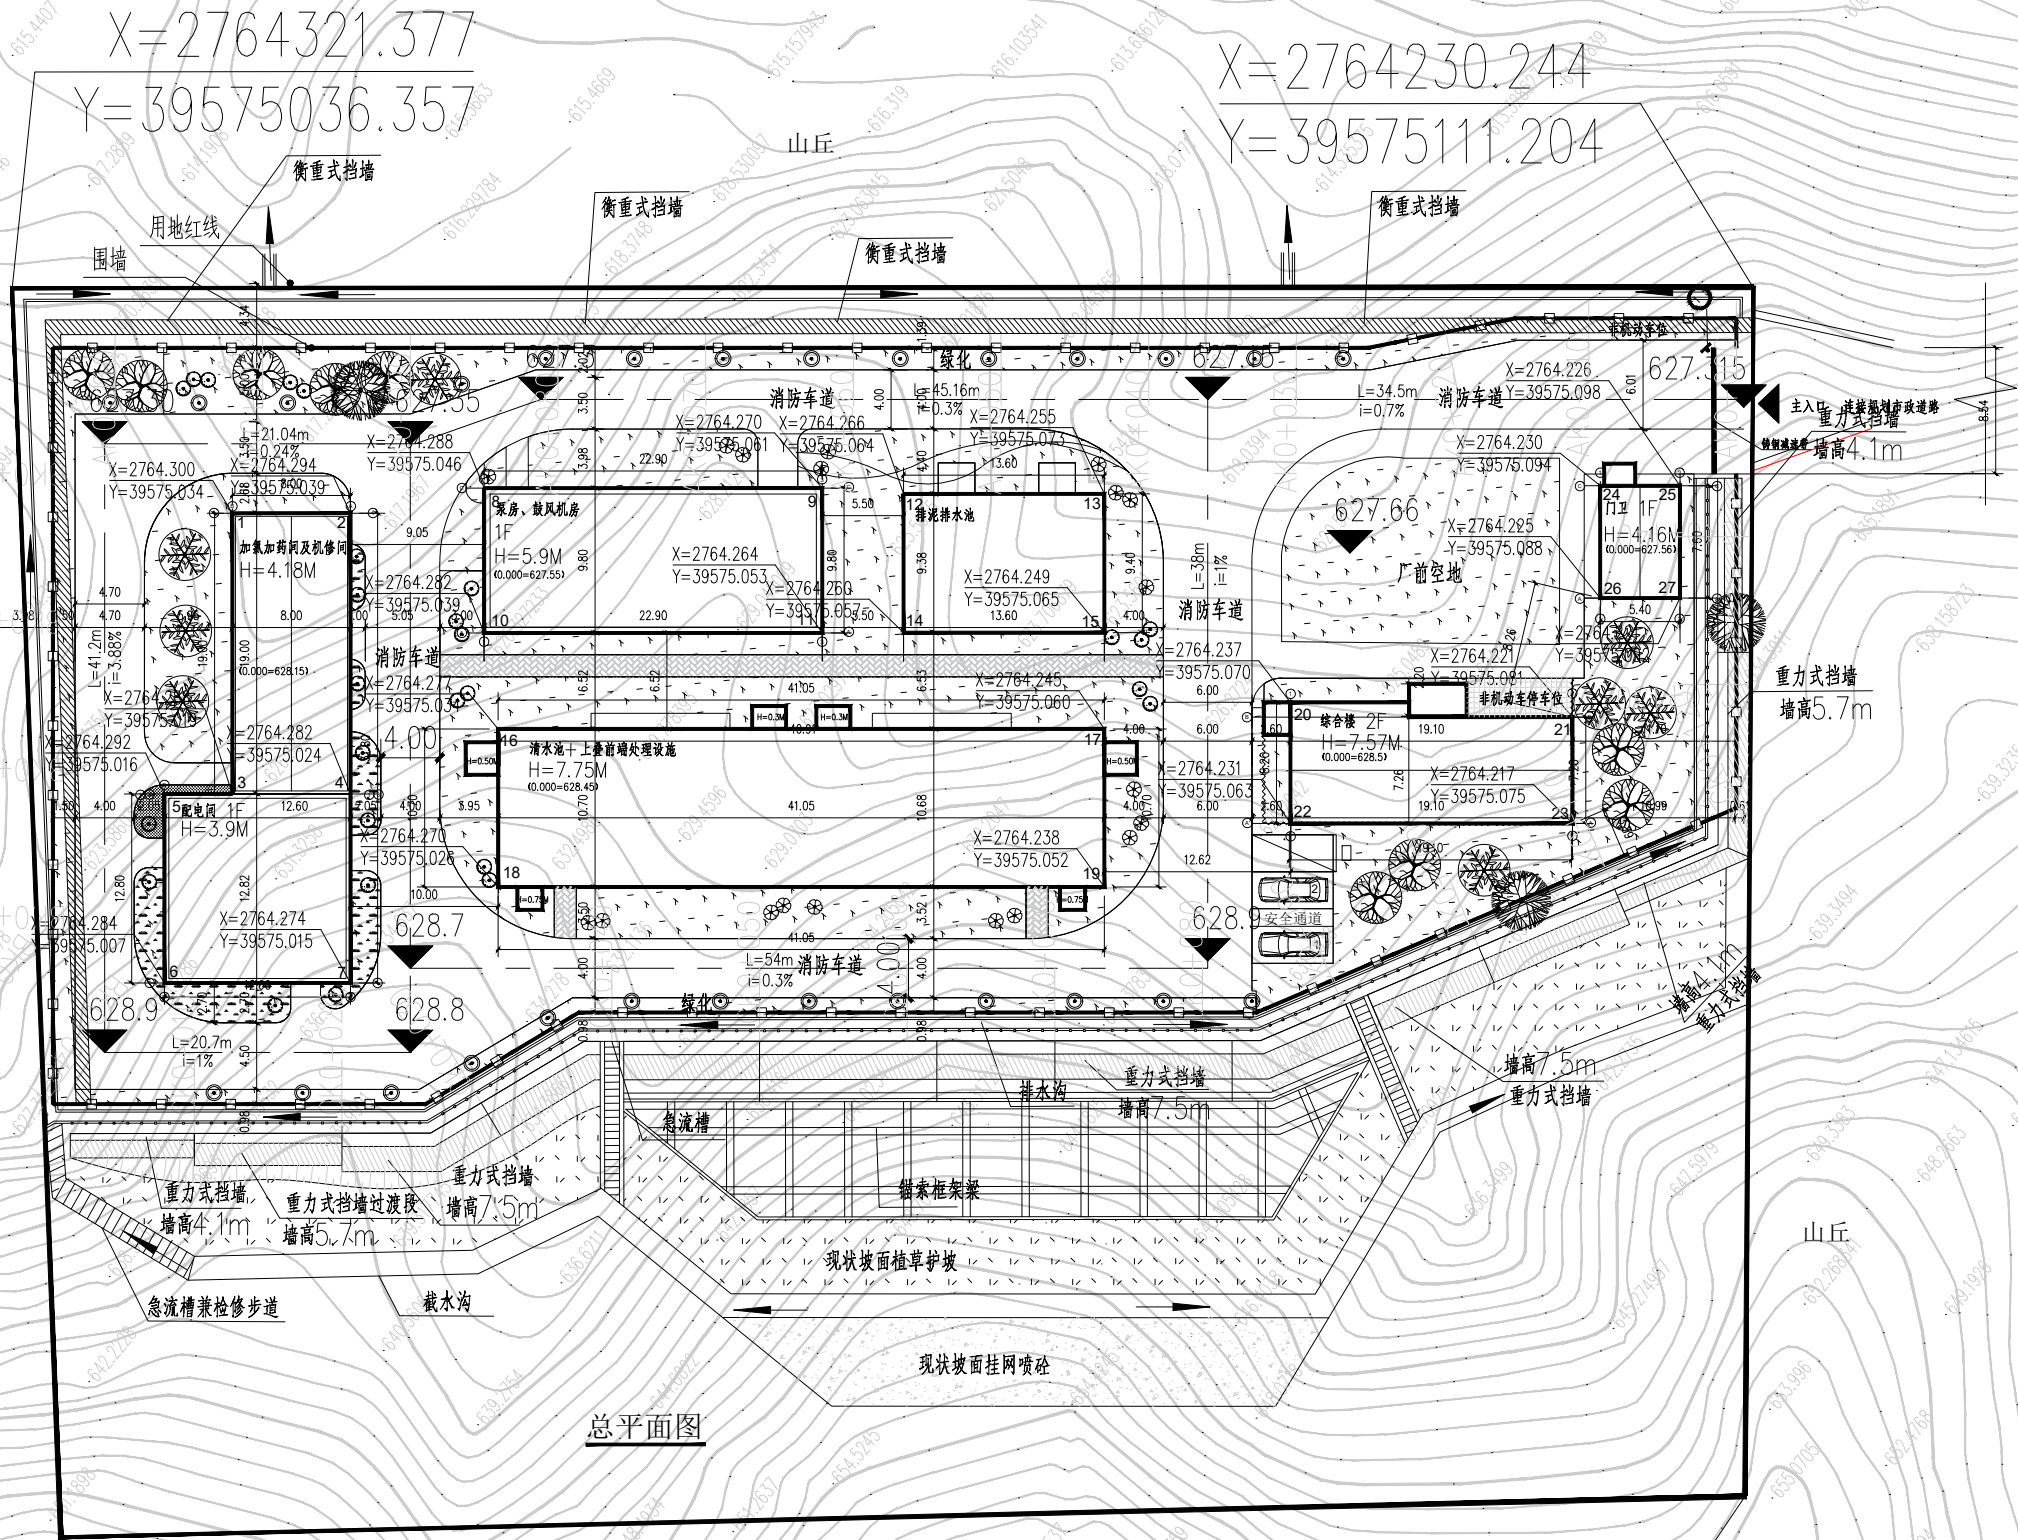

总平面图

龙渭水厂经济技术指标				
序号	名称	单位	数量	备注
1	总用地面积	m²	9654.29	
	总建筑面积	m²	1973.17	
	建筑系数		12.4%	
2	不计容面积	m²	196.95	包括地下室面积和屋顶空间
	计容面积	m²	1776.22	
	其中			
	配电间	m²	161.28	
	加氯加药间及机修间	m²	152.00	
	综合楼	m²	294.14	
	门卫	m²	41.02	
3	清水池	m²	903.36	
	二泵房、鼓风机及反冲洗泵房	m²	224.42	
	建筑占地面积	m²	1193.47	
	其中			
	配电间	m²	161.28	
	加氯加药间及机修间	m²	152.00	
	综合楼	m²	144.92	
4	门卫	m²	41.02	
	清水池	m²	469.83	
	二泵房、鼓风机及反冲洗泵房	m²	224.42	
	容积率		0.18	
	建筑密度		12.4%	
	绿地面积		2168.41	
	绿地率		22.5%	
8	停车位		3	包括一个充电桩
	其中			
	机动车位		3	
	非机动车位		12	

中国市政工程西北设计研究院有限公司 CSCEC AECOM CONSULTANTS CO., LTD		项目名称 SUBJECT	工程编号 PROJECT NO.
设计证书: AW162001457		图名 DRAWING TITLE	比例 SCALE
设计负责人 DESIGNER		审核 CHECKED	日期 DATE
设计日期 DESIGN DATE		审核日期 CHECKED DATE	版本 EDITION