


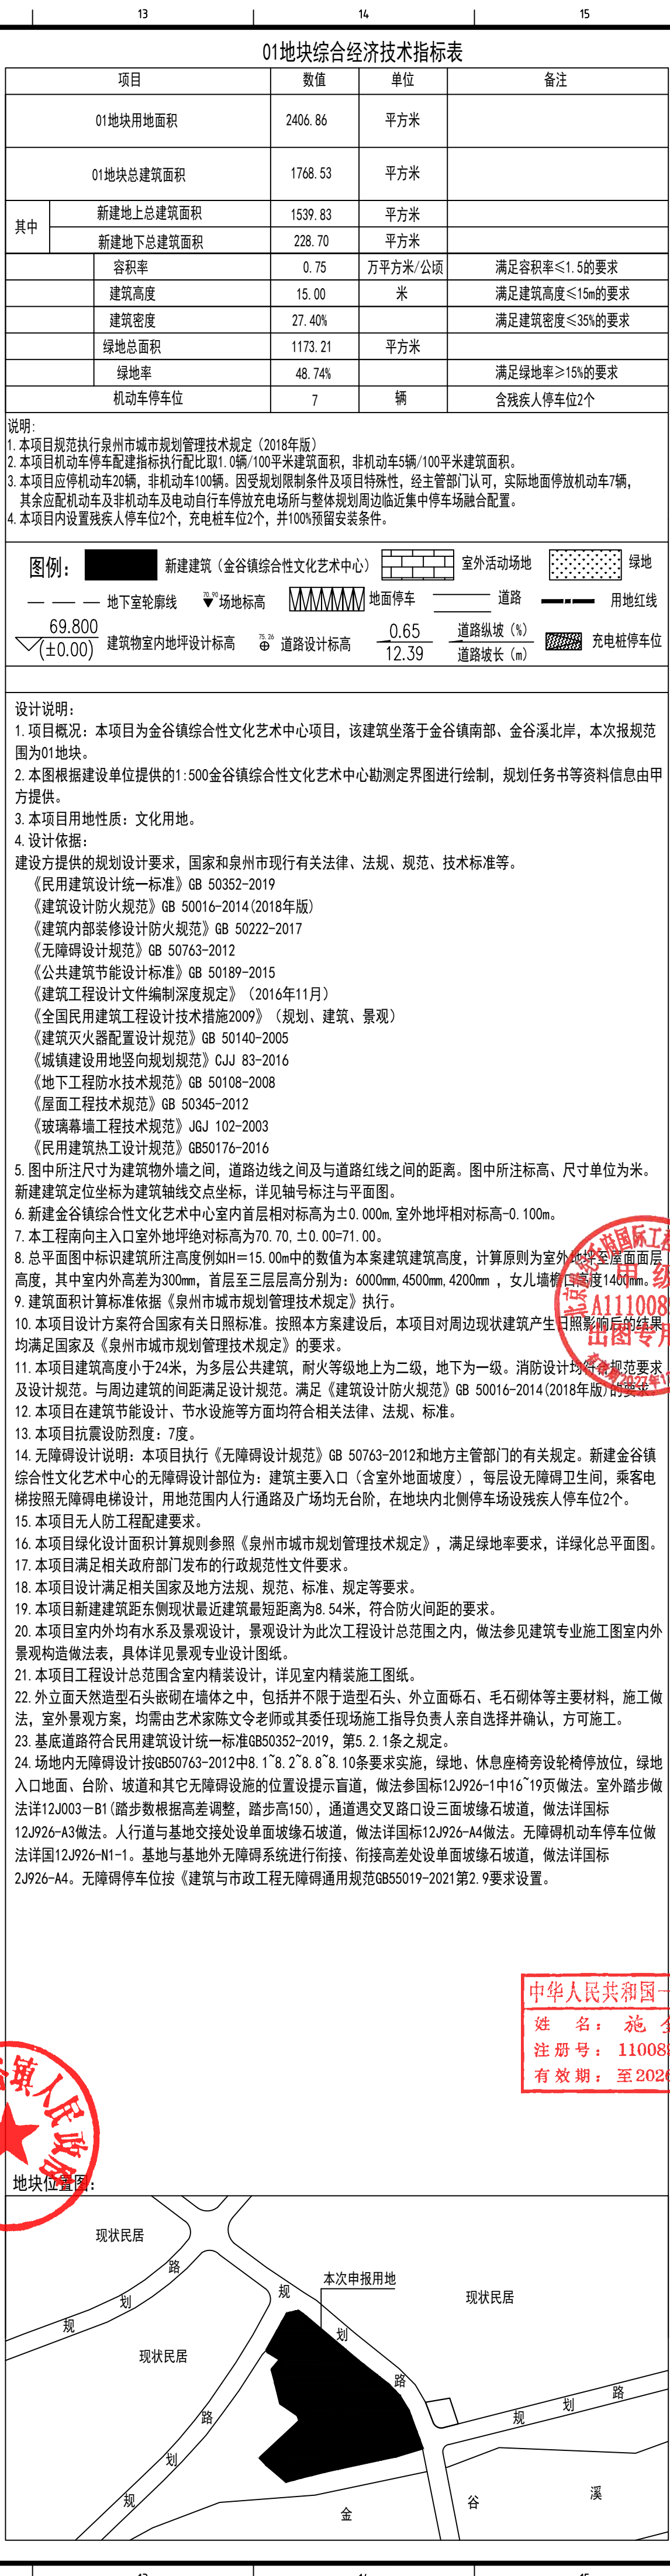

CTIAD 千 磨 画 际
北京世纪干府 国际工程设计有限公司 BEIJING CENTURY DESIGN INTERNATIONAL ARCHITECTURE DESIGN CO.,LTD
营业执照：建筑行业（建筑工程）甲级 风景园林工程设计专项甲级 资质证书号：A111008993
北京市海淀区长春桥路5号新起点大厦D座10号楼B-1室 网址：WWW.CTID.CO-CN 电话：(86-10) 82562262-8018
联合设计 UNION DESIGN 单位名称 COMPANY NAME 资质等级 QUALIFICATION LEVELS 京质第03号
平面设计 KEY MAPS:
通用注释 ANNOTATIONS 1.本图属项目初步成果文件，不作为施工的依据。 2.本工程中所有尺寸均以米为单位。图中未标注的尺寸均按国家标准执行。 3.本工程的所有材料、设备均由甲方指定品牌及规格。 4.本工程中所用之文字、图形等均为甲方提供，乙方不得擅自复制或修改。 备注 NOTES: 无注
执业签章 SEAL
公司印章 SEAL
公司印章 NAME
建设单位 CONSTRUCTION UNIT COMPANY 渠县金谷镇金谷村村委会
项目名称 PROJECT NAME 金谷镇综合性文化艺术中心
工程编号 PROJECT NO. 1553
子项名称 SUBPROJECT NAME 文化艺术中心
阶段说明 PHASE DESCRIPTION 总平面图
设计主持 PROJECT MANAGER 廖全斌
审定 APPROVAL 罗泽亮
审核 CHECKER 张文娥
专业负责人 PROFESSIONAL RESPONSIBILITY 施全胜
校对 PROOF 王媛媛
设计 DESIGN 赵大福
制图 DRAWING 赵大福
专业 PROFESSION 建筑
比例 SCALE 1 : 0 . 2
图纸编号 DRAWING NO. 建施-00
设计阶段 DESIGN STAGE 方案深化 / 扩初设计 / 施工图设计
设计日期 DESIGN DATE 2025-07
版次 REVISION 1
盖章单位 SEALING UNIT