


安溪县卫浴新城道路工程纬五路勘测定界图
2771.4-39627.1

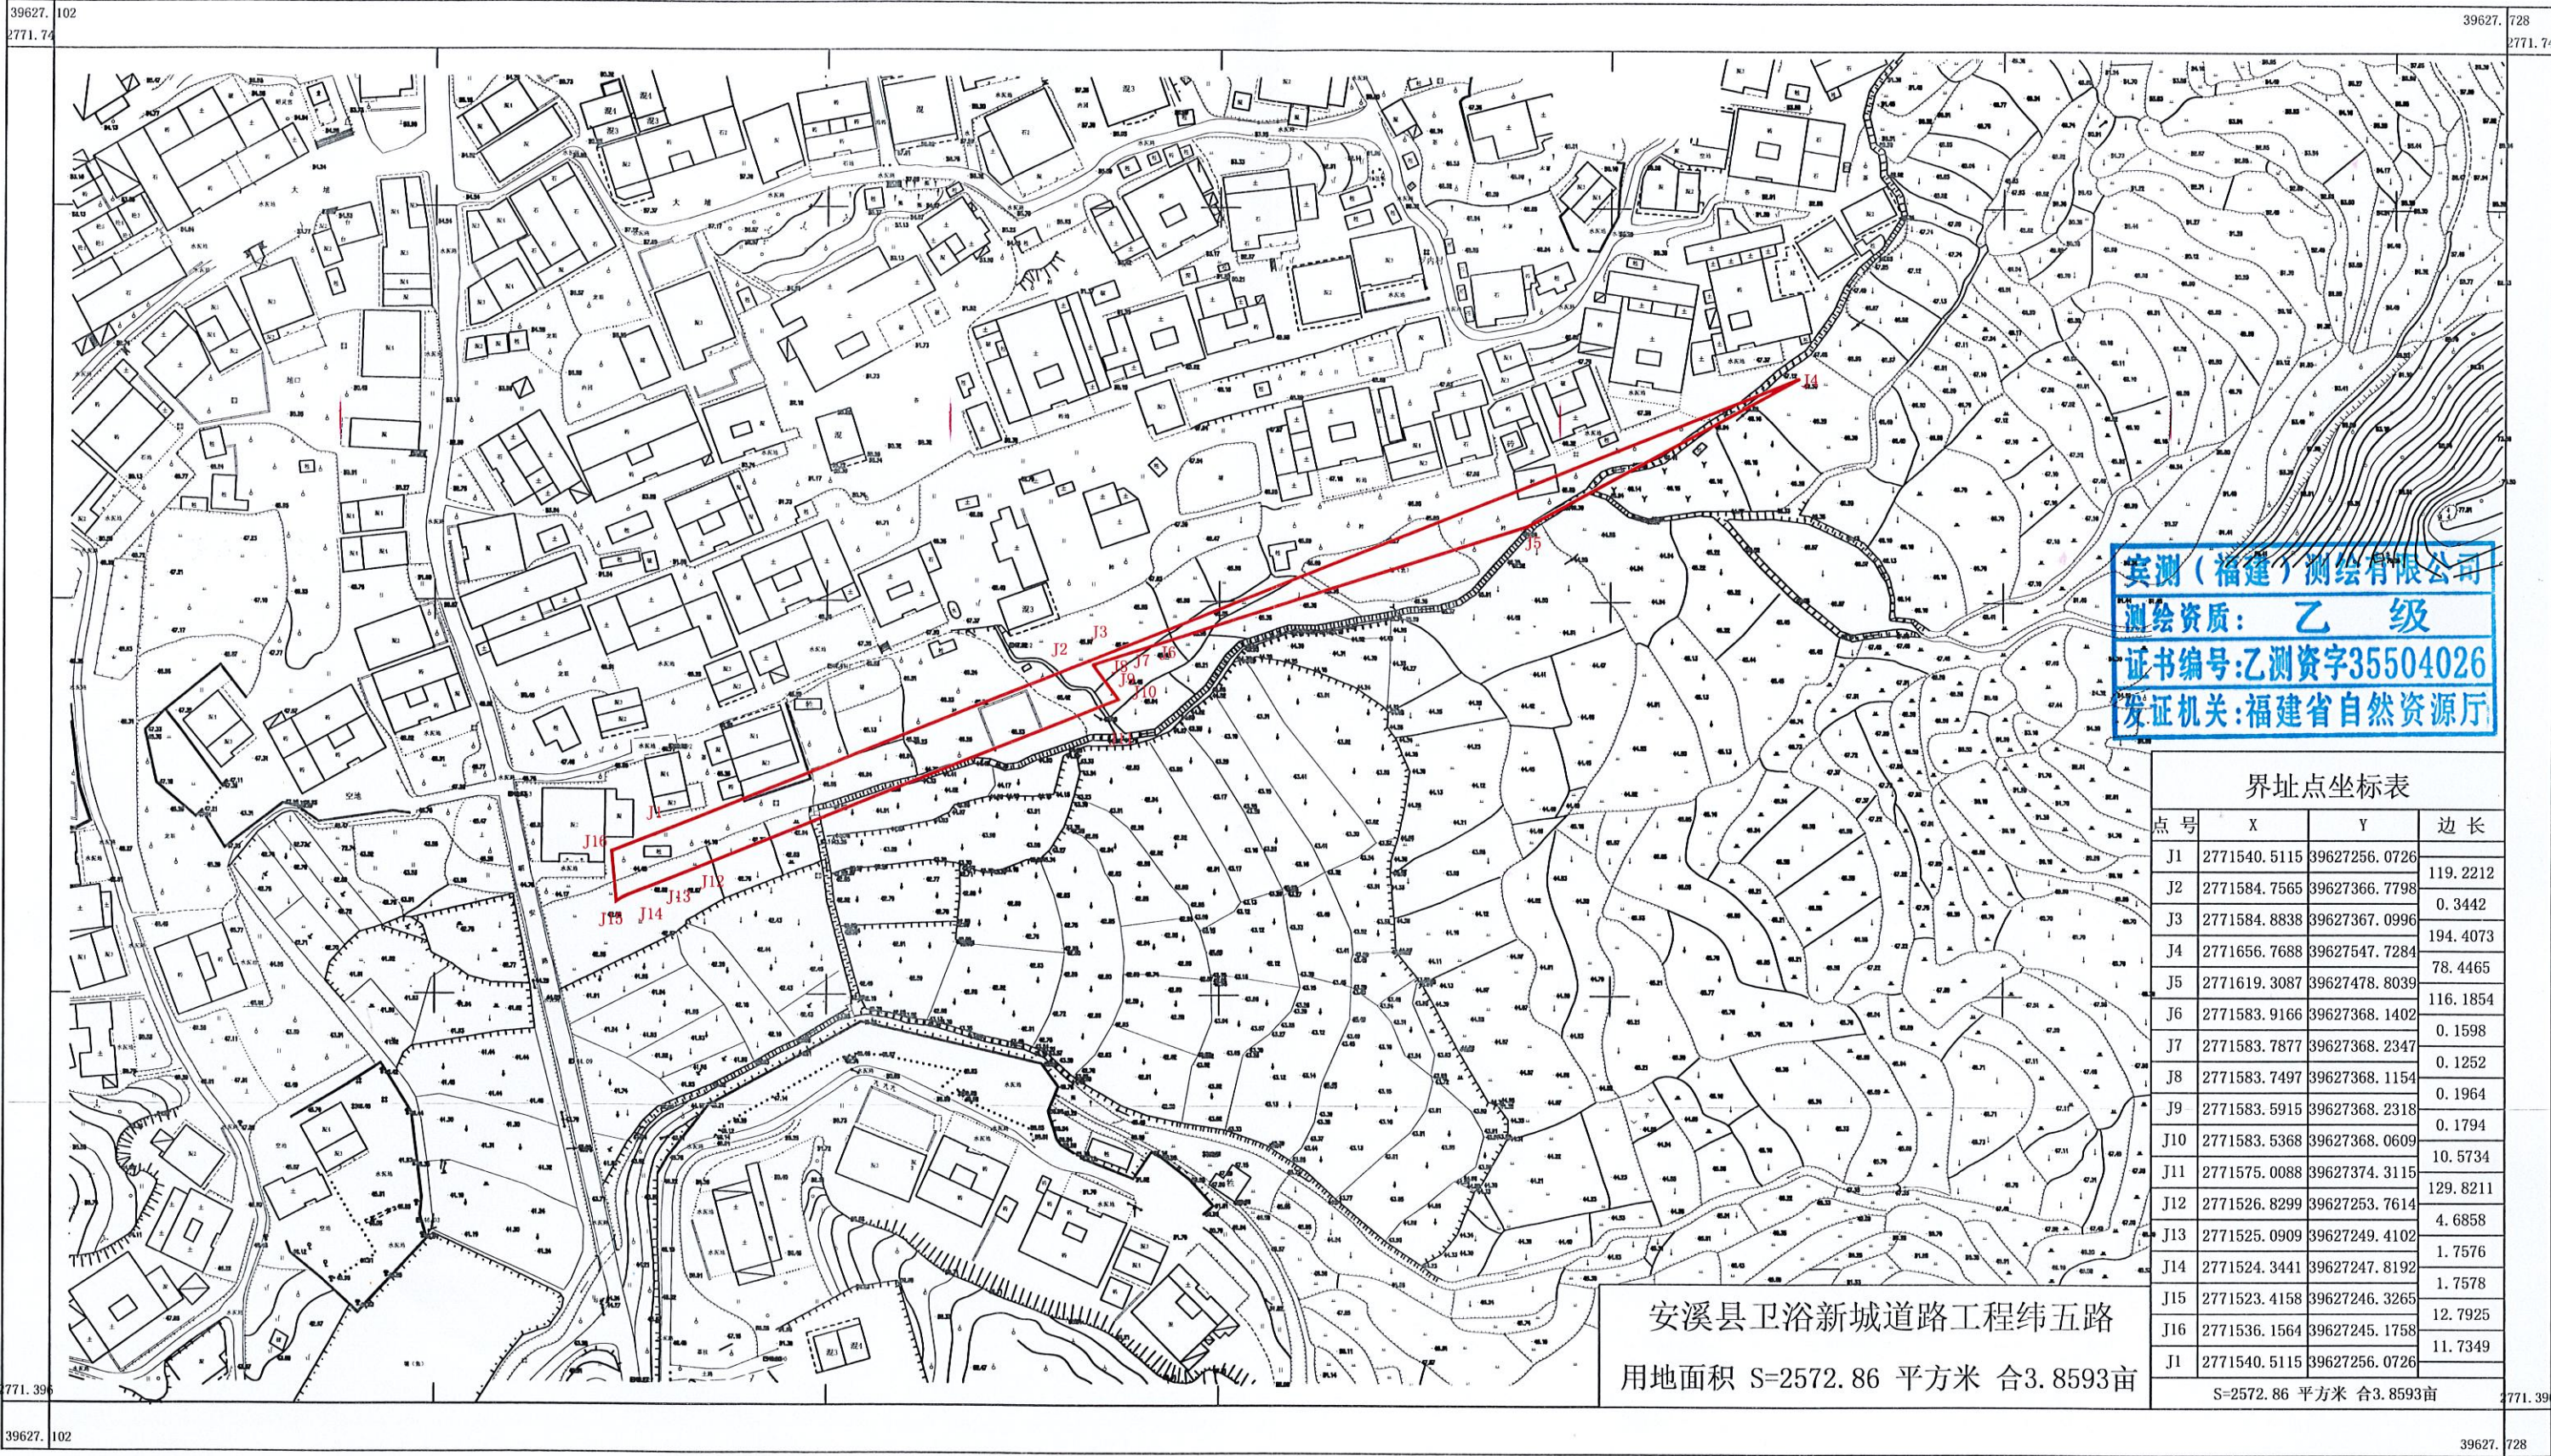

宾测(福建)测绘有限公司

2025年05月数字化成图
2000国家大地坐标系
1985国家高程基准,等高距为1米
2007年版图式

1:1000

测量员: 谭泽军
绘图员: 谭泽军
检查员: 陈茂盛