


福建省旷世奇源生物科技有限公司预申请地块（安溪县官桥镇思明园SM-A-07-02地块）勘界图

2770.98-39610.32

39610.323 39610.722

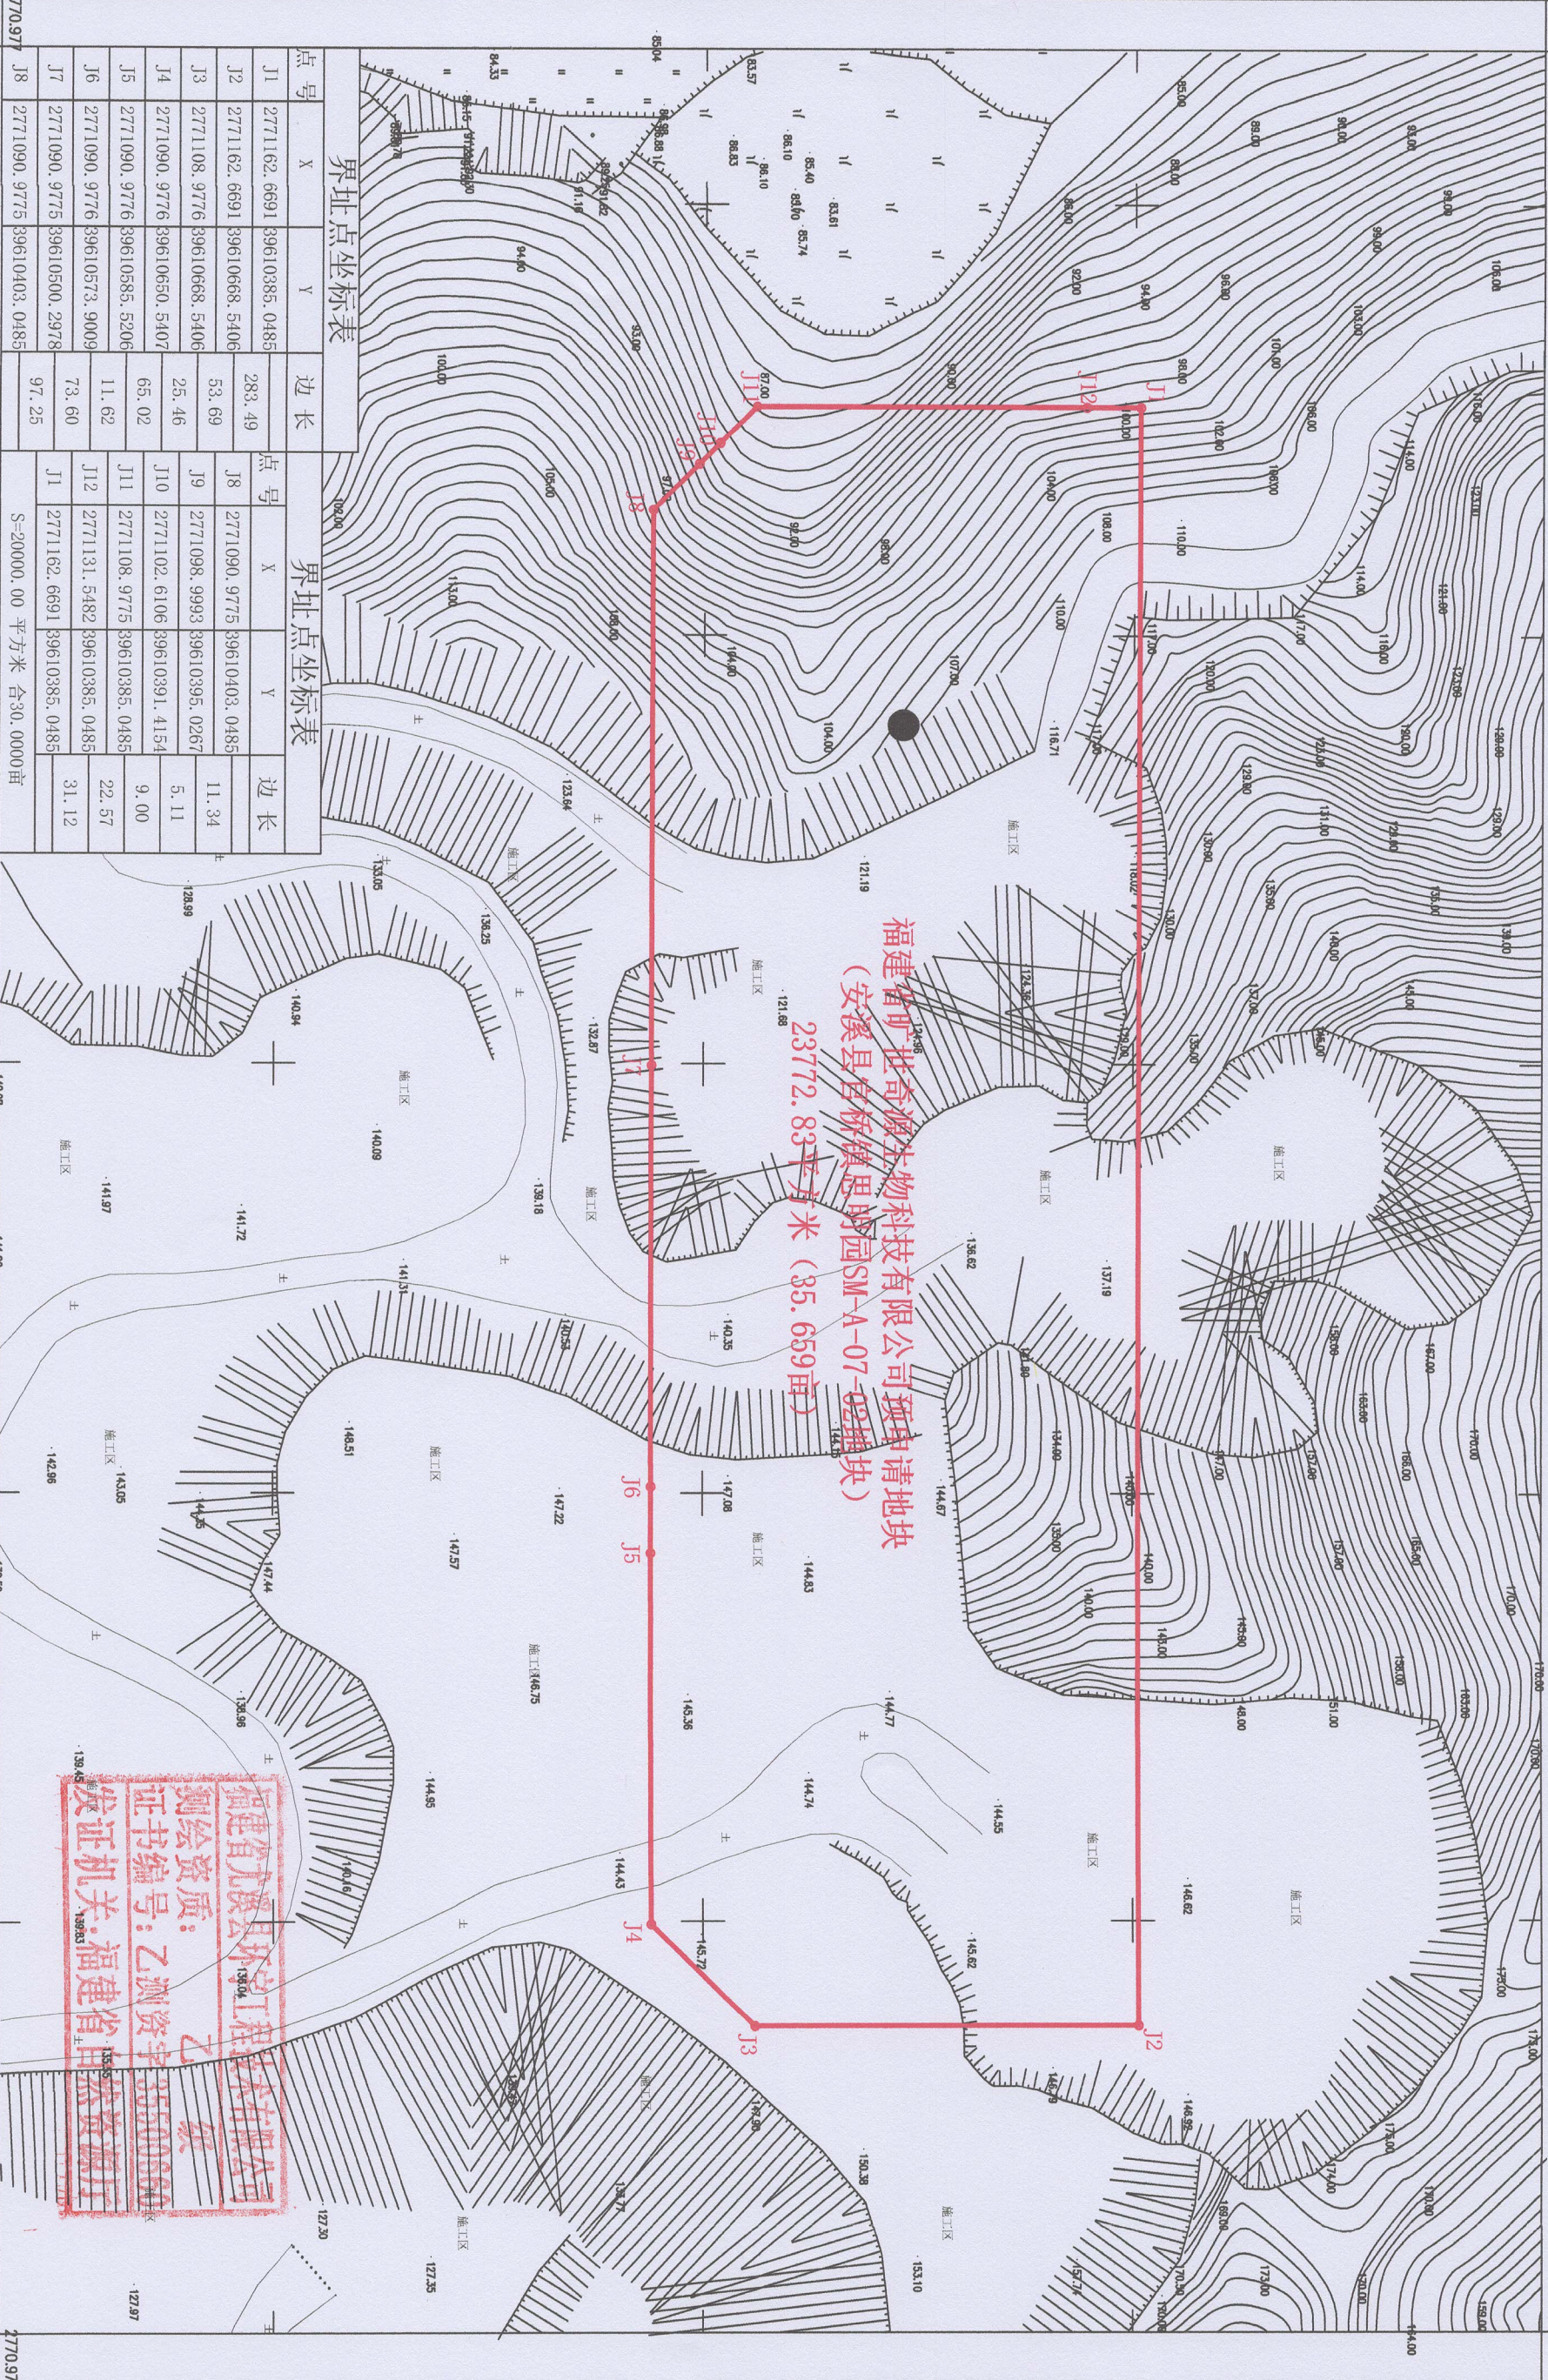

界址点坐标表

点号	X	Y	边长
J1	2771162.6691	39610385.0485	283.49
J2	2771162.6691	39610668.5406	53.69
J3	2771108.9776	39610668.5406	25.46
J4	2771090.9776	39610650.5407	65.02
J5	2771090.9776	39610585.5206	11.62
J6	2771090.9776	39610573.9009	73.60
J7	2771090.9775	39610500.2978	97.25
J8	2771090.9775	39610403.0485	

界址点坐标表

点号	X	Y	边长
J8	2771090.9775	39610403.0485	11.34
J9	2771098.9993	39610395.0267	5.11
J10	2771102.6106	39610391.4154	9.00
J11	2771108.9775	39610385.0485	22.57
J12	2771131.5482	39610385.0485	31.12
J1	2771162.6691	39610385.0485	

S=20000.00 平方米 合30.0000亩

福建省九溪县环宇工程技术有限公司
测绘资质：乙级
证书编号：乙测资字355008660
发证机关：福建省自然资源厅

福建省九溪县环宇工程技术有限公司

2025年3月数字化制图.
CGCS2000坐标系
1985国家高程基准,等高距为1米.
1996年版图式.

1:1000

测量员:杨洪斌
检查员:吴晋坊