
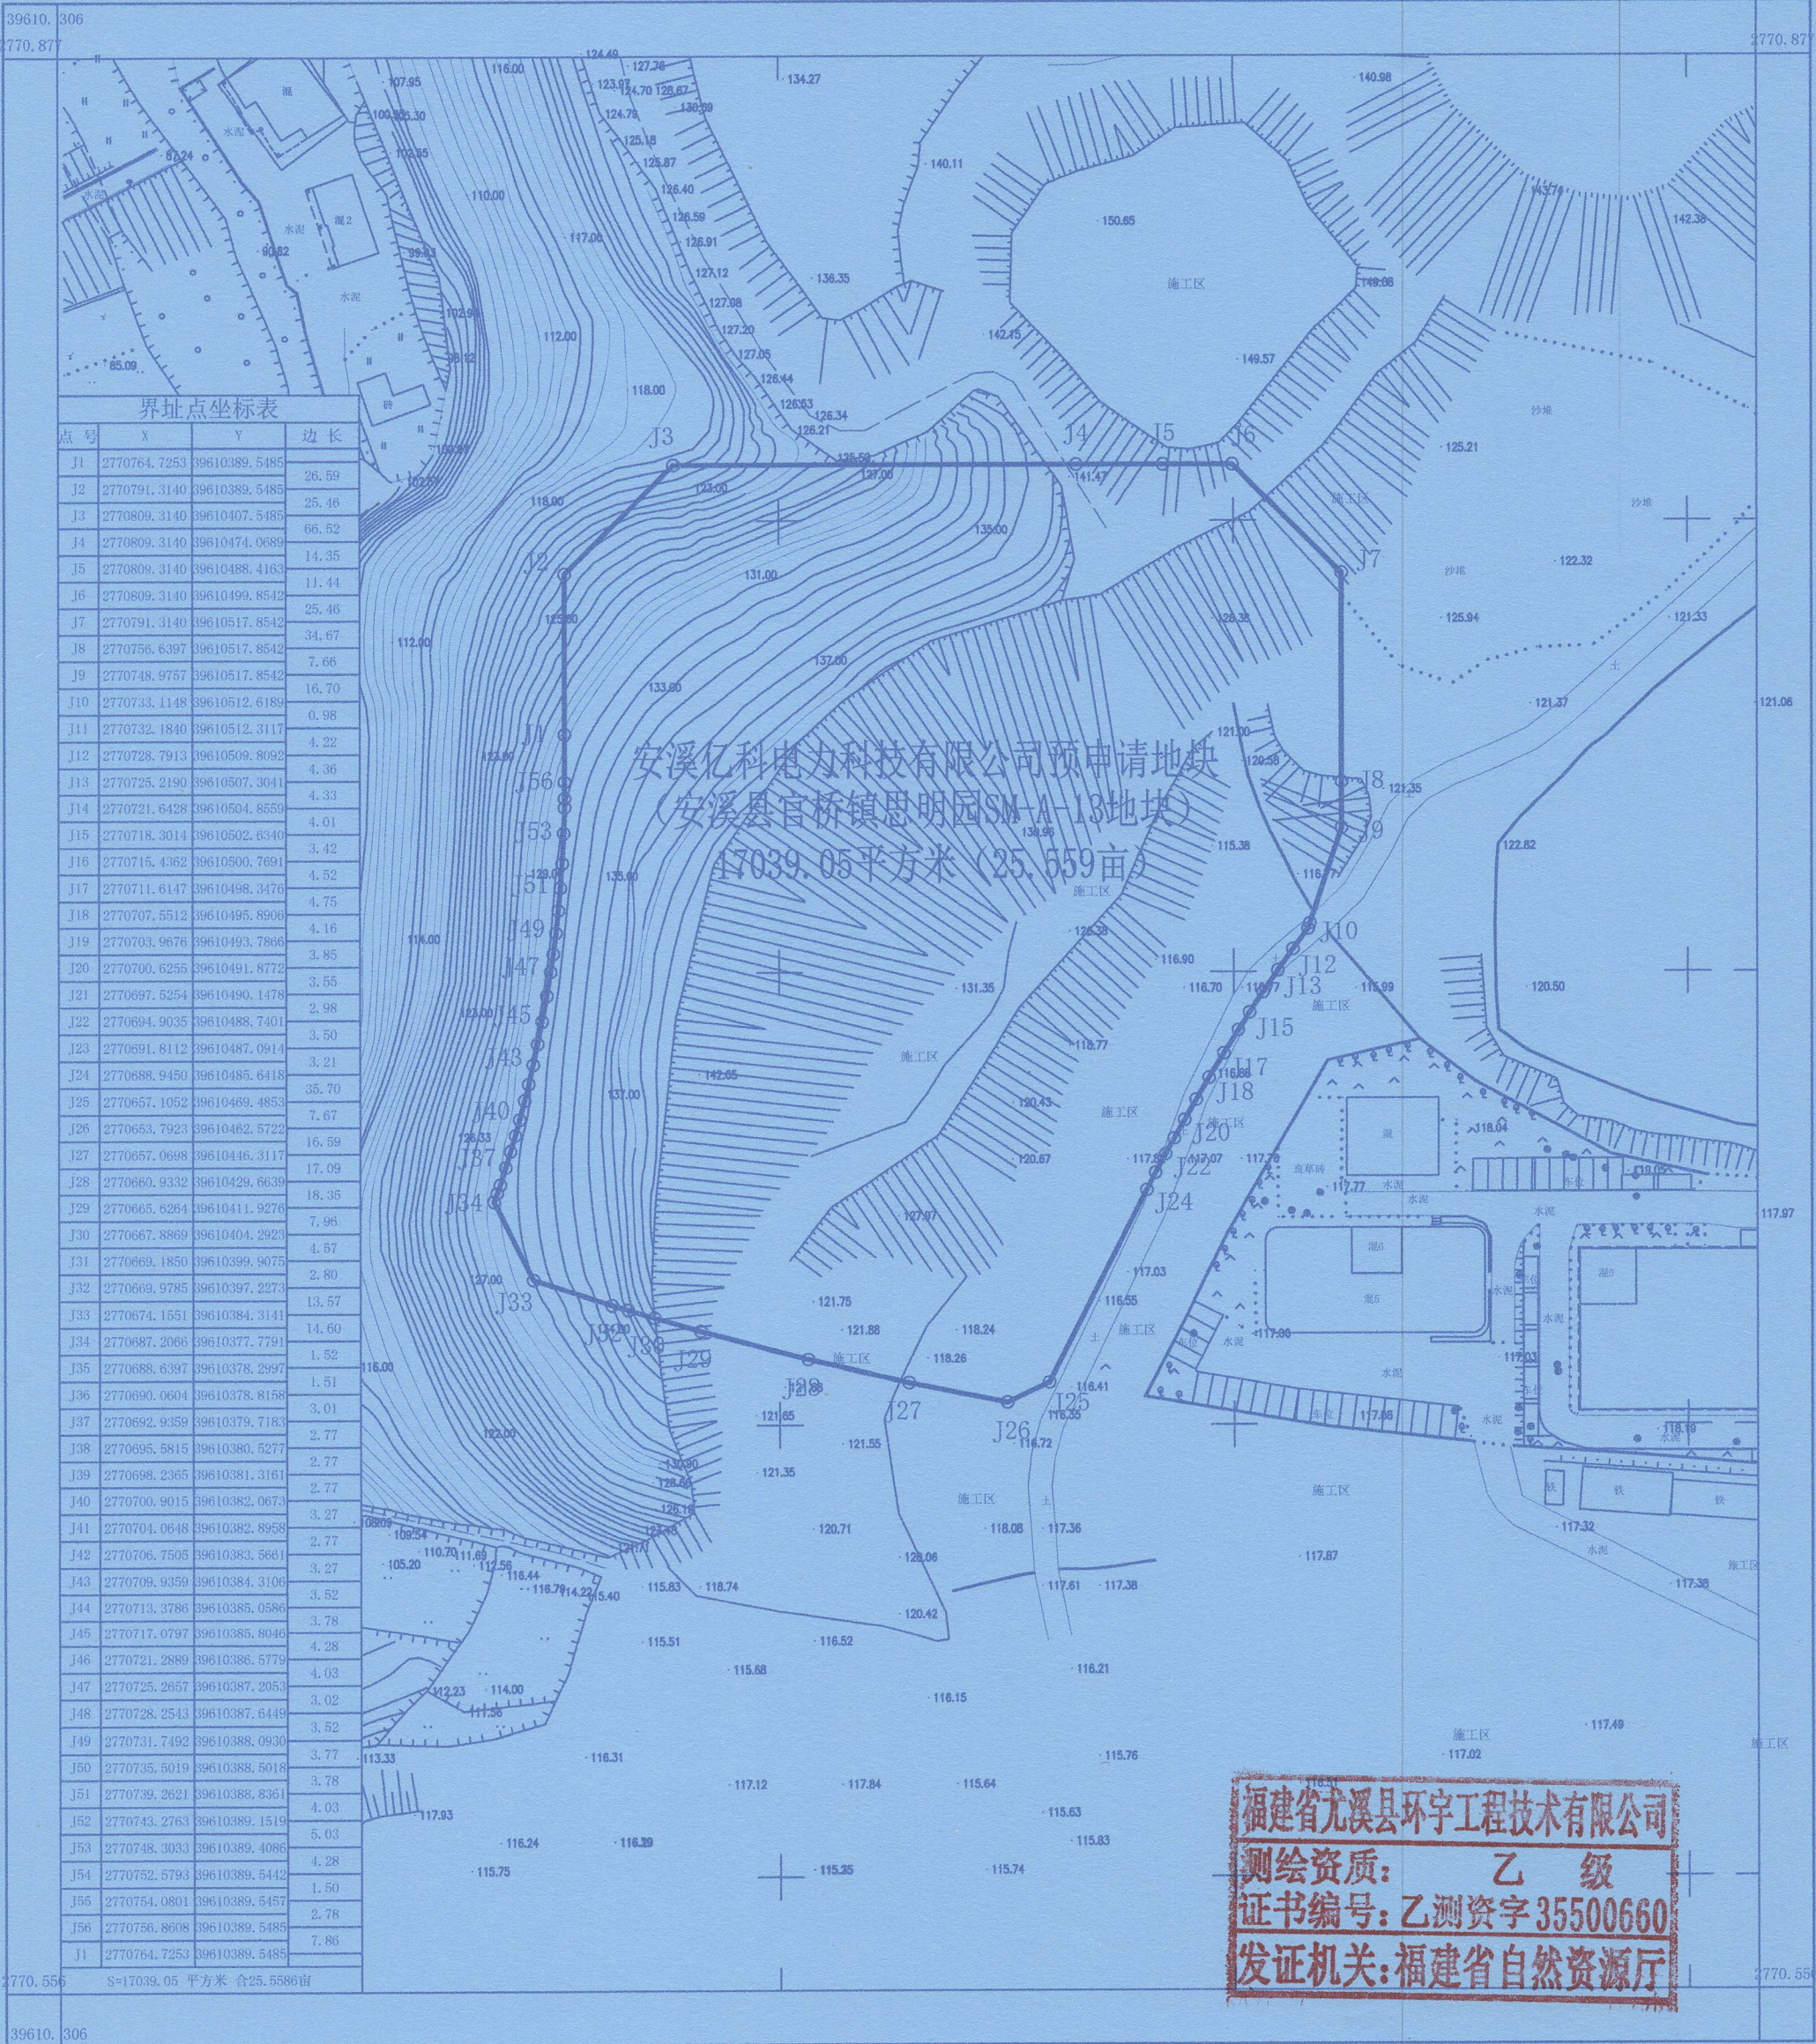


安溪县官桥镇思明园SM-A-13地块勘界图
2770.56-39610.31

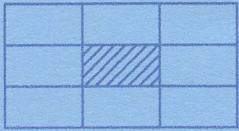

福建省尤溪县环宇工程技术有限公司

福建省尤溪县环宇工程技术有限公司
测绘资质：乙级
证书编号：乙测资字35500660
发证机关：福建省自然资源厅

2024年12月数字化制图。
CGCS2000坐标系
1985国家高程基准，等高距为1米。
1996年版图式。

1:1000

测量员：杨洪城
检查员：吴善洪