

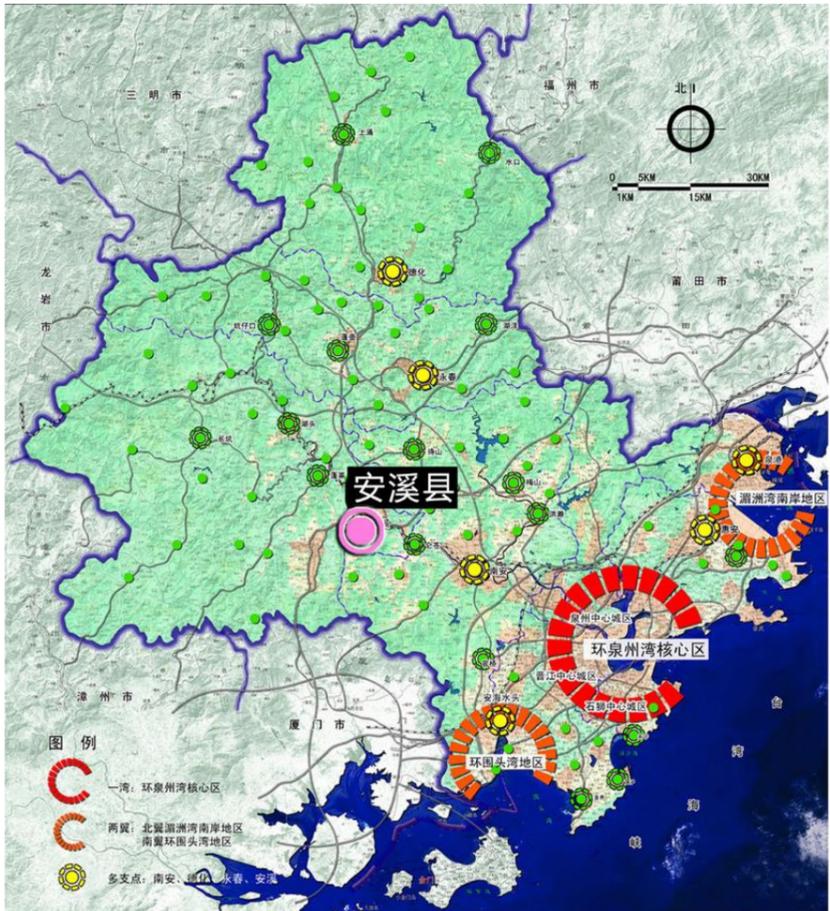


安溪县炭坑内控制性详细规划

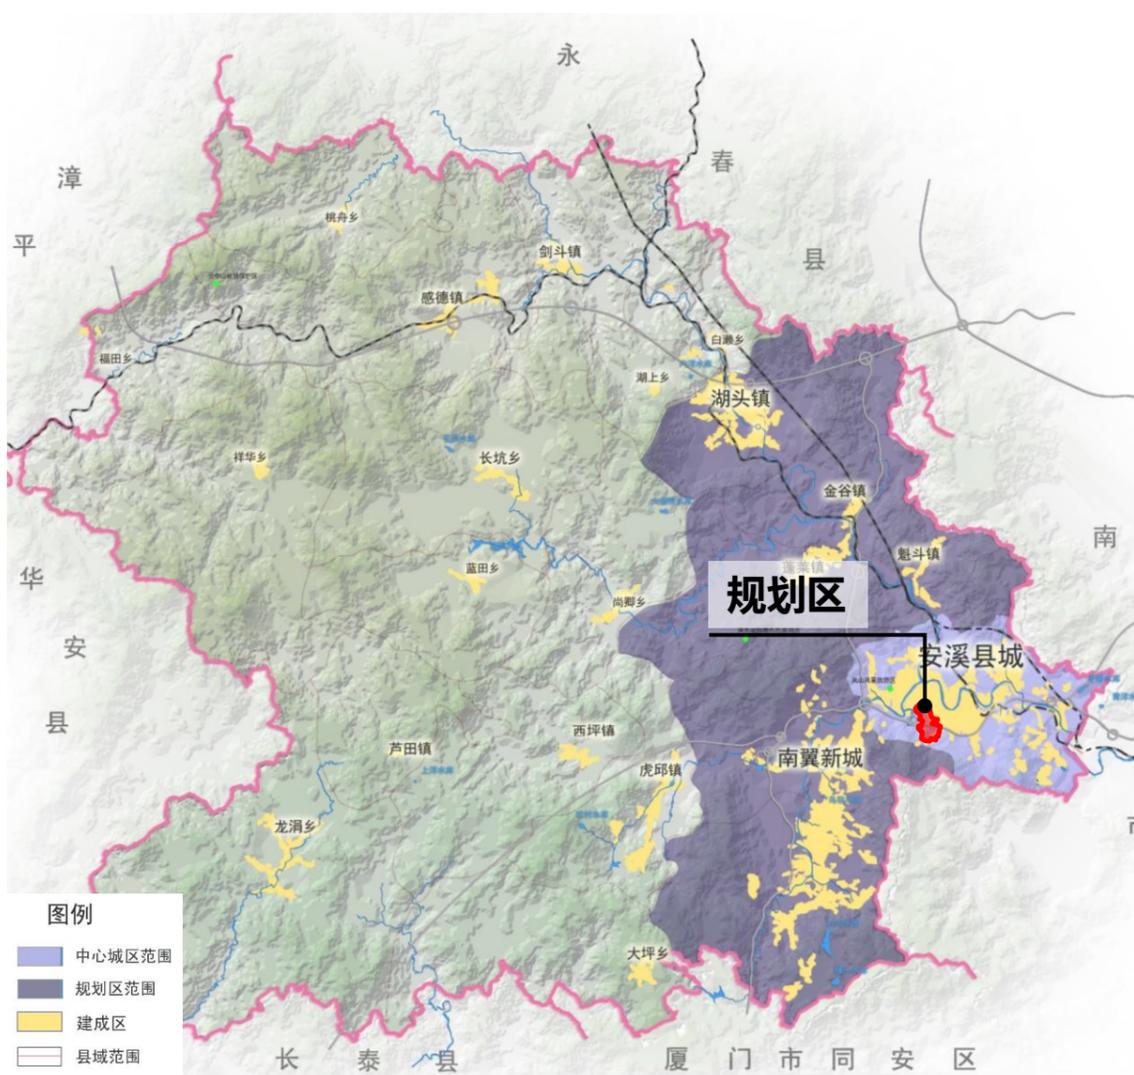

- 1 安溪县在泉州市的位置
- 2 规划区在安溪县的的位置
- 3 规划区在安溪县城中心区的位置

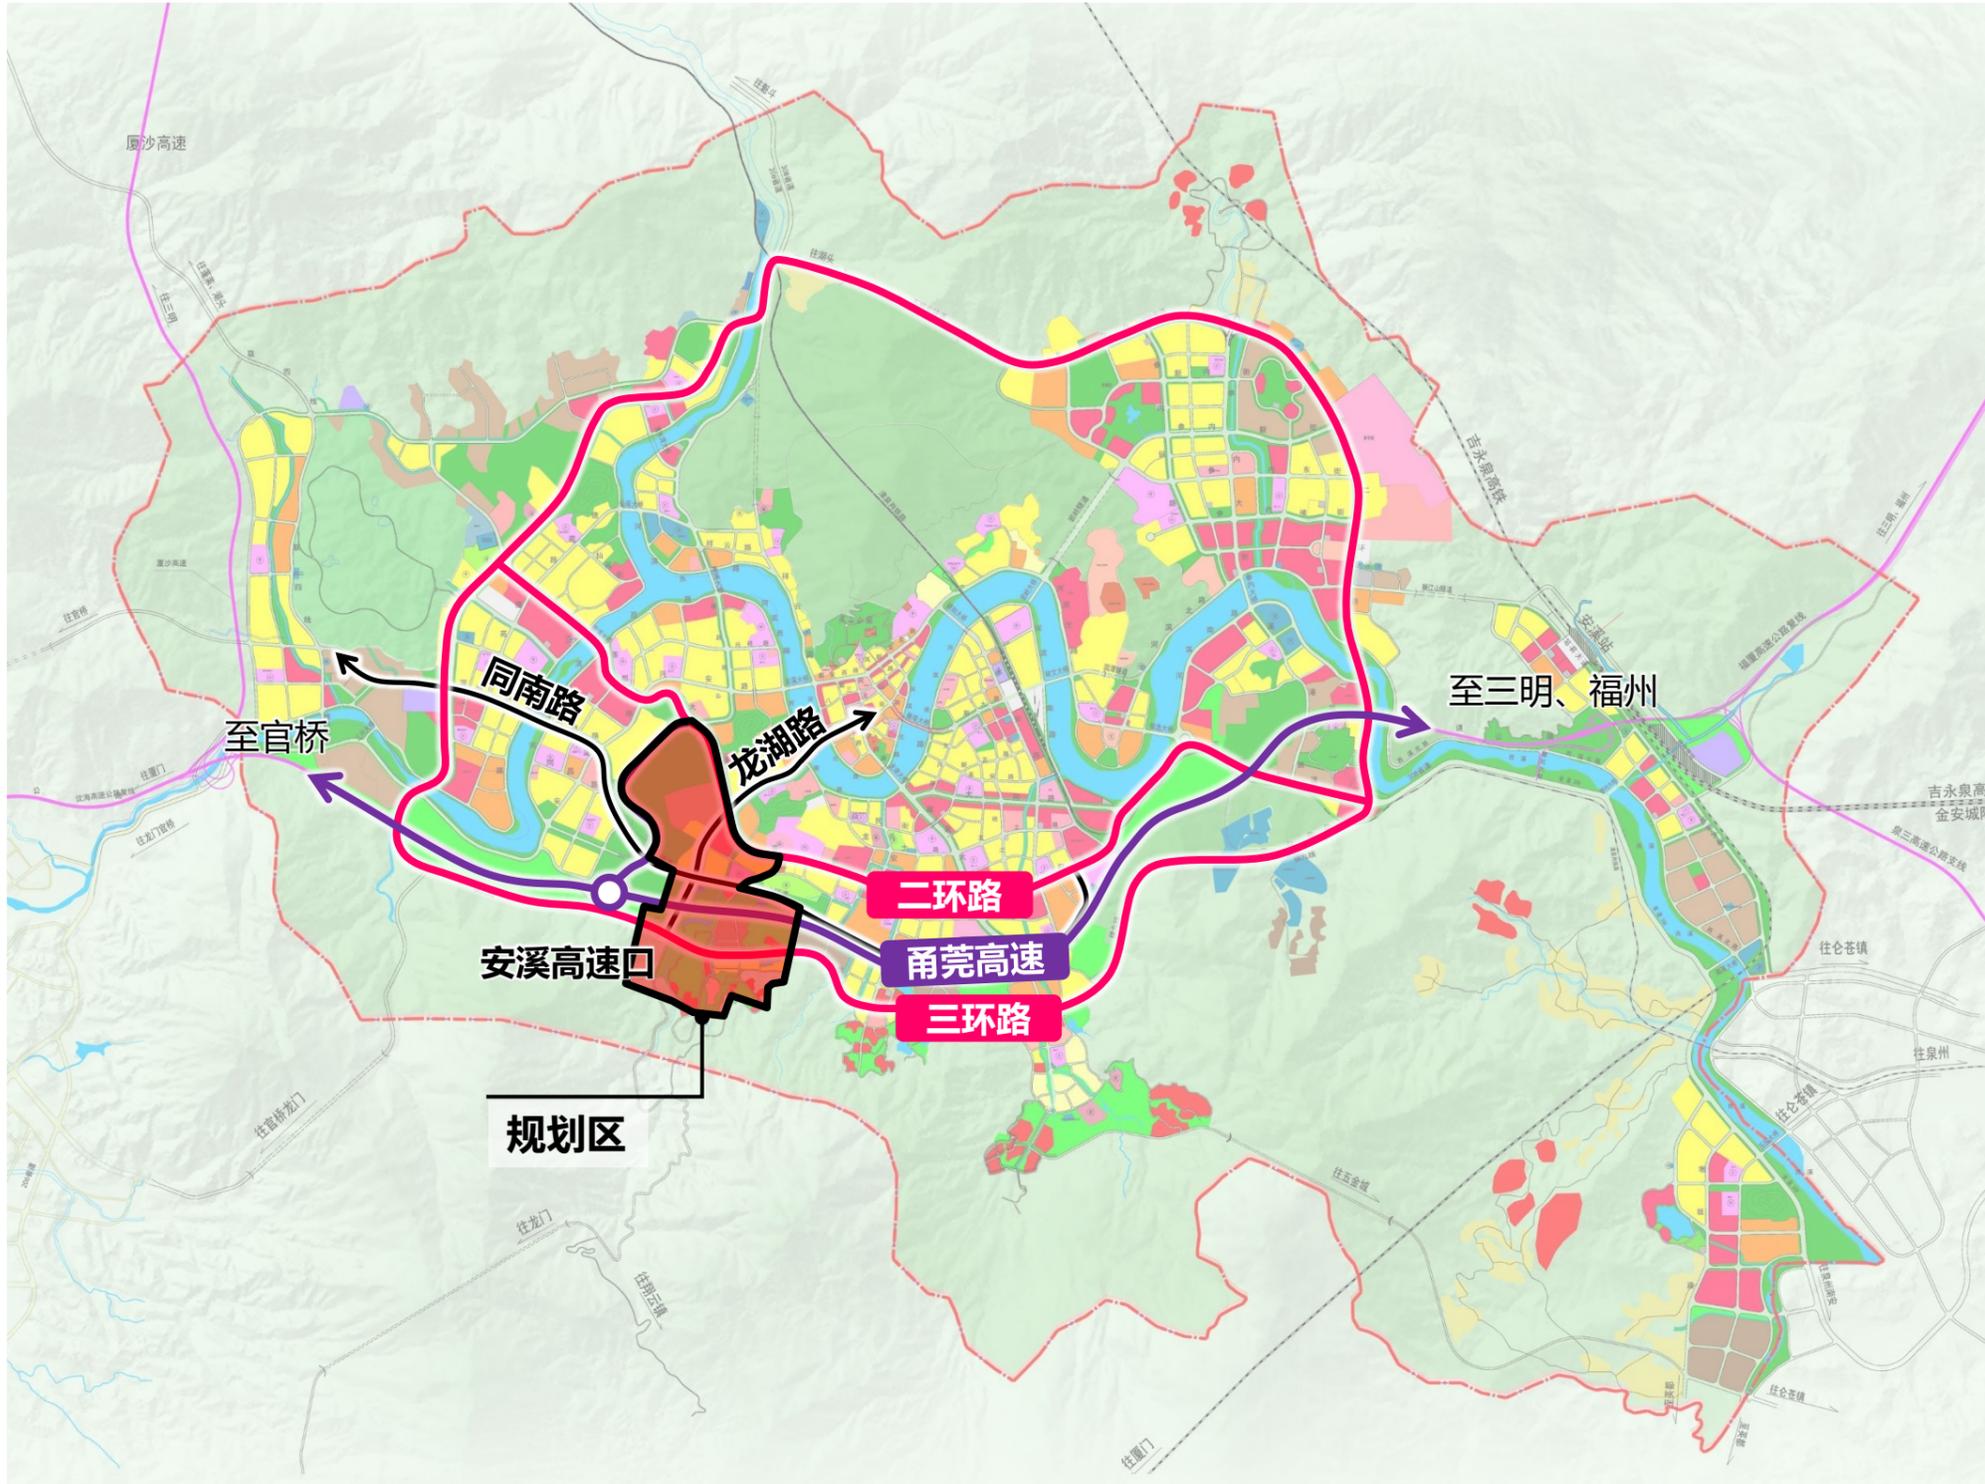


安溪县炭坑内片区控制性详细规划




图例

-  城市发展轴
-  休闲服务核心
-  山水通廊
-  规划范围

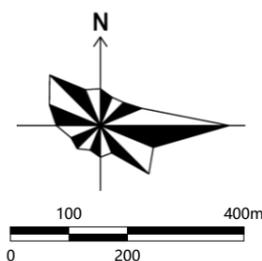


安溪县炭坑内片区控制性详细规划

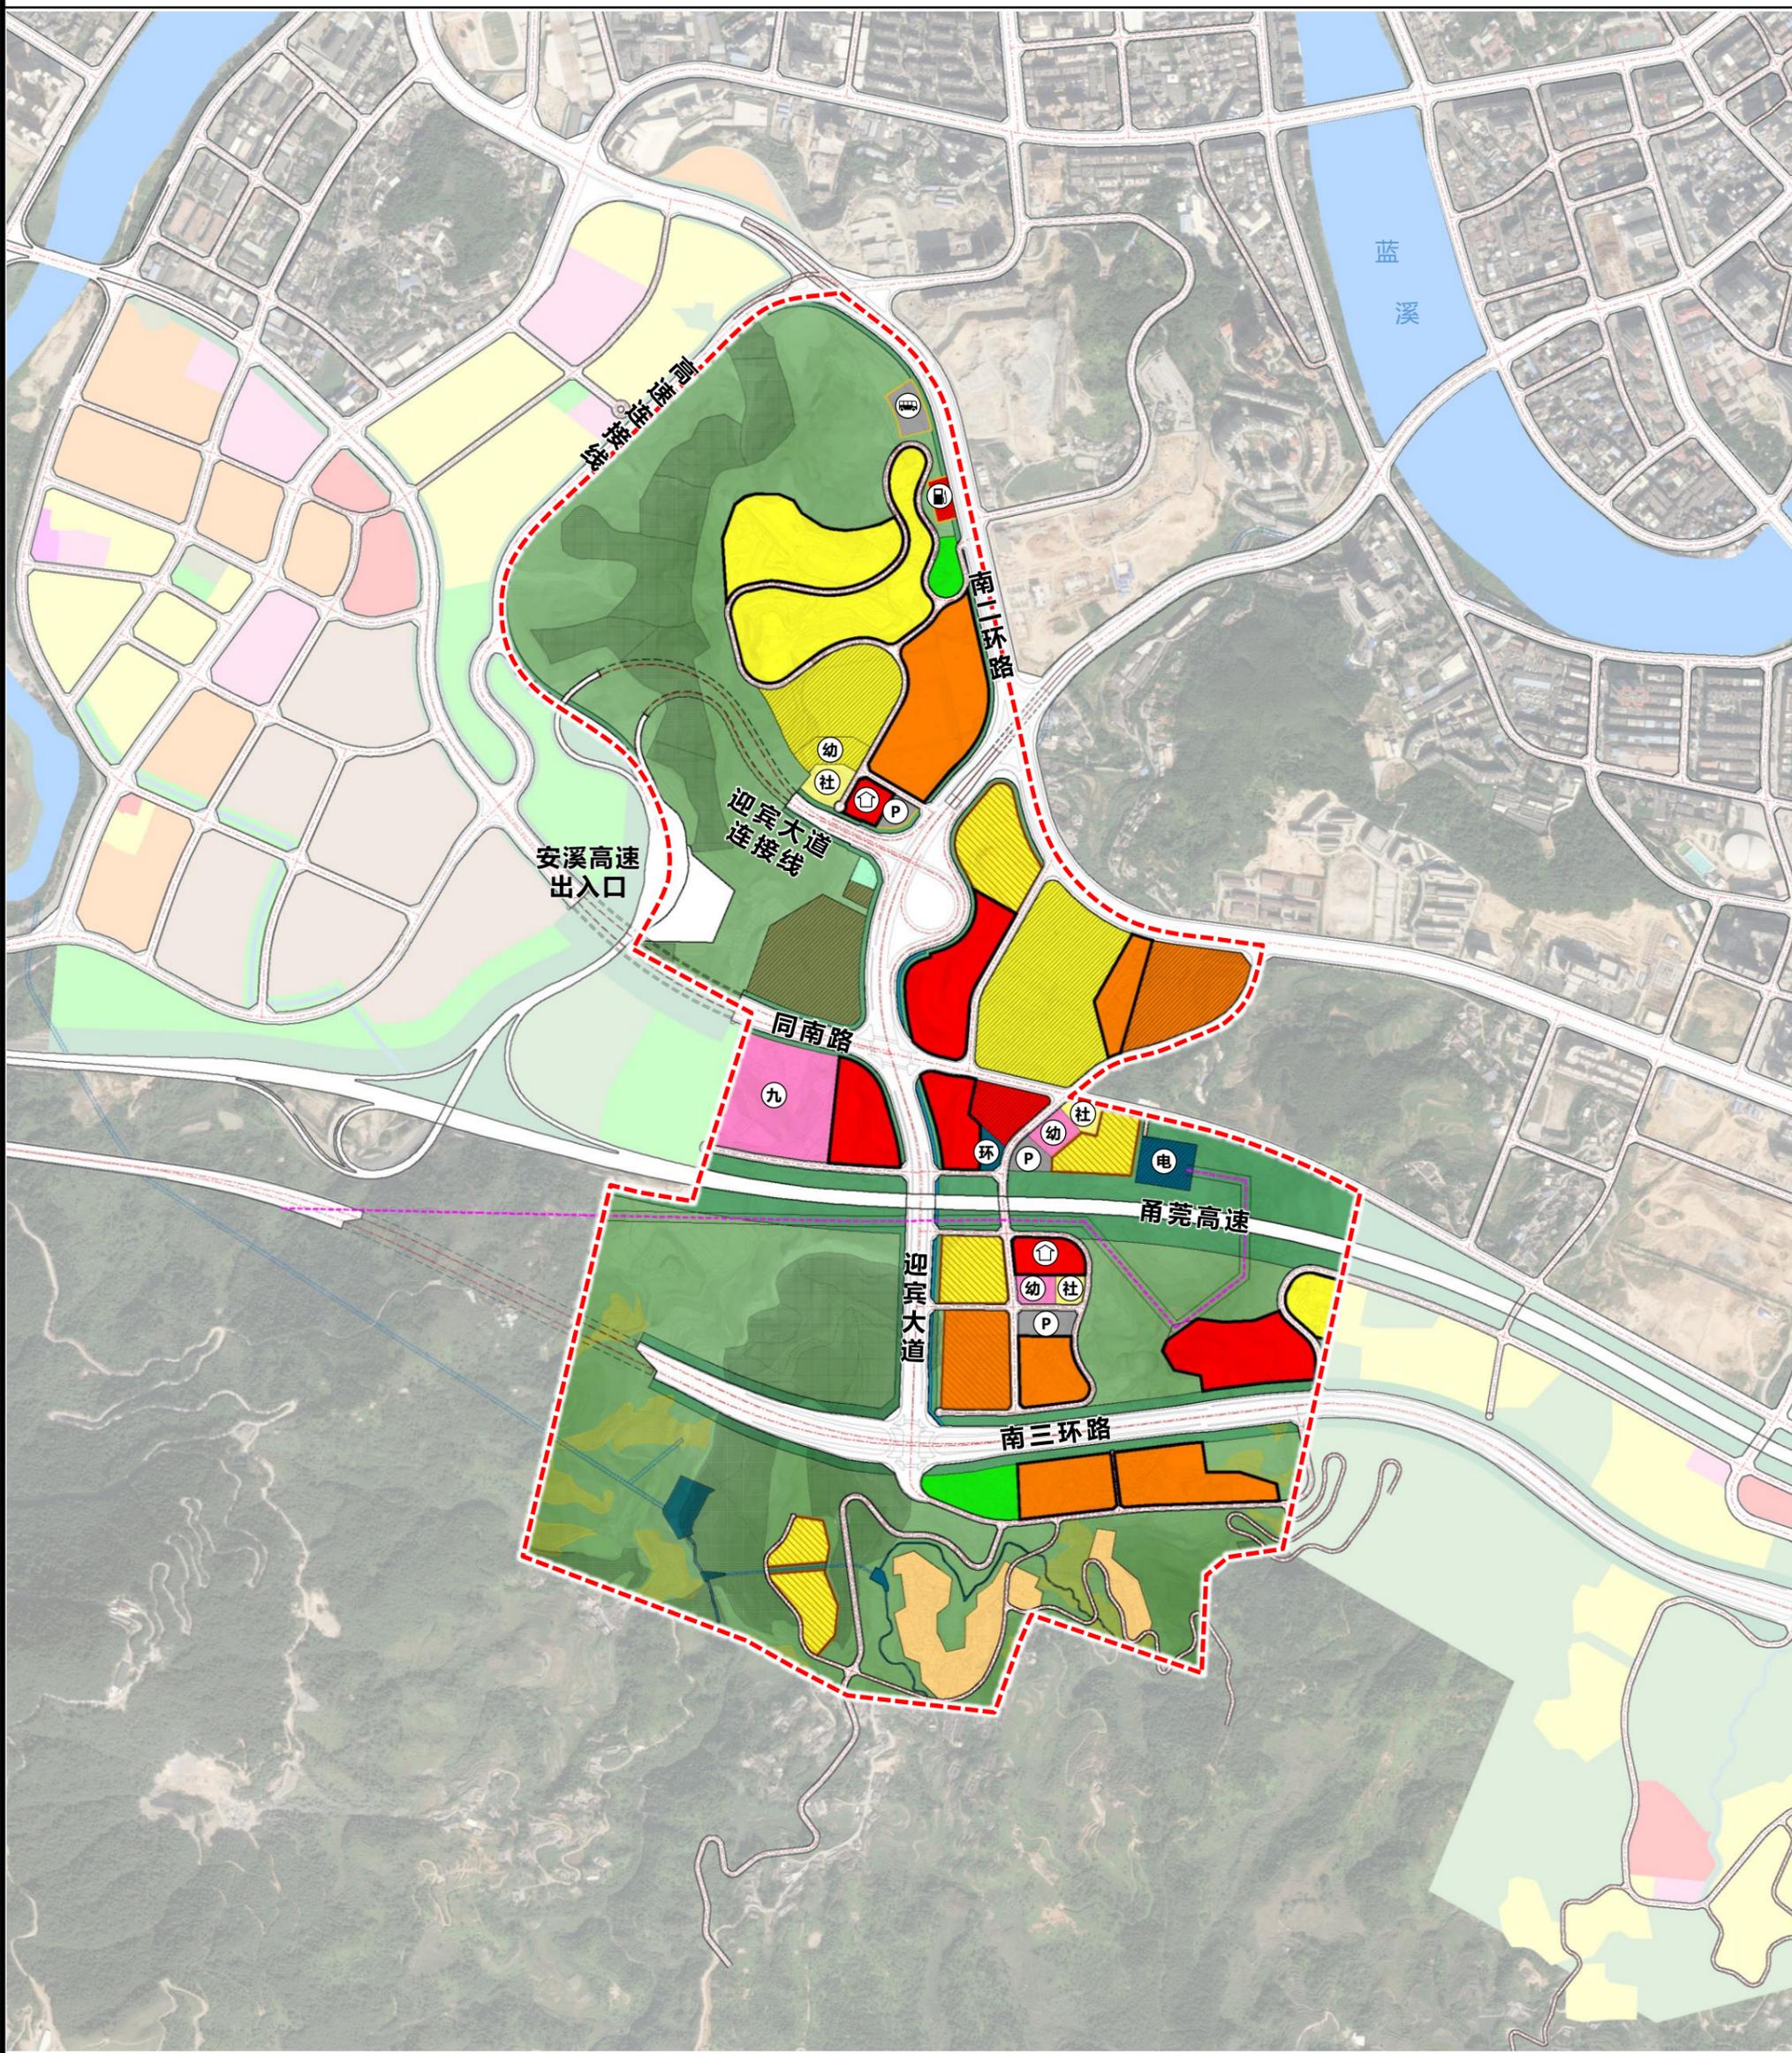


图例

- | | | | |
|------------|------------|--------|---------|
| 二类城镇住宅用地 | 商务金融用地 | 公园绿地 | 永久基本农田 |
| 城镇社区服务设施用地 | 公用设施营业网点用地 | 防护绿地 | 生态公益林 |
| 一类农村宅基地 | 公共交通场站用地 | 广场用地 | 已批/已建用地 |
| 商住混合用地 | 社会停车场用地 | 军事设施用地 | 拟安置用地 |
| 中小学用地 | 供电用地 | 宗教用地 | 可出让用地 |
| 幼儿园用地 | 环卫用地 | 林地 | 高压线 |
| 商业用地 | 水工设施用地 | 陆地水域 | 规划范围 |

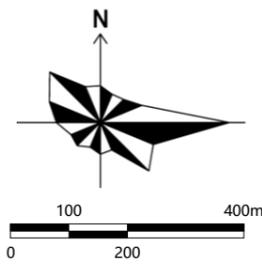


安溪县炭坑内片区控制性详细规划

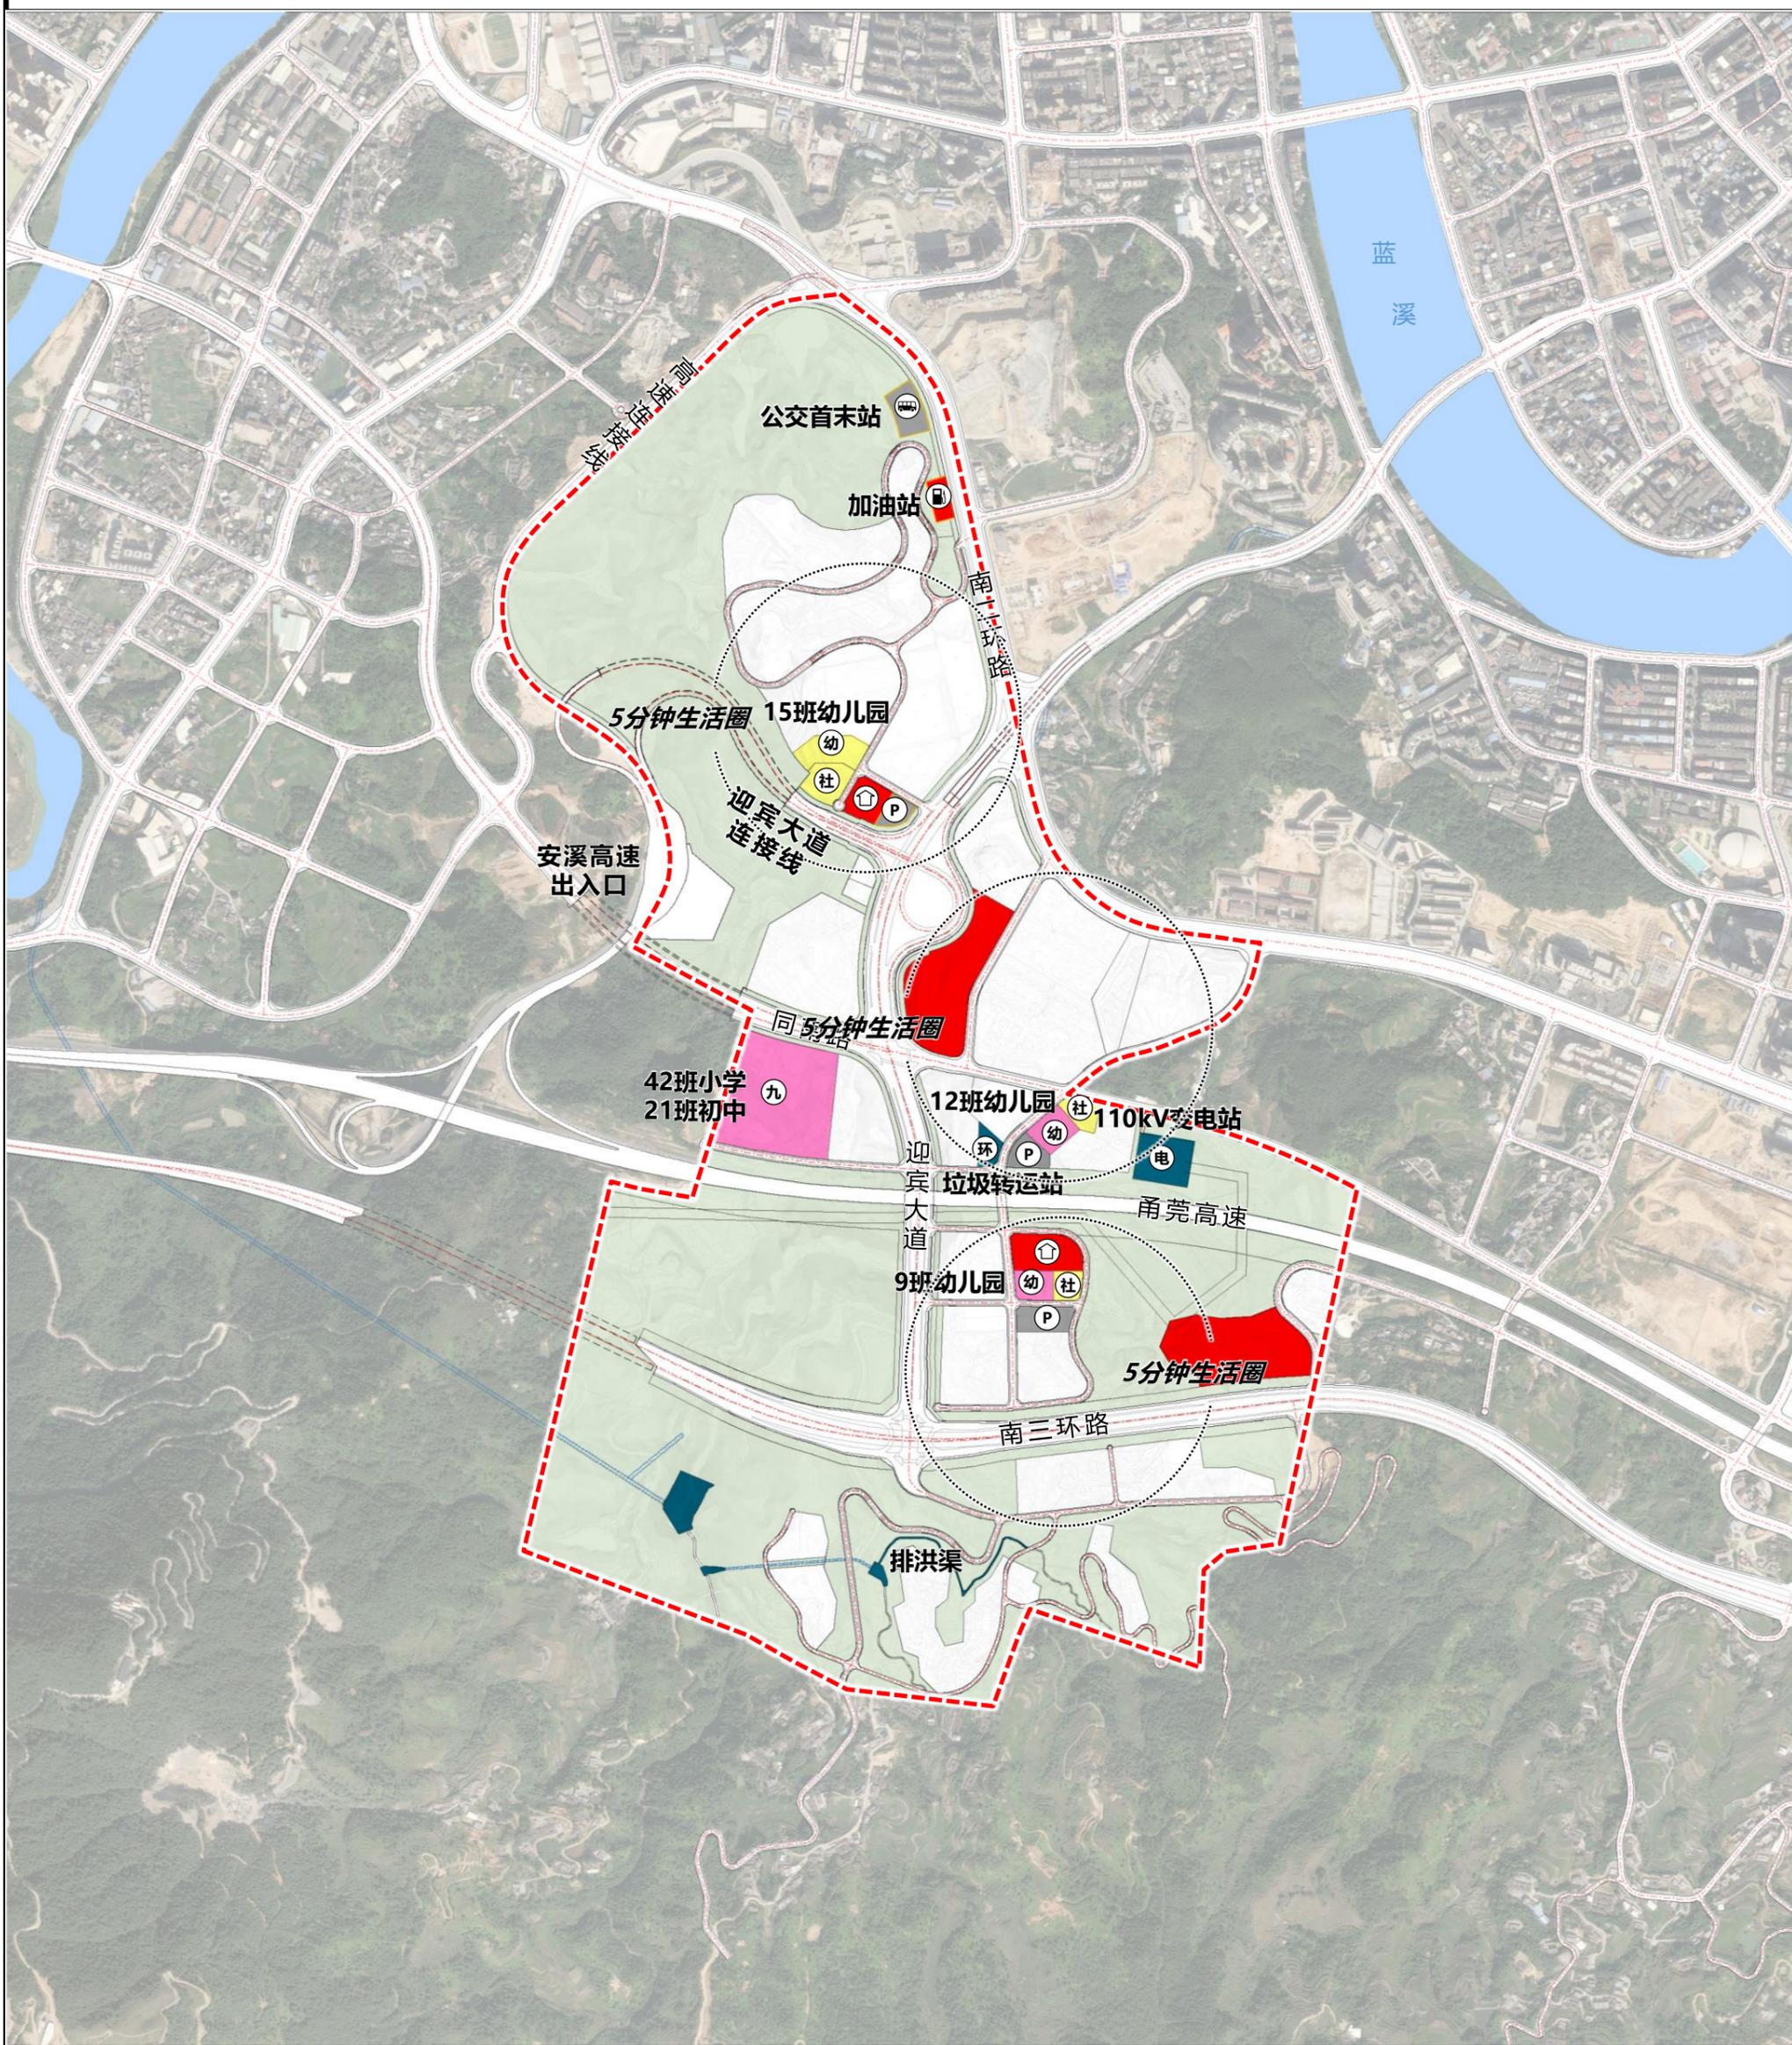


图例

- | | | |
|--|--|----------|
| 城镇社区服务设施用地 | 供电用地 | 邻里商业 |
| 中小学用地 | 环卫用地 | 公交首末站 |
| 幼儿园用地 | 水工设施用地 | 社会停车场 |
| 商业用地 | 初中 | 加油站 |
| 公用设施营业网点用地 | 小学 | 110kV变电站 |
| 公共交通场站用地 | 幼儿园 | 垃圾转运站 |
| 社会停车场用地 | 社区服务中心 | 规划范围 |

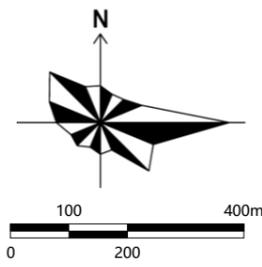


安溪县炭坑内片区控制性详细规划

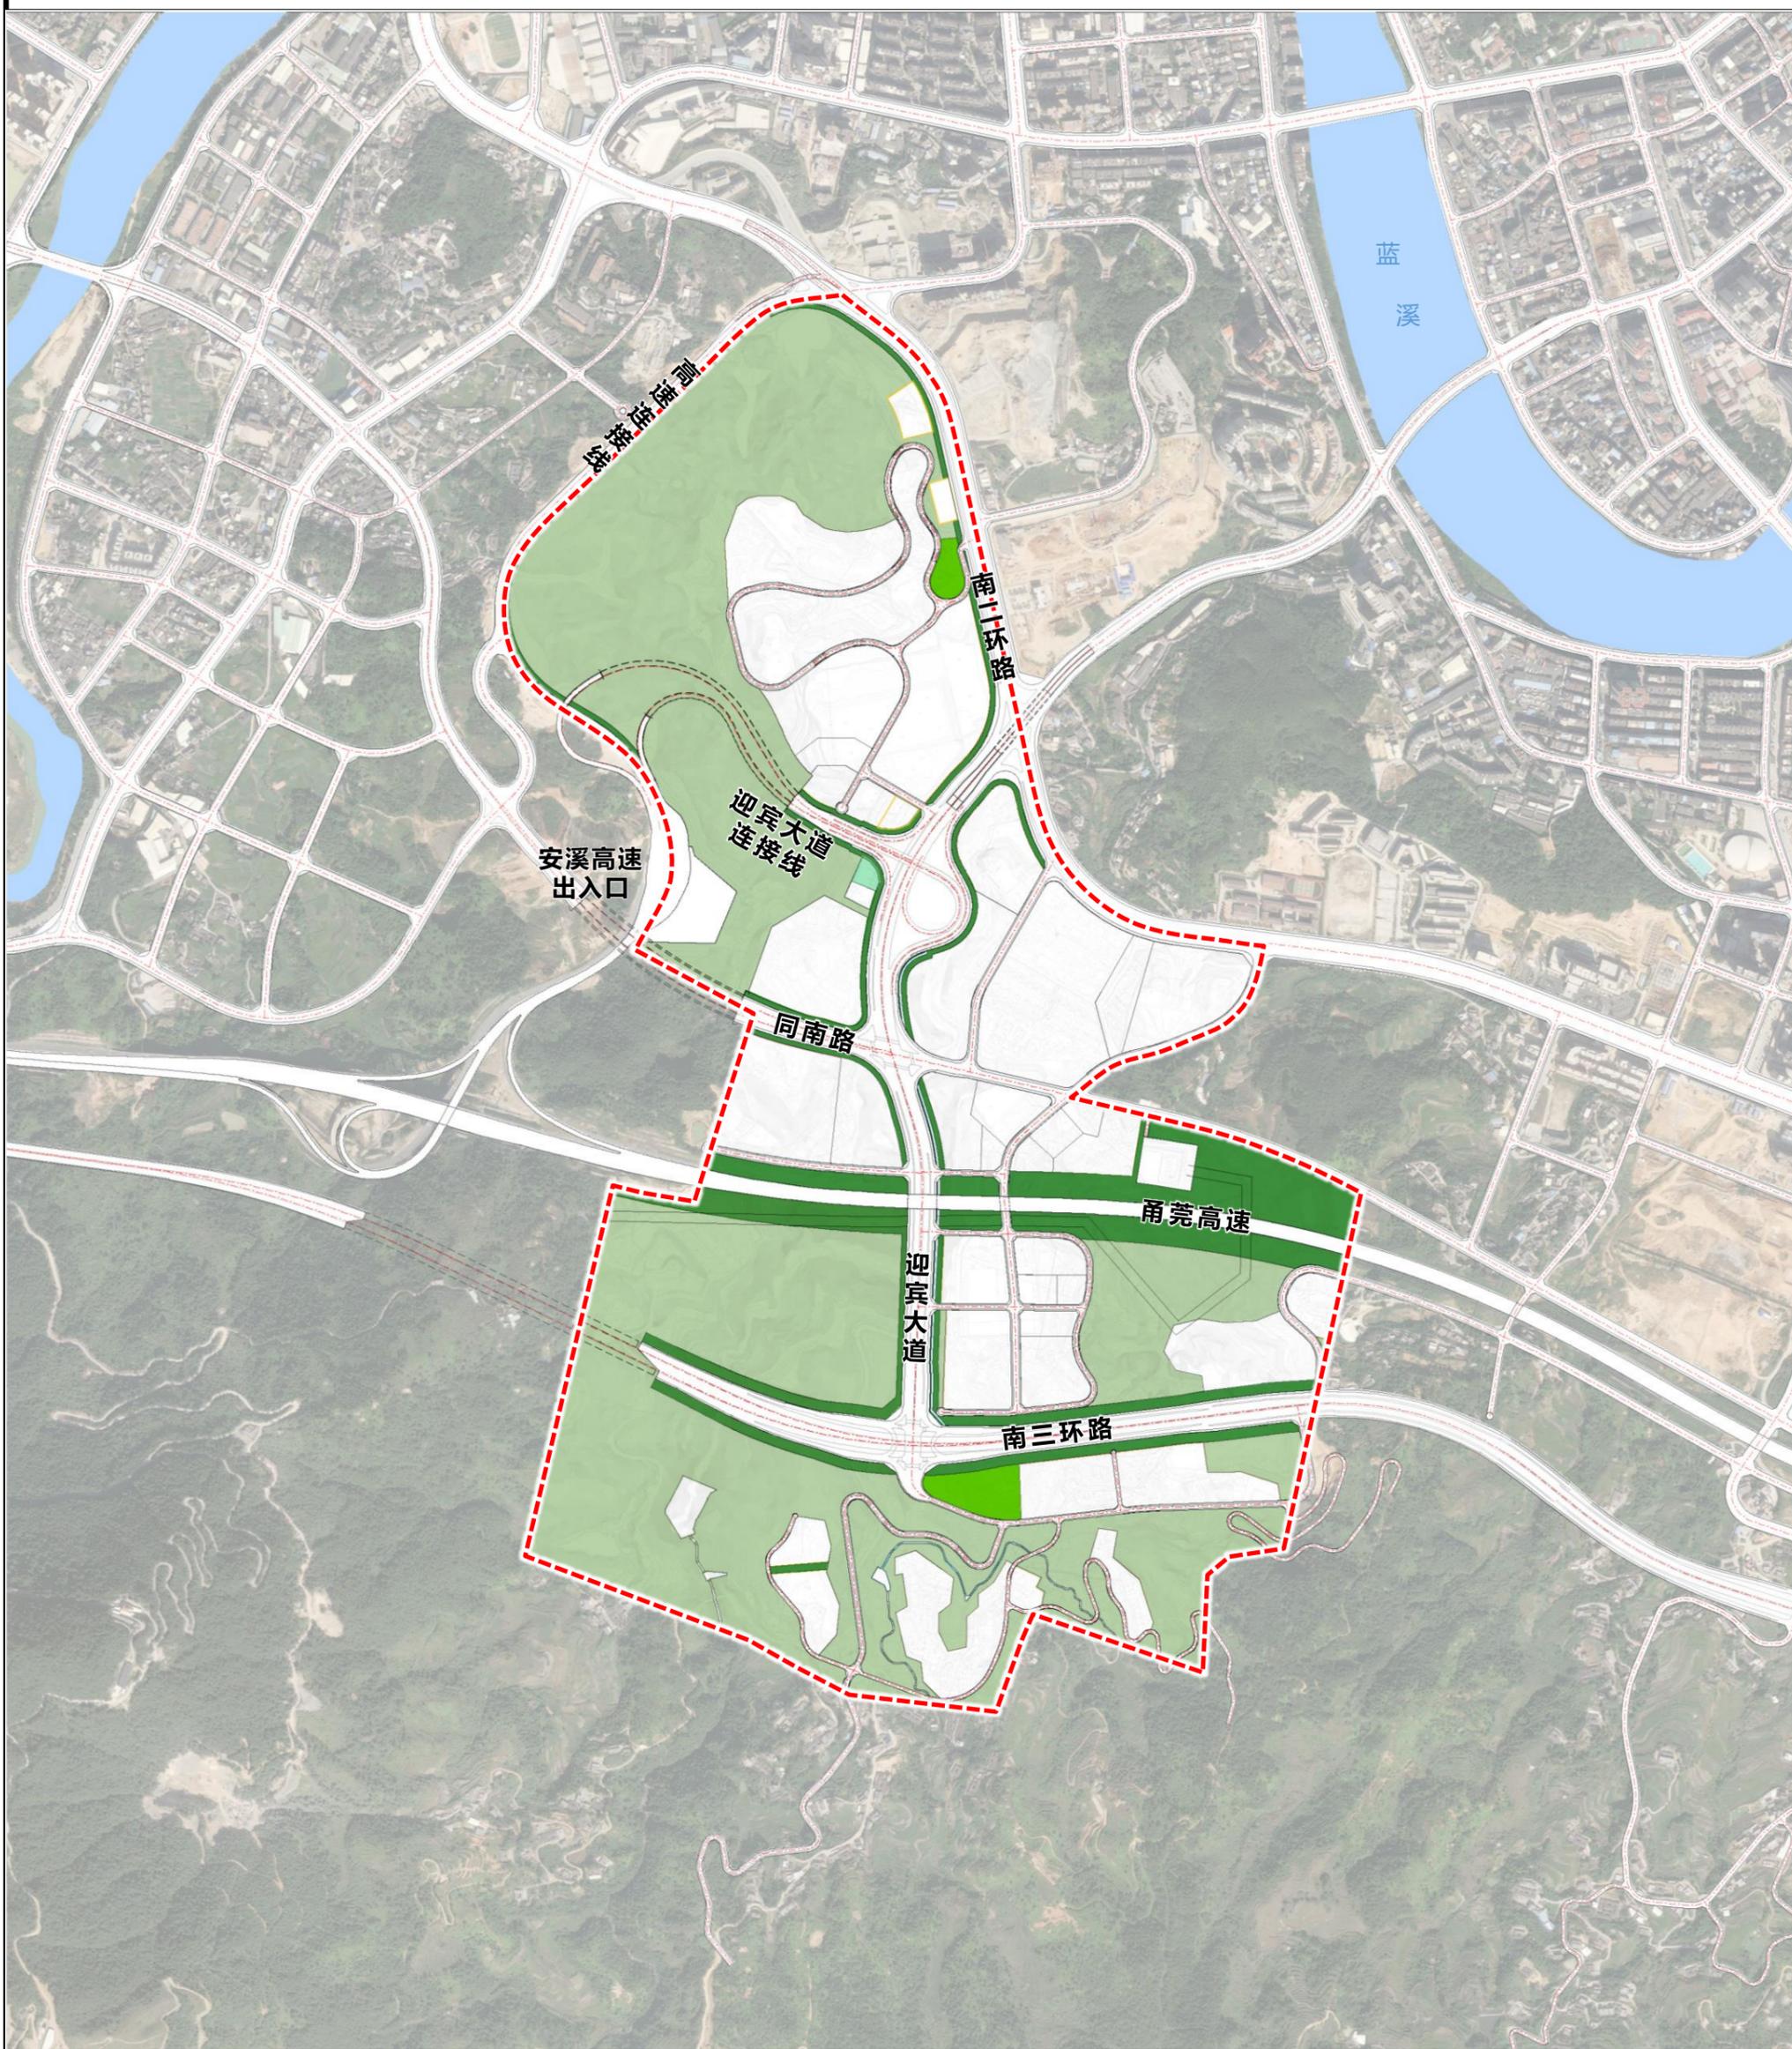

图例

- 城市公园
- 防护绿地
- 广场用地
- 山体绿地
- 规划范围

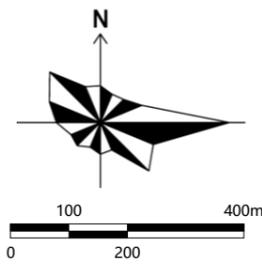


安溪县炭坑内片区控制性详细规划




图例

-  山水通廊
-  景观带
-  生态景观核心
-  自然景观节点
-  城市中心节点
-  规划范围

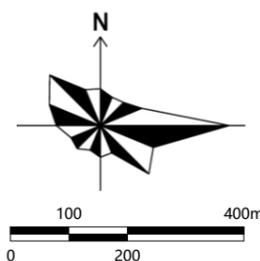

安溪县炭坑内片区控制性详细规划

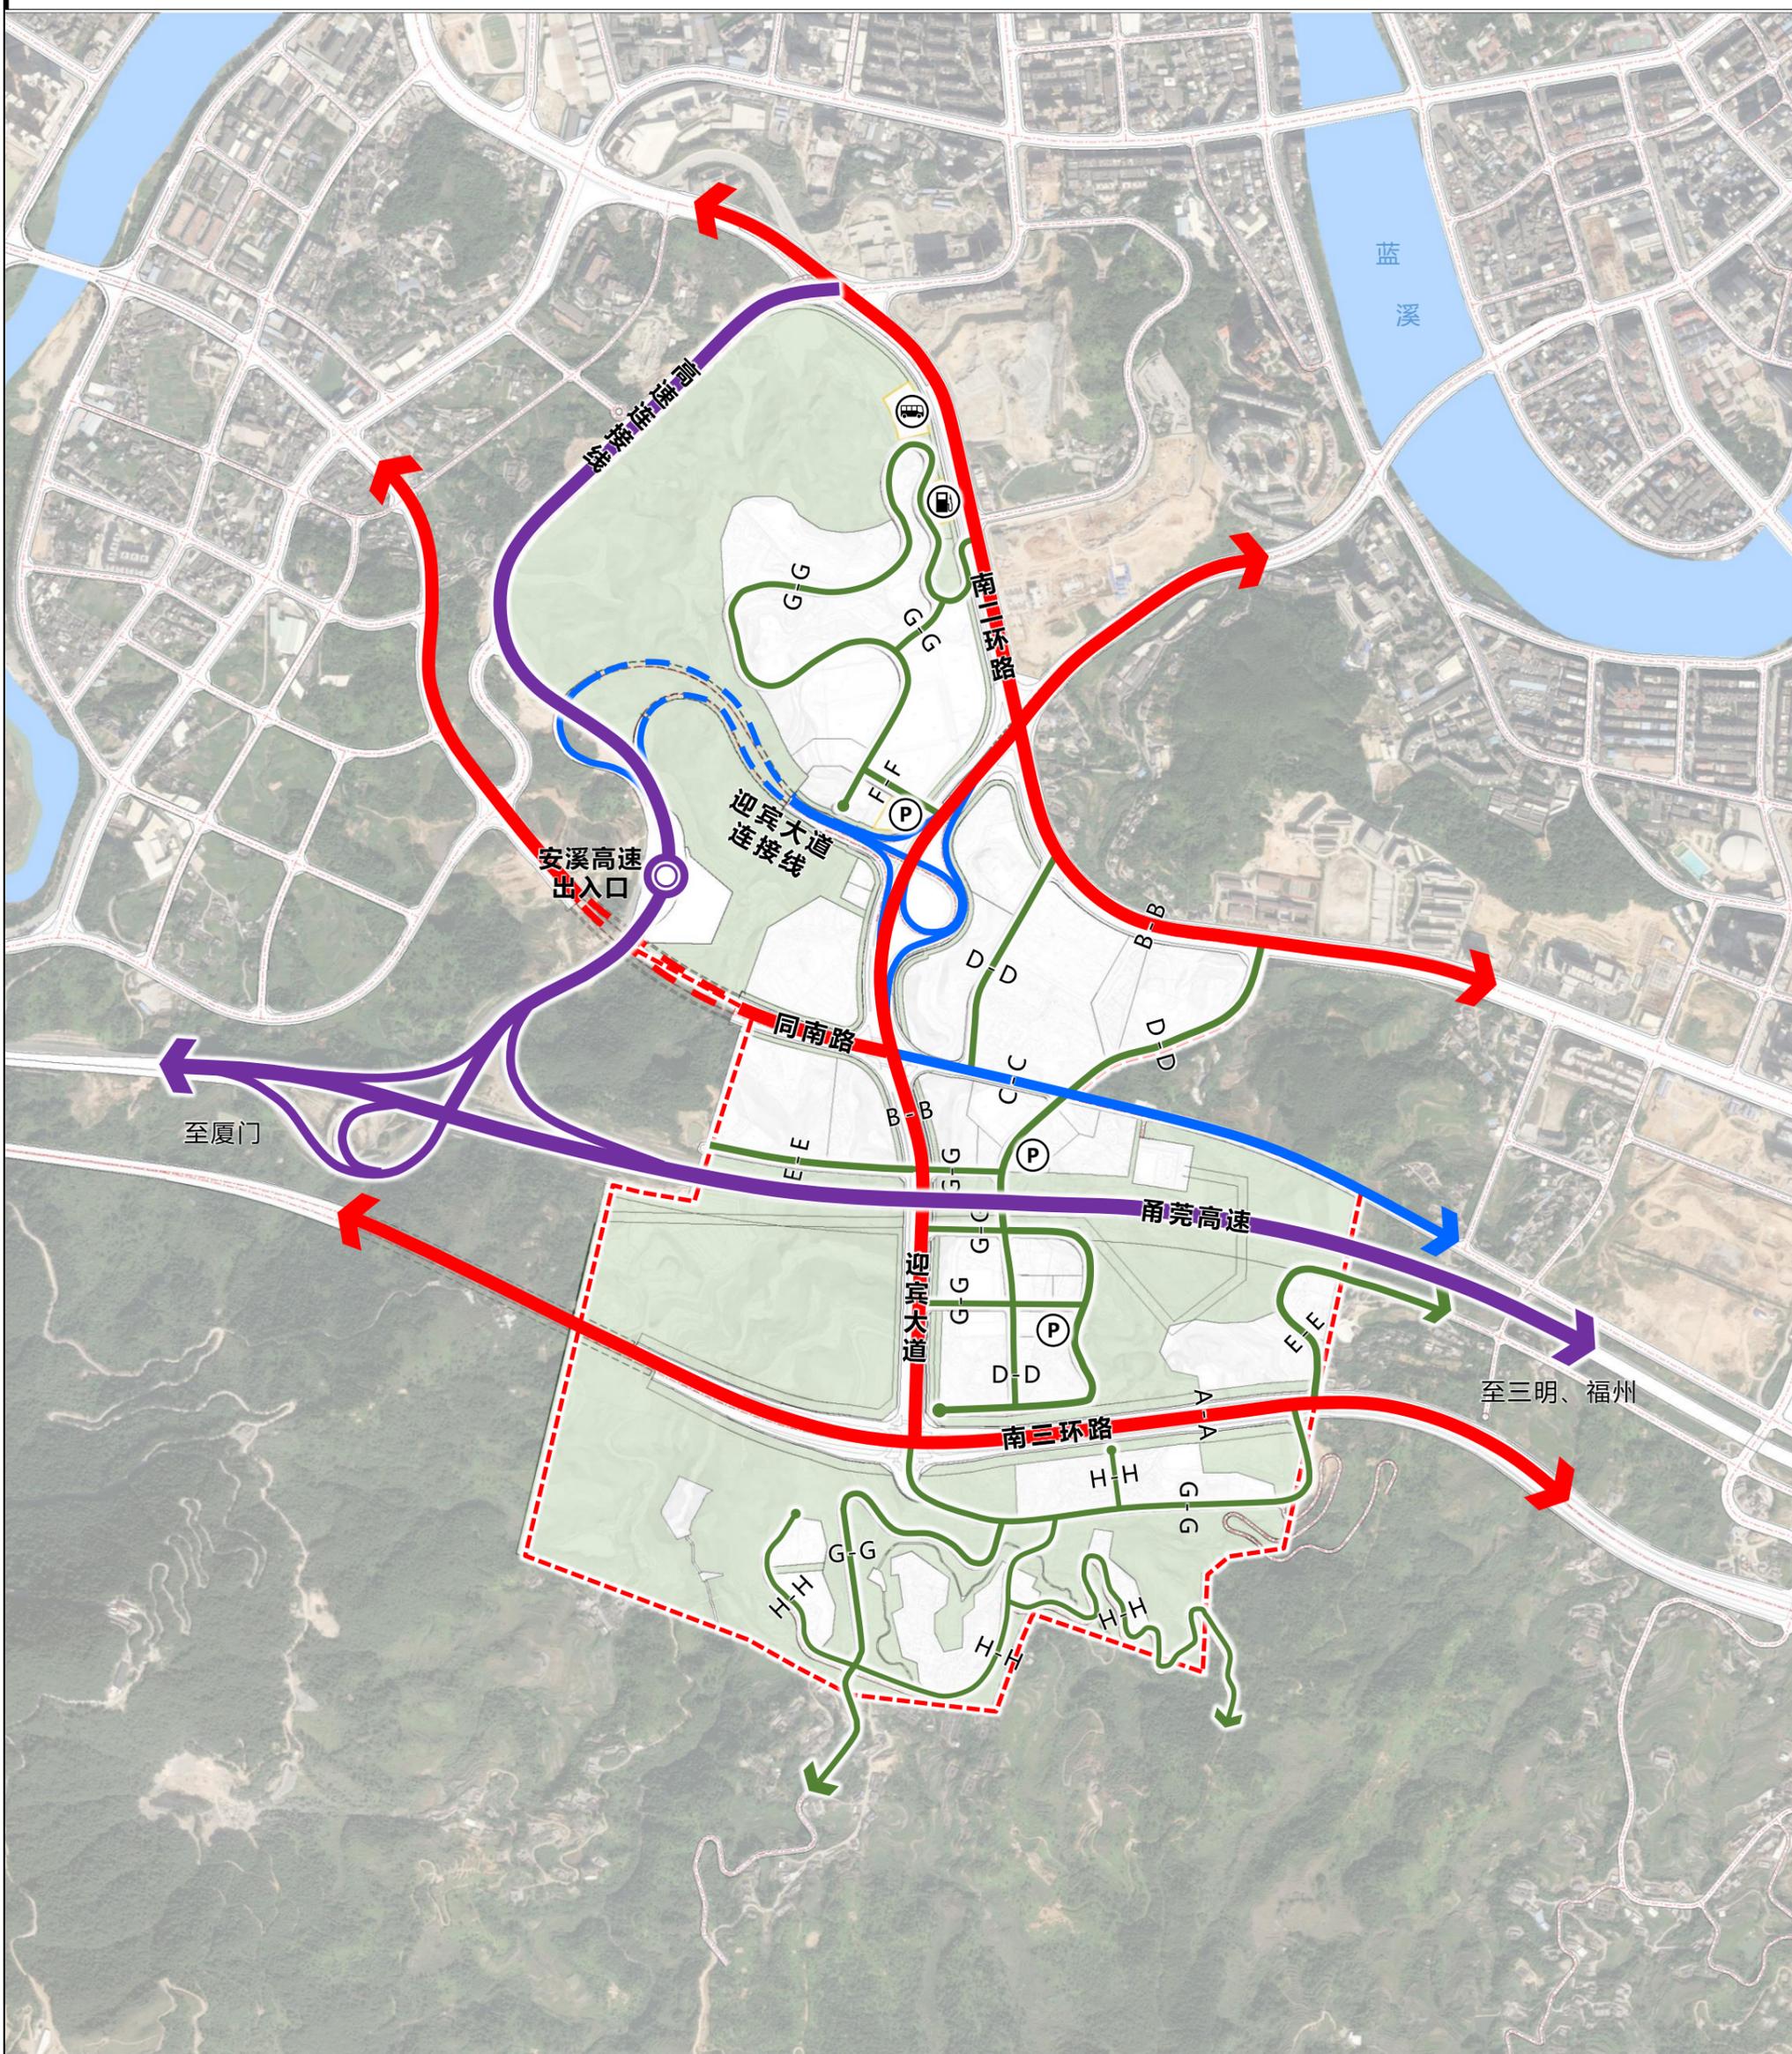

图例

- | | | | |
|--|------|--|--------|
| | 高速公路 | | 公共停车场 |
| | 主干道 | | 加油站 |
| | 次干道 | | 公交首末站 |
| | 支路 | | 道路断面类型 |
| | 规划范围 | | |

