安溪梧桐中学学生宿舍楼总图技术经济指标				
序号	分项	总指标		备注
		学生宿舍楼	单位	
1	总用地面积	5248.00	㎡	
2	建设用地面积	5248.00	㎡	
3	总建筑面积	7464.01	㎡	
5	总计容建筑面积	7133.81	㎡	
7	不计容建筑面积	330.20	㎡	
8	容积率	1.36		
9	总建筑占地面积	1371.20	㎡	
11	建筑层数	5		
12	建筑密度	26.13%		
13	绿地率	24.13%		
14	宿舍最大使用人数	1074	人	

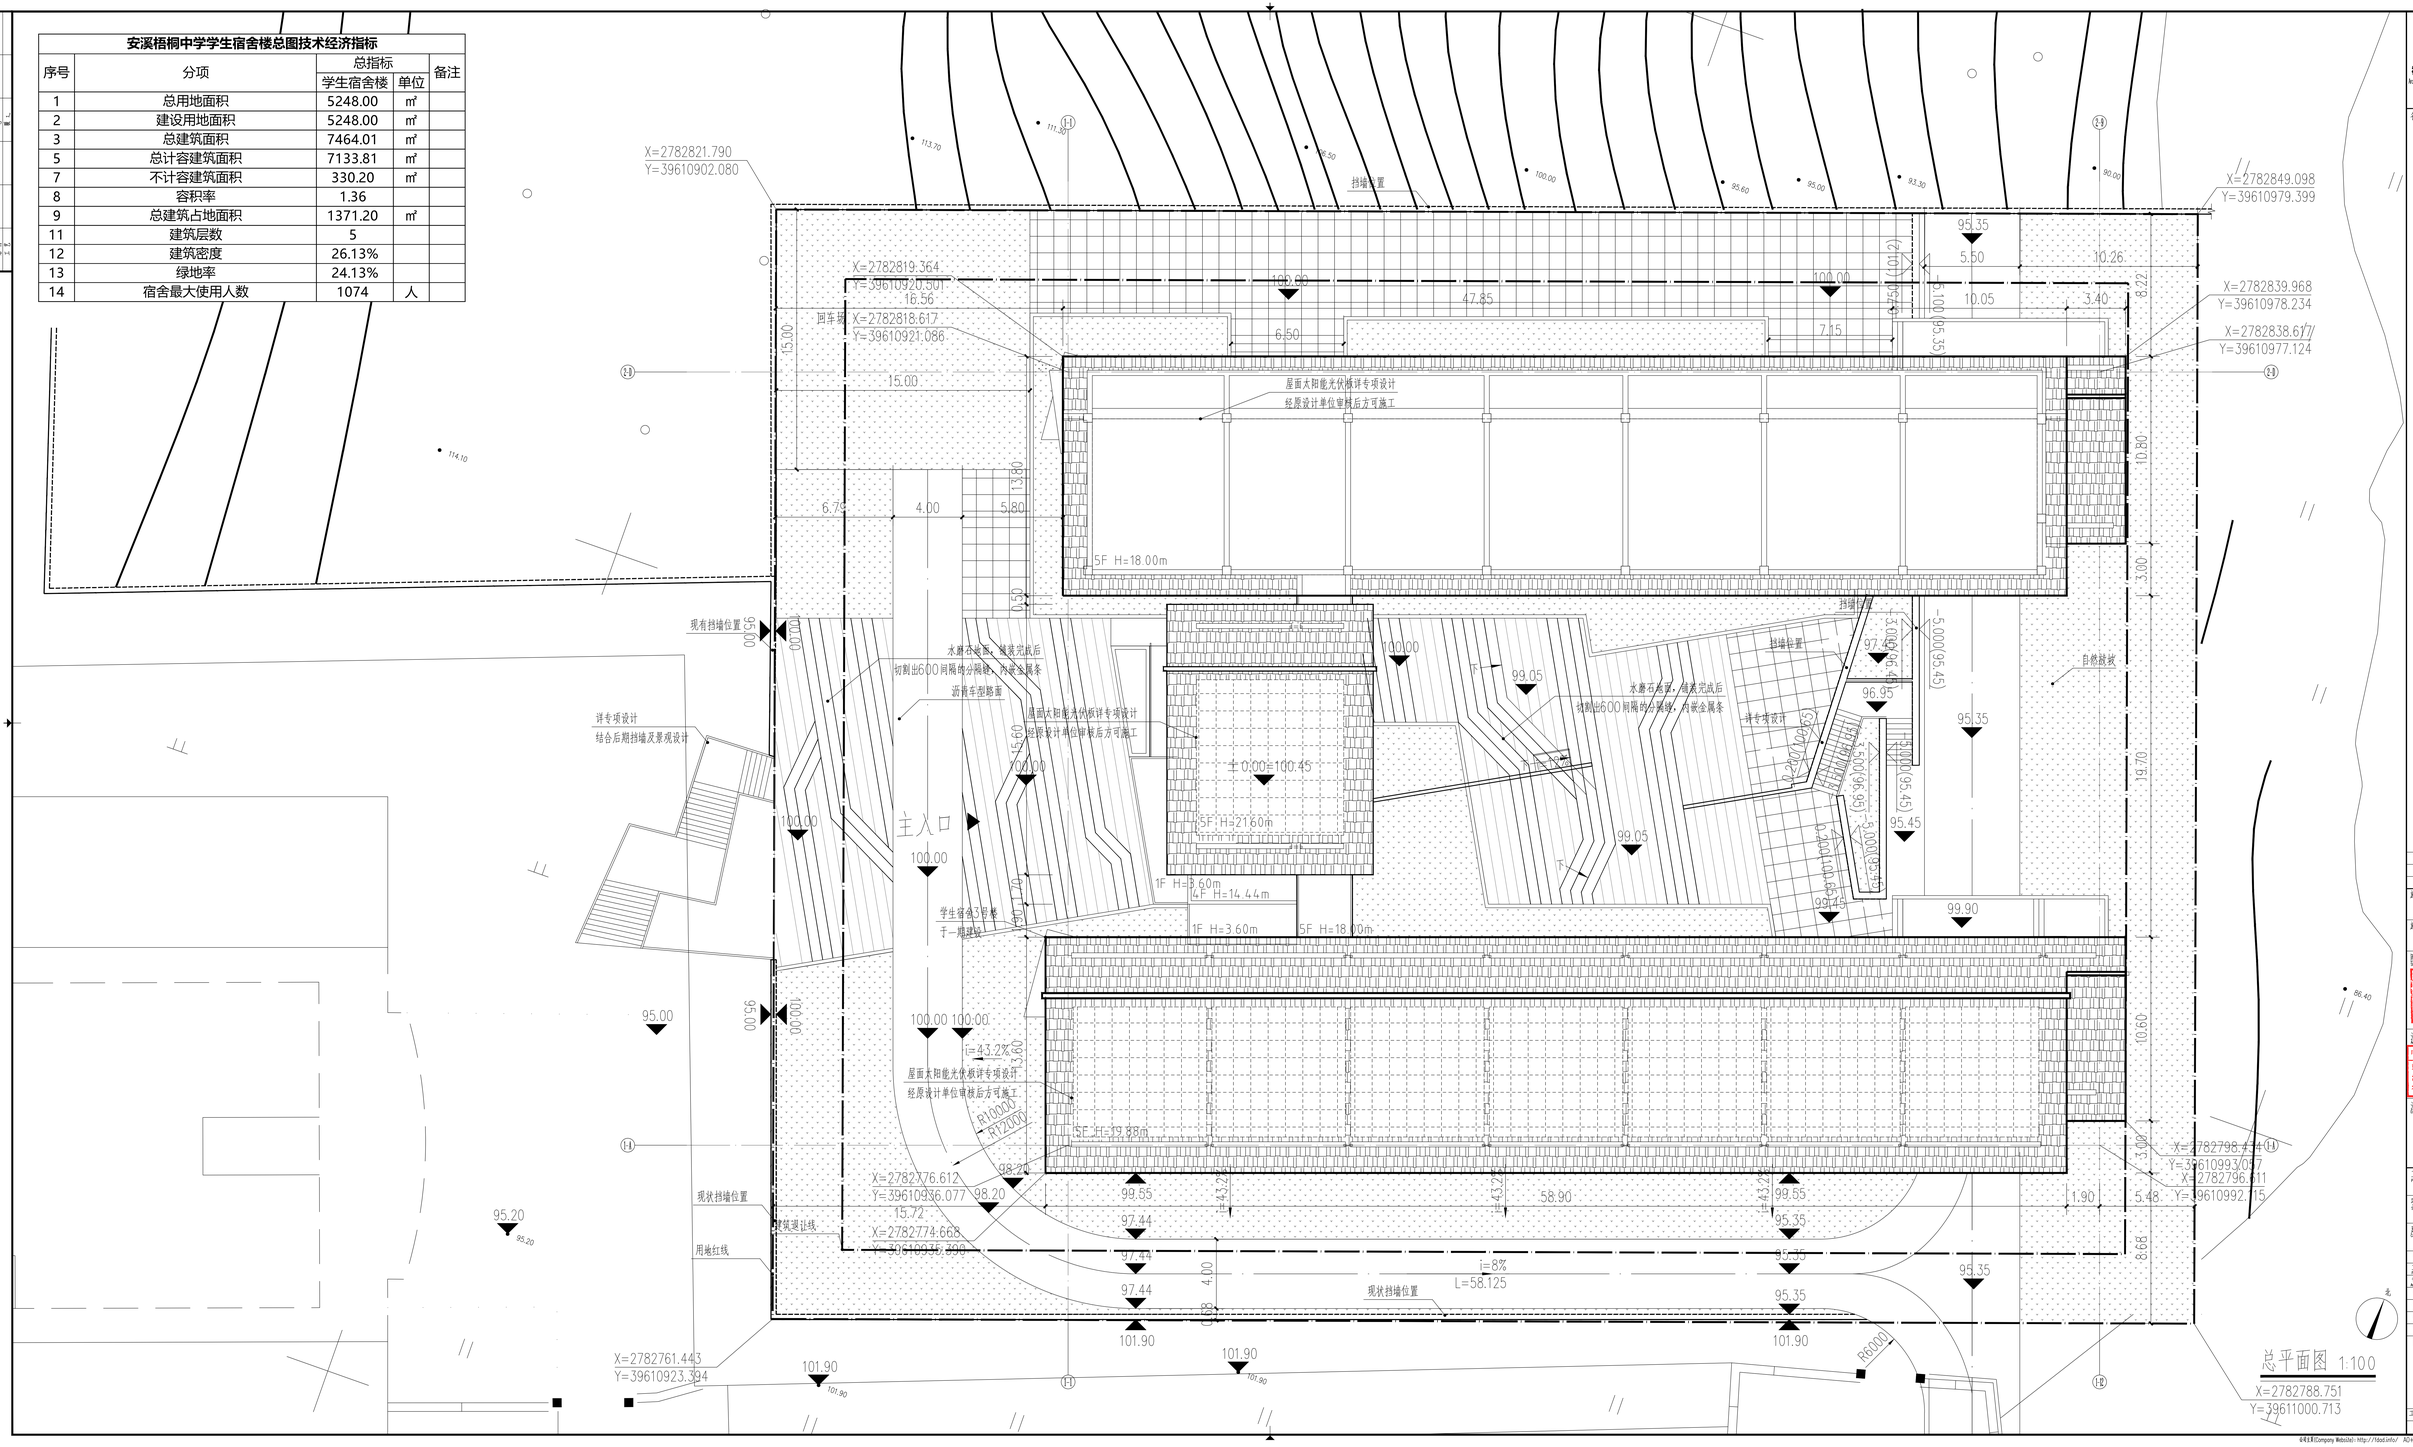

总平面图 1:100

福建省建筑设计研究院有限公司
Architecture & Urban Planning Design Institute of Fujian Province Co.,Ltd.
(原福建省省机关工业建筑设计研究院)
设计证书编号：A235003594

备注：

版		
第 1 版	施工图审查	
版 本	摘 要	日 期

施工图审查批准单位：

施工图审查批准书证号：

图纸专用章：
福建省工程勘察设计图纸专用章
本图经我单位审查合格，同意用于本项目施工图阶段使用
单位名称：福建省建筑设计研究院有限公司
有效期至：2022年03月16日

注册建筑师章：
Architect Registered Stamp
中华人民共和国一级注册建筑师
姓 名：林志森
注册号：35003530-023
有效期：至2023年05月

注册结构师章：
Engineer Registered Stamp

工程名称 Project Title：安溪梧桐中学学生宿舍楼
项目名称 Subject：安溪梧桐中学学生宿舍楼
建设单位 Owner：福建省安溪梧桐中学

审 定 Approved By		
工程负责人 Project Director	林志森	
专业负责人 Architect/Engineer	林志森	
审 核 Chek. Chief	陈玉宏	
校 对 Check	徐长子	徐长子
设 计 Designer	陈小凤	
制 图 Draw. By	陈小凤	陈小凤

图 名：
Draw Title：总平面图

工程编号 Project No.	211126	图 号 Draw. No.	02
图 别 Discipline	建 筑	日 期 Drawing Date	2021.12

本电子文件(Company Website):http://fdcd.info/ AD+1% 版权所有 不得复制 copyright(c)2021, FZDAD