


日期	
姓名	
职务	
专业	
审核	
审批	

- 说明:
- 1, 用地范围的坐标是依据建设项目土地出让合同规划设计条件宗地界址图, 建设项目选址意见书或建设用地规划许可证直线图上的坐标。
 - 2, 建筑物角点坐标为建筑外墙皮角点坐标。
 - 3, 建筑退线为建筑主体外墙皮至用地红线的最小垂直距离。
 - 4, 建筑高度为建筑物室外设计地面到其女儿墙顶。
 - 5, 建筑间距为两栋建筑物外墙之间的最小水平距离。

图例

- 道路
- 道路纵坡
道路长度
- R9 道路转弯半径
- 室内标高黄海高程
(相对标高)
- 室外标高黄海高程
(相对标高)
- 建筑角点坐标
- 绿地
- 小型车普通停车位

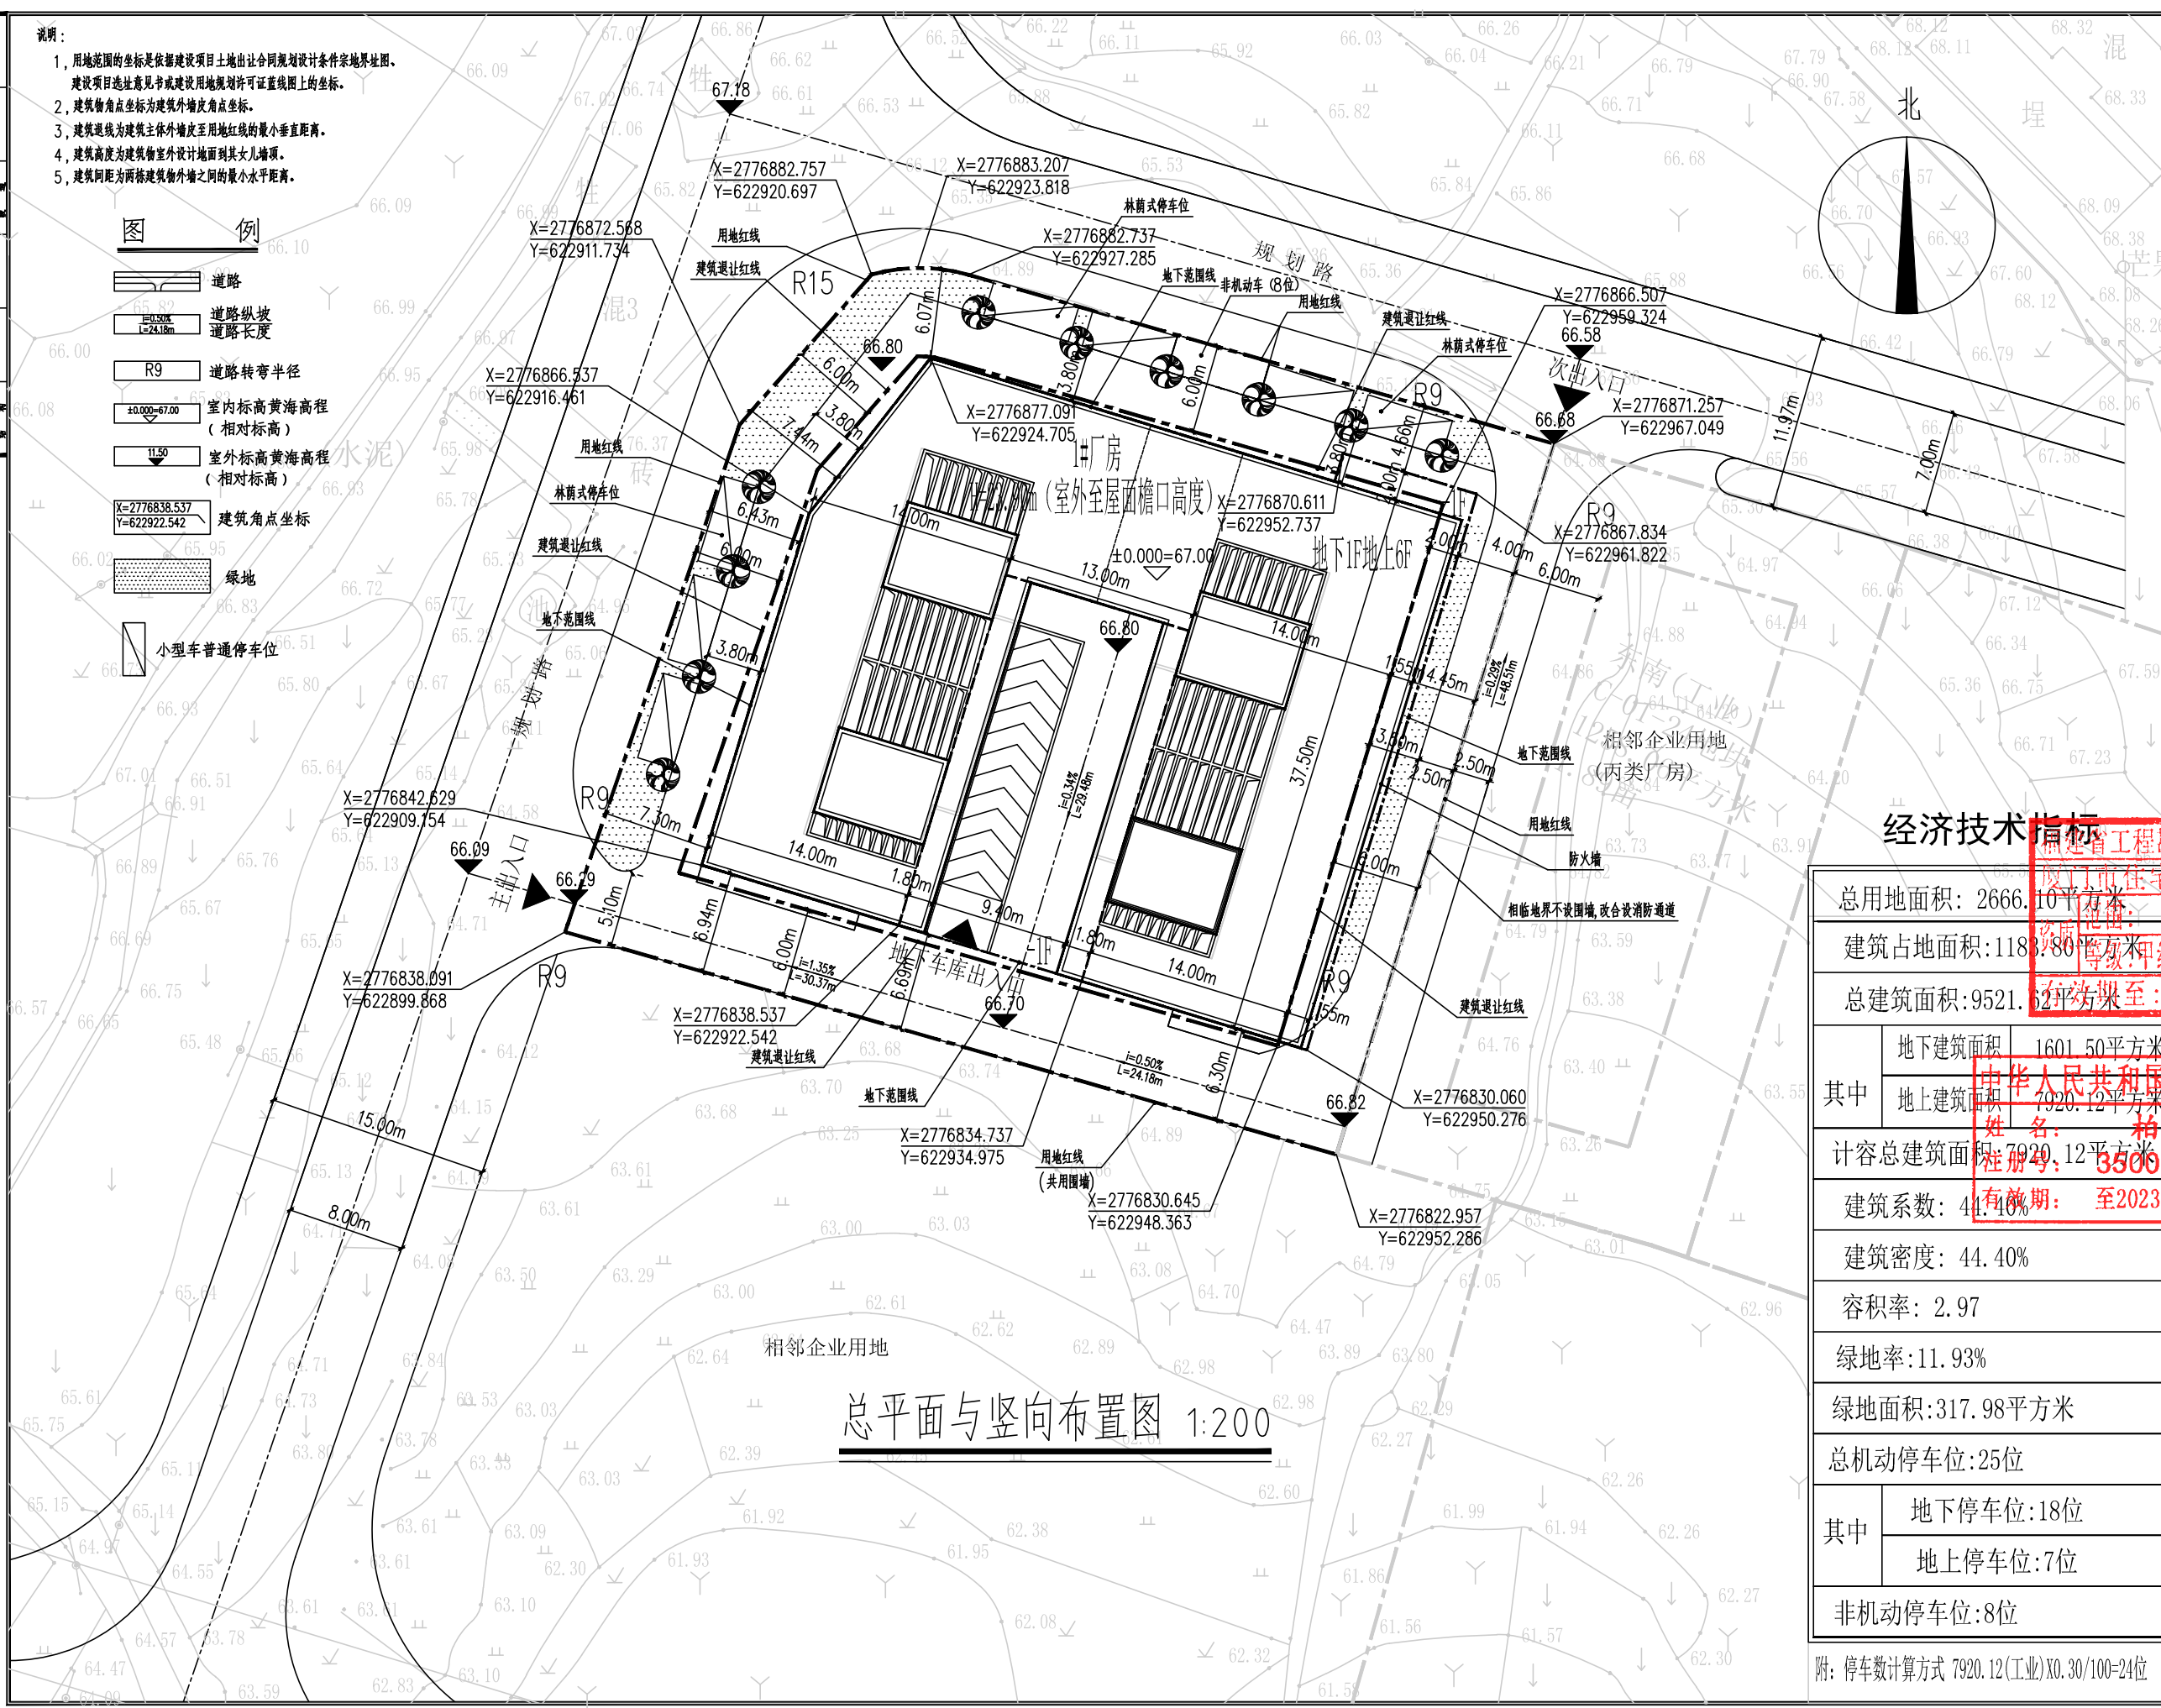

总平面与竖向布置图 1:200

厦门市
住宅设计院有限公司
Xiamen Residence Design Institute
(证号: A135003047)

备注:
本套图纸应经过相关部门审查通过方可施工

经济技术指标		福建省工程勘察设计图纸专用章 厦门市住宅设计院有限公司 建筑工程 注册证书号: A135003047 有效期至: 2024年09月23日	注册建筑师执业章: 中华人民共和国一级注册建筑师 姓名: 柏局亭 注册号: 3500304-001 有效期至: 至2023年06月30日
总用地面积:	2666.10平方米		
建筑占地面积:	1183.80平方米		
总建筑面积:	9521.52平方米		
其中	地下建筑面积: 1601.50平方米 地上建筑面积: 7920.12平方米		
计容总建筑面积:	7920.12平方米		
建筑系数:	44.40%		
建筑密度:	44.40%		
容积率:	2.97		
绿地率:	11.93%		
绿地面积:	317.98平方米		
总机动停车位:	25位		
其中	地下停车位: 18位 地上停车位: 7位		
非机动车位:	8位		
附:	停车位计算方式 7920.12(工业)X0.30/100=24位		
工程名称:	茶叶包装用品加工项目		
建设单位:	安溪恒强茶叶包装厂		
审定			
工程负责人			
专业负责人			
审核			
校对			
设计			
制图			
图名:	总平面与竖向布置图		
工程编号			
图别	方案		
图号	2021.07		
出图日期			