

安溪县城南南片区A单元控制性详细规划

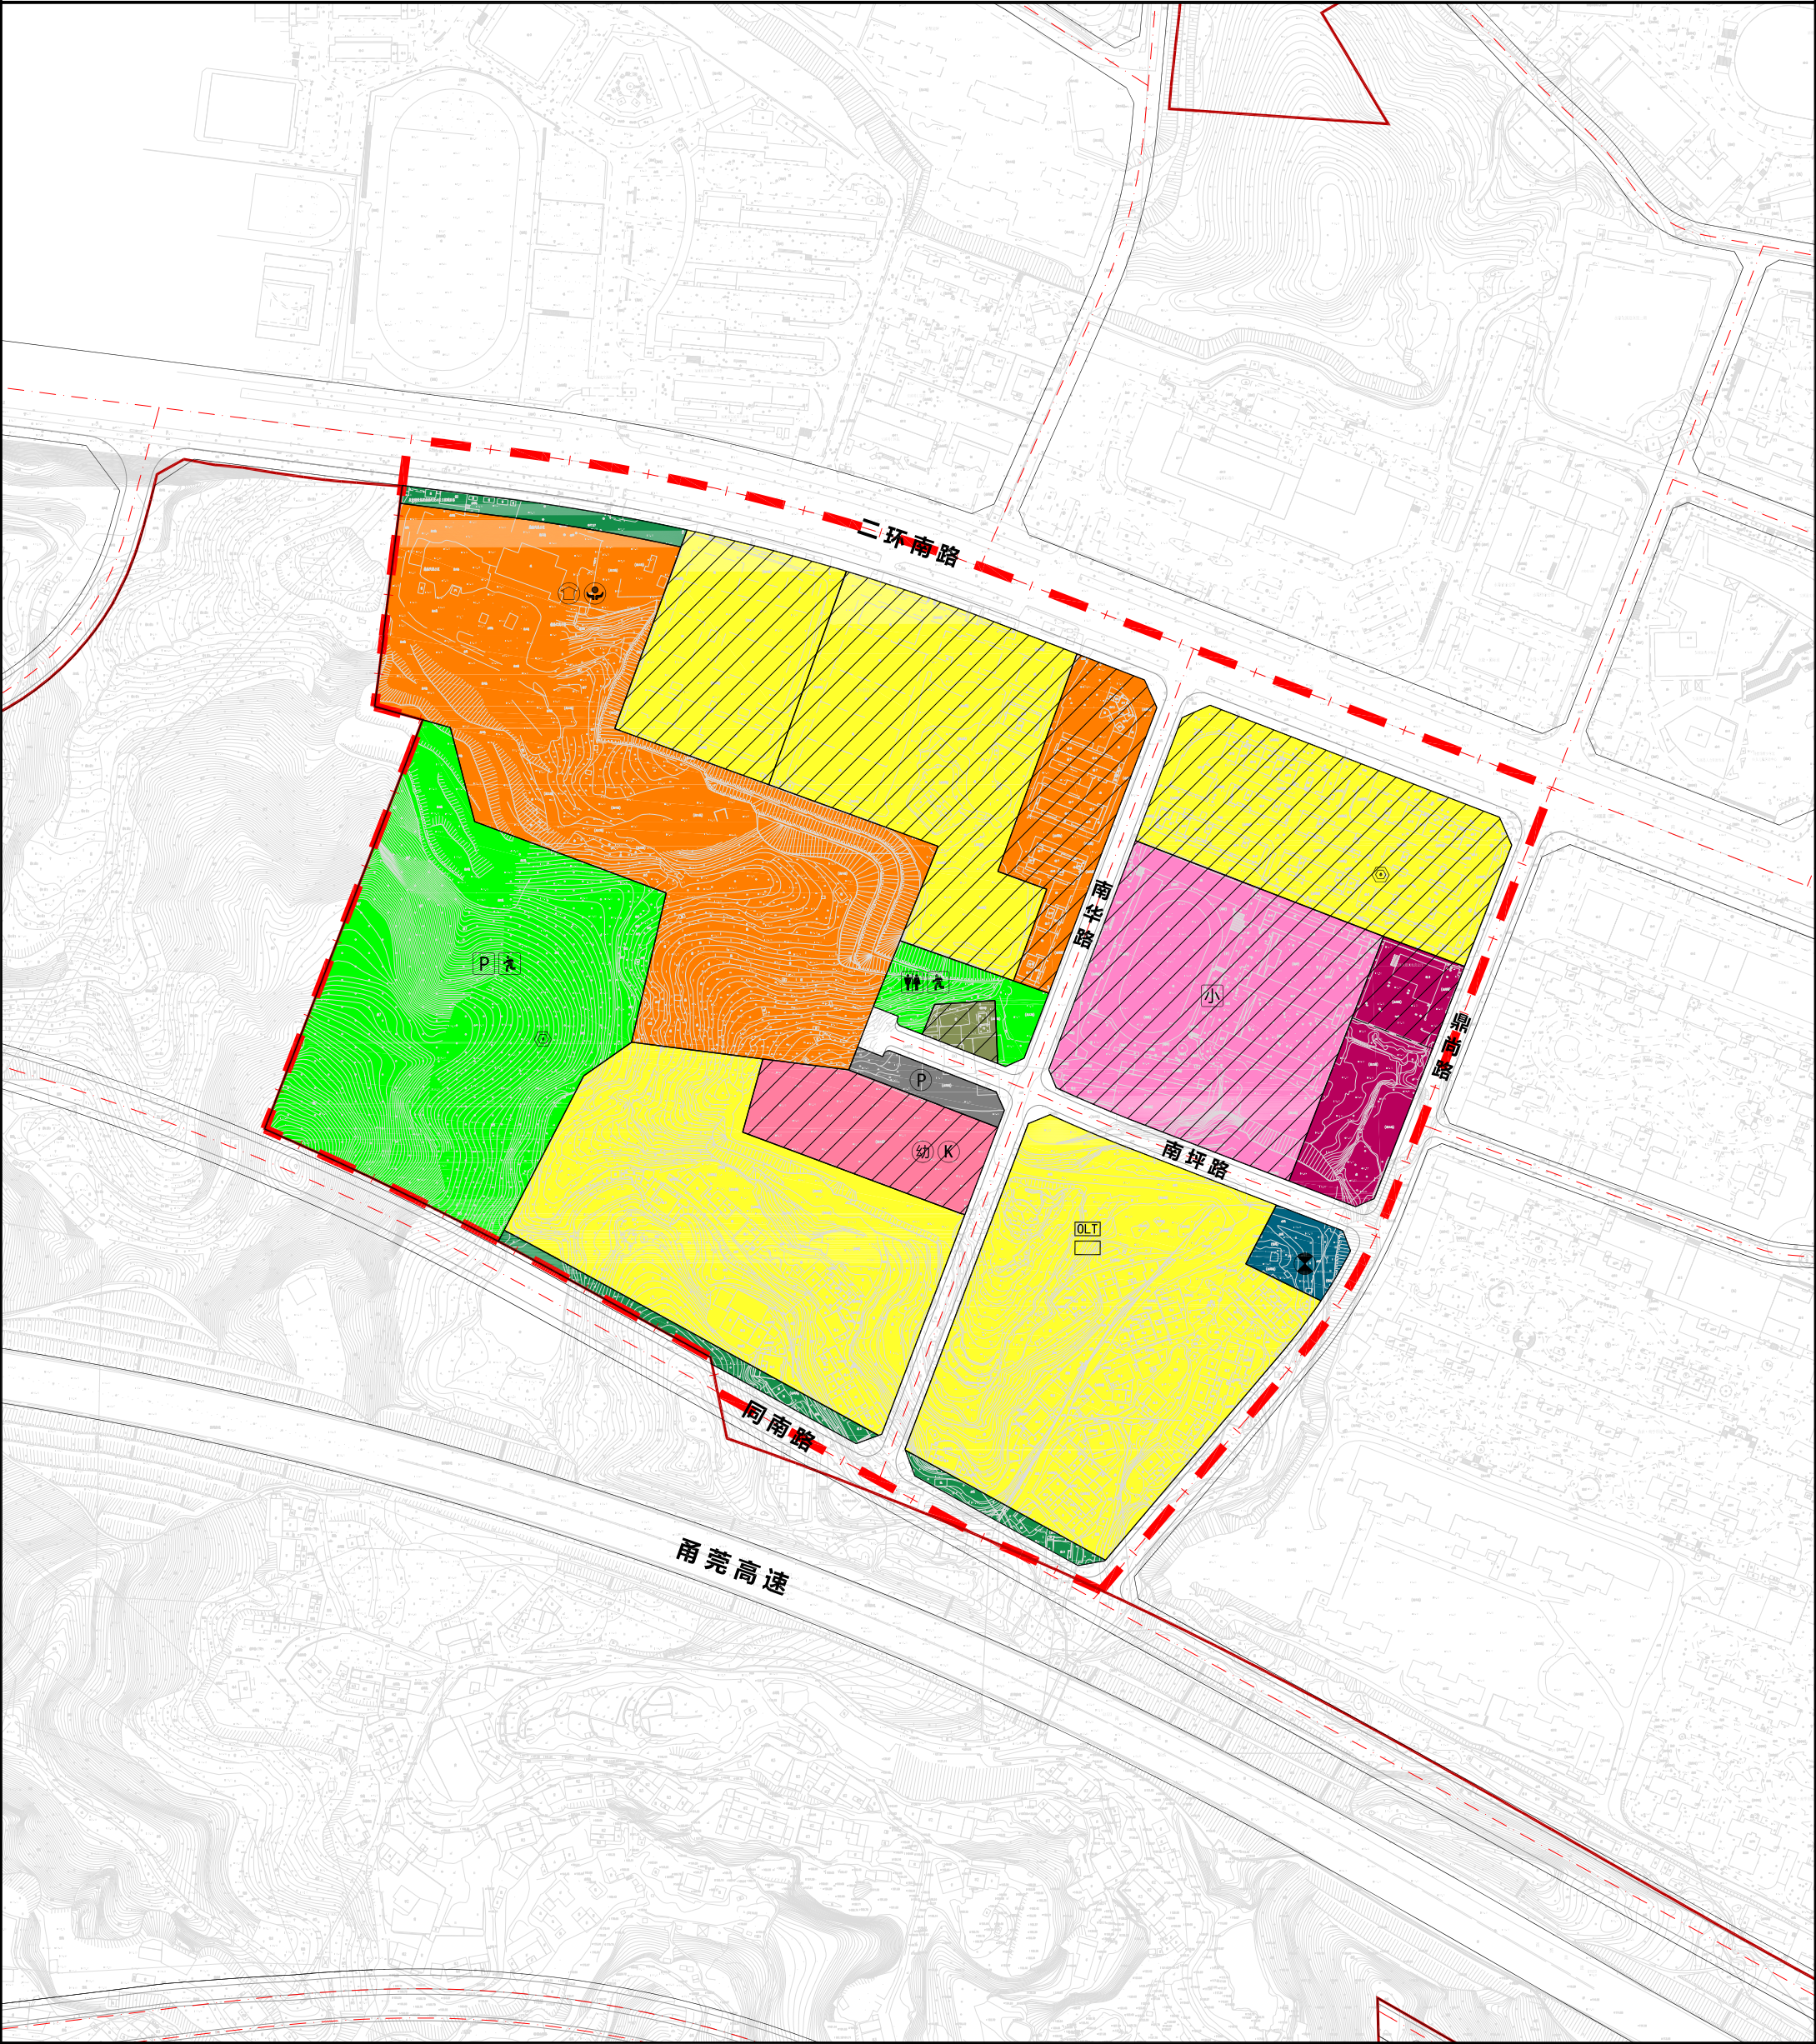


图
例

070102 二类城镇住宅用地	1301 供水用地	— 城镇开发边界	给水泵站	公共厕所
0701+0901 商住混合用地	1401 公园绿地	小 小学	P 配建停车场	避灾点
080403 中小学用地	1402 防护绿地	幼 幼儿园	(K) 10kV开闭所	
080404 幼儿园用地	1503 宗教用地	社区服务中心	OLT 片区汇聚机房	
090105 公用设施营业网点用地	现状保留用地	邻里商业	邮政所	
120803 社会停车场用地	基本单元界线	P 社会停车场	移动通信基站	

