
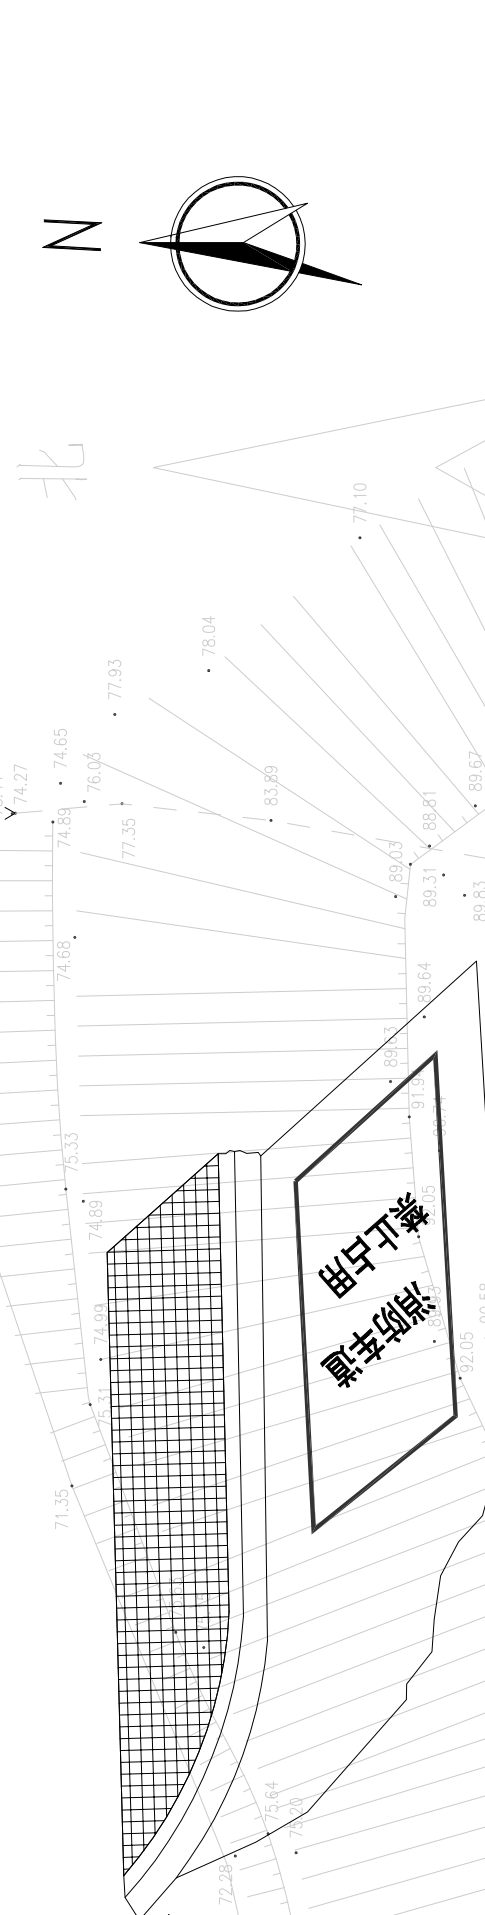


专业	姓名	日期	专业	姓名	日期
建筑	姓名	日期	电气	姓名	日期
结构	姓名	日期	暖通	姓名	日期
给排水	姓名	日期	其他	姓名	日期

说明:

消防车通道标识要求及示例

根据《中华人民共和国消防法》《中华人民共和国道路交通安全法》和国家标准《道路交通标志和标线》(GB5768)的有关规定,对单位或者住宅区内的消防车通道沿途实行标志和标线标识管理。在消防车通道两侧设置禁止占用、禁止停车、禁止堆放杂物、禁止设置障碍物等标志和标线。无缘石的道路应当在路面施划禁止停车标线,标线为黄色实线,距路边边缘30厘米,线宽15厘米;消防车通道沿途每隔20米距路边中央施划黄色方框线,在方框内沿行车方向标注内容为“消防车通道禁止占用”的警示字样(见示例)。在单位或者住宅区的消防车通道出入口路面,按照消防车通道净宽施划禁停标线,标线为黄色网状实线,外边框线宽20厘米,内部网格线宽10厘米,内部网格线与外边框夹角45度,标线中央位置沿行车方向标注内容为“消防车通道禁止占用”的警示字样(见示例);同时在消防车通道两侧设置醒目的警示标识(见示例),提示严禁占用消防车通道,违者将承担相应法律责任等内容。

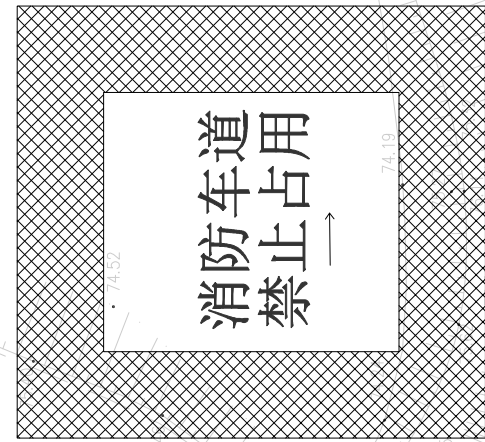

消防车通道净宽标识示例

消防车通道禁止占用警示牌示例

消防车通道出入口禁停标线及路面警告标志示例

通透式围墙

用地红线

6米建筑退让控制线

通透式围墙

用地红线边到道路边的范围为灌木带

10米建筑退让控制线

X=2777674.568
Y=39622429.488

次要出口

X=2777649.769
Y=39622431.040

X=2777639.446
Y=39622432.071

X=2777634.661
Y=39622432.151

X=2777631.354
Y=39622432.550

X=2777622.187
Y=39622434.833

X=2777616.697
Y=39622436.913

X=2777610.930
Y=39622439.733

X=2777606.438
Y=39622442.236

X=2777601.564
Y=39622445.155

X=2777595.731
Y=39622448.545

X=2777591.754
Y=39622449.899

X=2777586.113
Y=39622450.956

X=2777577.595
Y=39622451.775

消防出入口

主要出入口

次要出入口

次要出入口

序号	图例	说明
1		新建建筑及层数
2		道路
4		用地红线
5		建筑退让线
6		厂区主要出入口
8		人员出入口
9		货流出入口
10		车行出入口
11		黄线
12		室外地面至屋面的高度
13		地面停车位
14		建筑
15		消防车通道
图例		说明
		变电室
		机动车停车
		非机动车停车

序号	建筑名称	建筑性质	不计容建筑面积(㎡)	计容建筑面积(㎡)	占地面积(㎡)	总建筑面积(㎡)	备注
1	1#厂房	生产性用房		2310.76	442.20	2310.76	(二期)(本册新建)
2	2#门卫	生产服务及辅助用房		35.50	23.00	35.50	(二期)(本册新建)
3	3#厂房	生产性用房		5916.54	1147.74	5916.54	(二期)(本册新建)
4	5#厂房	生产性用房		6827.62	2731.09	4188.05	(一期已建)
5	6#厂房	生产性用房		10902.92	2656.85	10902.92	(三期)
6	合计			744.56	7000.88	23853.77	

主要技术经济指标表:

主要技术经济指标表(工业类)		
序号	分项	备注
1	总用地面积(㎡)	17542.53
2	建设用地面积(㎡)	17542.53
3	总建筑面积(㎡)	23853.77
4	计容建筑面积(㎡)	25983.34
其中	生产性用房面积	25957.84
	生产服务及辅助用房	35.50
5	不计容建筑面积(㎡)	744.56
6	容积率	1.48
7	生产服务设施用房用地占总用地面积比例(%)	0.33
8	生产服务设施用房建筑面积占总建筑面积比例(%)	1.52
9	建筑占地面积(㎡)	7000.88
10	构筑物及辅助场占地面积(㎡)	334.06
11	建筑密度(%)	39.91
12	建筑系数(%)	41.81
13	绿化率(%)	10.90
14	停车位(个)	53
其中	货车停车位	21
	小汽车停车位	32

注:本设计单位已对以上指标核算其可靠性,并对指标的真实性负责。

总平面图 1:500

- 说明:
- 本图依据甲方提供的用地红线地形图及场址相关资料编制。
 - 本图高程系统为甲方提供的现场实测相对标高。
 - 本图建筑物采用坐标定位,坐标标注建筑物系指建筑物轴线交点,道路系指道路中心线。
 - 图中所有建筑物离道路边线均大于等于1m,消防车通道两侧,不应种植高大乔木影响消防疏散。
 - 本图所注各项尺寸数据,坐标,标高均以米为单位。
 - 水泥道路做法详93J007-2的第7页。主入口及广场边缘设计详道路,做法详12J926-B1,道路转角及坡道入口设计详道路,做法详12J926-1-B2。
 - 场地及景观由专业公司另行设计。
 - 室外消防栓、化粪池、雨水井、雨水口的布置详给排水图。
 - 建筑场地排水坡度及方向详本图。道路与建筑物入口及原道路标高不一致时用缓坡相接。
 - 本图须配合有关单体施工图及水电气等管网图对照无误后方可施工。

福建中恒华筑 建设设计有限公司 FUJIAN ZHONG HENG HUA ZHU CONSTRUCTION DESIGN CO.,LTD 设计证书甲级编号A135011707		备注: 本图版权归属福建中恒华筑建设设计有限公司所有,除本工程外对本图的任何其他用途和复制,必须获得本公司的书面许可。 THE OWNERSHIP OF THE COPYRIGHT IN THIS DRAWING IS RETAINED BY ZHHZ. WRITTEN CONSENT MUST BE OBTAINED BEFORE ANY USE OR REPRODUCTION OF THE DRAWING.
施工图审查批准单位:		施工图审查批准书证号:
图纸专用章:		注册建筑师执业章:
日期	版本	
工程名称: 福建中恒华筑三昌新源建材有限公司 1#厂房、2#门卫、3#厂房 (参详图C-01-34栋楼)		建设单位: 福建中恒华筑三昌新源建材有限公司
审定	设计	审核
工程负责人	设计	审核
专业负责人	设计	审核
校核	设计	审核
校对	设计	审核
制图	设计	审核
图名: 总平面图		工程编号: ZHQZ2024-002
图例号	方案	日期: 2024.04