


变更前

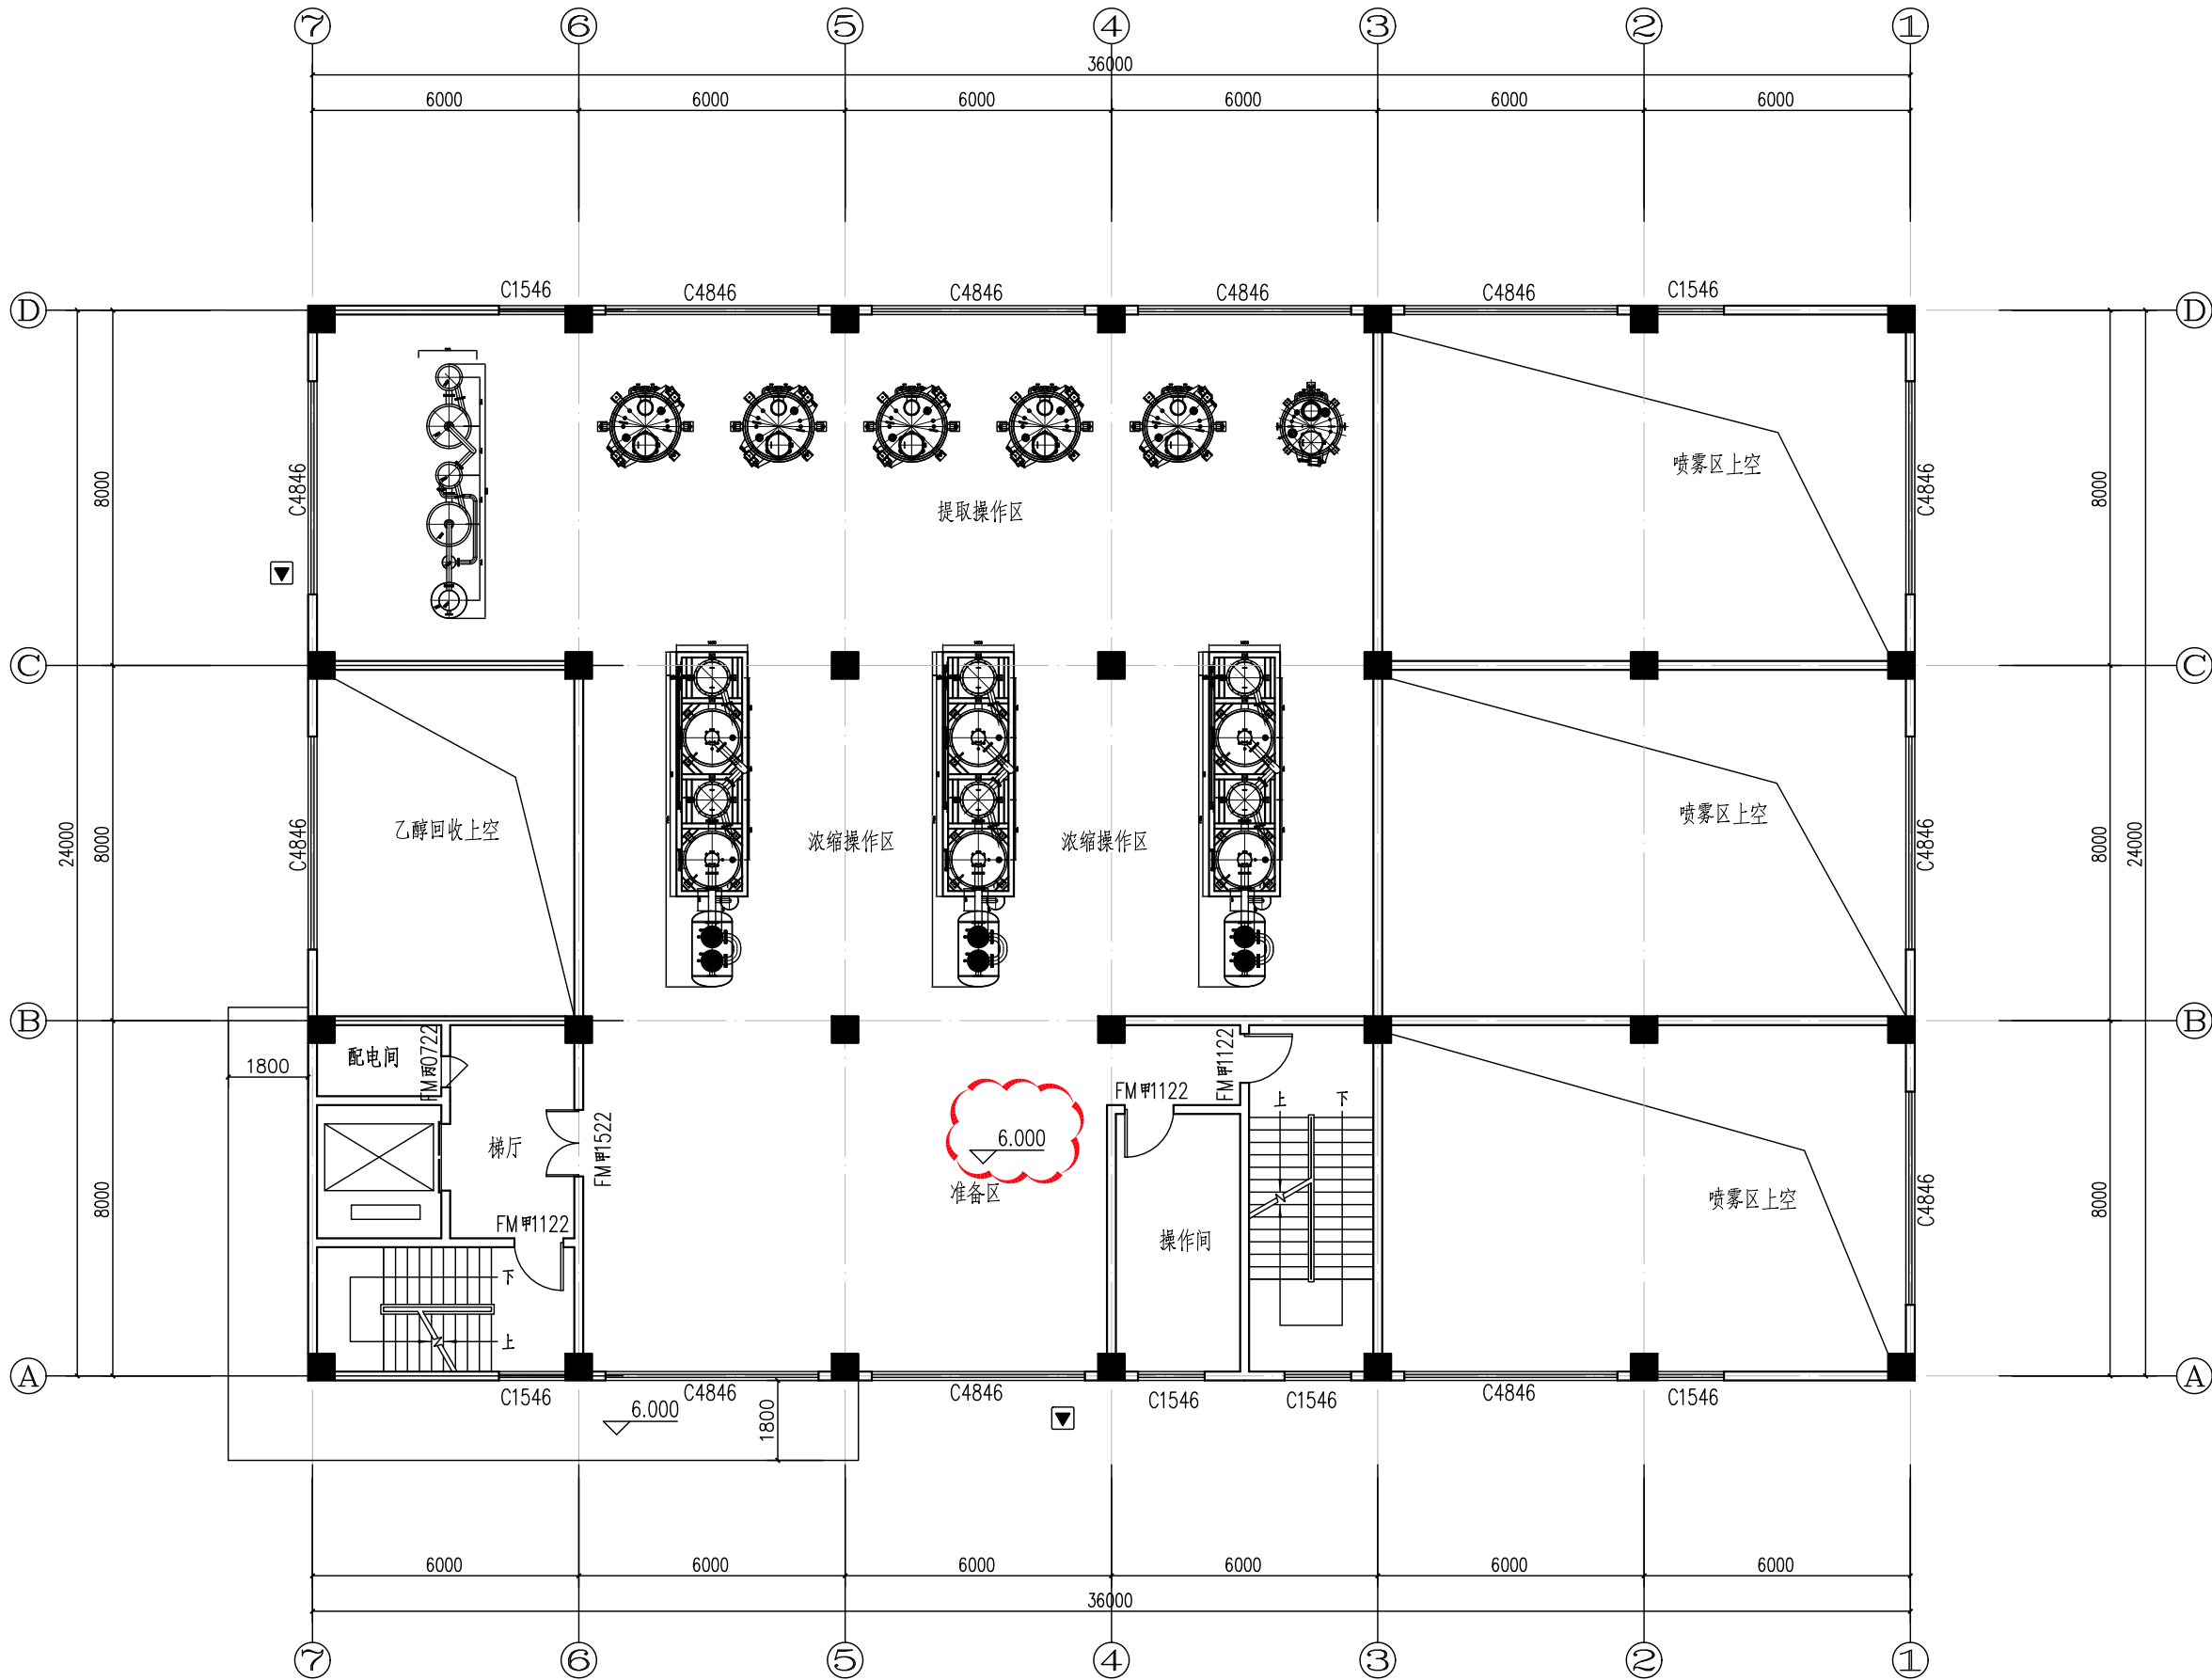

二层平面图 1:100
(本层建筑面积: 556.72平方米)

厦门华扬建筑工程设计有限公司
Xiamen Huayang Architectural and Engineering Design Co., Ltd.

HYA

建筑工程甲级 证书: A13000017
版权所有 不得复制

备注:
1. 本图未注明施工图审查批准单位名称及施工图审查批准书证号, 未加盖图纸专用章及注册执业印章, 不得用于施工。

施工图审查批准单位:

施工图审查批准书证号:

图纸专用章:

注册执业章:

注册执业章:

工程名称:
唐小六生物科技园

子项名称:
1#厂房

建设单位:
福建糖小六生物科技有限公司


代建单位:

审 定		
审 核		
工程负责人		
专业负责人		
校 对		
设 计		
制 图		

图名:

工程编号	****	图 号	01J-02
图 别	方案	日 期	2022. 05
比 例		版 本	0
项目经理			

变更后

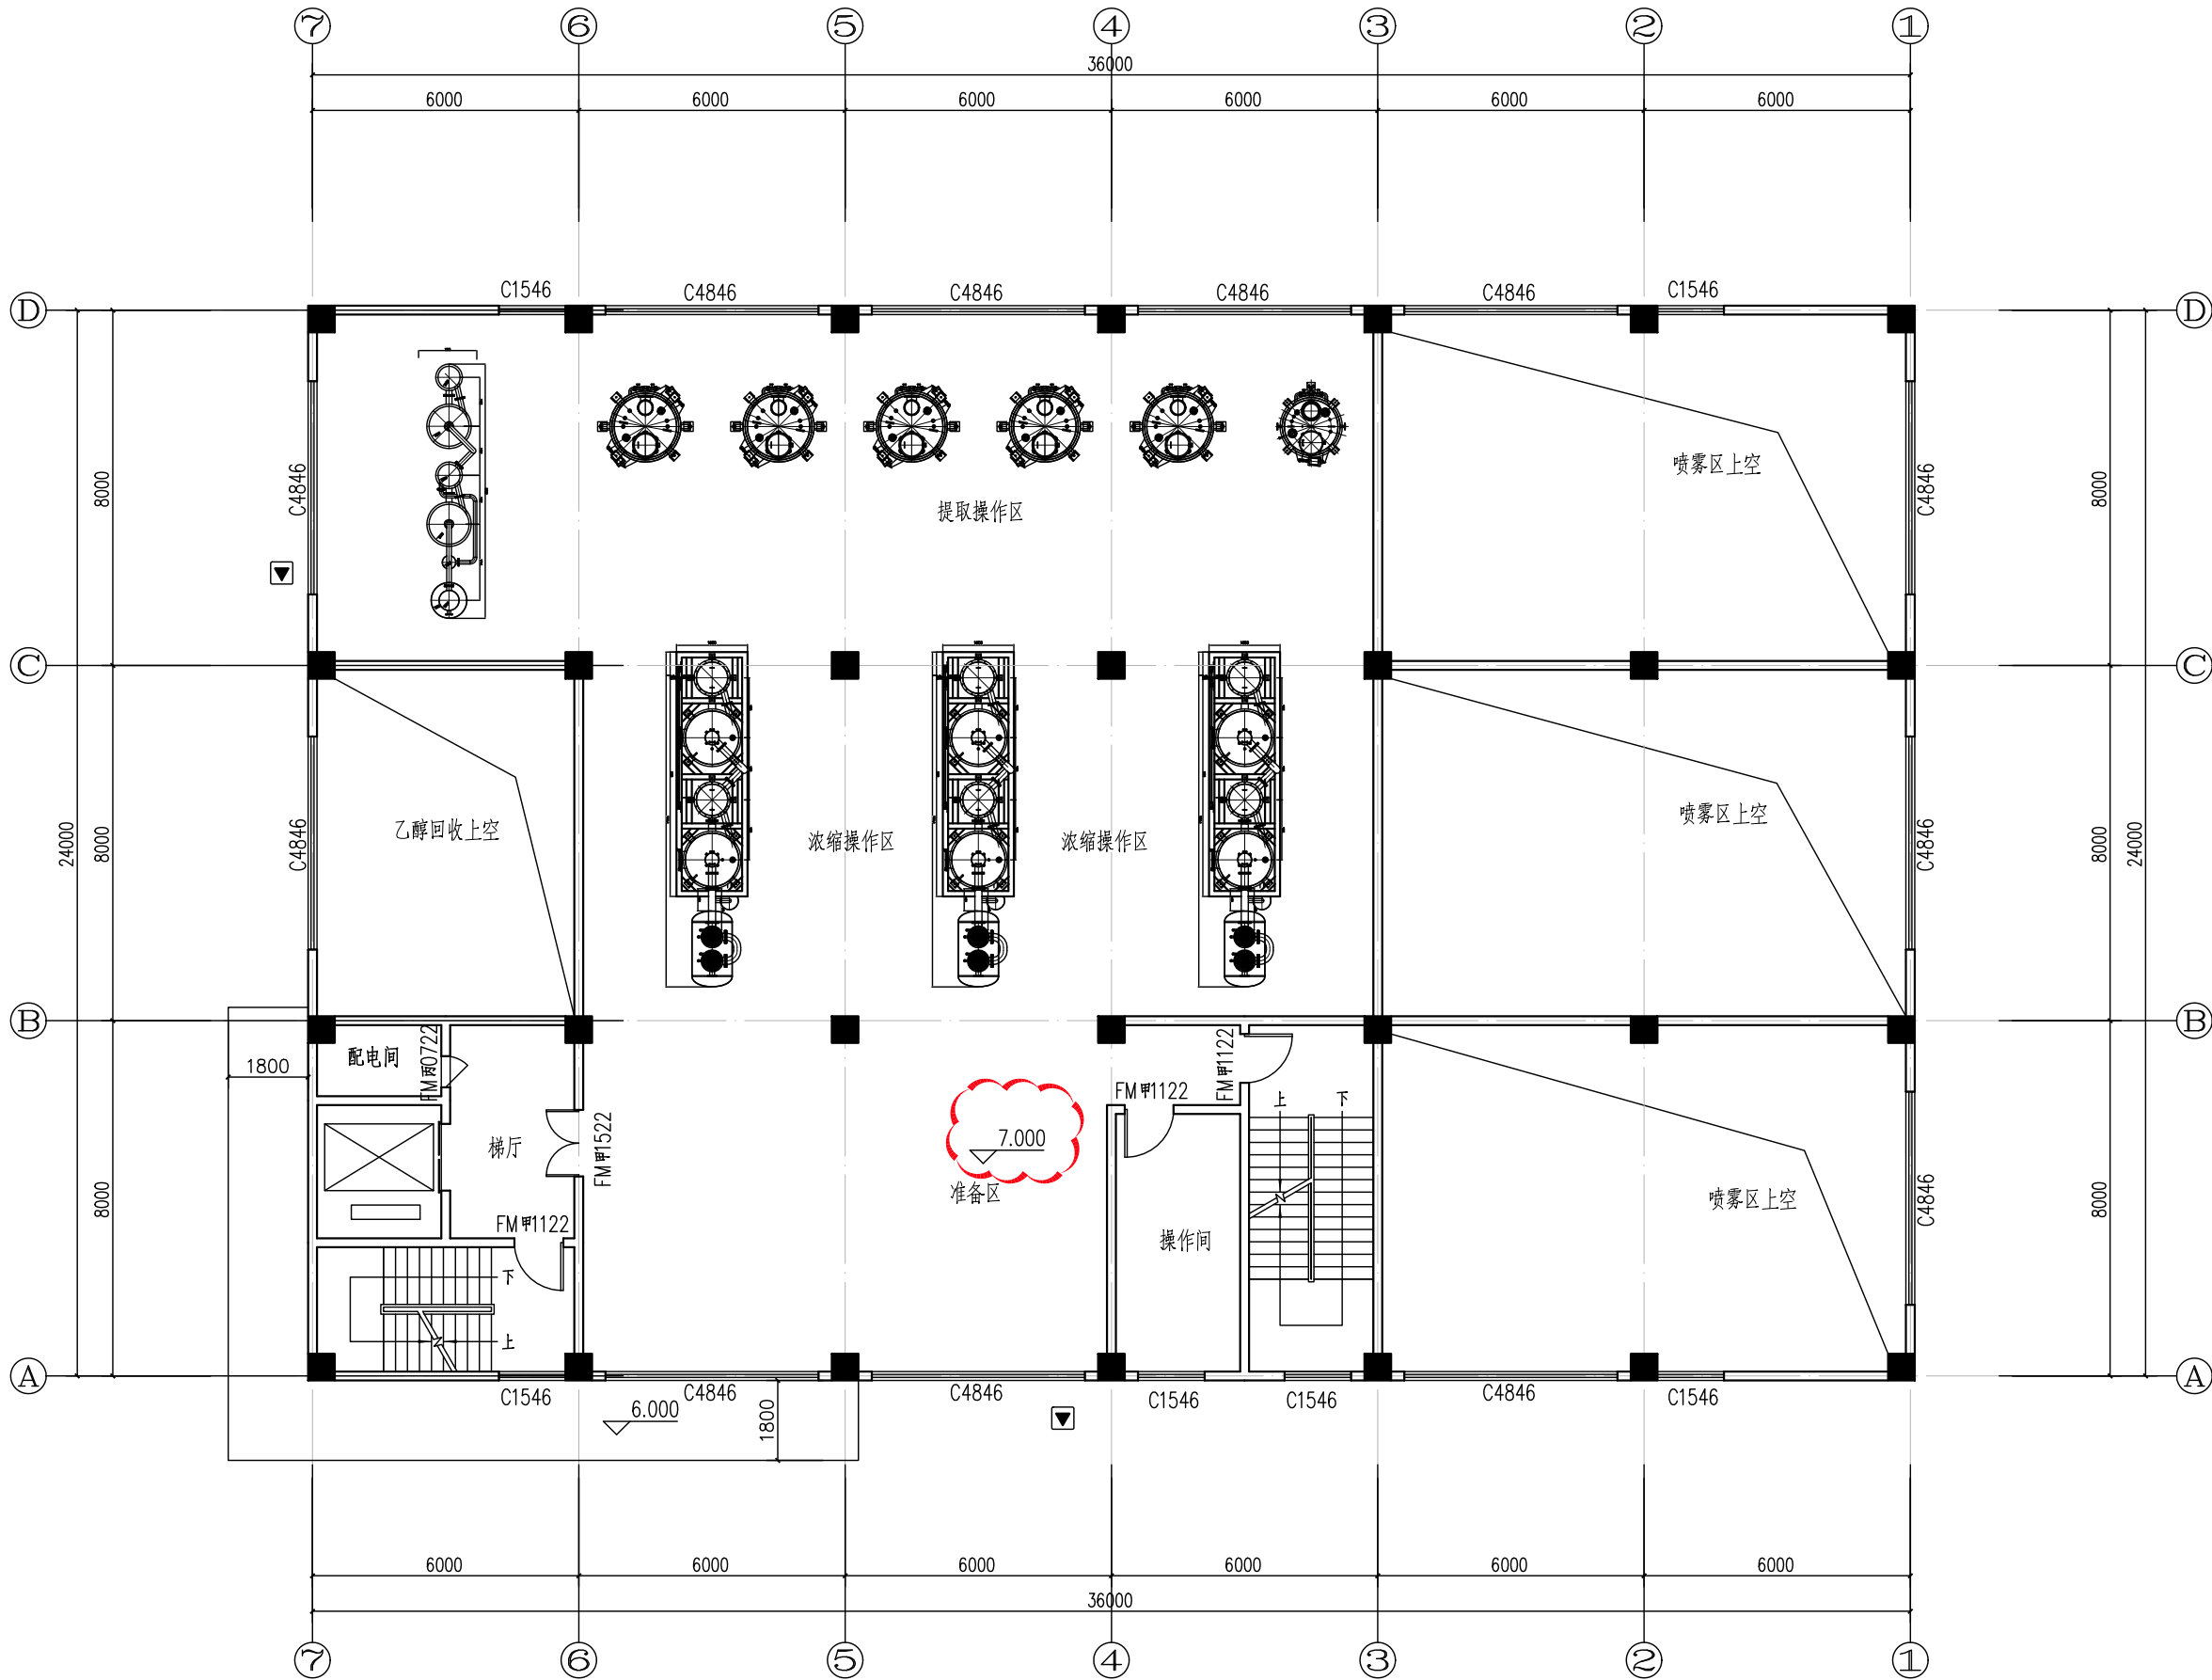

二层平面图 1:100
(本层建筑面积: 556.72平方米)

厦门华扬建筑工程设计有限公司
Xiamen Huayang Architectural and Engineering Design Co., Ltd.

HYA

建筑工程甲级 证书: A13000017
版权所有 不得转载

备注:
1. 本图未注明施工图审查批准单位名称及施工图审查批准证书号, 未加盖图纸专用章及注册执业印章, 不得用于施工。

施工图审查批准单位:

施工图审查批准证书号:

图纸专用章:

注册执业章:

注册执业章:

工程名称:
唐小六生物科技园

子项名称:
1#厂房

建设单位:
福建糖小六生物科技有限公司


代建单位:

审 定		
审 核		
工程负责人		
专业负责人		
校 对		
设 计		
制 图		

图名:

工程编号	****	图 号	01J-02
图 别	方案	日 期	2022. 09
比 例		版 本	0
项目经理			

变更后

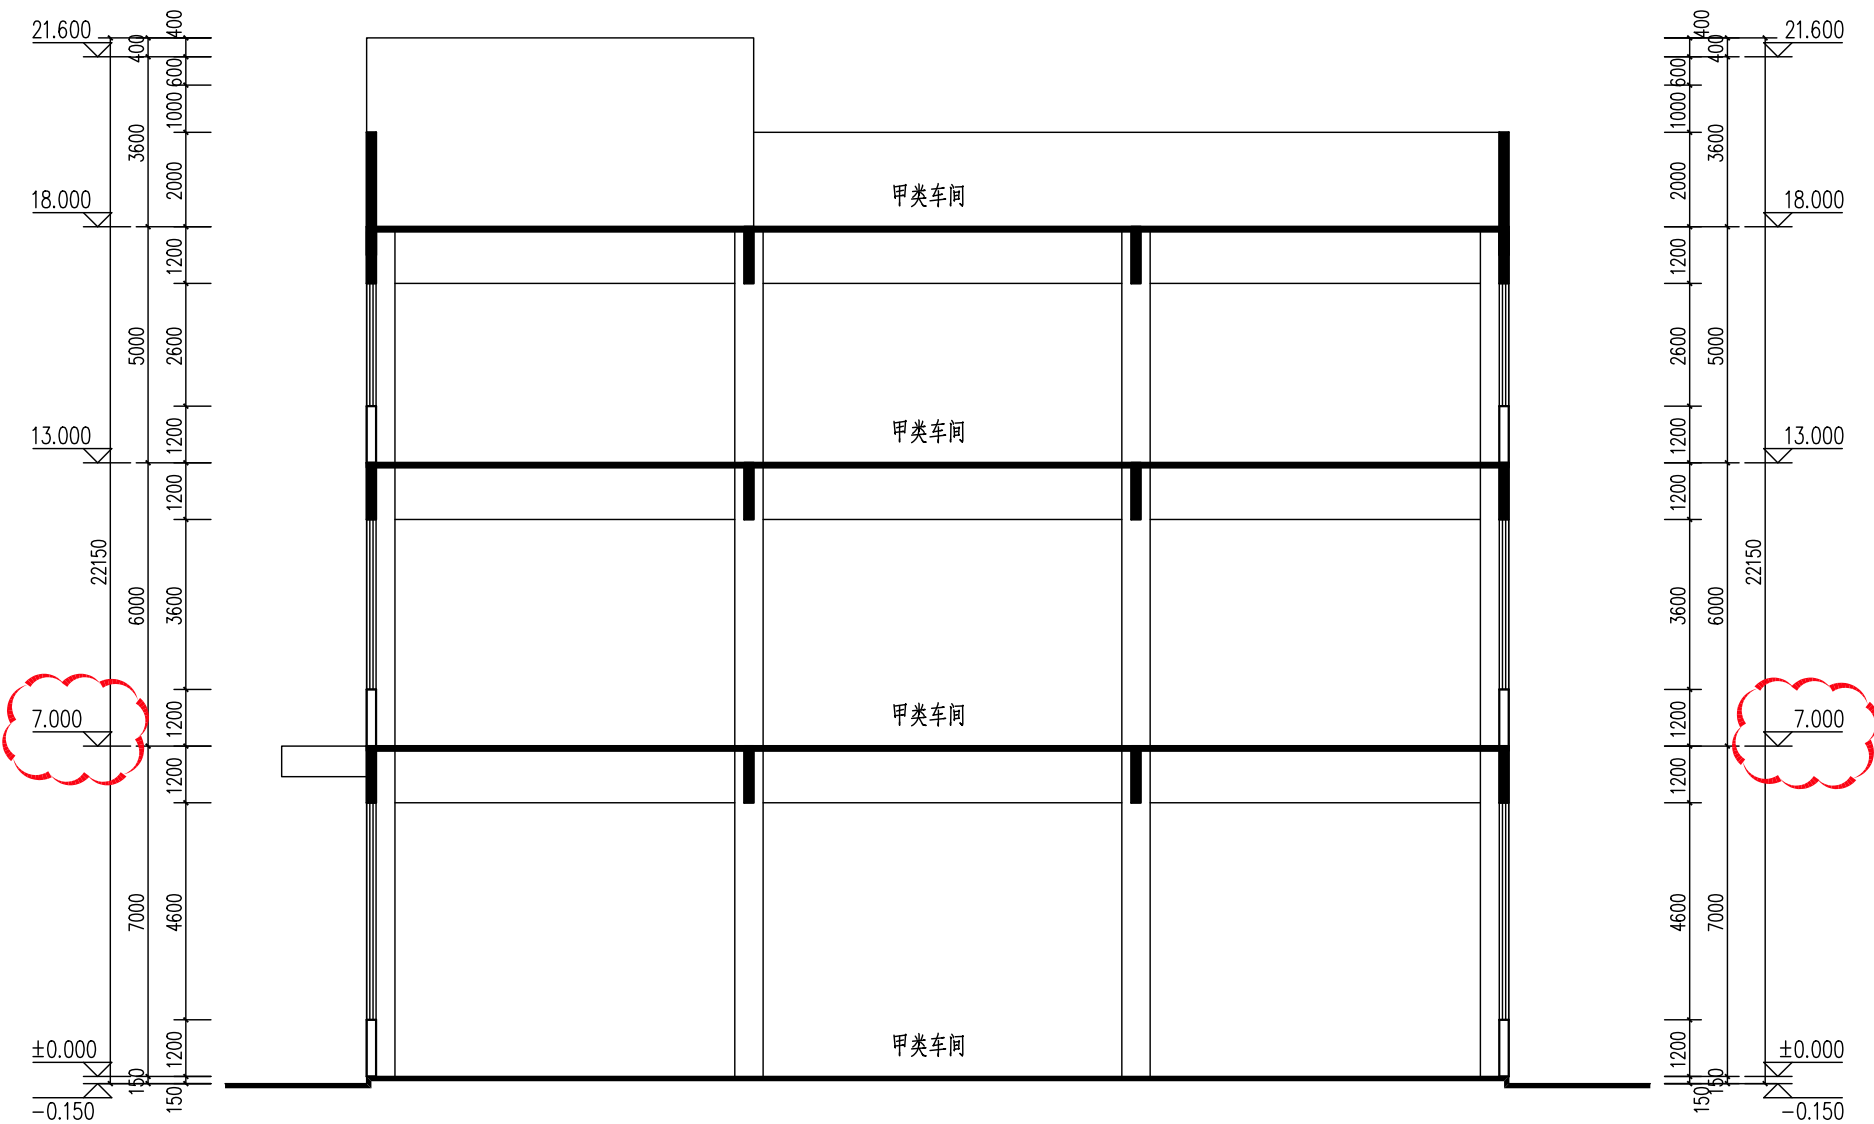

1#厂房剖面图

厦门华扬建筑工程设计有限公司
Xiamen Huayang Architectural and Engineering Design Co., Ltd.

HYA

建筑工程甲级 证书: A13000217
版权所有 不得转载

备注:
1、本图未注明施工图审查批准单位名称及施工图审查批准书证号, 未加盖图纸专用章及相关注册执业章, 不得用于施工。

施工图审查批准单位:

施工图审查批准书证号:

图纸专用章:

注册执业章:

注册执业章:

工程名称:
唐小六生物科技园

子项名称:
1#厂房

建设单位:
福建糖小六生物科技有限公司

代建单位:

审 定		
审 核		
工程负责人		
专业负责人		
校 对		
设 计		
制 图		

图名:

工程编号	****	图 号	01J-05
图 别	方案	日 期	2022. 09
比 例		版 本	0
项目经理			