重庆市建设工程勘察设计图说专用章
单位名称:重庆设计集团有限公司
业务范围:工程勘察综合资质甲级;公路行业(公路)专业乙级;建筑行业(建筑工程)专业甲级;市政行业(燃气工程、轨道交通工程除外)甲级;风景园林工程设计专项甲级;环境工程(固体废物处理处置工程)专项乙级;电力行业(新能源发电)专业乙级;环境工程(污染修复工程)专项乙级
资质证书编号:A150013746 A250012599 B150013746 有效期至:2029年02月06日

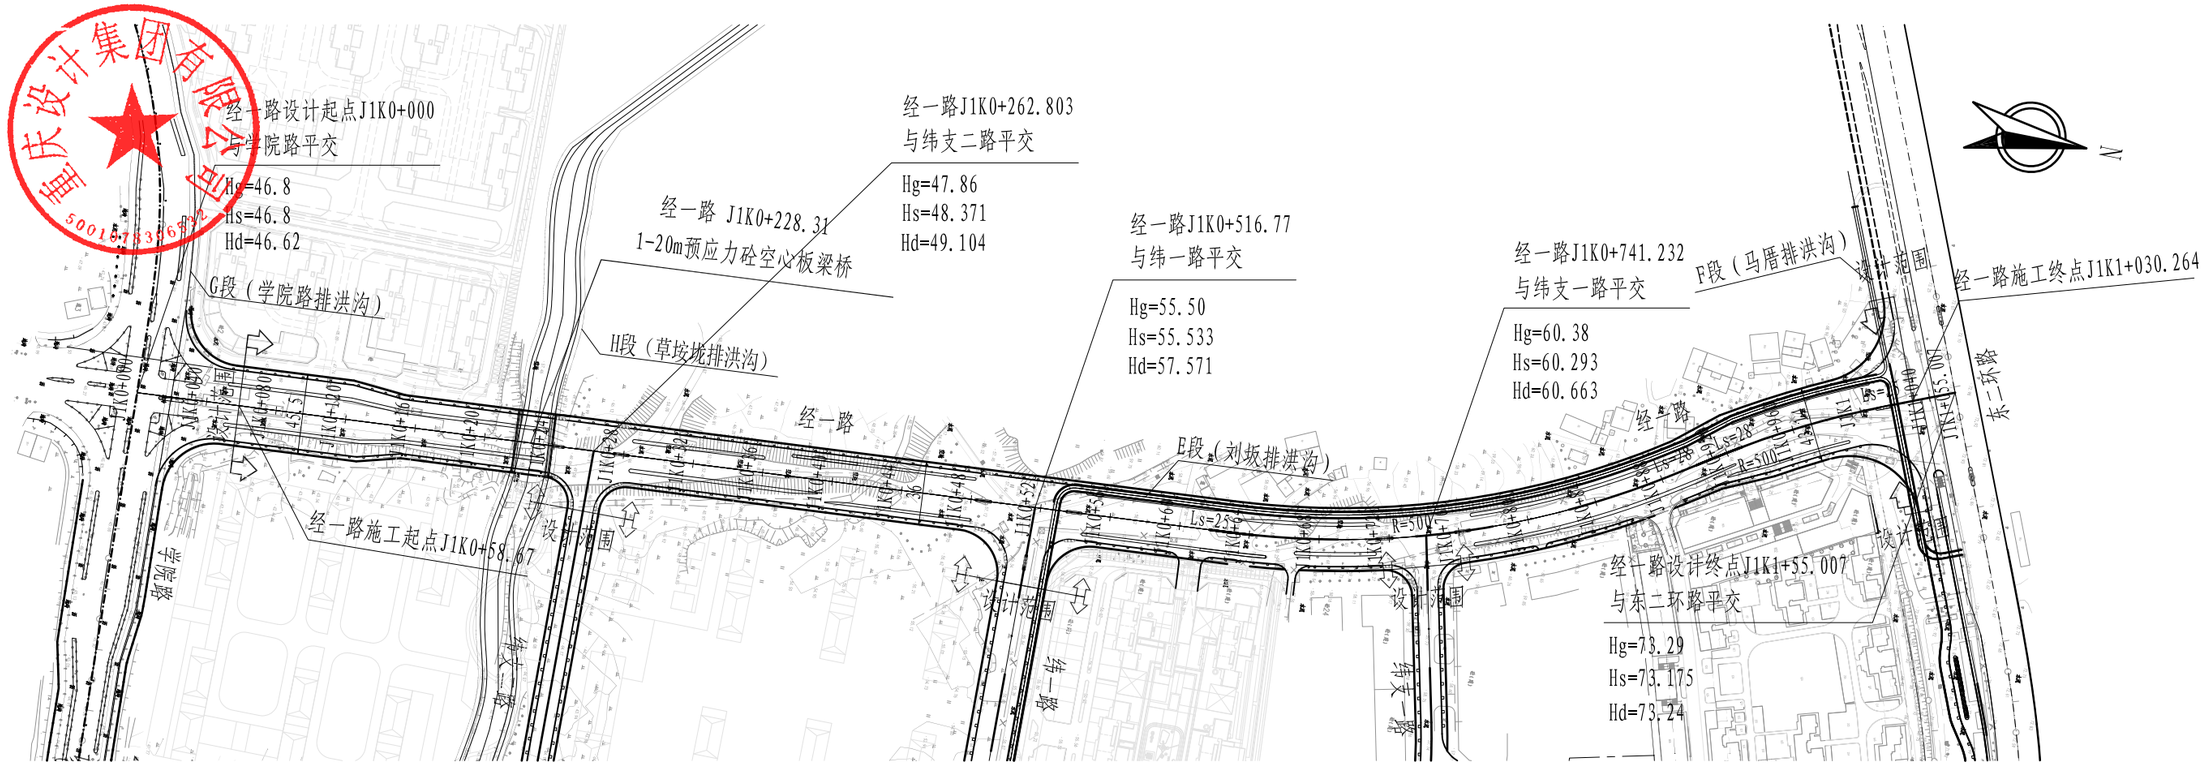

说明:

1、本图尺寸均以米计，比例1: 1000。

2、平面坐标系采用2000国家大地坐标系。

3、道路等级:城市次干路，设计时速30km/h，道路红线宽度36m。

签字	专业	签字	专业	签字	专业	签字	专业

重庆设计集团有限公司 CHONGQING DESIGN GROUP CO.,LTD. 办公地址：重庆市渝北区和孝路183号 ADD: No.183, Hexiao Road, Yubei District, Chongqing P.R.China	项目负责人 Project Person in Charge	张平 张国兵	设计 Design	刘淼	审核 Examiner	周彤及	工程名称 Project	白濑水利枢纽工程参内安置区市政路网建设工程（一期）第三标段	设计阶段 Design Stage	方案设计	版本号 Version No.	A 版	工号 Project No.	2022-KF07
	专业负责人 Specialized Person in Charge	陈伟敏	校核 Check	康佳伟	审定 Approved	周彤及	图名 Drawing Name	经一路 道路总平面布置图	工程子项 Sub Project	道路工程	图号 Drawing No.	F-D-000	日期 Date	2025.02