



安溪县经兜智能创新产业园控制性详细规划

区位分析图

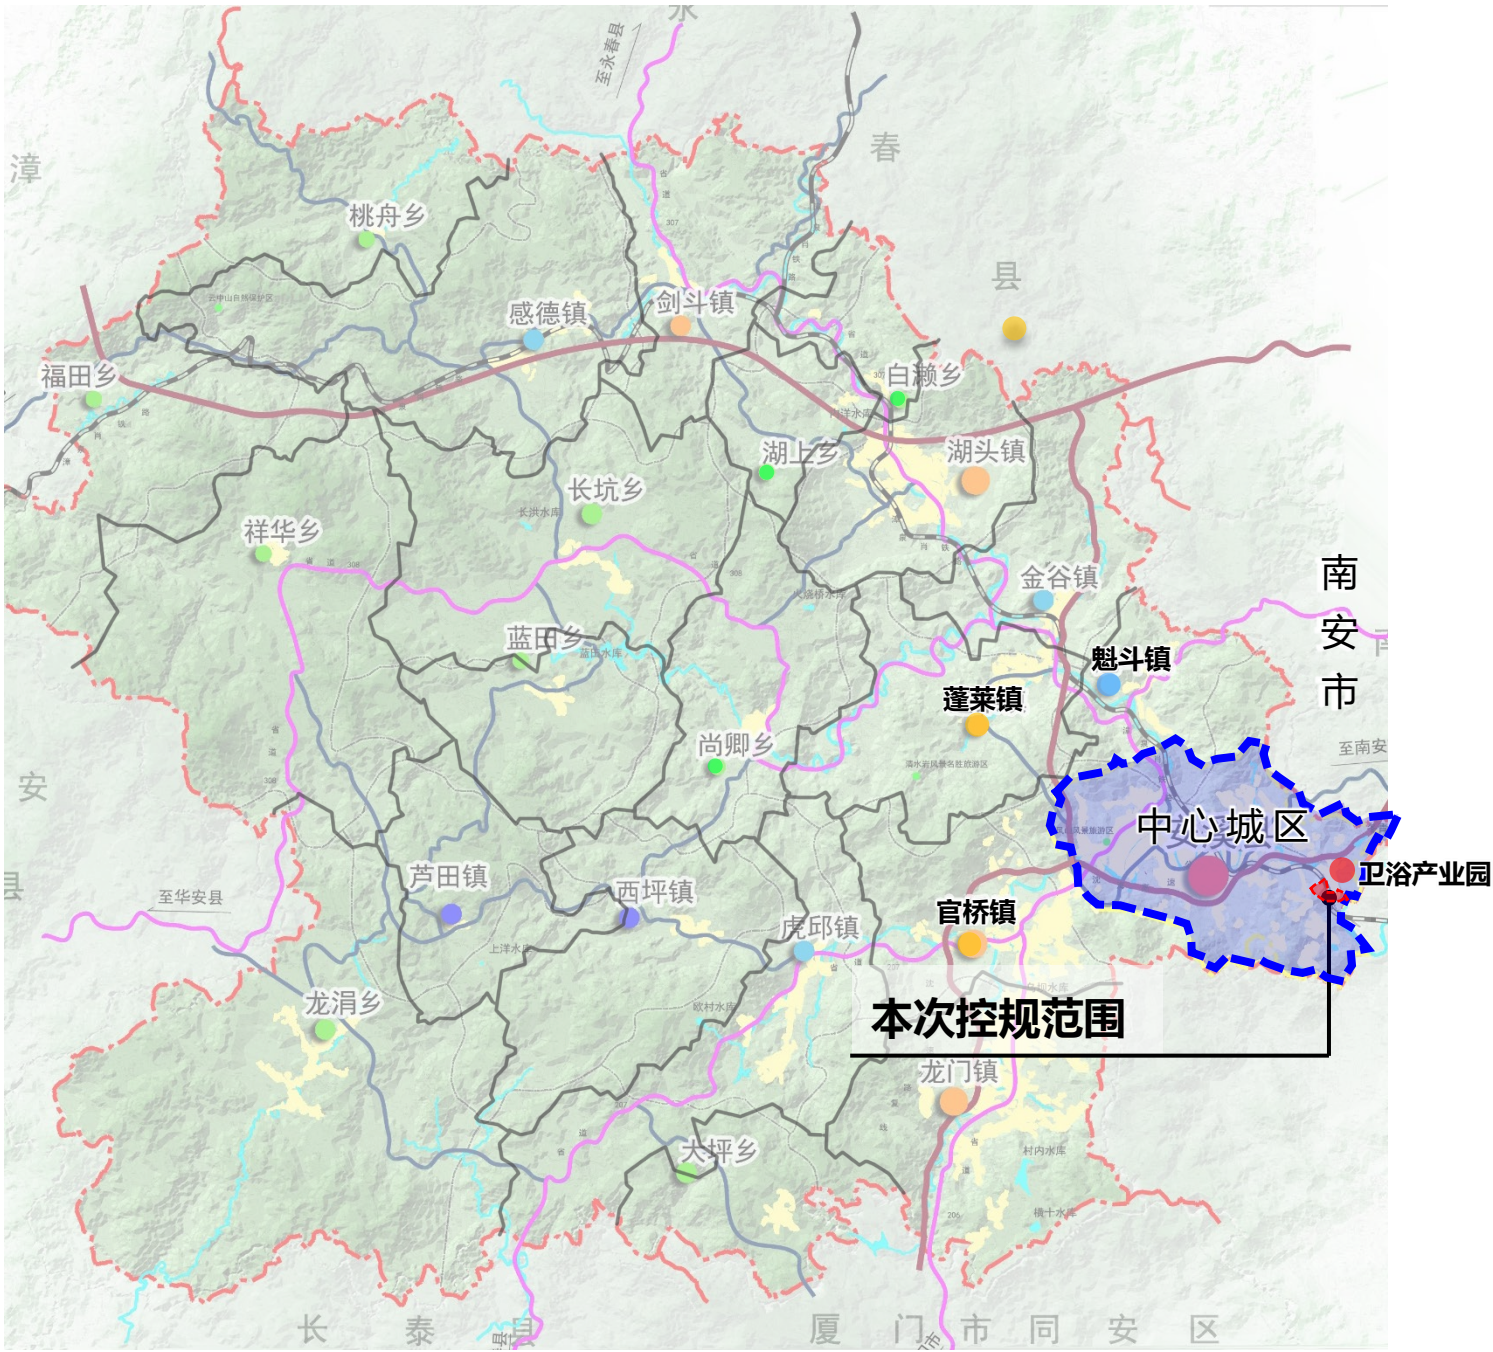

安溪县中心城区位于安溪县东部，东与南安市接壤，是安溪县的东部门户。

本次控规规划范围位于中心城区城厢镇东部，西溪西岸，与卫浴产业园隔溪相望，距南安市仑苍镇镇区仅4公里。

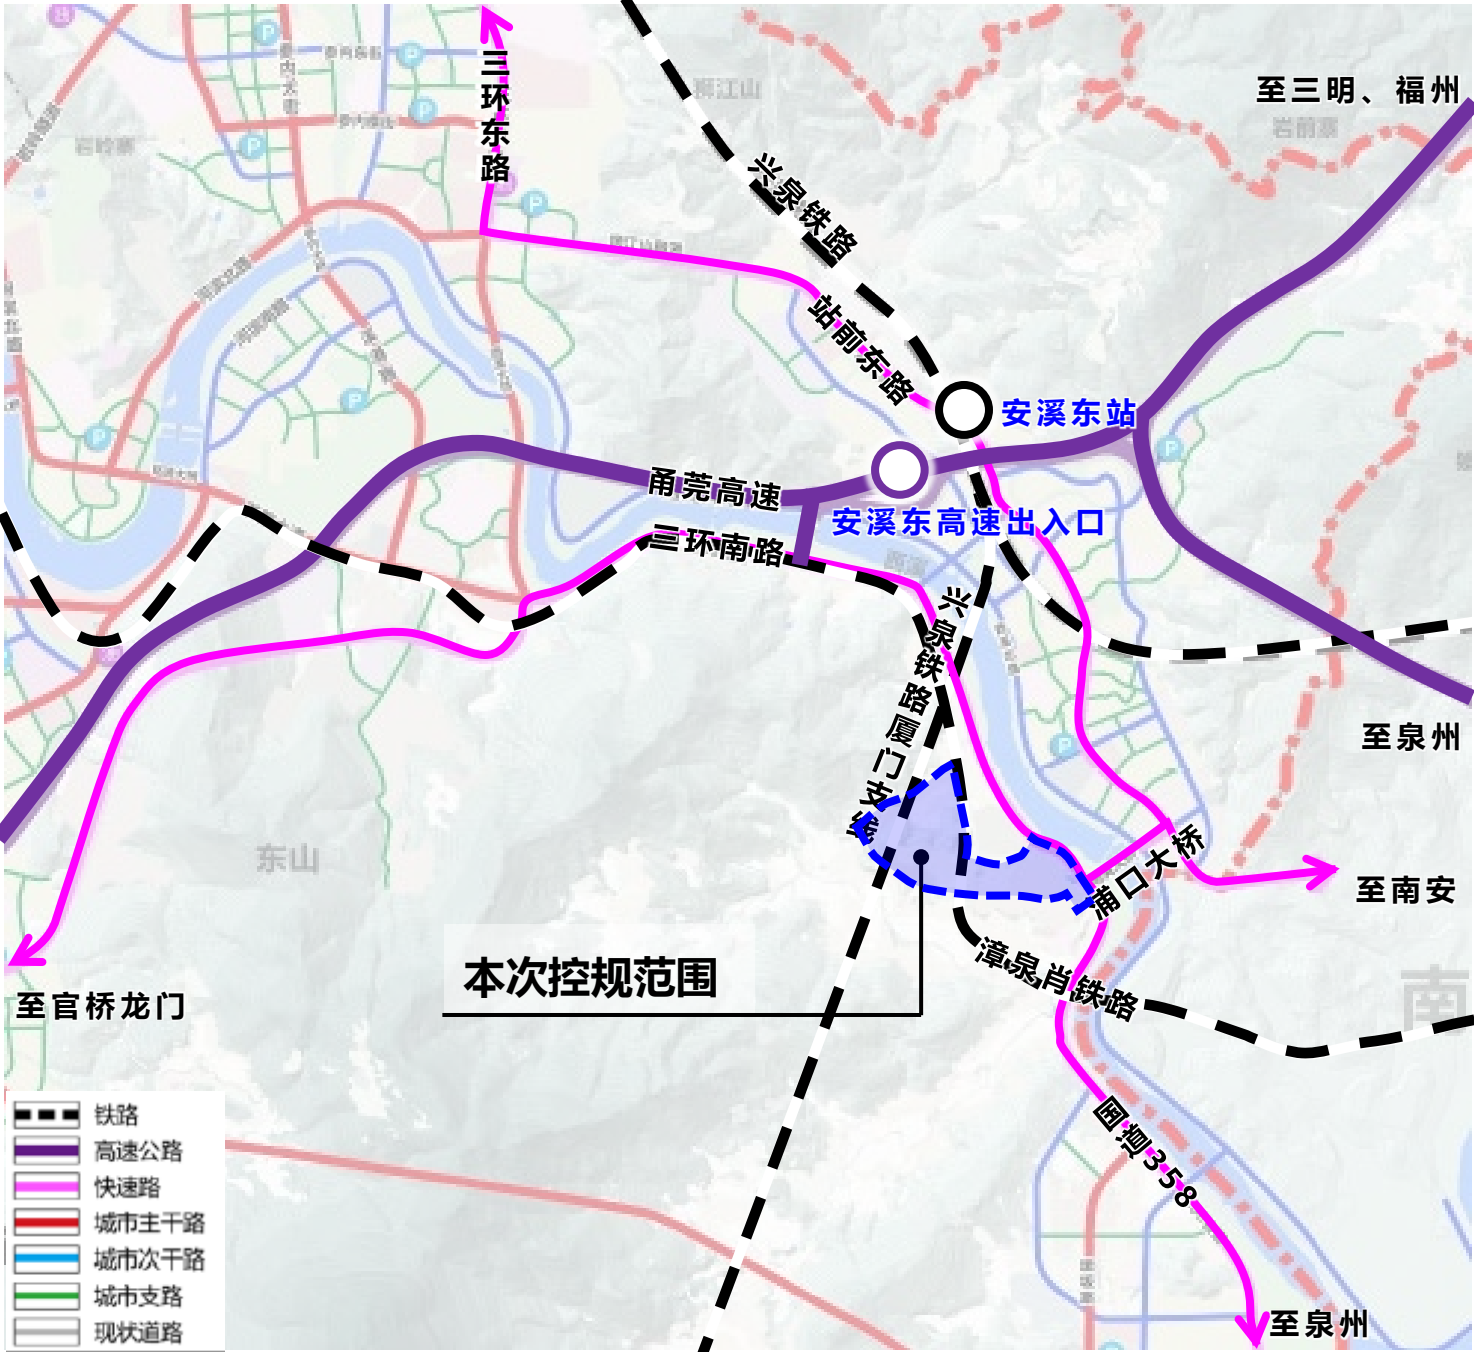

甬莞高速由中心城区东西向穿过，安溪东高速出口距规划区1.5公里。



兴泉铁路由西溪对岸穿过，安溪高铁东站距规划区2公里；兴泉铁路厦门支线由规划区北部斜穿过。

漳泉肖铁路由规划区中部南北向穿过。

三环南路由规划区东部南北向穿过，向西至龙门官桥，向南至泉州。



安溪县经兜智能创新产业园控制性详细规划

功能结构分析图

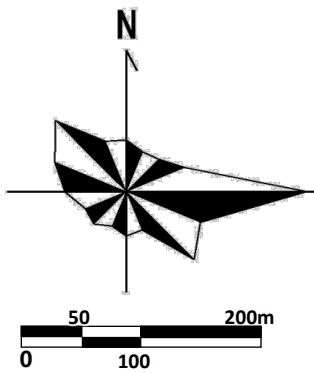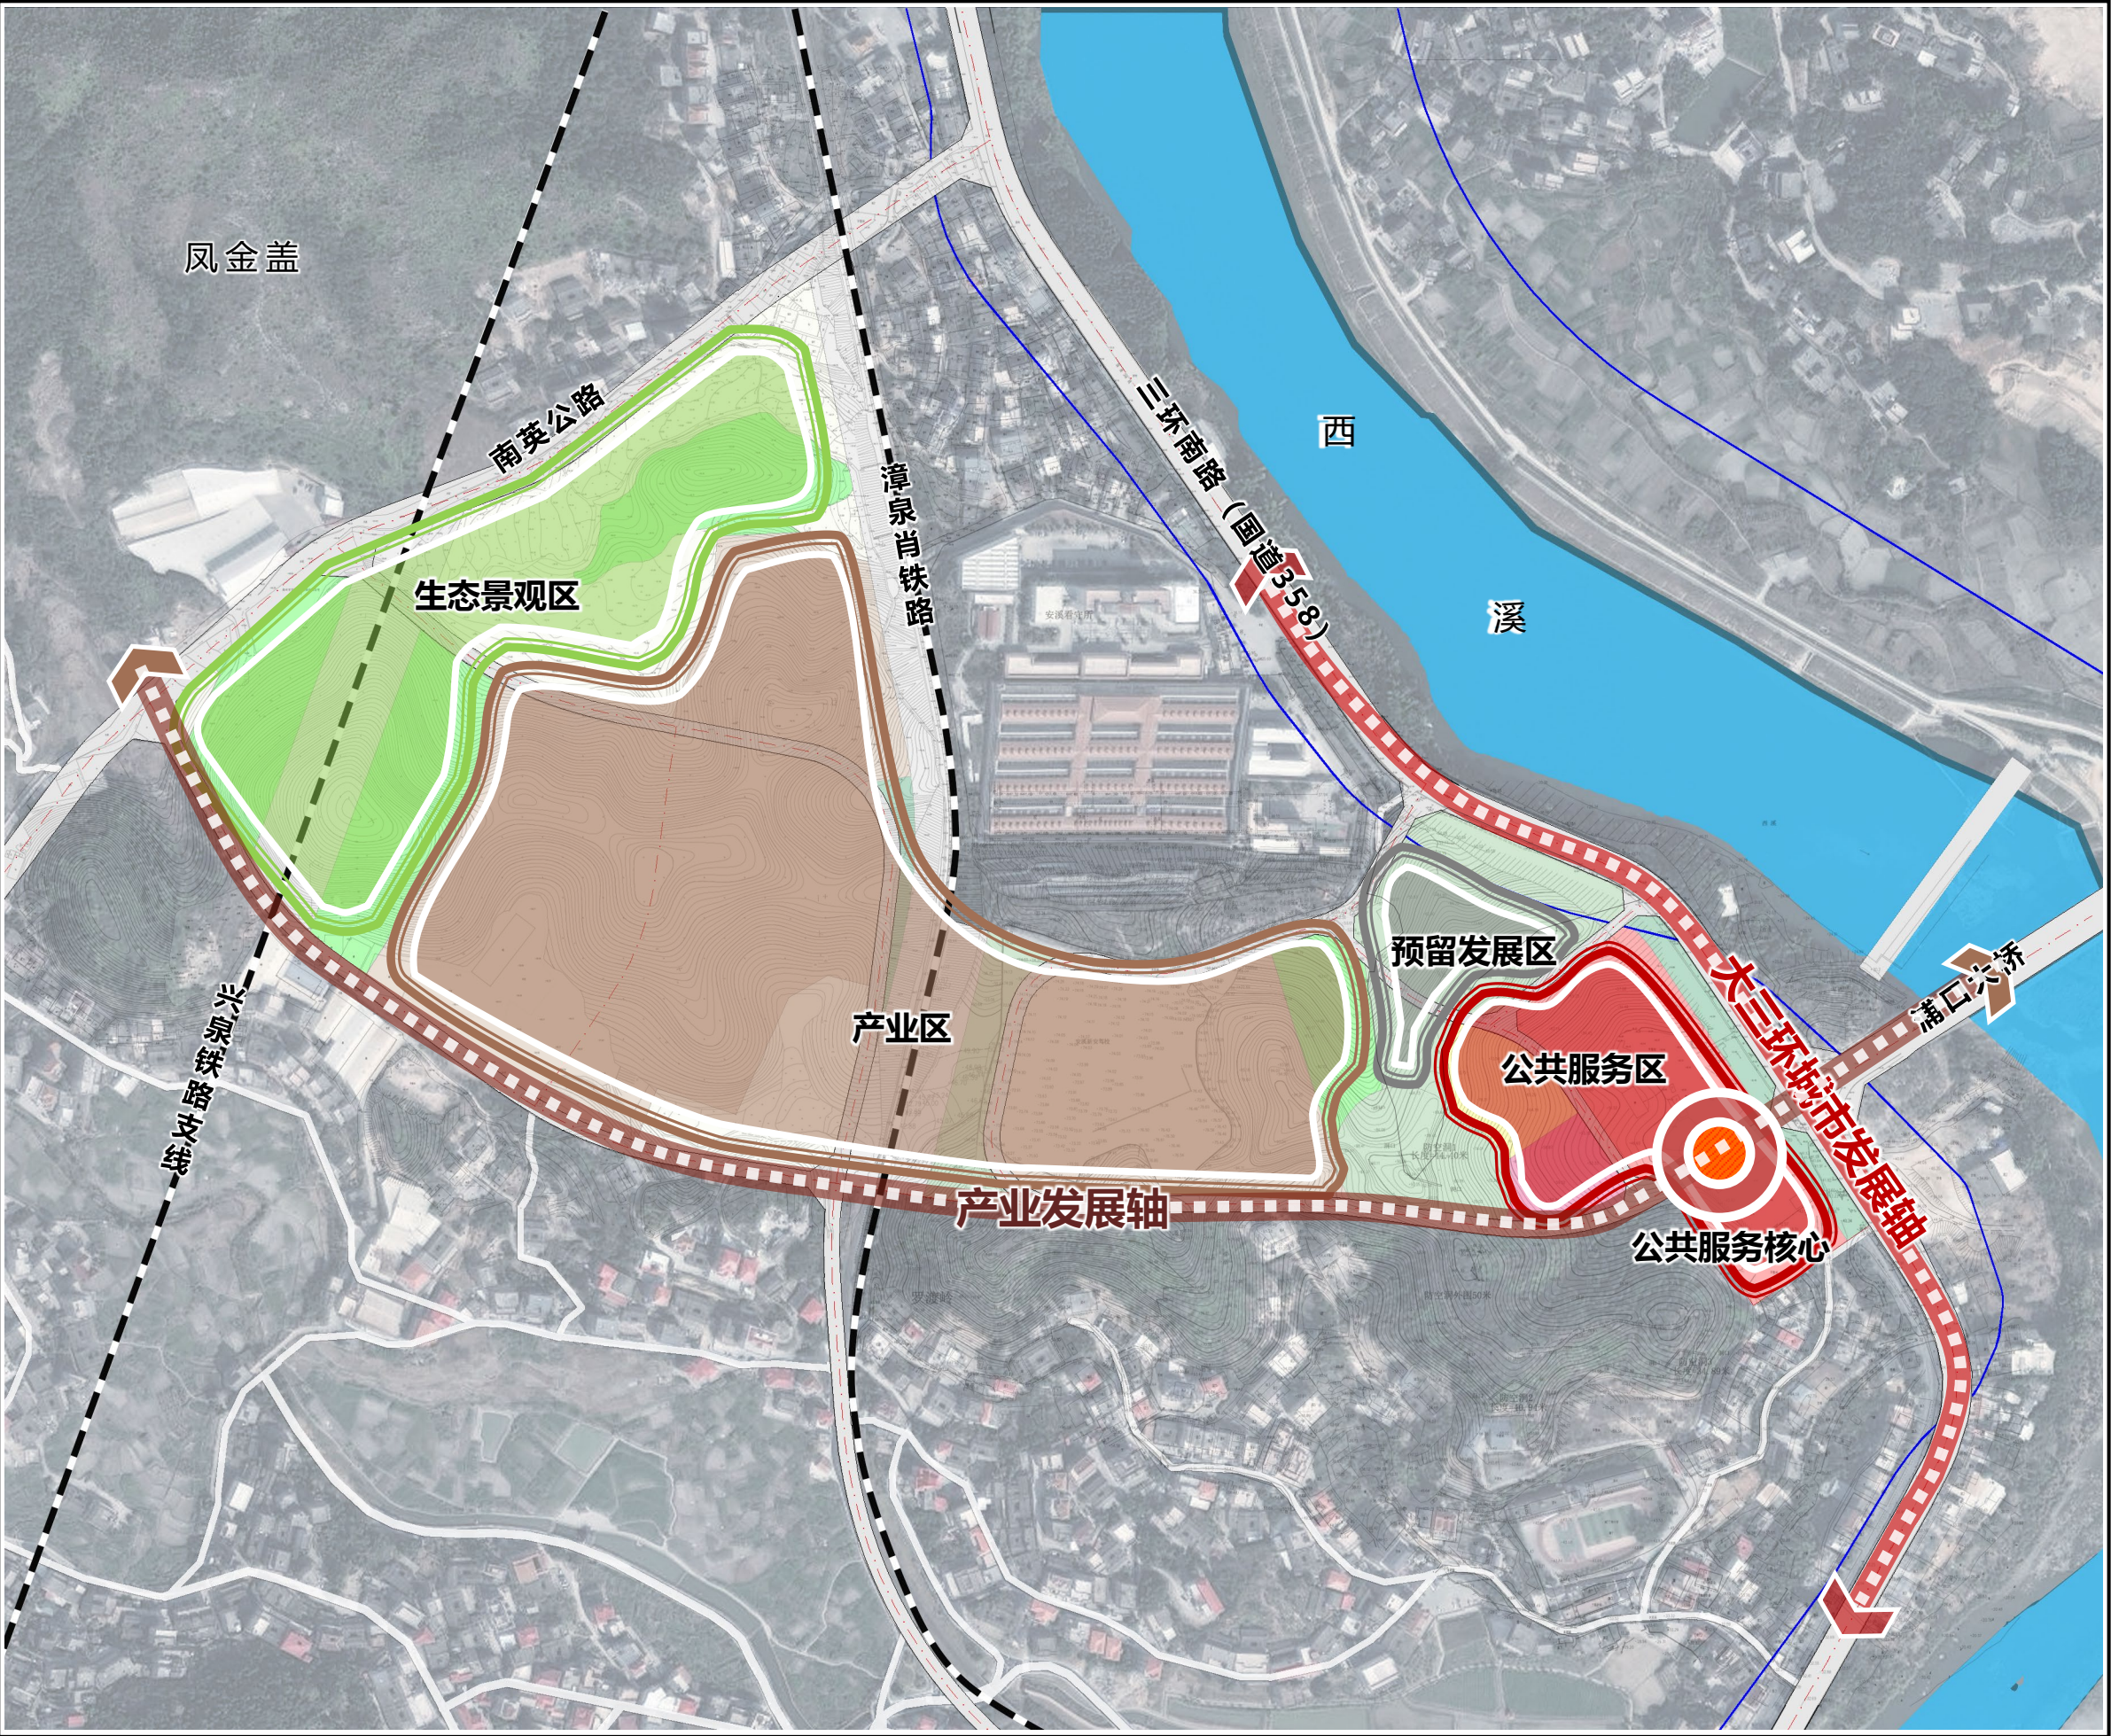

安溪县经兜智能创新产业园控制性详细规划

土地利用规划图

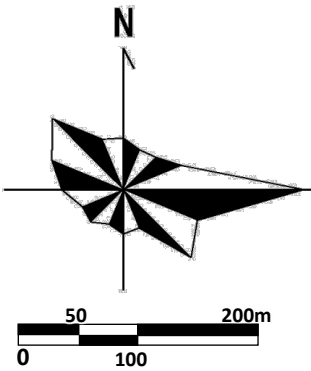
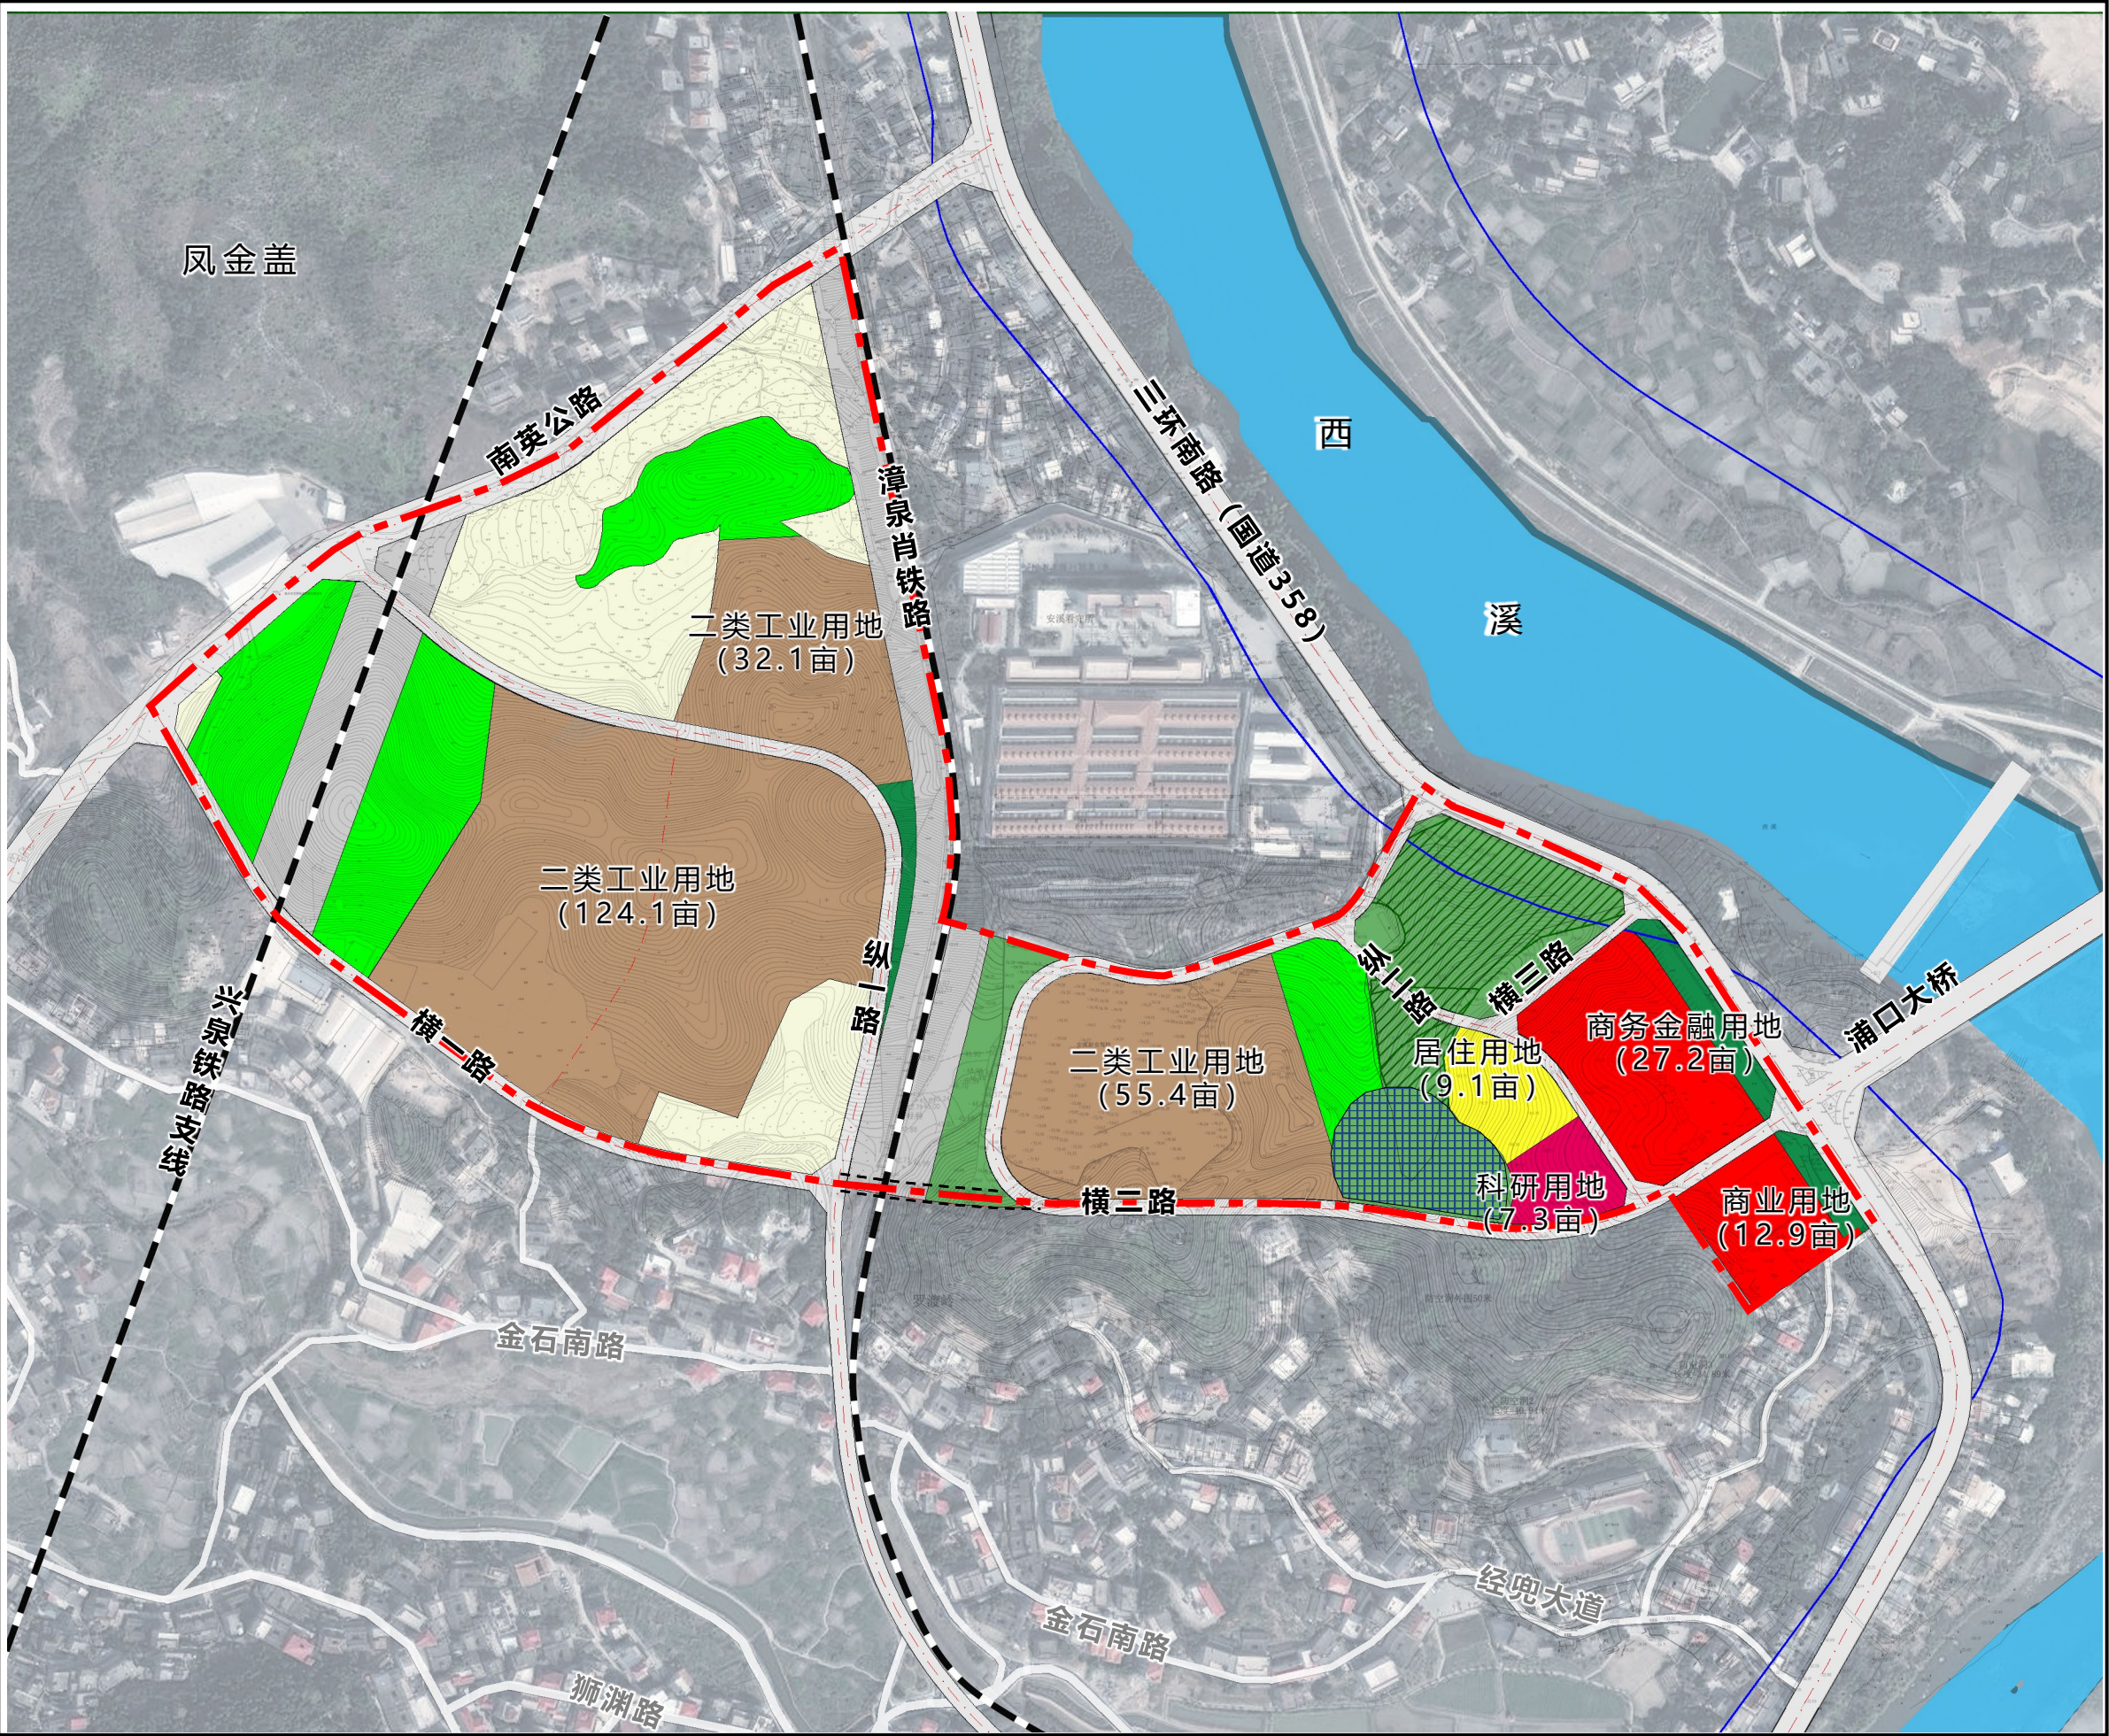


图例

- 居住用地
- 科研用地
- 商业用地
- 商务金融用地
- 二类工业用地
- 公园绿地
- 防护绿地
- 铁路用地
- 地下人民防空设施保护范围
- 坑塘水面
- 稳定耕地
- 林地
- 林地 (生态公益林)
- 城镇道路用地
- 西溪生态保护蓝线
- 铁路
- 规划范围

安溪县经兜智能创新产业园控制性详细规划

公共配套设施规划图

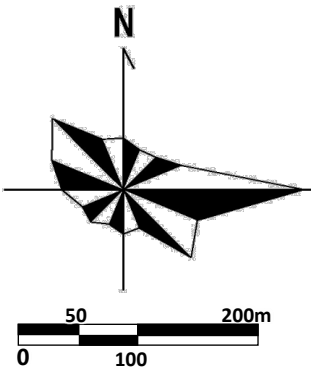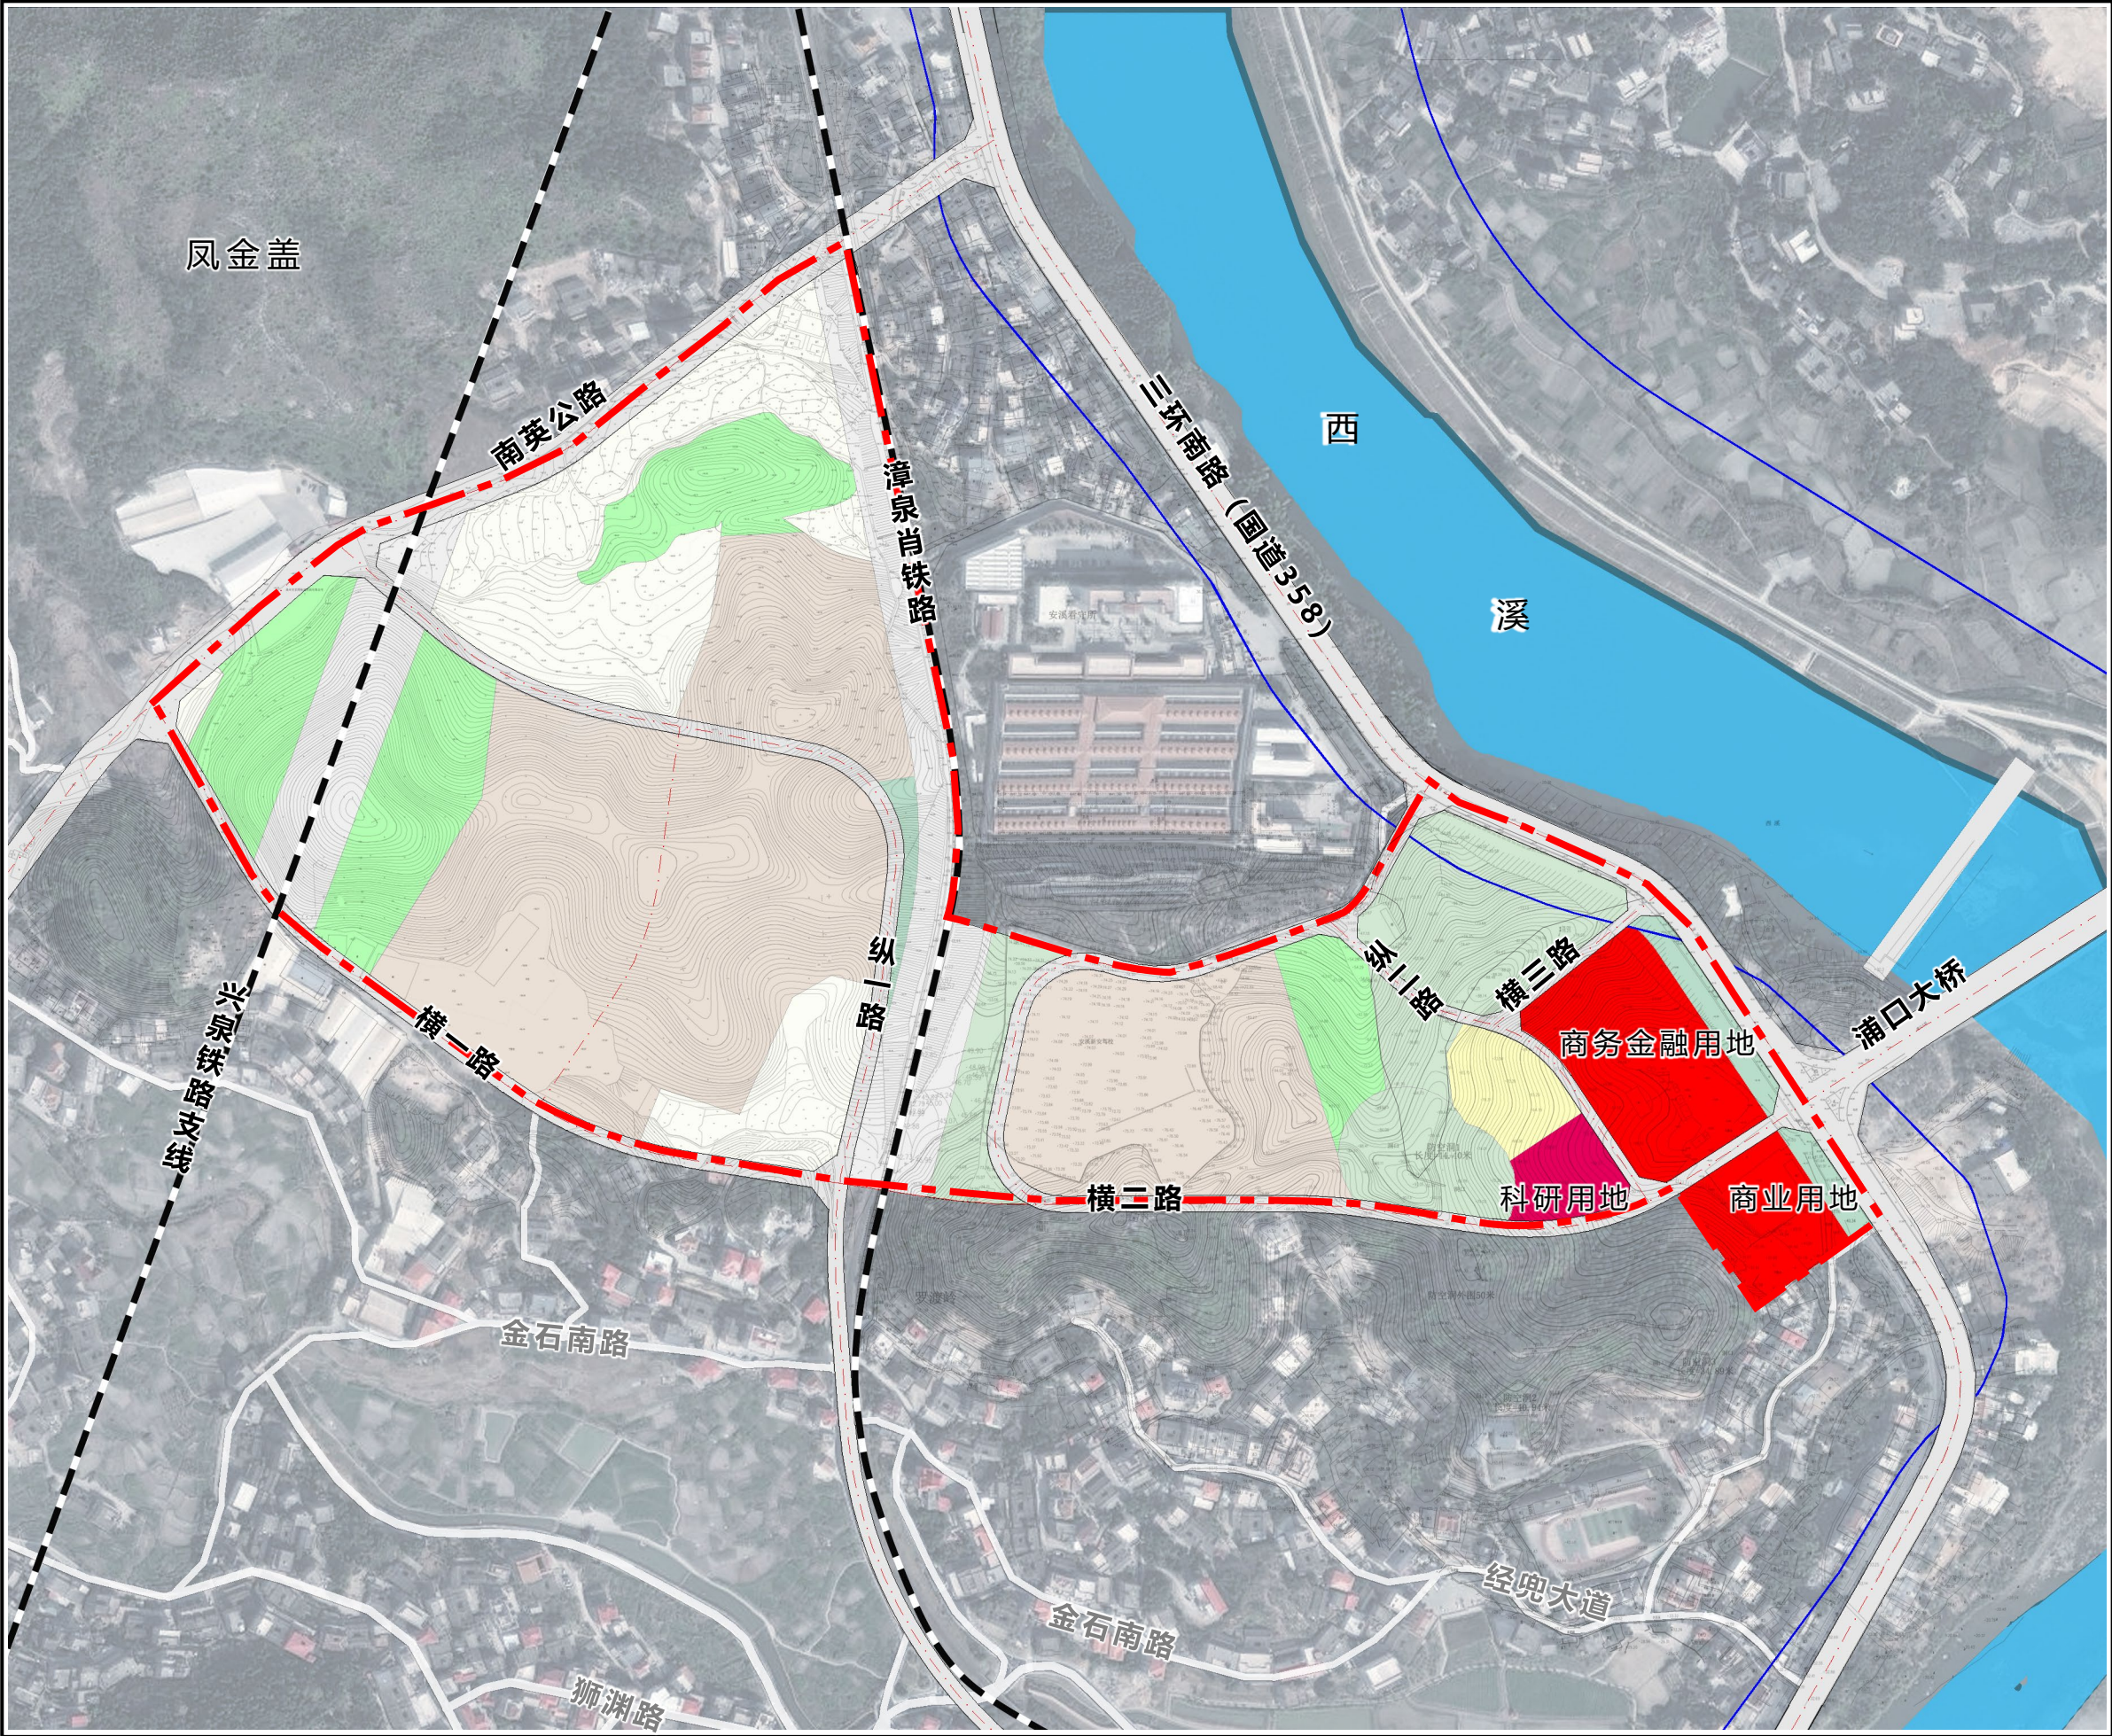


图例


- 科研用地
- 商业用地
- 商务金融用地
- 城镇道路用地
- 西溪生态保护蓝线
- 铁路
- 规划范围

安溪县经兜智能创新产业园控制性详细规划

绿地、景观风貌及慢行系统规划图


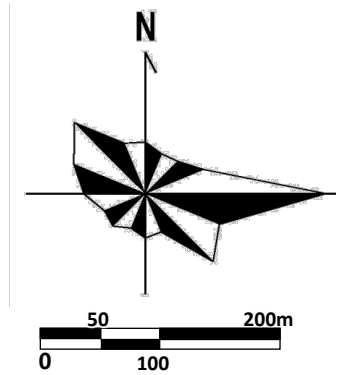


- | | |
|---|----------|
|  | 防护绿地 |
|  | 稳定耕地 |
|  | 林地 |
|  | 山水通廊 |
|  | 生态景观轴线 |
|  | 城市景观轴线 |
|  | 生态景观节点 |
|  | 城市景观节点 |
|  | 慢行道路 |
|  | 自行车租赁点 |
|  | 西溪生态保护蓝线 |
|  | 铁路 |
|  | 规划范围 |

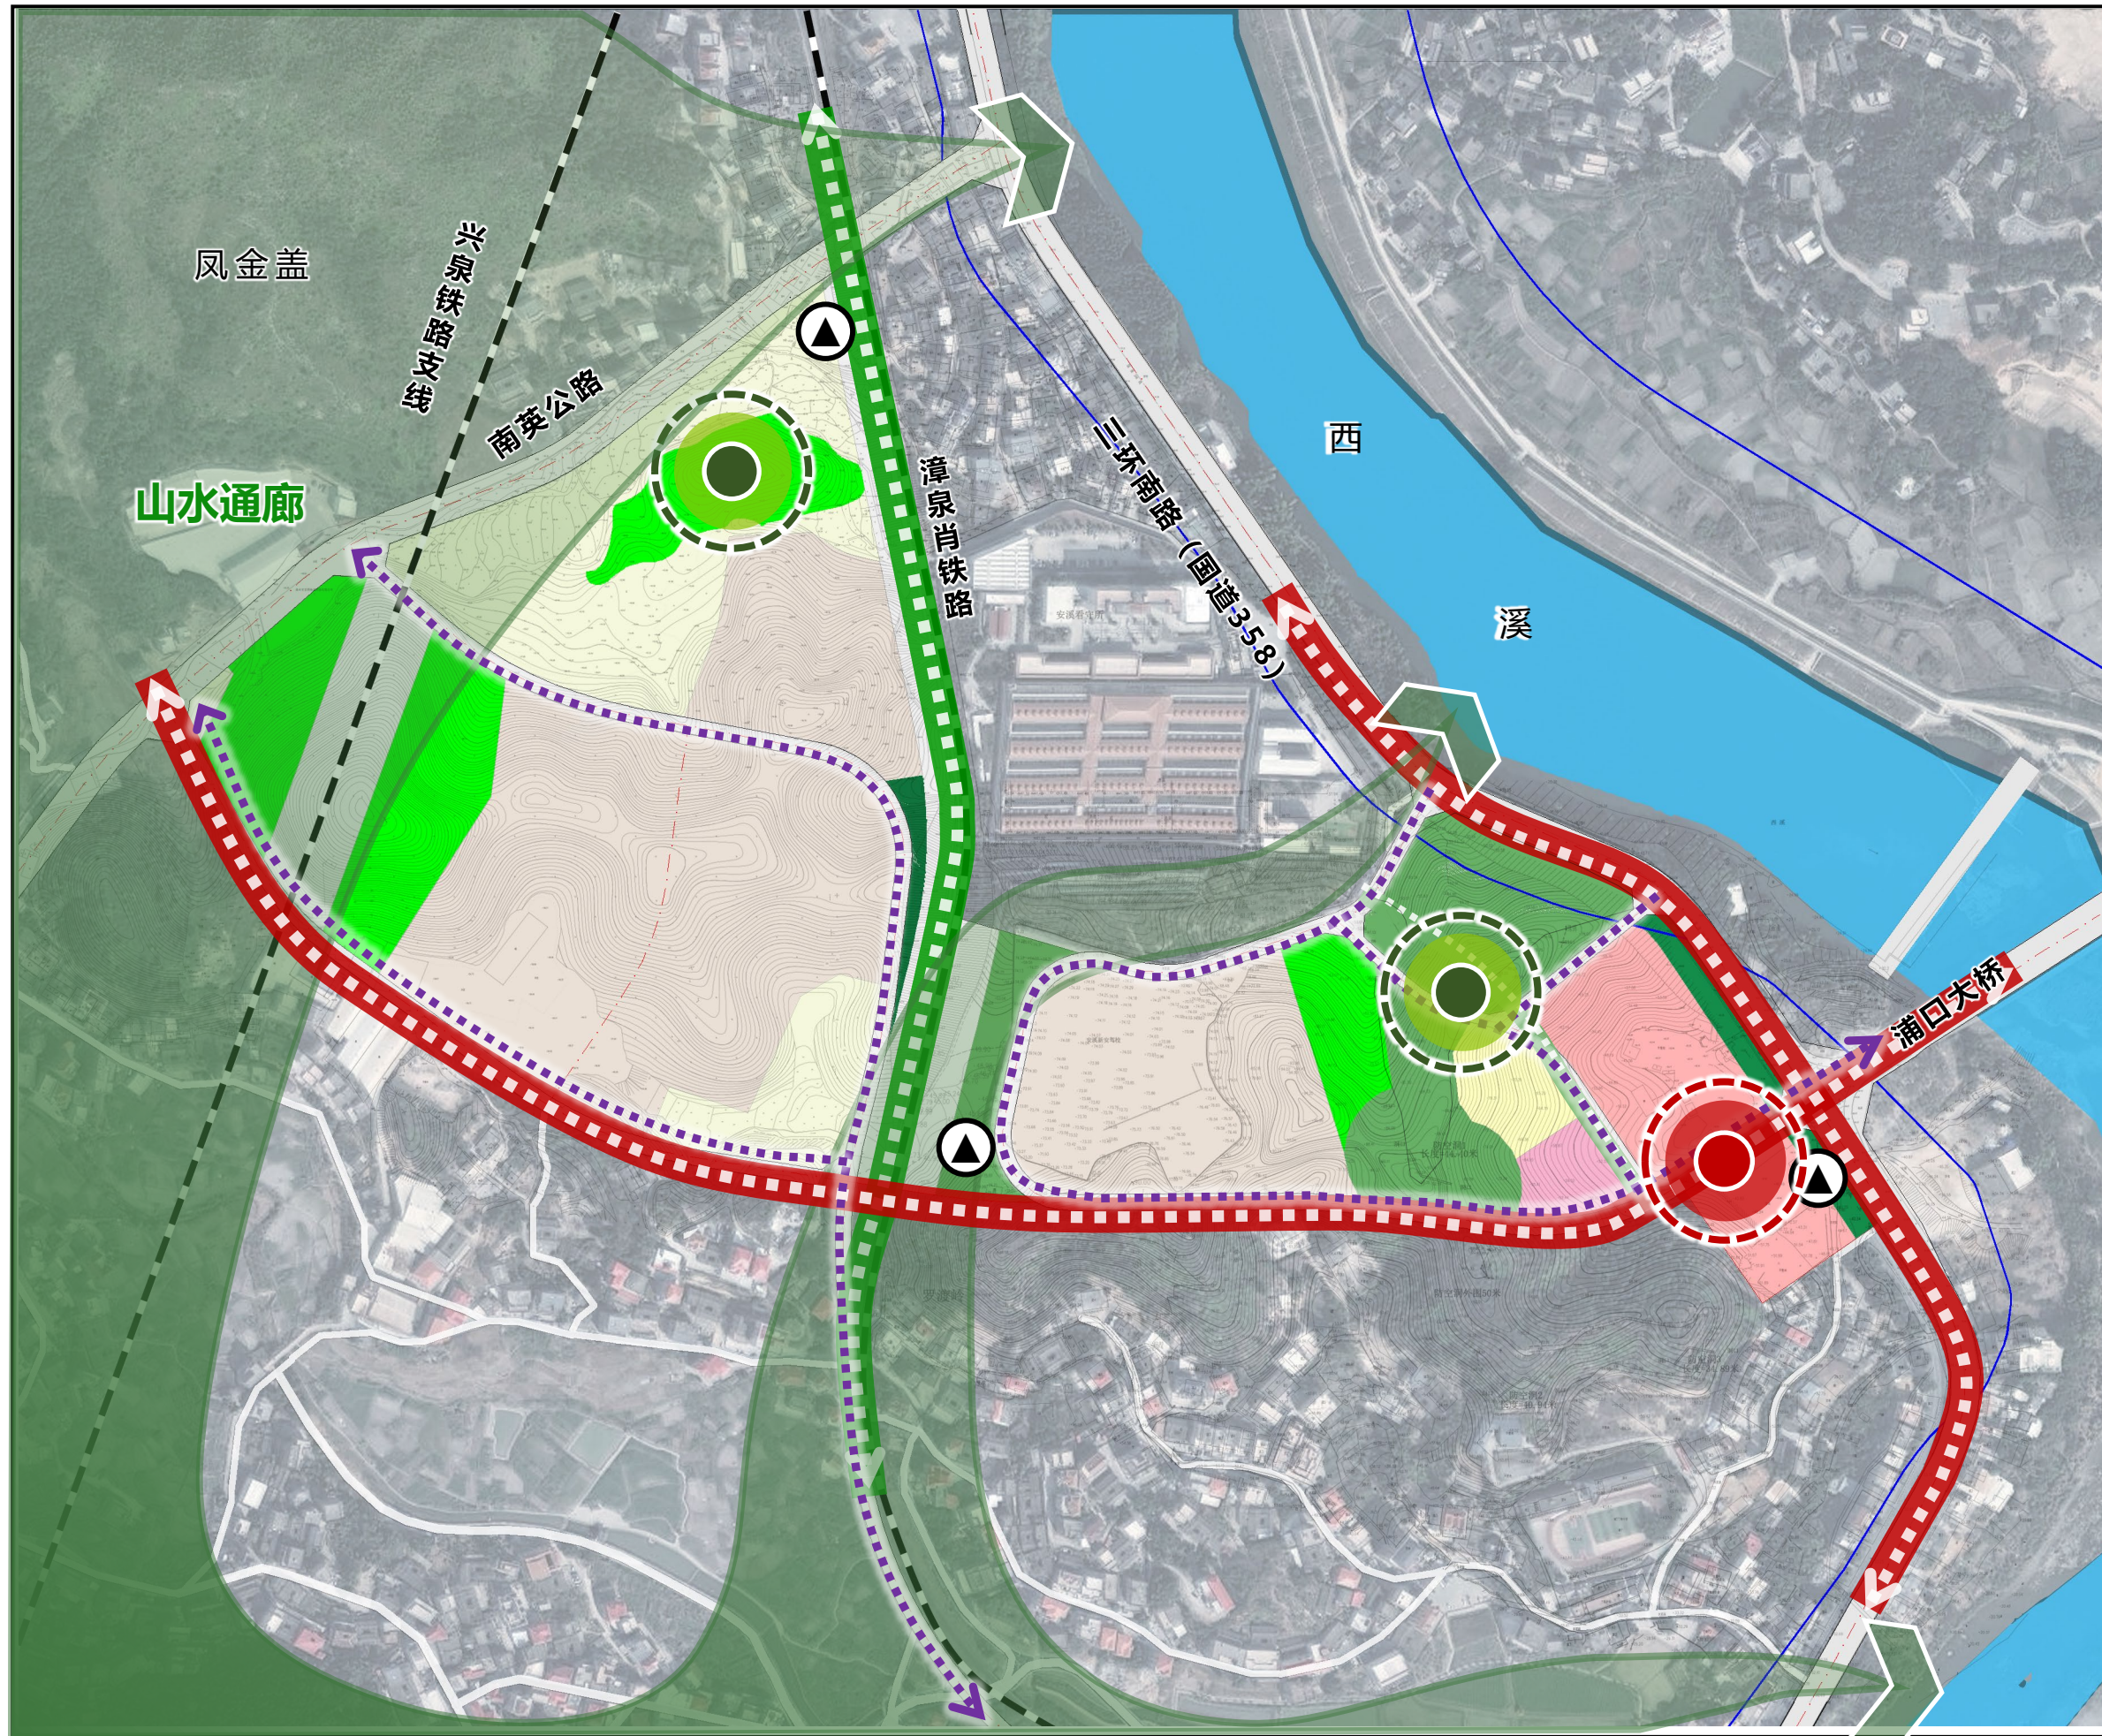

安溪县经兜智能创新产业园控制性详细规划

道路交通规划图

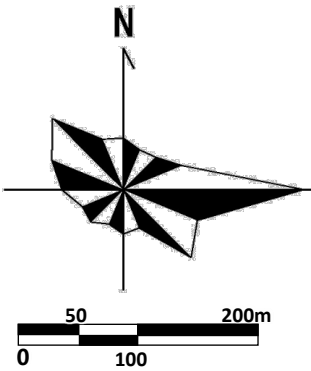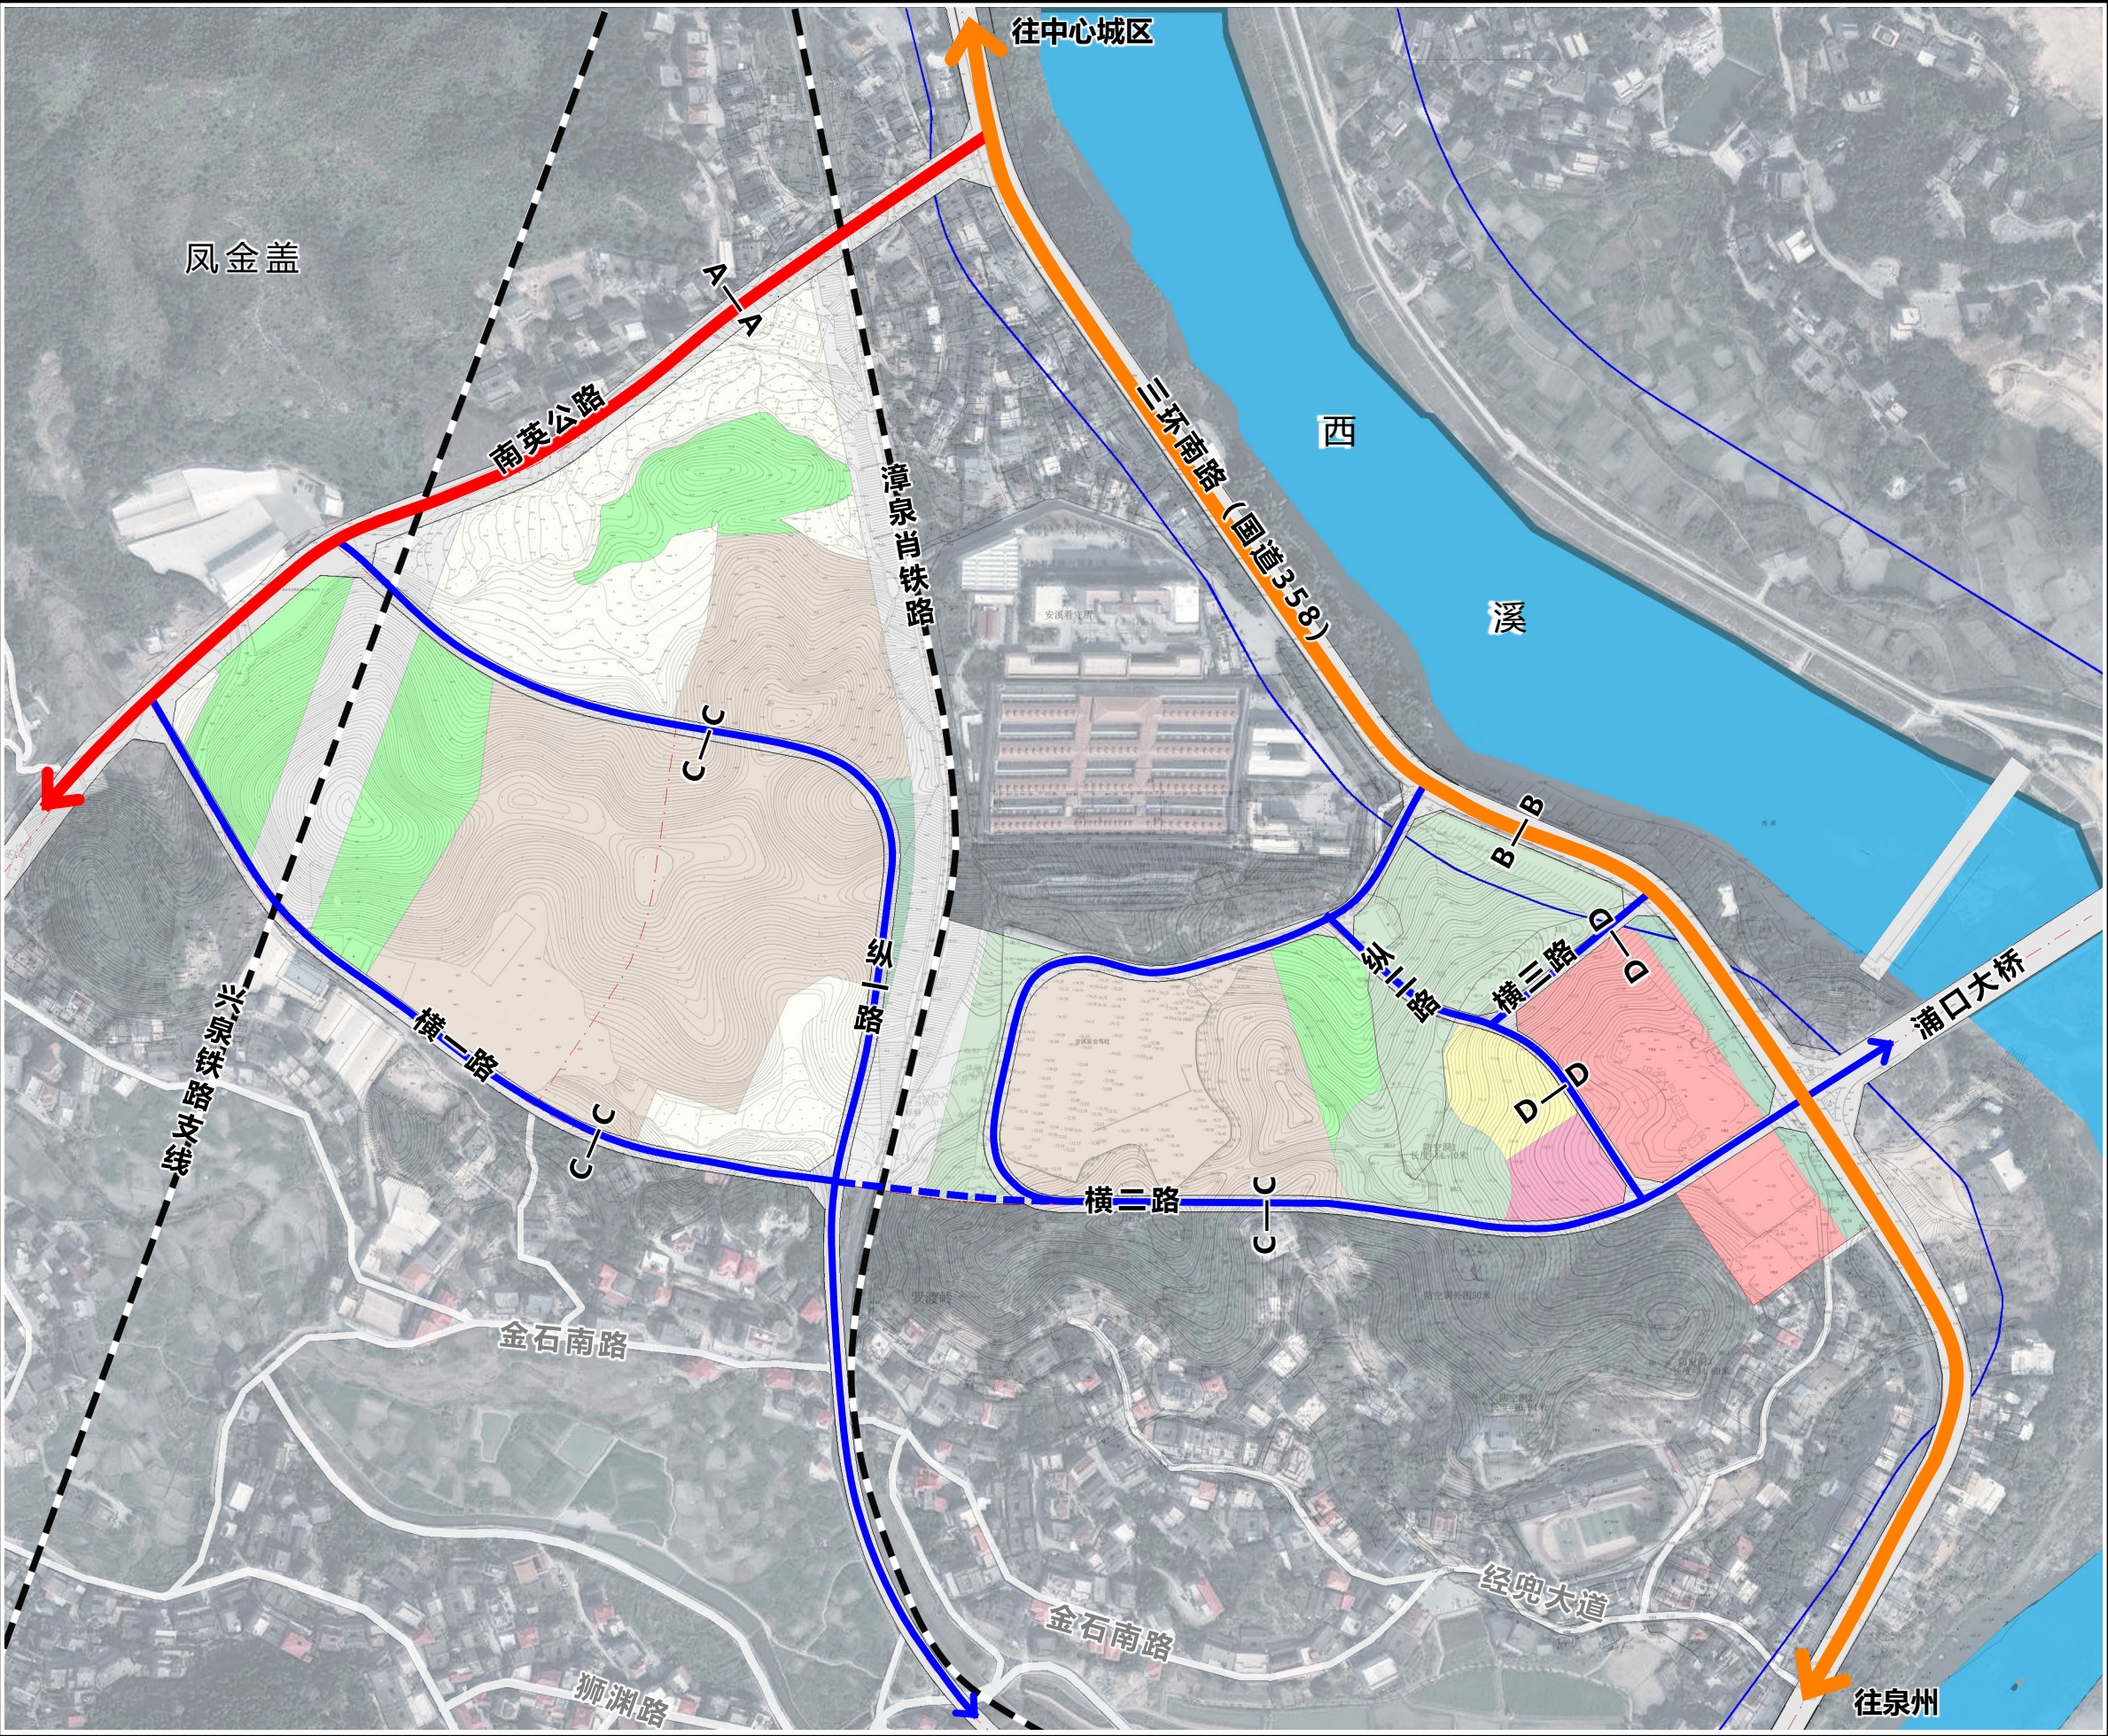

图例

- 城市主干路
- 城市次干路
- 城市支路
- A-A 道路断面类型
- 村道
- 铁路
- 规划范围