


安溪县城厢镇码头村顶码溪东角落统建区勘测定界图

2775.597-39613.683

同意红线范围内土地作为安溪县城厢镇2026年度第二批农用地转用报批用地范围

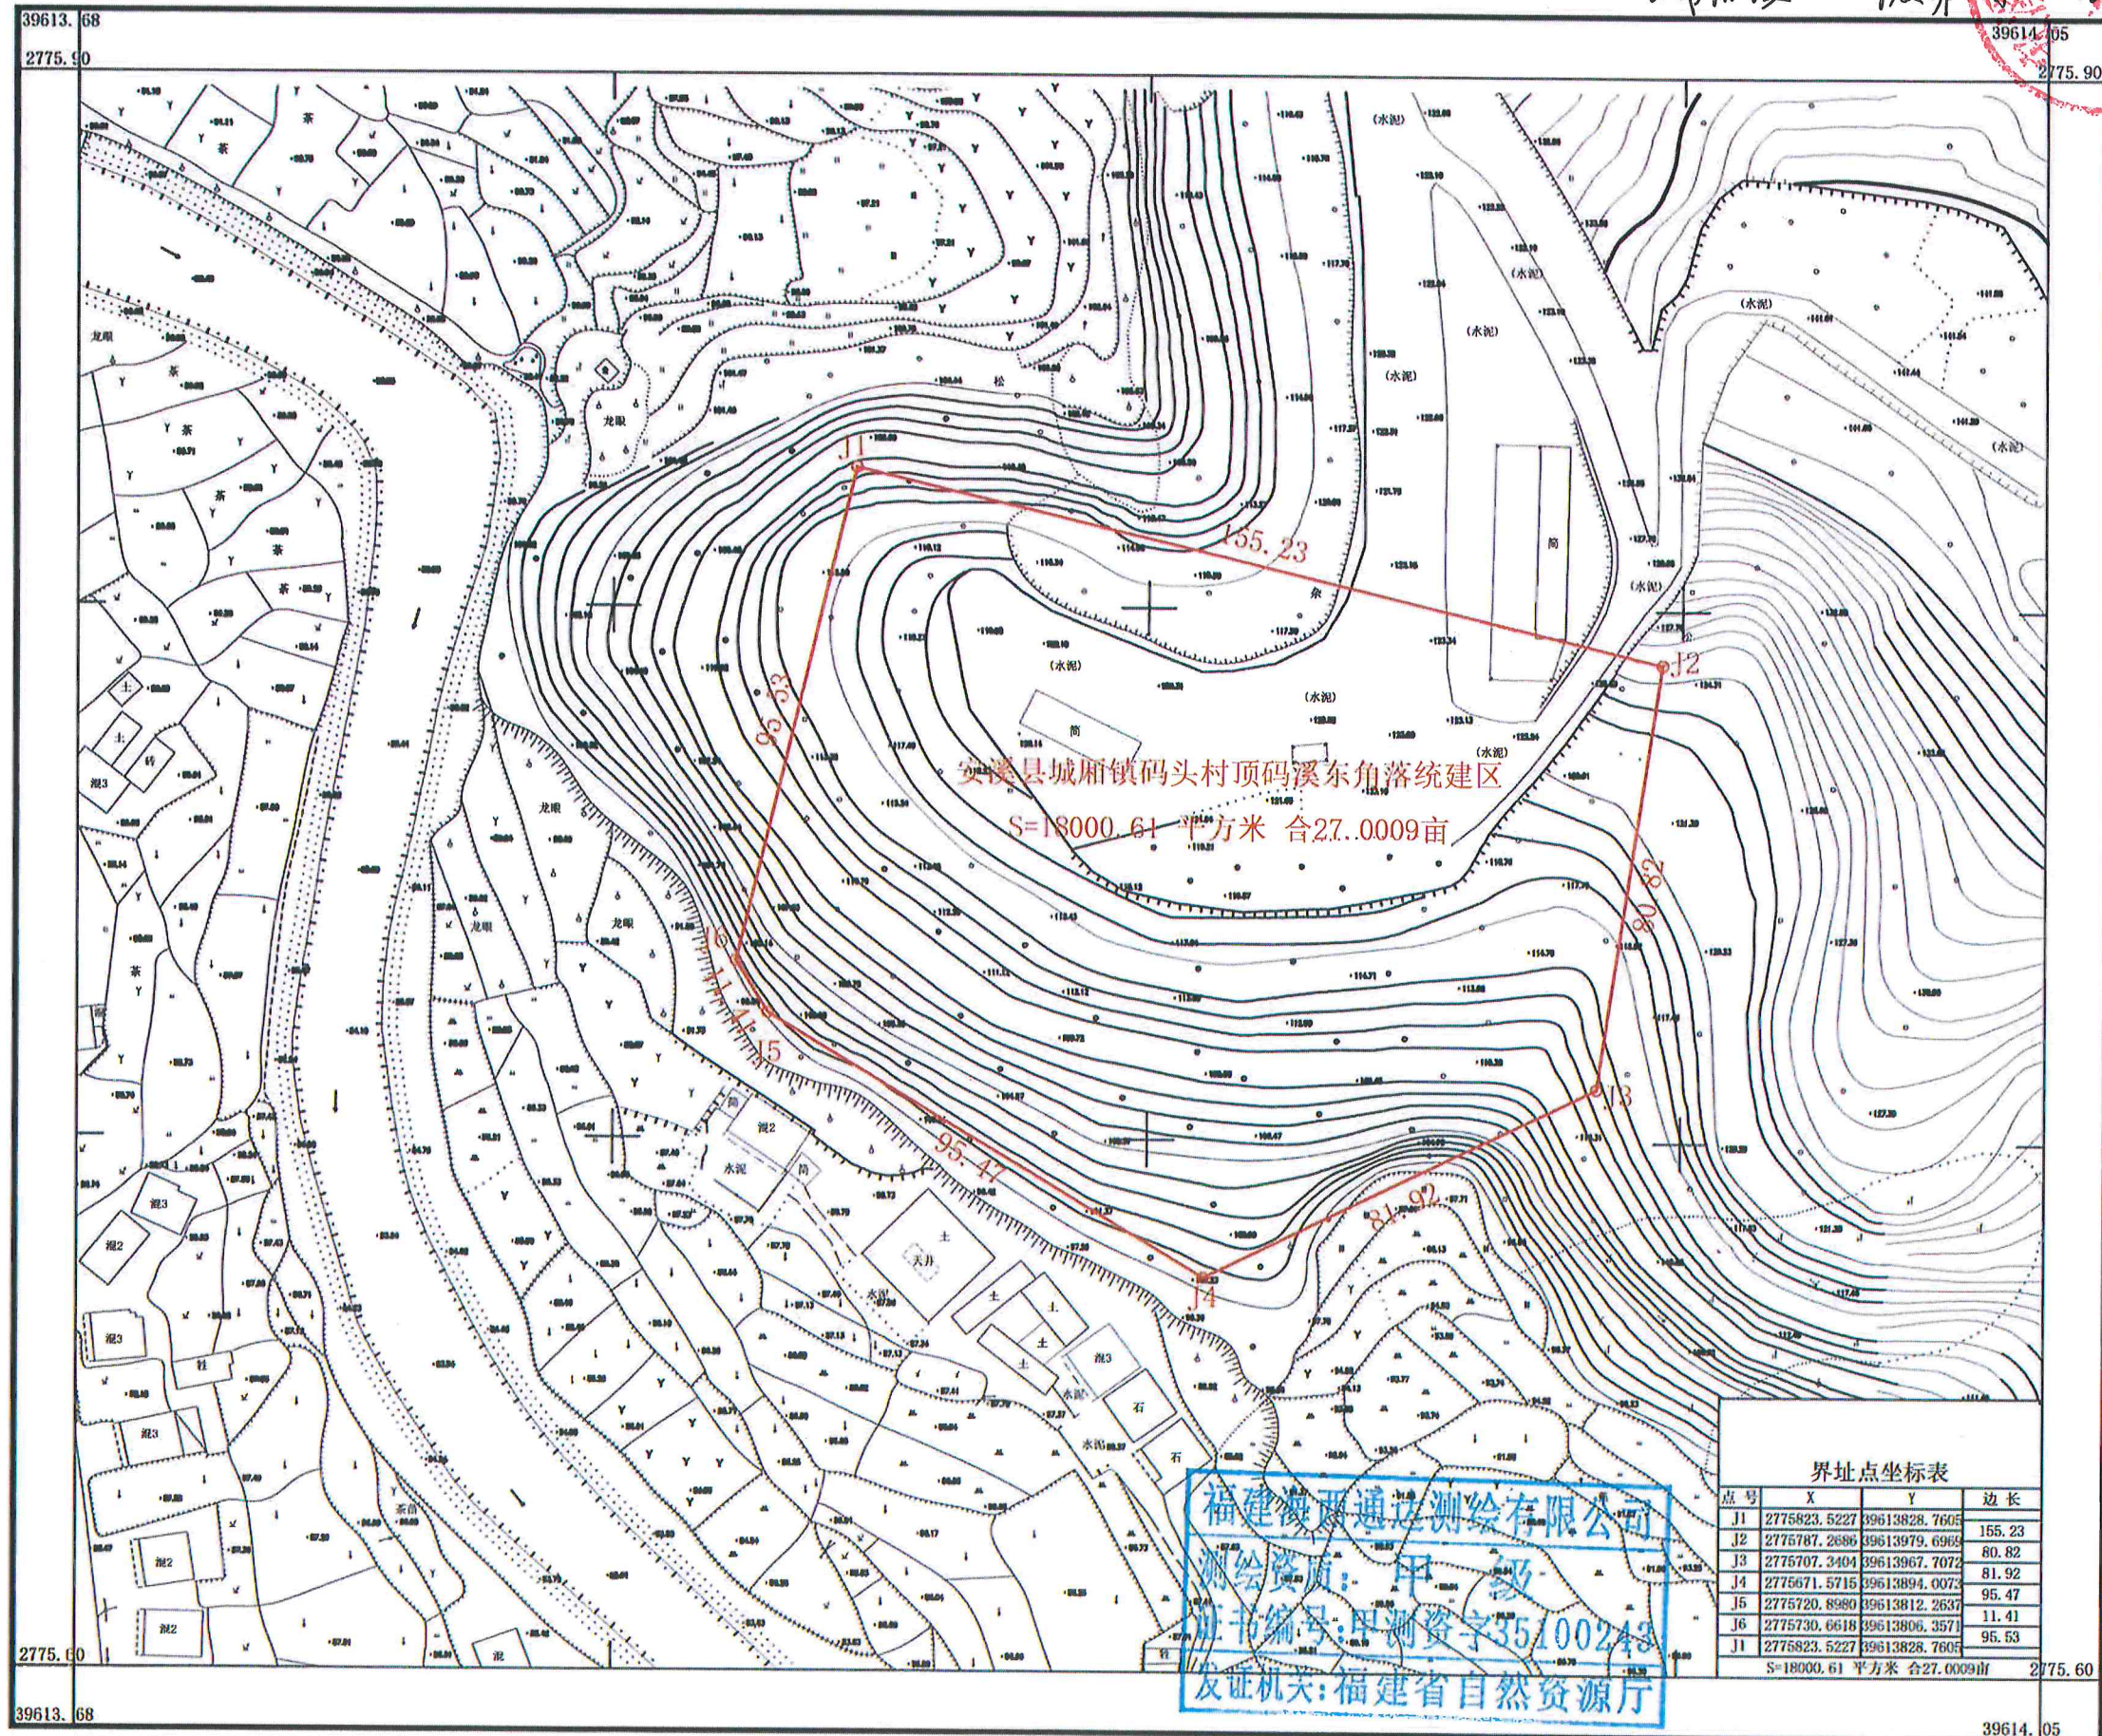

福建海西通达测绘有限公司

2000国家大地坐标系，中央子午线117.
1985国家高程基准，等高距为1米。
2017年版图式。
2025年07月数字化制图。

1:1000

测量员：廖承敏 绘图员：韩盛建 检查员：赖小红