

个人建房申请位置勘测定界图


官桥镇 内村 村 6 组， 建房申请人：肖建强

2024年11月10日

现有旧房情况 (翻扩建用)	产权人	旧房位置		面积	层数	结构	建设时间	办证、审批情况（或村用地证明）				备注	
	肖建强	过溪39号		181	1	破	1994年	1994年办证:181m²					
	合计												
建房申请情况	户主	本村集体成员人口	申请位置	与原房屋产权人关系	旧房分得面积	申请占地面积	申请宅基地面积	地类	层数	相邻房主	间距	备注	
	肖建强	1	同上		181	110	128	翻128	3	肖伙美 肖明福	4.82 7.18		

备注：①单位：M. m²，②蓝色线为现有旧房范围（标注尺寸和周边间距），不同结构或不同建设时间分别注明面积，③红色线为拟申请建房范围（标注尺寸和周边间距），④以下宗地图剪切贴在申请表上。

内村 村 6 组：户主：肖建强， 宗地图（编号：

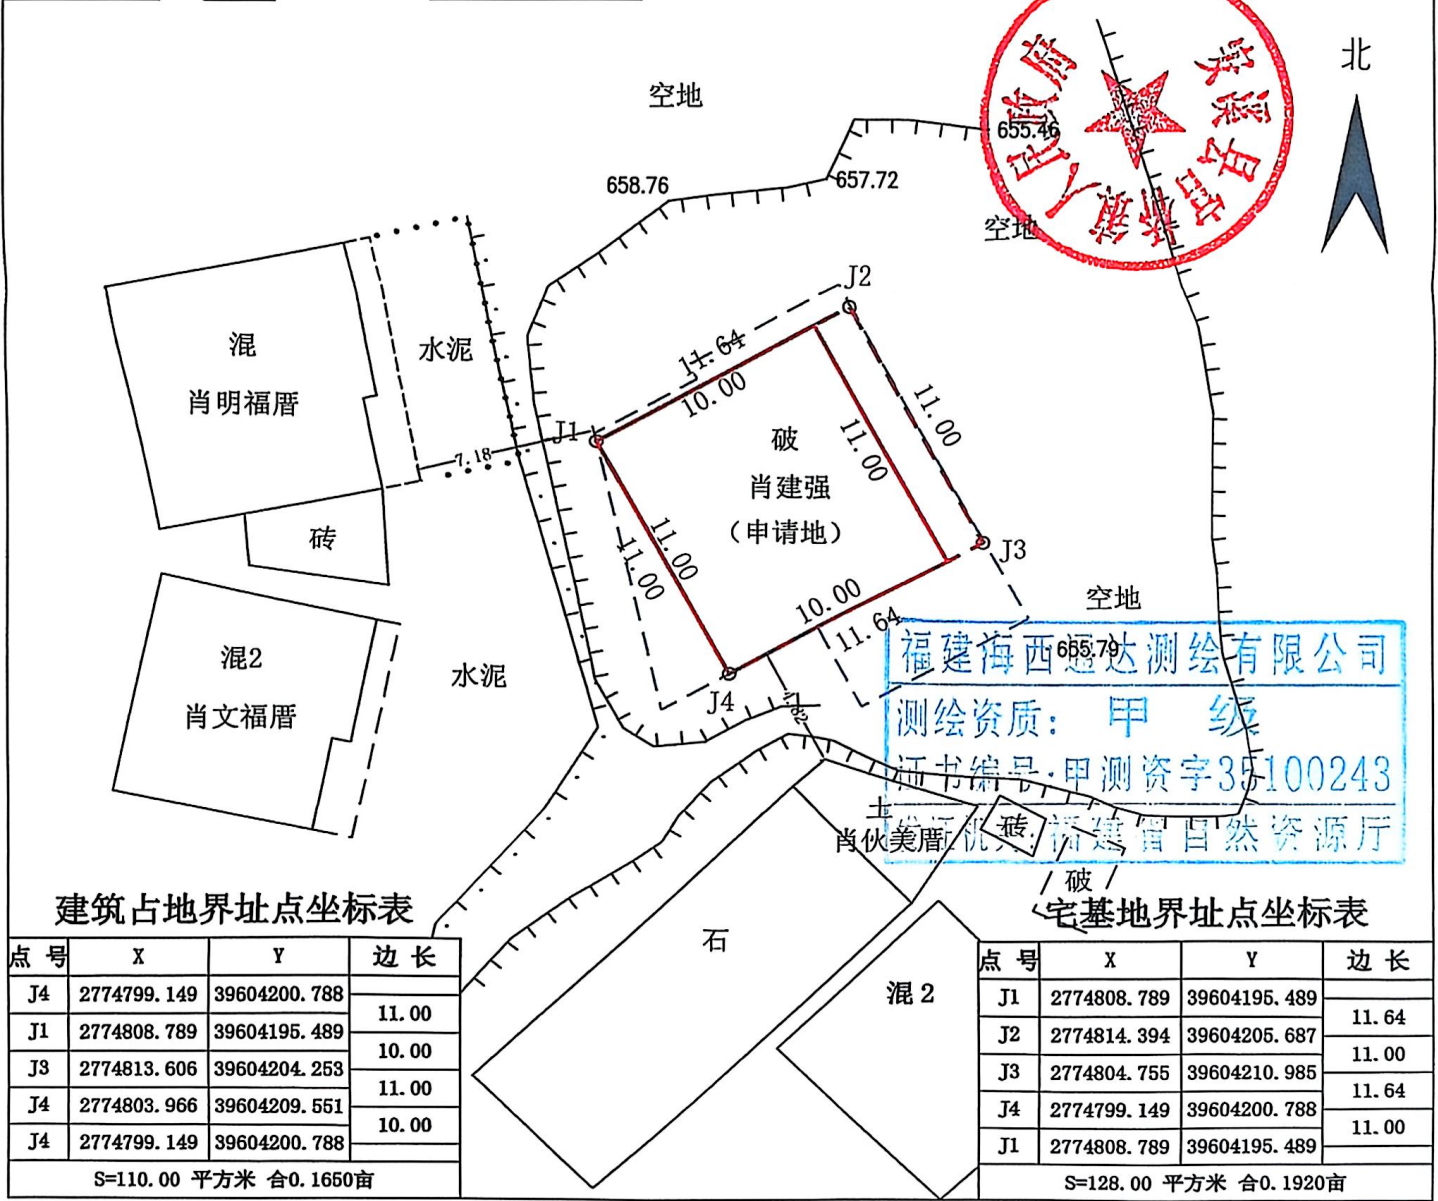

福建海西通达测绘有限公司

2000国家大地坐标系

1:300

测绘员：王锋华 电话：15959500990