

个人建房申请位置勘测定界图


官桥镇 草坂 村 7 组， 建房申请人：王泽南

2024年11月23日

现有旧房情况 (翻扩建用)	产权人		旧房位置		面积	层数	结构	建设时间	办证、审批情况（或村用地证明）				备注
	王尧舜		草坂666号		144.4	1	砖	1993年	安集建(93)字第0221277号:144.4m²				
	王泽泉 王泽南		草坂666号		242.6	1	混	1997年	1997年申请表:100m²				
	合计				387.0								
建房申请情况	户主	本村集体成员人口	申请位置	与原房屋产权人关系	旧房分得面积	申请占地面积	申请宅基地面积	地类	层数	相邻房主	间距	备注	
	王泽南	3	同上	父子	193.5	120	140	翻建112空地28	3	王森龙 王森辉 王和宝	1.0 1.12 4.79		

备注：①单位：M. m²，②蓝色线为现有旧房范围（标注尺寸和周边间距），不同结构或不同建设时间分别注明面积，③红色线为拟申请建房范围（标注尺寸和周边间距），④以下宗地图剪切贴在申请表上。

草坂 村 7 组：户主：王泽南， 宗地图（编号：）

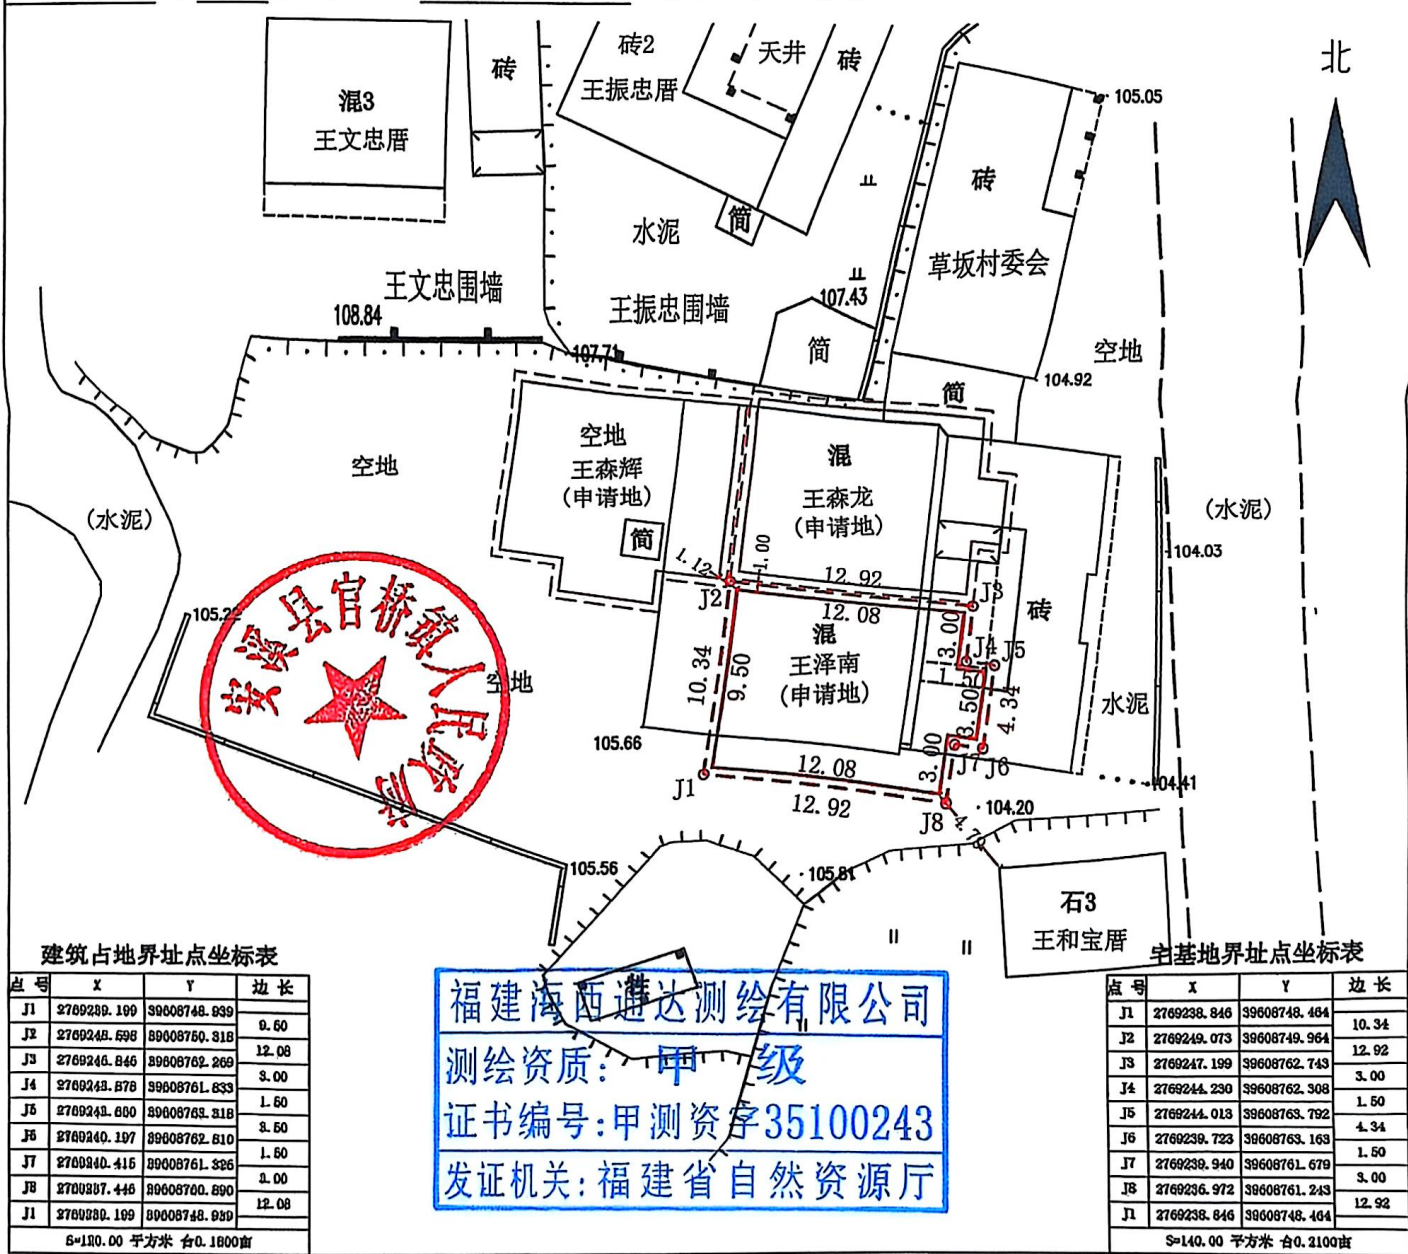

2000国家大地坐标系

1:400

测绘员：王锋华

电话：15959500990