

个人建房申请位置勘测界定图


官桥镇 碧一村 5组， 建房申请人：郭美金

2024年11月15日

现有旧房情况 (翻扩建用)	产权人	旧房位置		面积	层数	结构	建设时间	办证、审批情况(或村用地证明)				备注
	合计											
建房申请情况	户主	本村集体成员人口	申请位置	与原房屋产权人关系	旧房分得面积	申请占地面积	申请宅基地面积	地类	层数	相邻房主	间距	备注
	郭美金	5				85	120	新建	3	郭摇平 郭水宝 郭发家	3.09 0.77 4.85	

备注：①单位：M. m²，②蓝色线为现有旧房范围（标注尺寸和周边间距），不同结构或不同建设时间分别注明面积，③红色线为拟申请建房范围（标注尺寸和周边间距），④以下宗地图剪切贴在申请表上。

碧一村 5组：户主：郭美金， 宗地图（编号：）

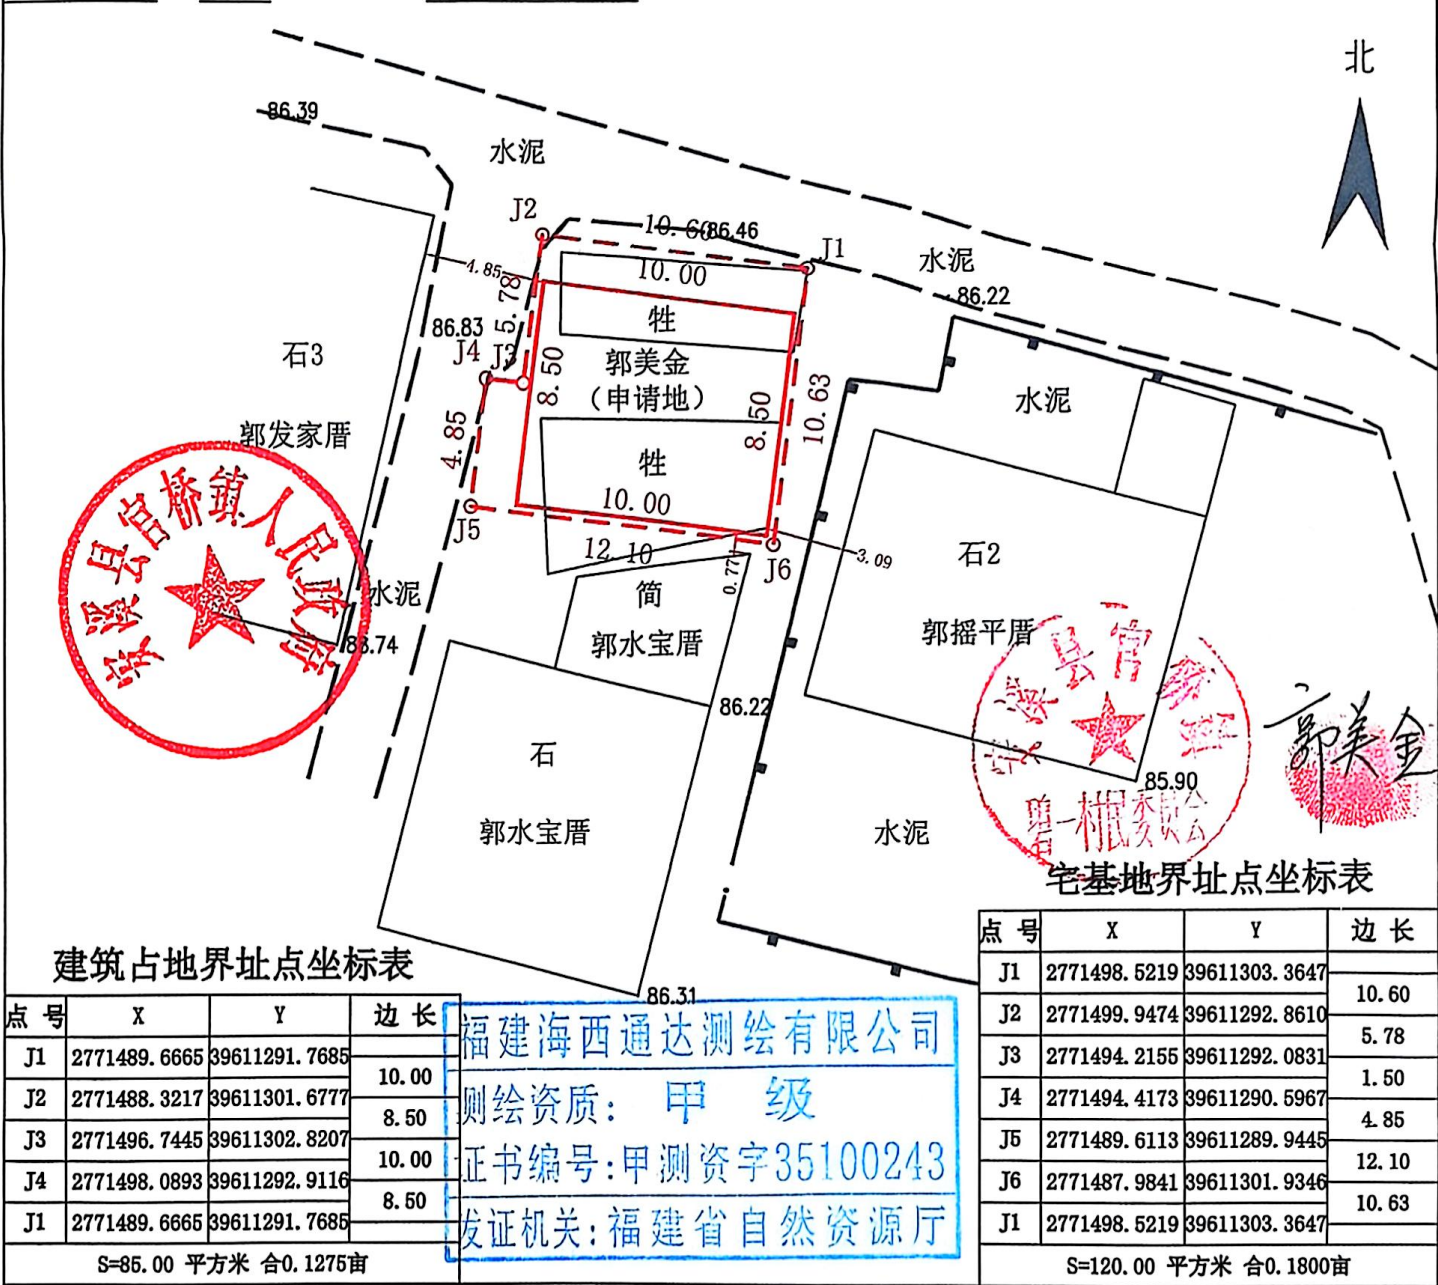

福建海西通达测绘有限公司

2000国家大地坐标系

1:300

测绘员：王锋华 电话：15959500990