

个人建房申请位置勘测定界图

官桥镇 燎原 村 3 组, 建房申请人: 龚志阳

2025年07月01日


现有旧房情况(翻扩建用)	产权人	旧房位置	面积	层数	结构	建设时间	办证、审批情况(或村用地证明)		备注			
	龚志阳	荆厝角落	90.72	1	石							
	合计											
建房申请情况	户主	本村集体成员人口	申请位置	与原房屋产权人关系	旧房分得面积	申请占地面积	申请宗地面积	地类	层数	相邻房主	间距	备注
	龚志阳	3	荆厝角落	本人	90.72	100.00	127.32	翻85.58 扩41.74	3	龚志强厝 龚国龙厝 龚根平厝	0.47-1.09 1.15-1.53 0.93-1.12	

备注: ①单位: M. m², ②蓝色线为现有旧房范围(标注尺寸和周边间距), 不同结构或不同建设时间分别注明面积, ③红色线为拟申请建房范围(标注尺寸和周边间距), ④以下宗地图剪切贴在申请表上。

燎原 村 3 组:户主: 龚志阳

宗地图(编号: )

北

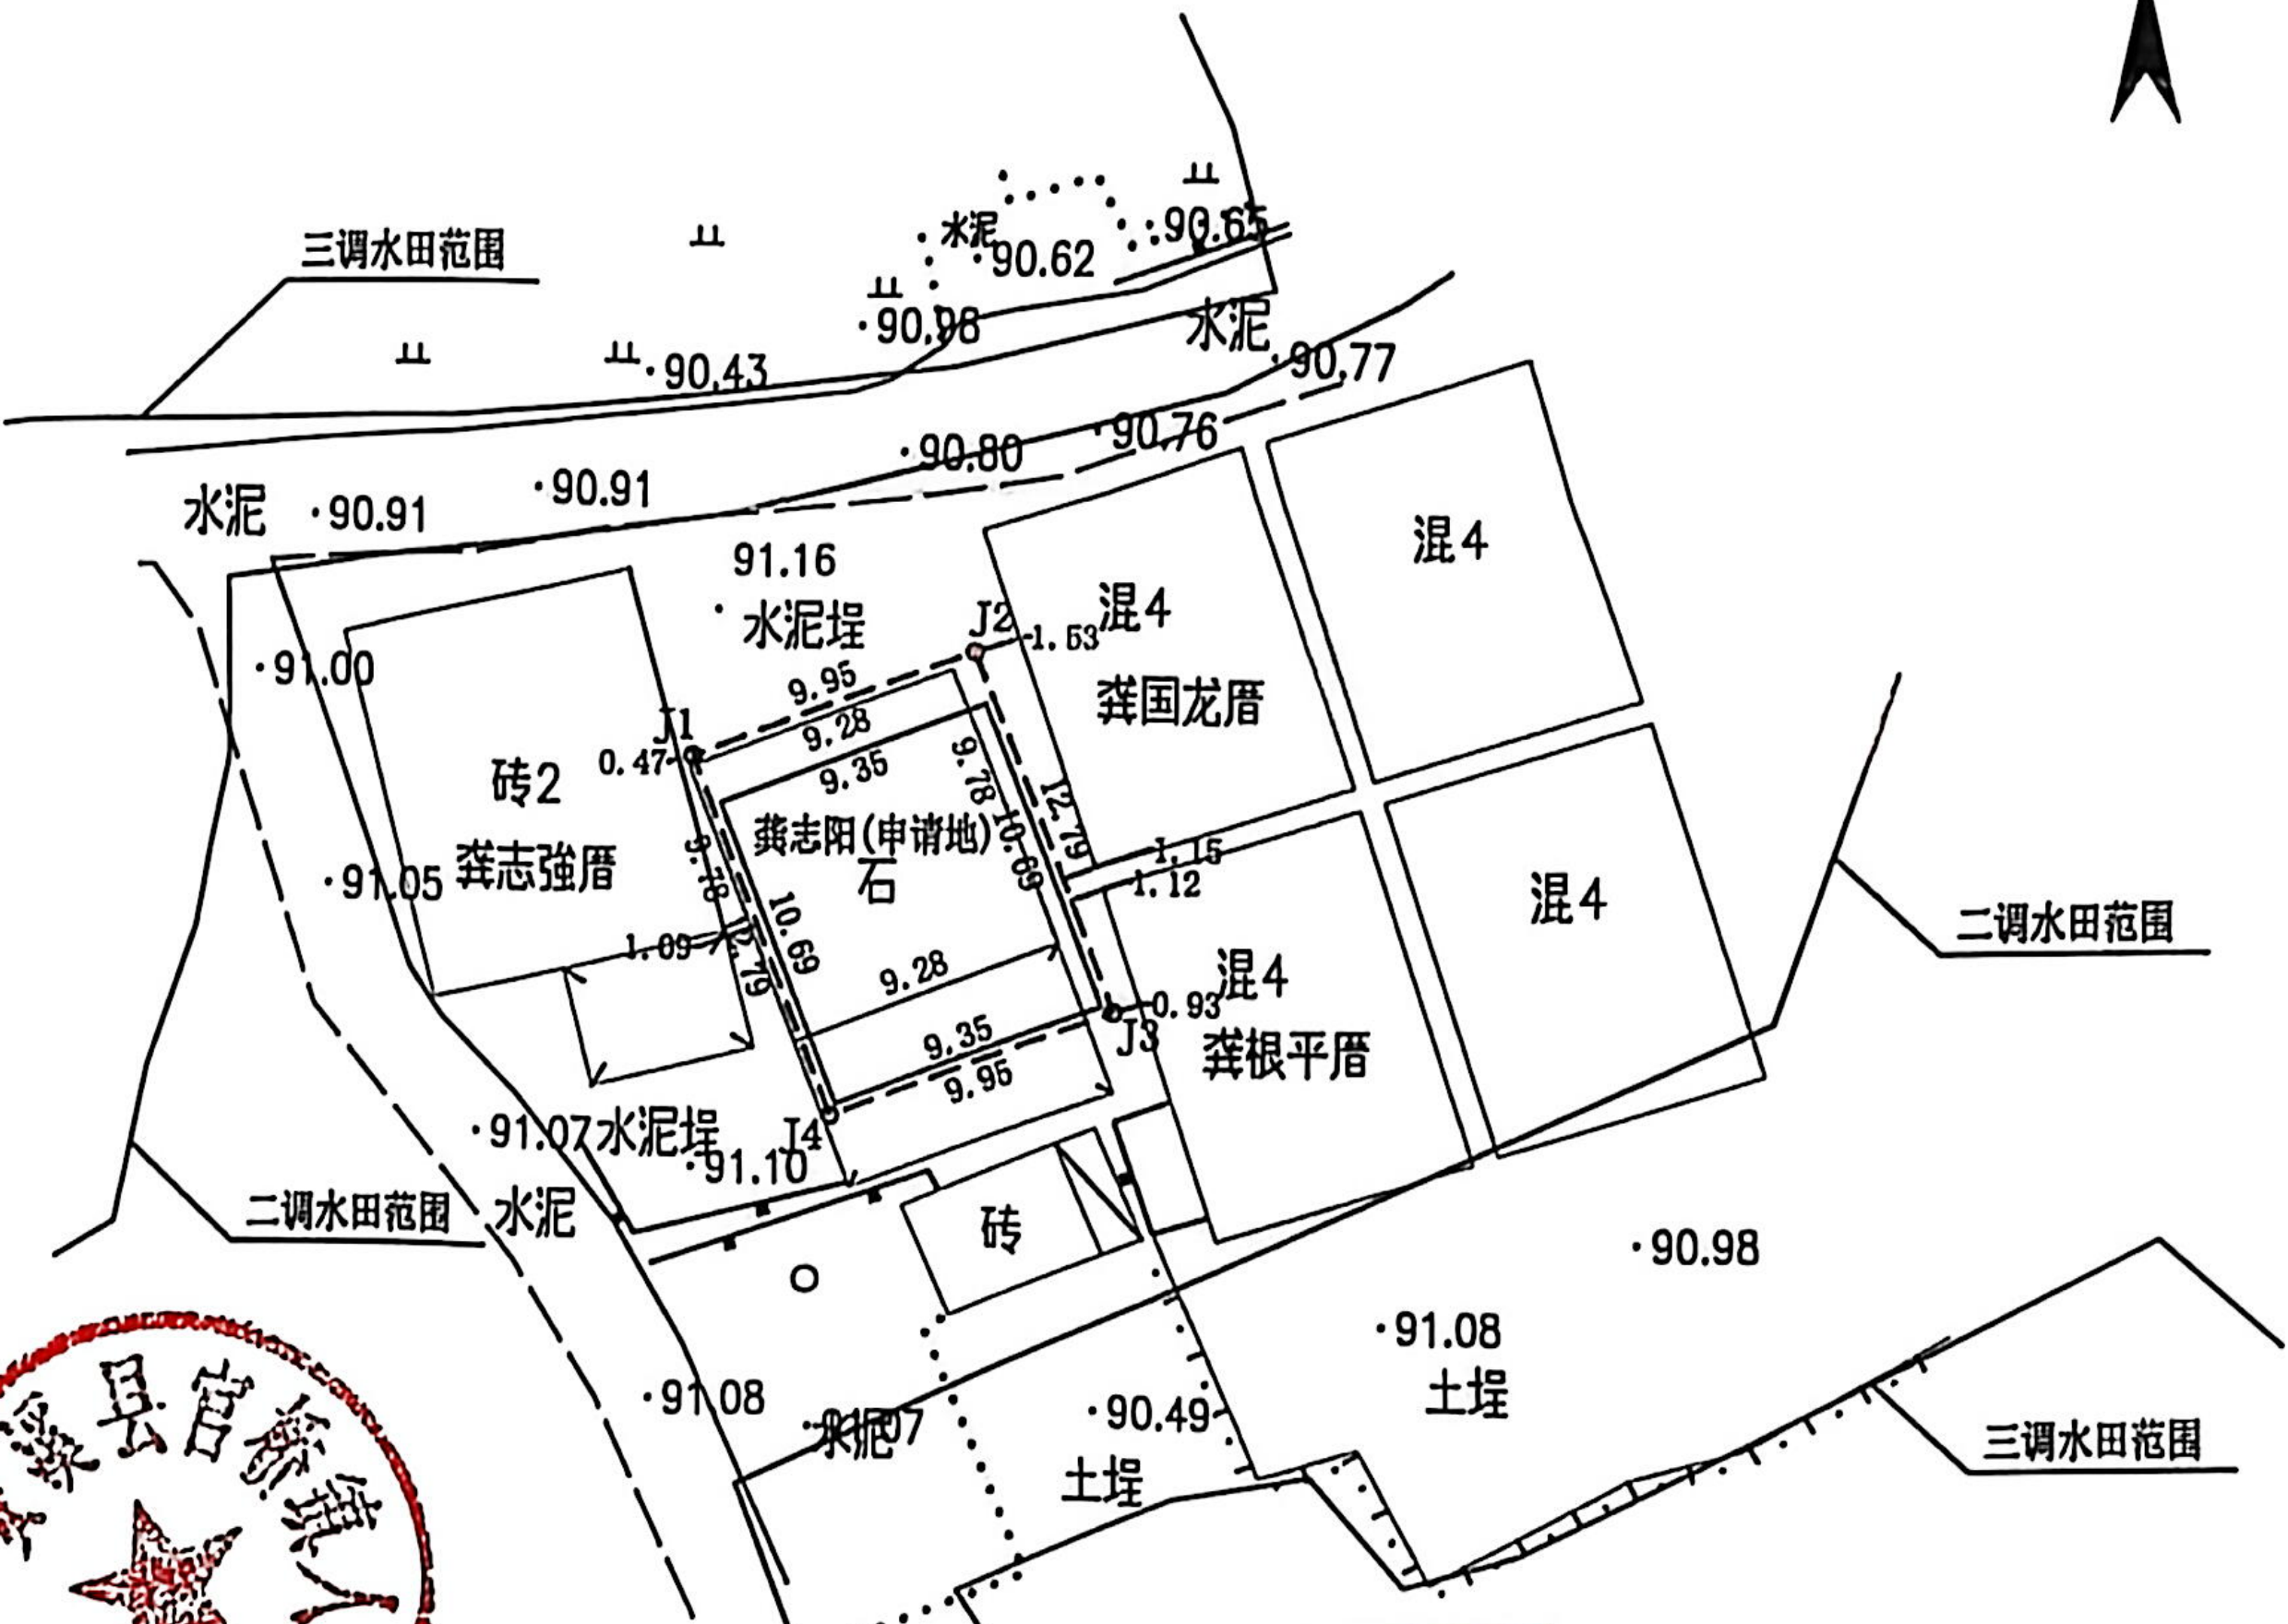

建筑占地界址点坐标表

点号	X	Y	边长
J1	2768580.679	39608784.818	10.69
J2	2768590.690	39608781.068	9.35
J3	2768587.409	39608772.308	10.69
J4	2768577.397	39608776.059	9.35
J1	2768580.679	39608784.818	

S=100.00 平方米 合0.1500亩

2000国家大地坐标系

泉州市纬地工程勘察设计有限公司  
测绘资质 乙 级  
证书编号:乙测资字 35504762  
发证机关: 福建省自然资源厅

宅基地界址点坐标表

点号	X	Y	边长
J1	2768588.989	39608771.396	
J2	2768592.481	39608780.717	9.95
J3	2768580.503	39608785.204	12.79
J4	2768577.011	39608775.883	9.95
J1	2768588.989	39608771.396	12.79

S=12



CS 扫描全能王

3亿人都在用的扫描App