


泉州白濑水利枢纽工程剑斗冷水堀弃土场临时用地勘界图

2801.0-39593.3

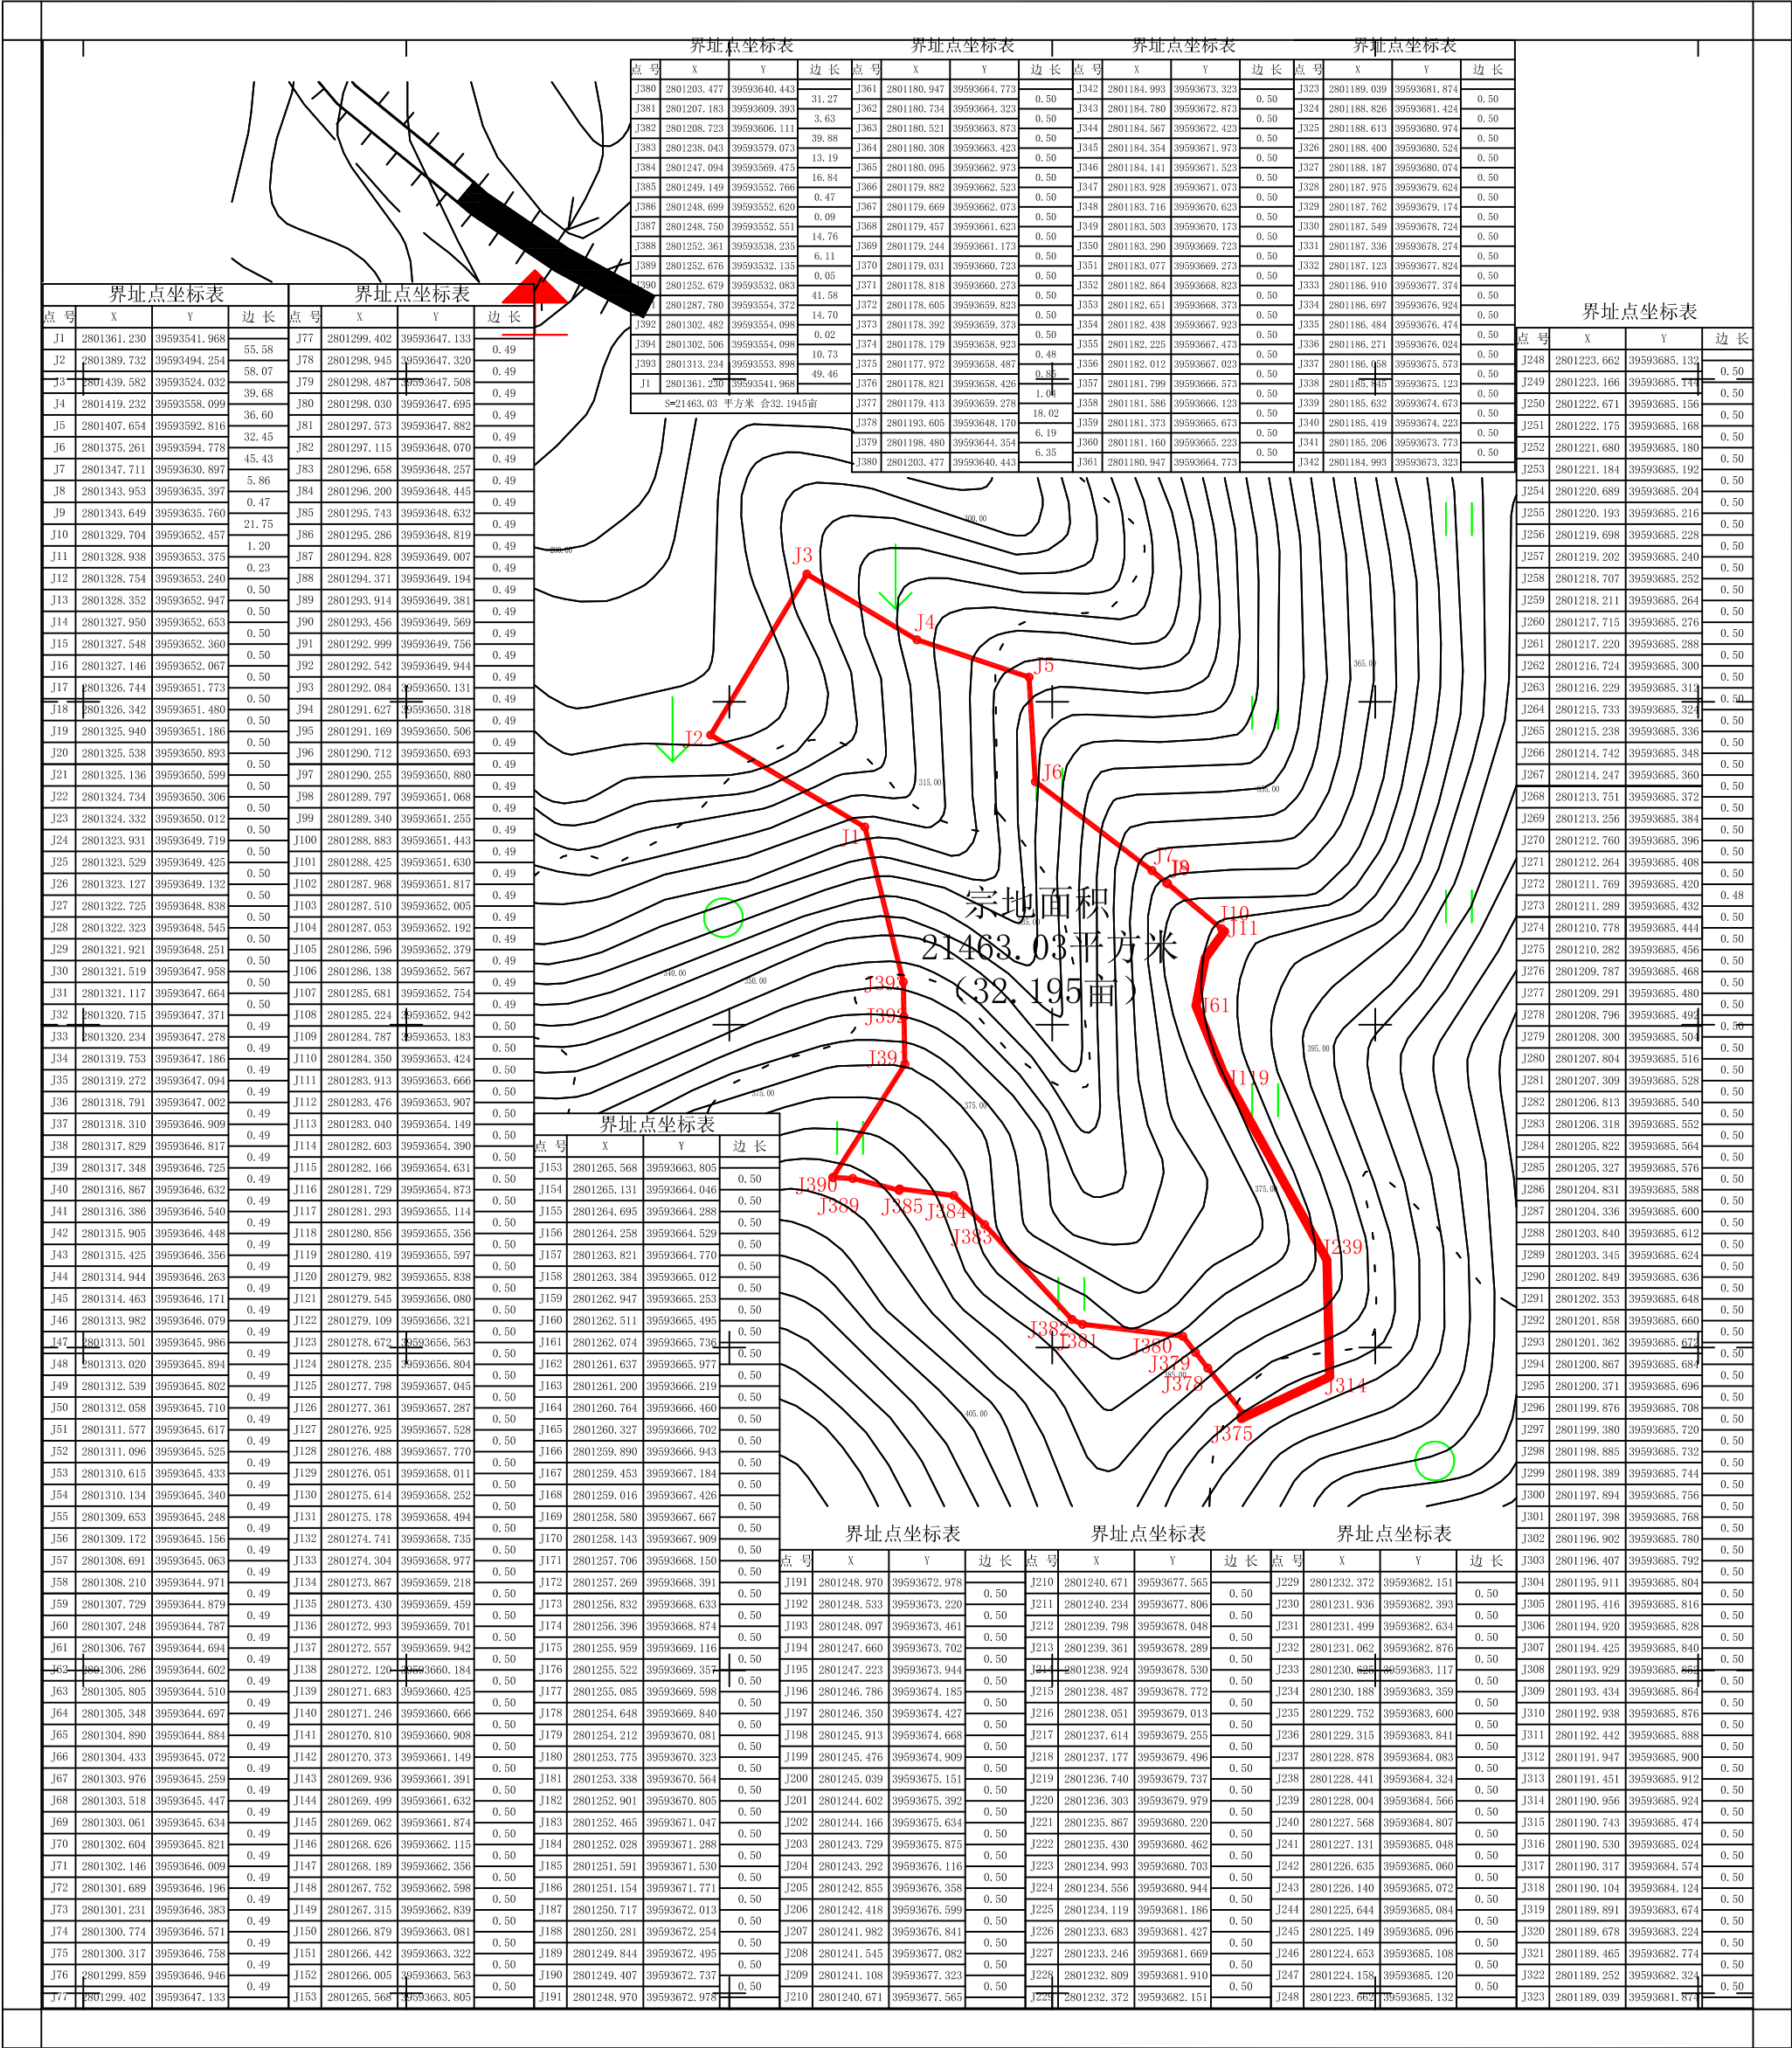

福建省尤溪县环宇工程技术有限公司