


泉州白濑水利枢纽工程库区周边安置区东阳安置区边坡
治理项目新增用地勘测定界图

2799.59-39594.67

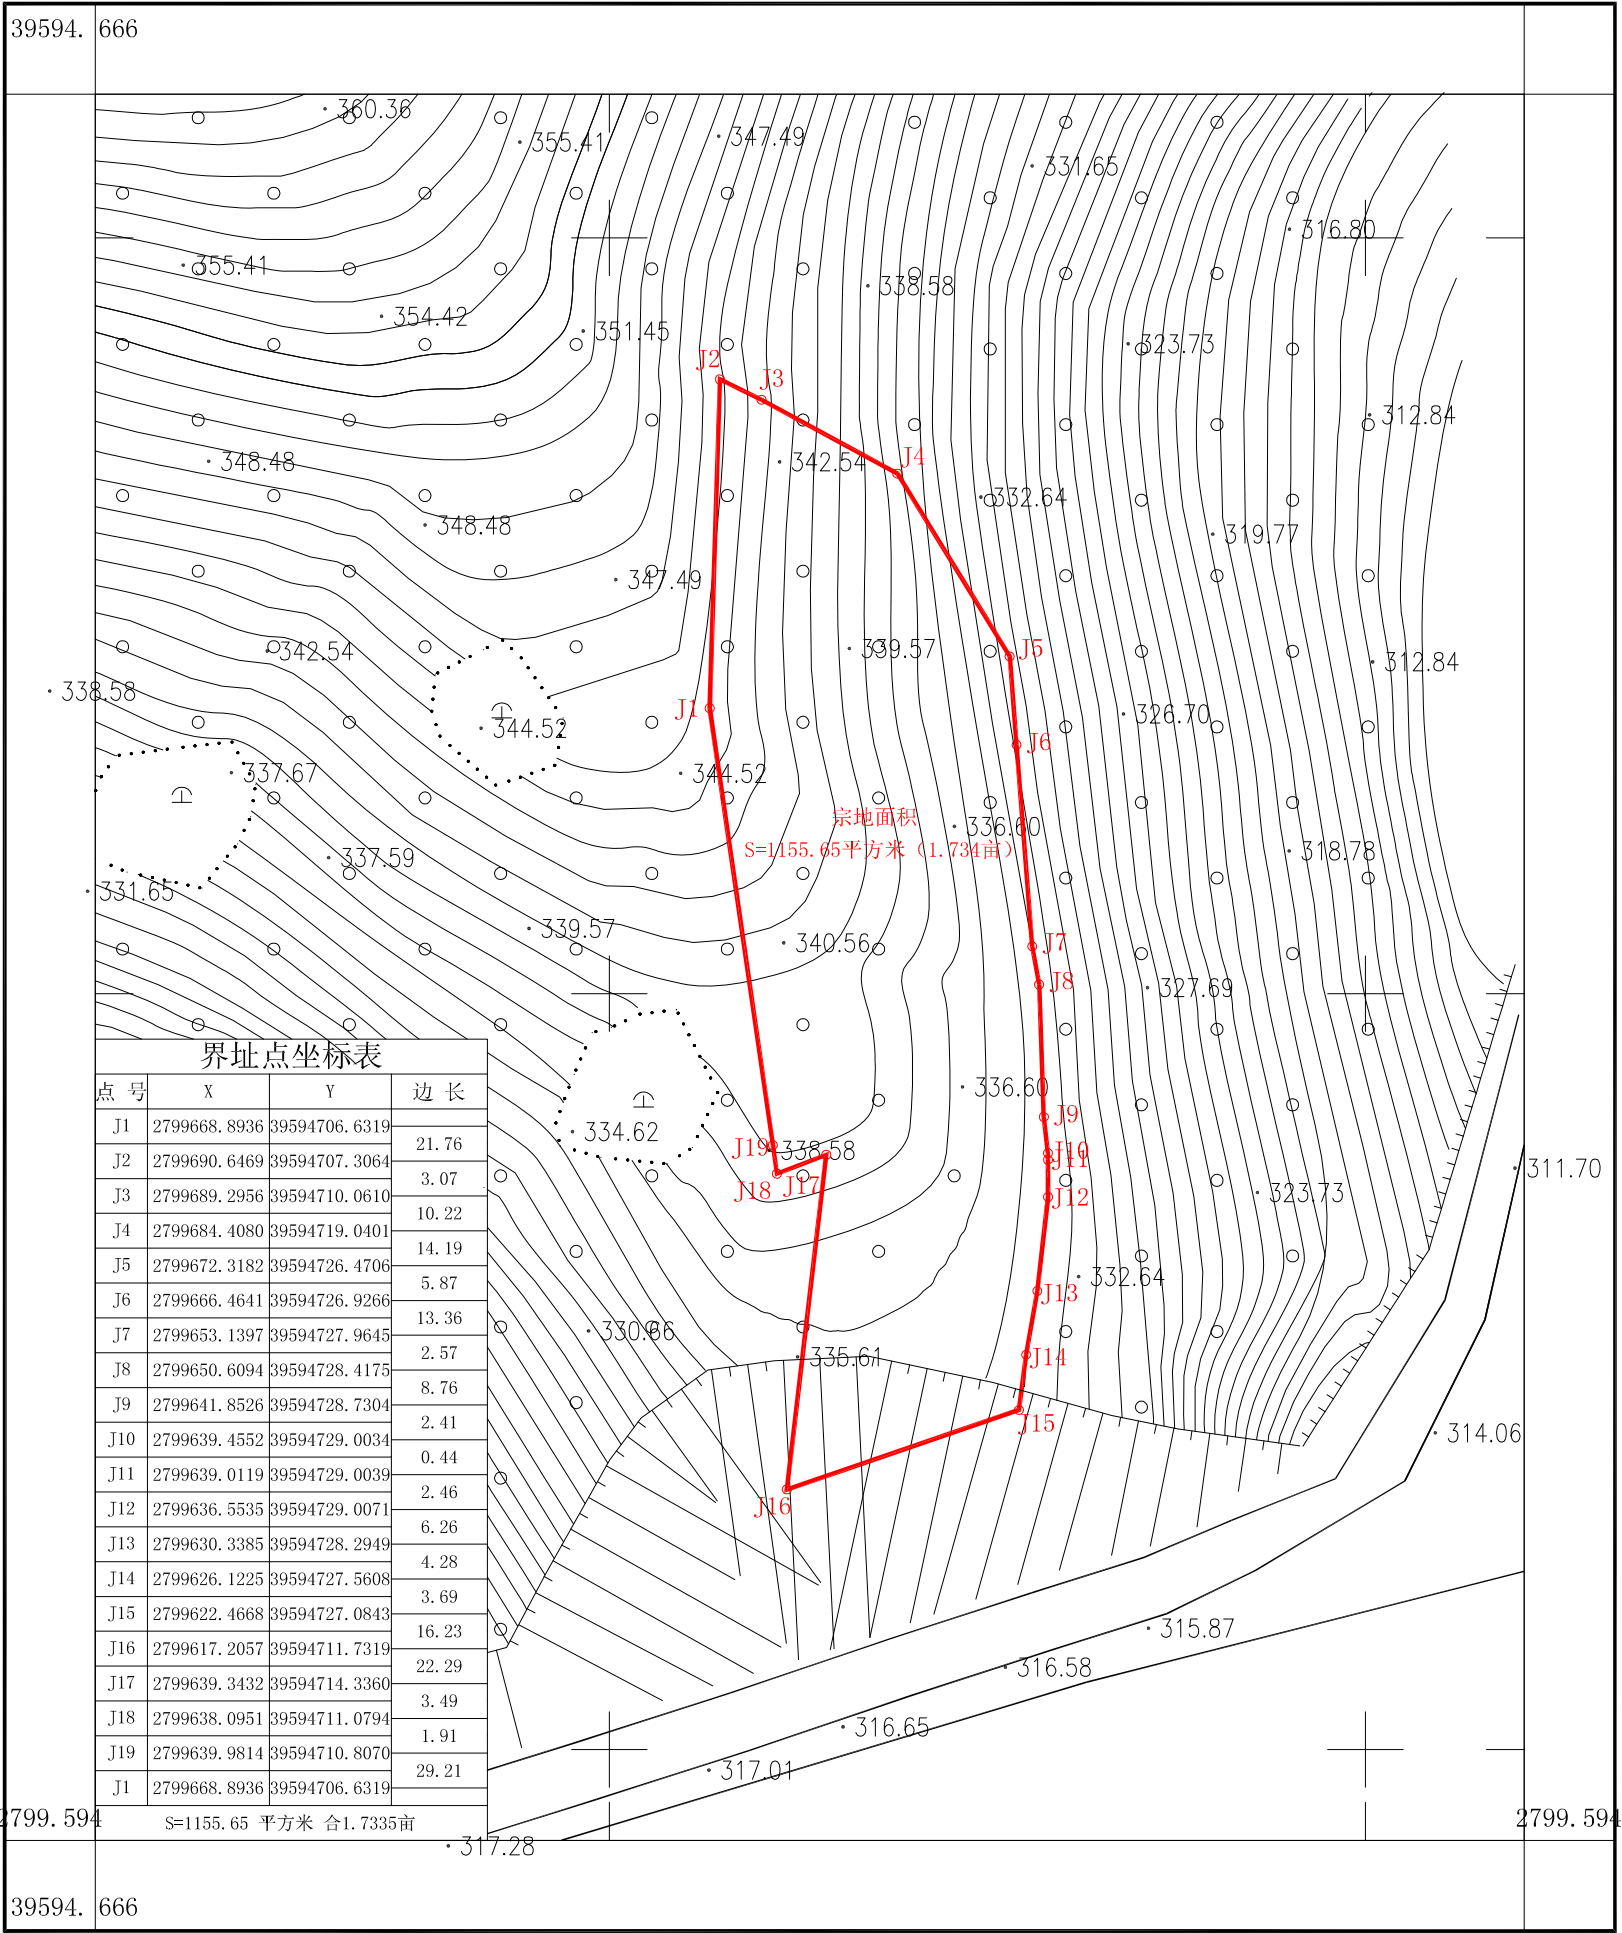

福建省尤溪县环宇工程技术有限公司

2025年9月数字化制图。
CGCS2000坐标系
1985国家高程基准。
1996年版图式。

1:500

测量员：杨洪城
检查员：吴善访