


个人建房申请位置勘测定界图

龙门镇 龙山 村 4 组, 建房申请人: 林建土

2025年05月14日

现有旧房情况(翻扩建用)	产权人	旧房位置		面积	层数	结构	建设时间	办证、审批情况(或村用地证明)				备注
	林建土	埔顶68-2号		112	1	砖	1998					
	合计											
建房申请情况	户主	本村集体成员人口	申请位置	与原房屋产权人关系	旧房分得面积	申请占地面积	申请宅基地面积	地类	层数	相邻房主	间距	备注
	林建土	3	同上	原产权人	97	100	114	翻97空17	3	林建森 林建全 林永美	2.2 2.2 4.6	

备注: ①单位: M. m², ②蓝色线为现有旧房范围(标注尺寸和周边间距), 不同结构或不同建设时间分别注明面积, ③红色线为拟申请建房宅基地范围(标注尺寸和周边间距), ④以下宗地图剪切贴在申请表上。

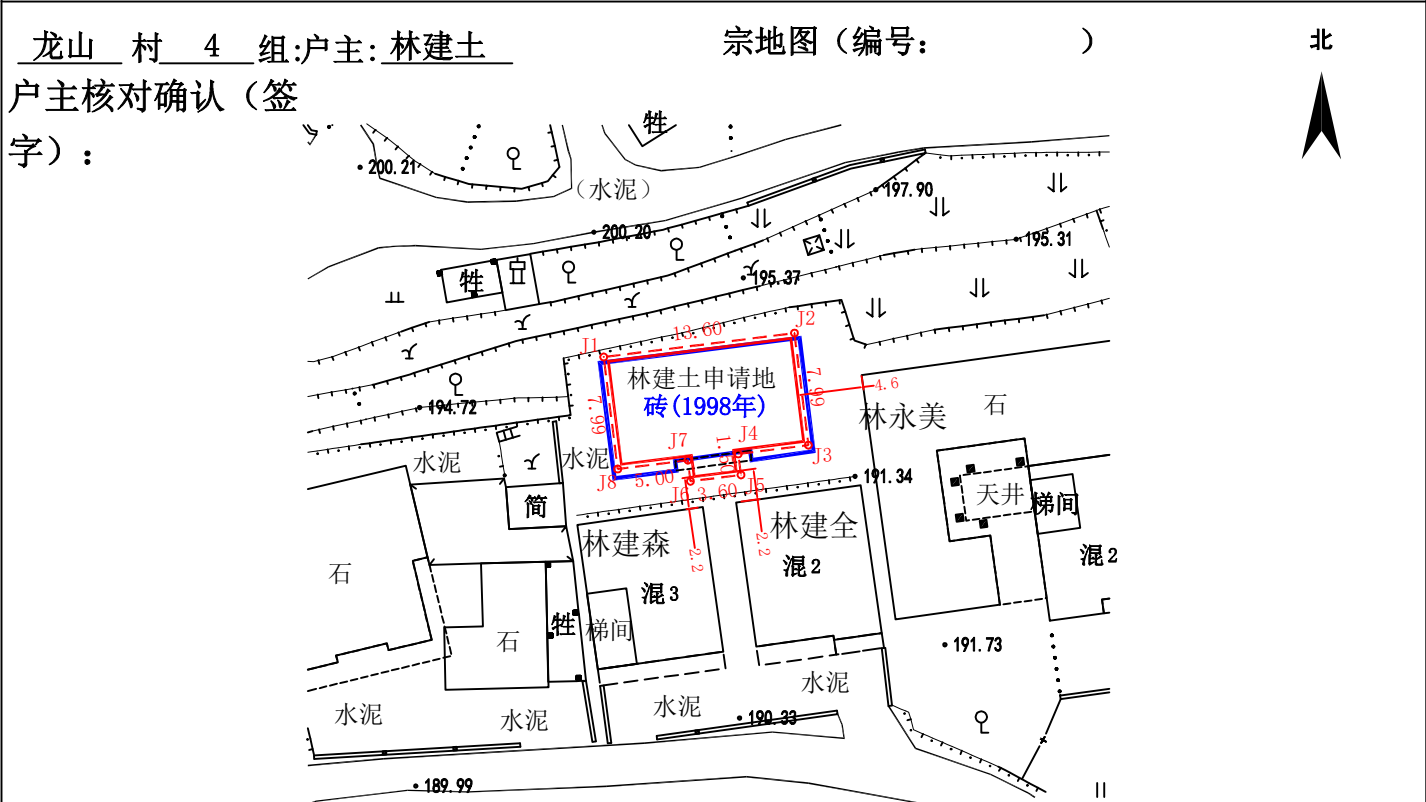

宅基地界址点坐标表

点号	X	Y	边长
J1	2761164.095	39612860.687	13.60
J2	2761165.784	39612874.182	
J3	2761157.861	39612875.173	7.99
J4	2761157.240	39612870.212	5.00
J5	2761155.751	39612870.398	1.50
J6	2761155.304	39612866.826	3.60
J7	2761156.793	39612866.640	1.50
J8	2761156.172	39612861.679	5.00
J1	2761164.095	39612860.687	7.99
S=114.0 平方米 合0.1710亩			

建筑占地界址点坐标表

点号	X	Y	边长
J1	2761163.796	39612861.027	13.00
J2	2761165.410	39612873.926	
J3	2761158.121	39612874.838	7.35
J4	2761157.500	39612869.877	5.00
J5	2761156.012	39612870.063	1.50
J6	2761155.639	39612867.087	3.00
J7	2761157.128	39612866.900	1.50
J8	2761156.507	39612861.939	5.00
J1	2761163.796	39612861.027	7.35
S=100.0 平方米 合0.1500亩			