


个人建房申请位置勘测定界图

龙门镇 寮山村 2 组, 建房申请人: 白裕源

2025年07月24日

现有旧房情况(翻扩建用)	产权人	旧房位置		面积	层数	结构	建设时间	办证、审批情况(或村用地证明)				备注
	白裕源	美安36号		210	2	混	1998					
	合计											
建房申请情况	户主	本村集体成员人口	申请位置	与原房屋产权人关系	旧房分得面积	申请占地面积	申请宅基地面积	地类	层数	相邻房主	间距	备注
	白裕源	2	同上	原产权人	97	120	141	翻97空44	3	白金铭白裕煌	1.6合墙	

备注: ①单位: M. m², ②蓝色线为现有旧房范围(标注尺寸和周边间距), 不同结构或不同建设时间分别注明面积, ③红色线为拟申请建房宅基地范围(标注尺寸和周边间距), ④以下宗地图剪切贴在申请表上。

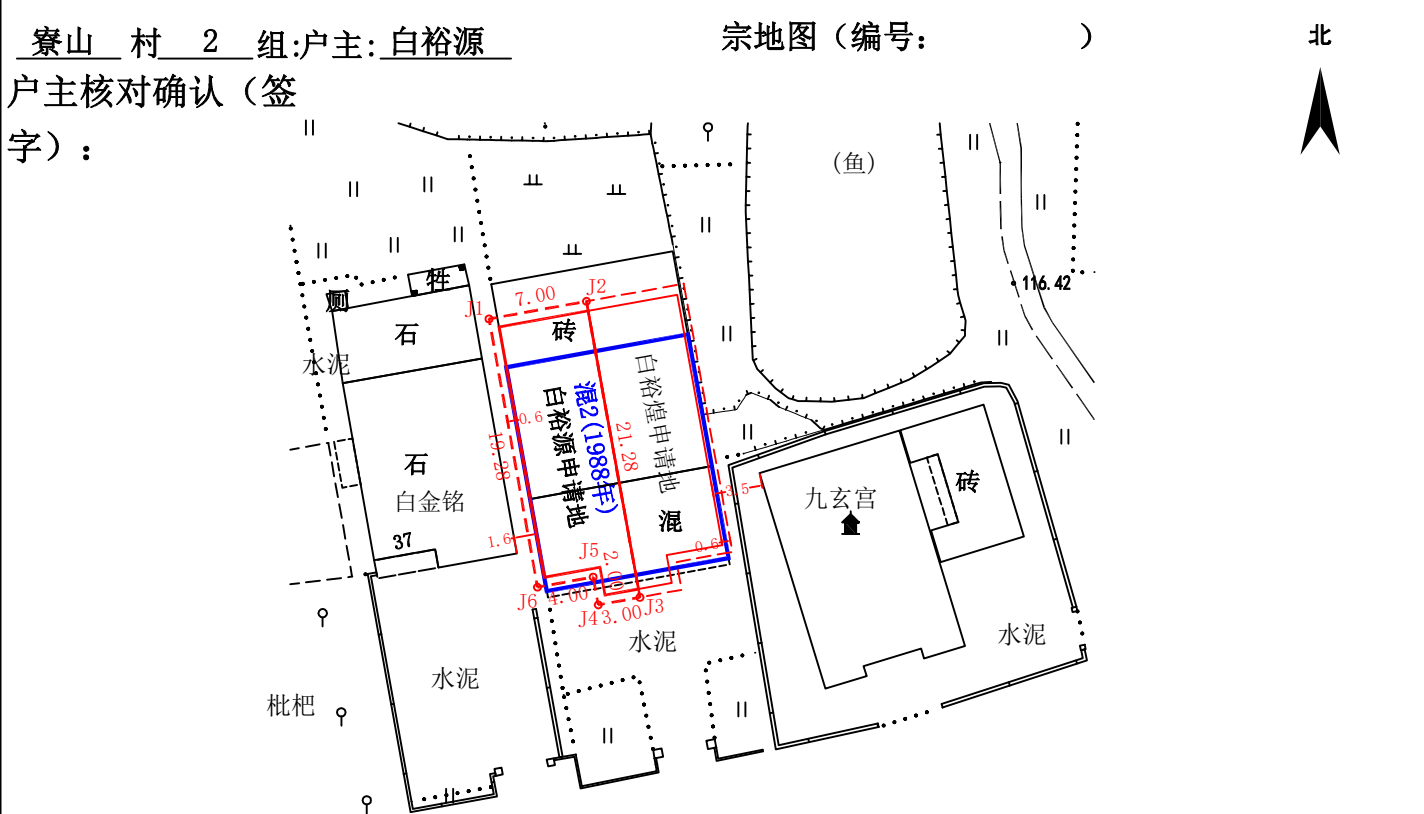

宅基地界址点坐标表

点号	X	Y	边长
J1	2764130.379	39609322.088	7.00
J2	2764131.626	39609328.976	
J3	2764110.682	39609332.765	
J4	2764110.148	39609329.812	3.00
J5	2764112.116	39609329.456	2.00
J6	2764111.404	39609325.519	4.00
J1	2764130.379	39609322.088	19.28
S=141.0 平方米 合0.2115亩			

建筑占地界址点坐标表

点号	X	Y	边长
J1	2764111.273	39609332.661	2.40
J2	2764110.845	39609330.299	
J3	2764112.813	39609329.943	
J4	2764112.100	39609326.006	4.00
J5	2764129.812	39609322.800	18.00
J6	2764130.952	39609329.098	6.40
J1	2764111.273	39609332.661	20.00
S=120.0 平方米 合0.1800亩			