


个人建房申请位置勘测界定图

龙门镇 仙凤 村 8 组, 建房申请人: 许万侨

2025年03月11日

现有旧房情况(翻扩建用)	产权人	旧房位置		面积	层数	结构	建设时间	办证、审批情况(或村用地证明)				备注
	许万侨	杉尾安4-2号		226	2	砖	1988					
	合计											
建房申请情况	户主	本村集体成员人口	申请位置	与原房屋产权人关系	旧房分得面积	申请占地面积	申请宅基地面积	地类	层数	相邻房主	间距	备注
	许万侨	4	同上	原产权人	113	113	113	翻113	3	许国添	合墙	

备注: ①单位: M. m², ②蓝色线为现有旧房范围(标注尺寸和周边间距), 不同结构或不同建设时间分别注明面积, ③红色线为拟申请建房宅基地范围(标注尺寸和周边间距), ④以下宗地图剪切贴在申请表上。

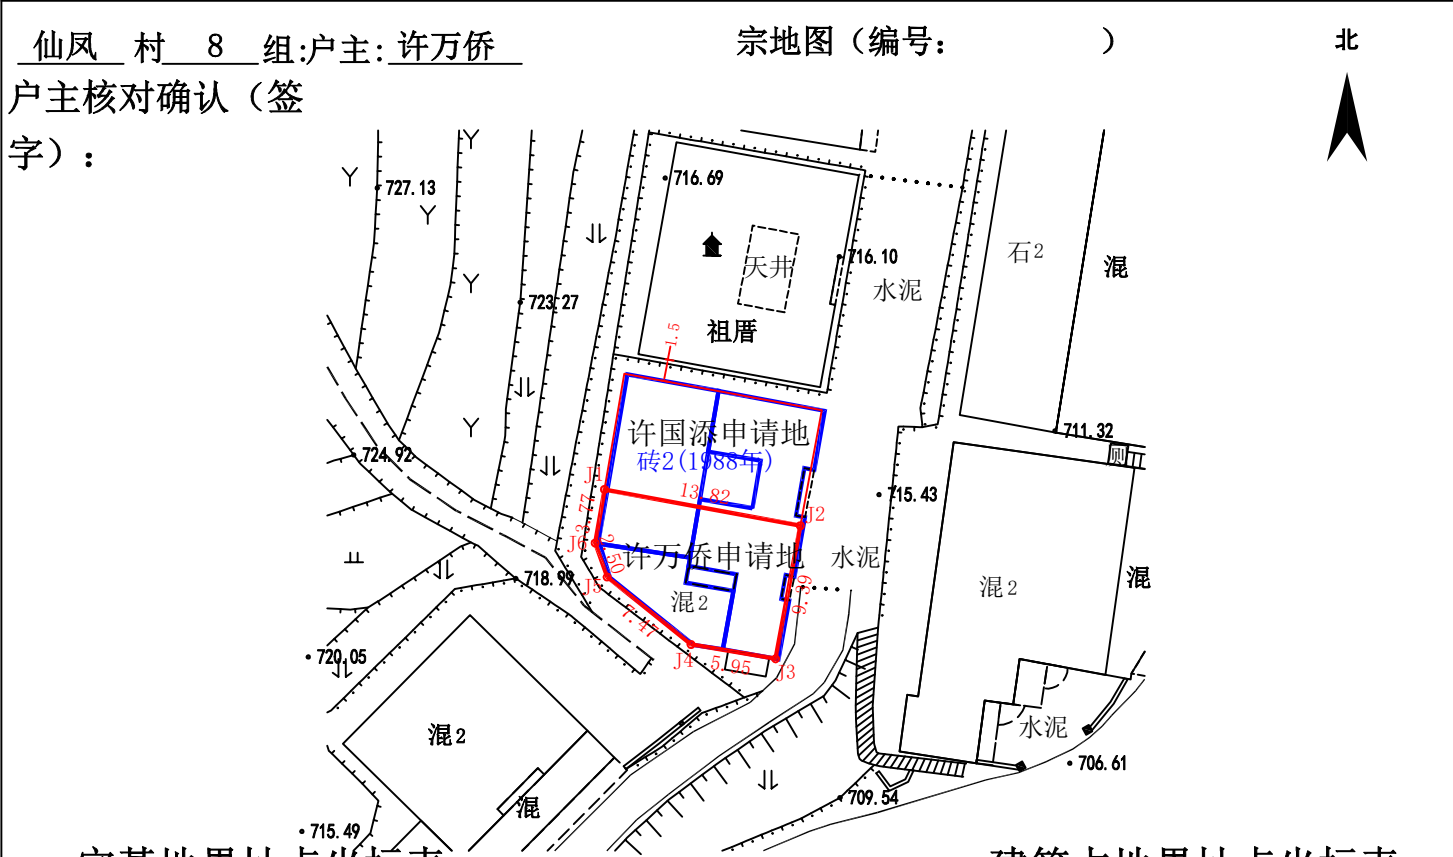

宅基地界址点坐标表

点号	X	Y	边长
J1	2761323.157	39602436.657	13.82
J2	2761320.645	39602450.249	
J3	2761311.417	39602448.532	9.39
J4	2761312.403	39602442.666	5.95
J5	2761317.084	39602436.840	7.47
J6	2761319.445	39602436.018	2.50
J1	2761323.157	39602436.657	3.77
S=113.0 平方米 合0.1695亩			

建筑占地界址点坐标表

点号	X	Y	边长
J1	2761323.157	39602436.657	13.82
J2	2761320.645	39602450.249	
J3	2761311.417	39602448.532	9.39
J4	2761312.403	39602442.666	5.95
J5	2761317.084	39602436.840	7.47
J6	2761319.445	39602436.018	2.50
J1	2761323.157	39602436.657	3.77
S=113.0 平方米 合0.1695亩			