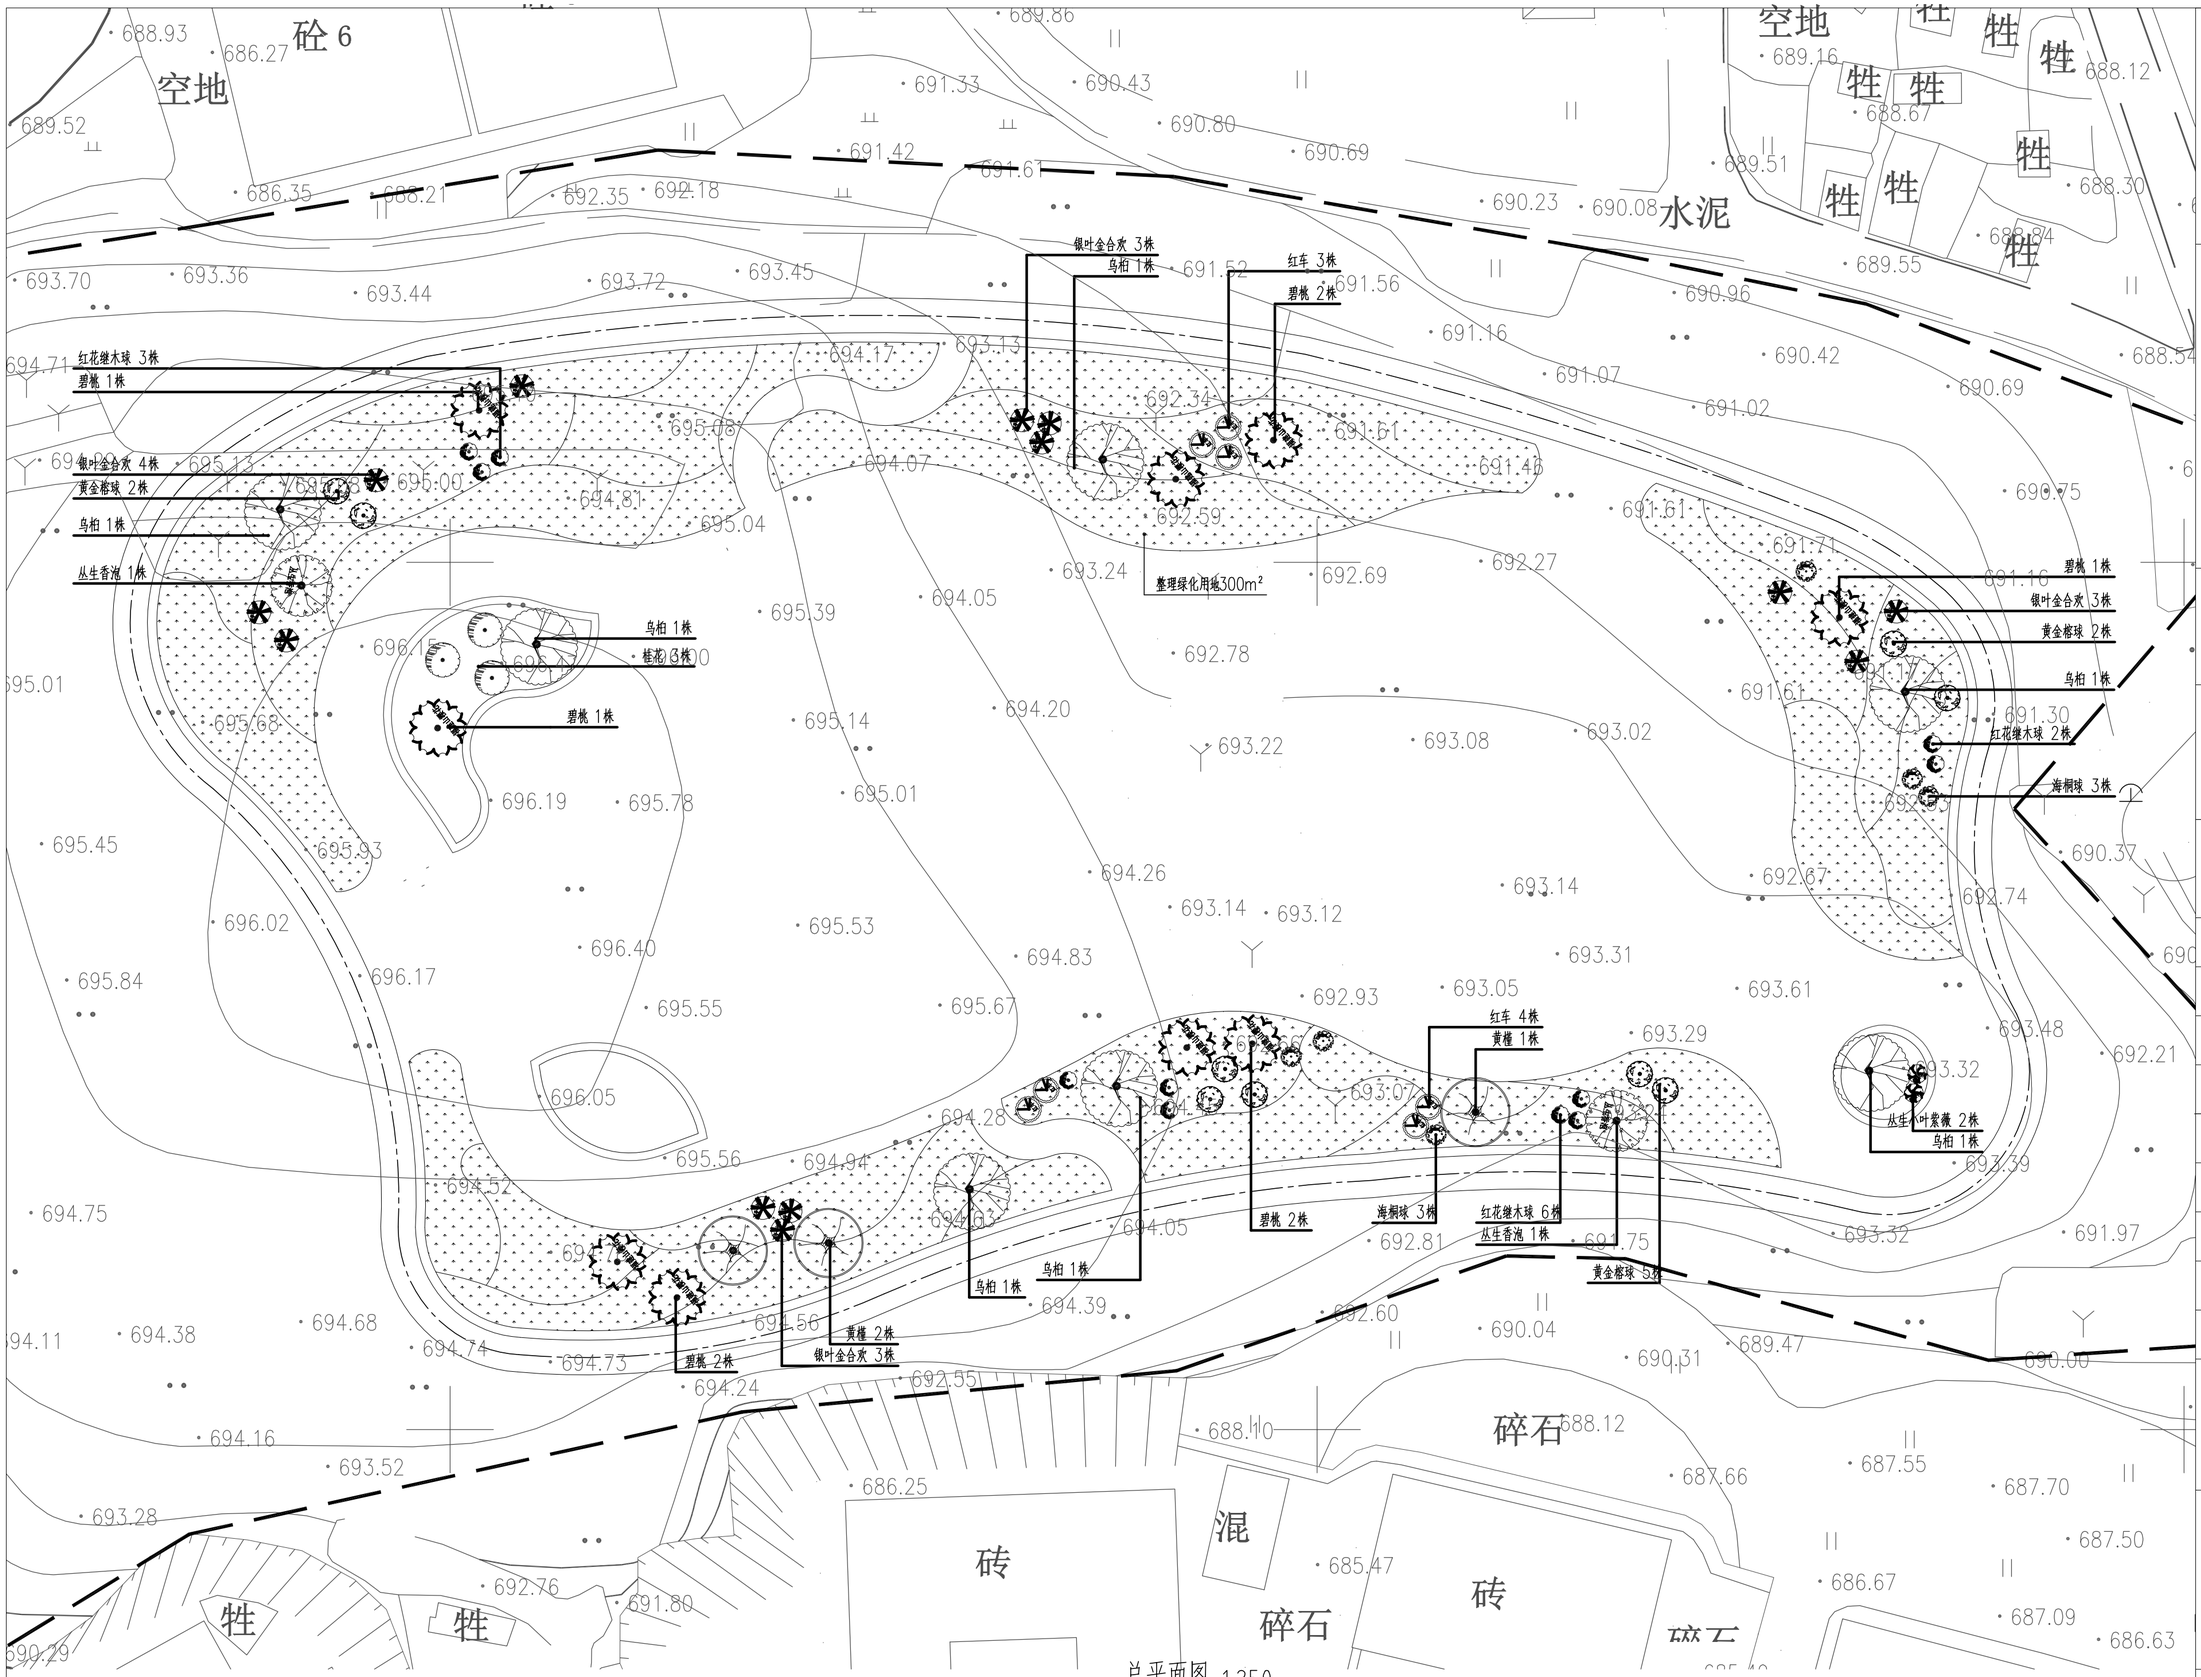

总平面图 1:250

证书号码：

PROJECT TITLE
项目名称：

安溪县长卿镇山格村邻里绿美家园村庄项目

CLIENT
建设单位：

山格村民委员会

Design unit
设计单位：

福建省时立园林工程有限公司

DRAWING LITLE
图名：

乔灌木种植配置总平面图

DATE 日期	
PROJECT DIR 项目负责人：	
DIRECTOR DER 主任设计师：	
DESIGNER 设计师：	
DRAWING 制图人：	
CHECKED BY 审定人：	
DATE 日期：	
SCALE 比例：	

版权所有
施工时须以标注尺寸为准
施工单位须现场校验尺寸
如有不符须立即通知设计单位
This drawing is copyright
Contractors shall work form figured dimensions only
Contractors must check all dimensions on site
Contractors must be reported immediately to architects

注：如原建筑楼板不能负载钢结构重量
需做钢筋混凝土独立基础

Drawing NO. 图号	Job NO. 图纸编号
LS-02	