

安溪县中心城区停车设施专项规划（2021-2035年）

中心城区现状停车设施分布图（路外）

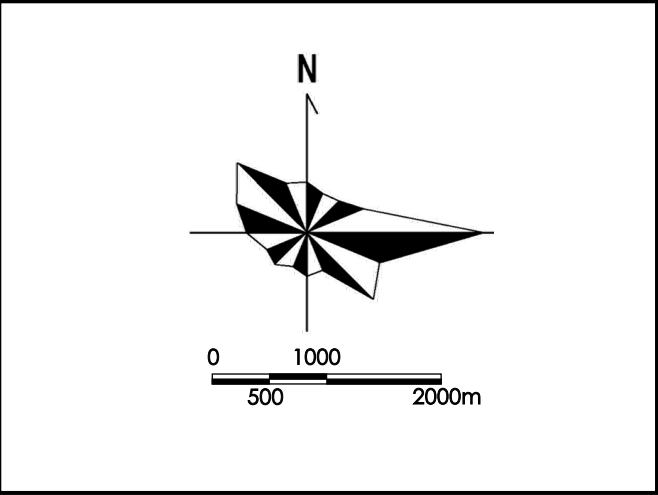
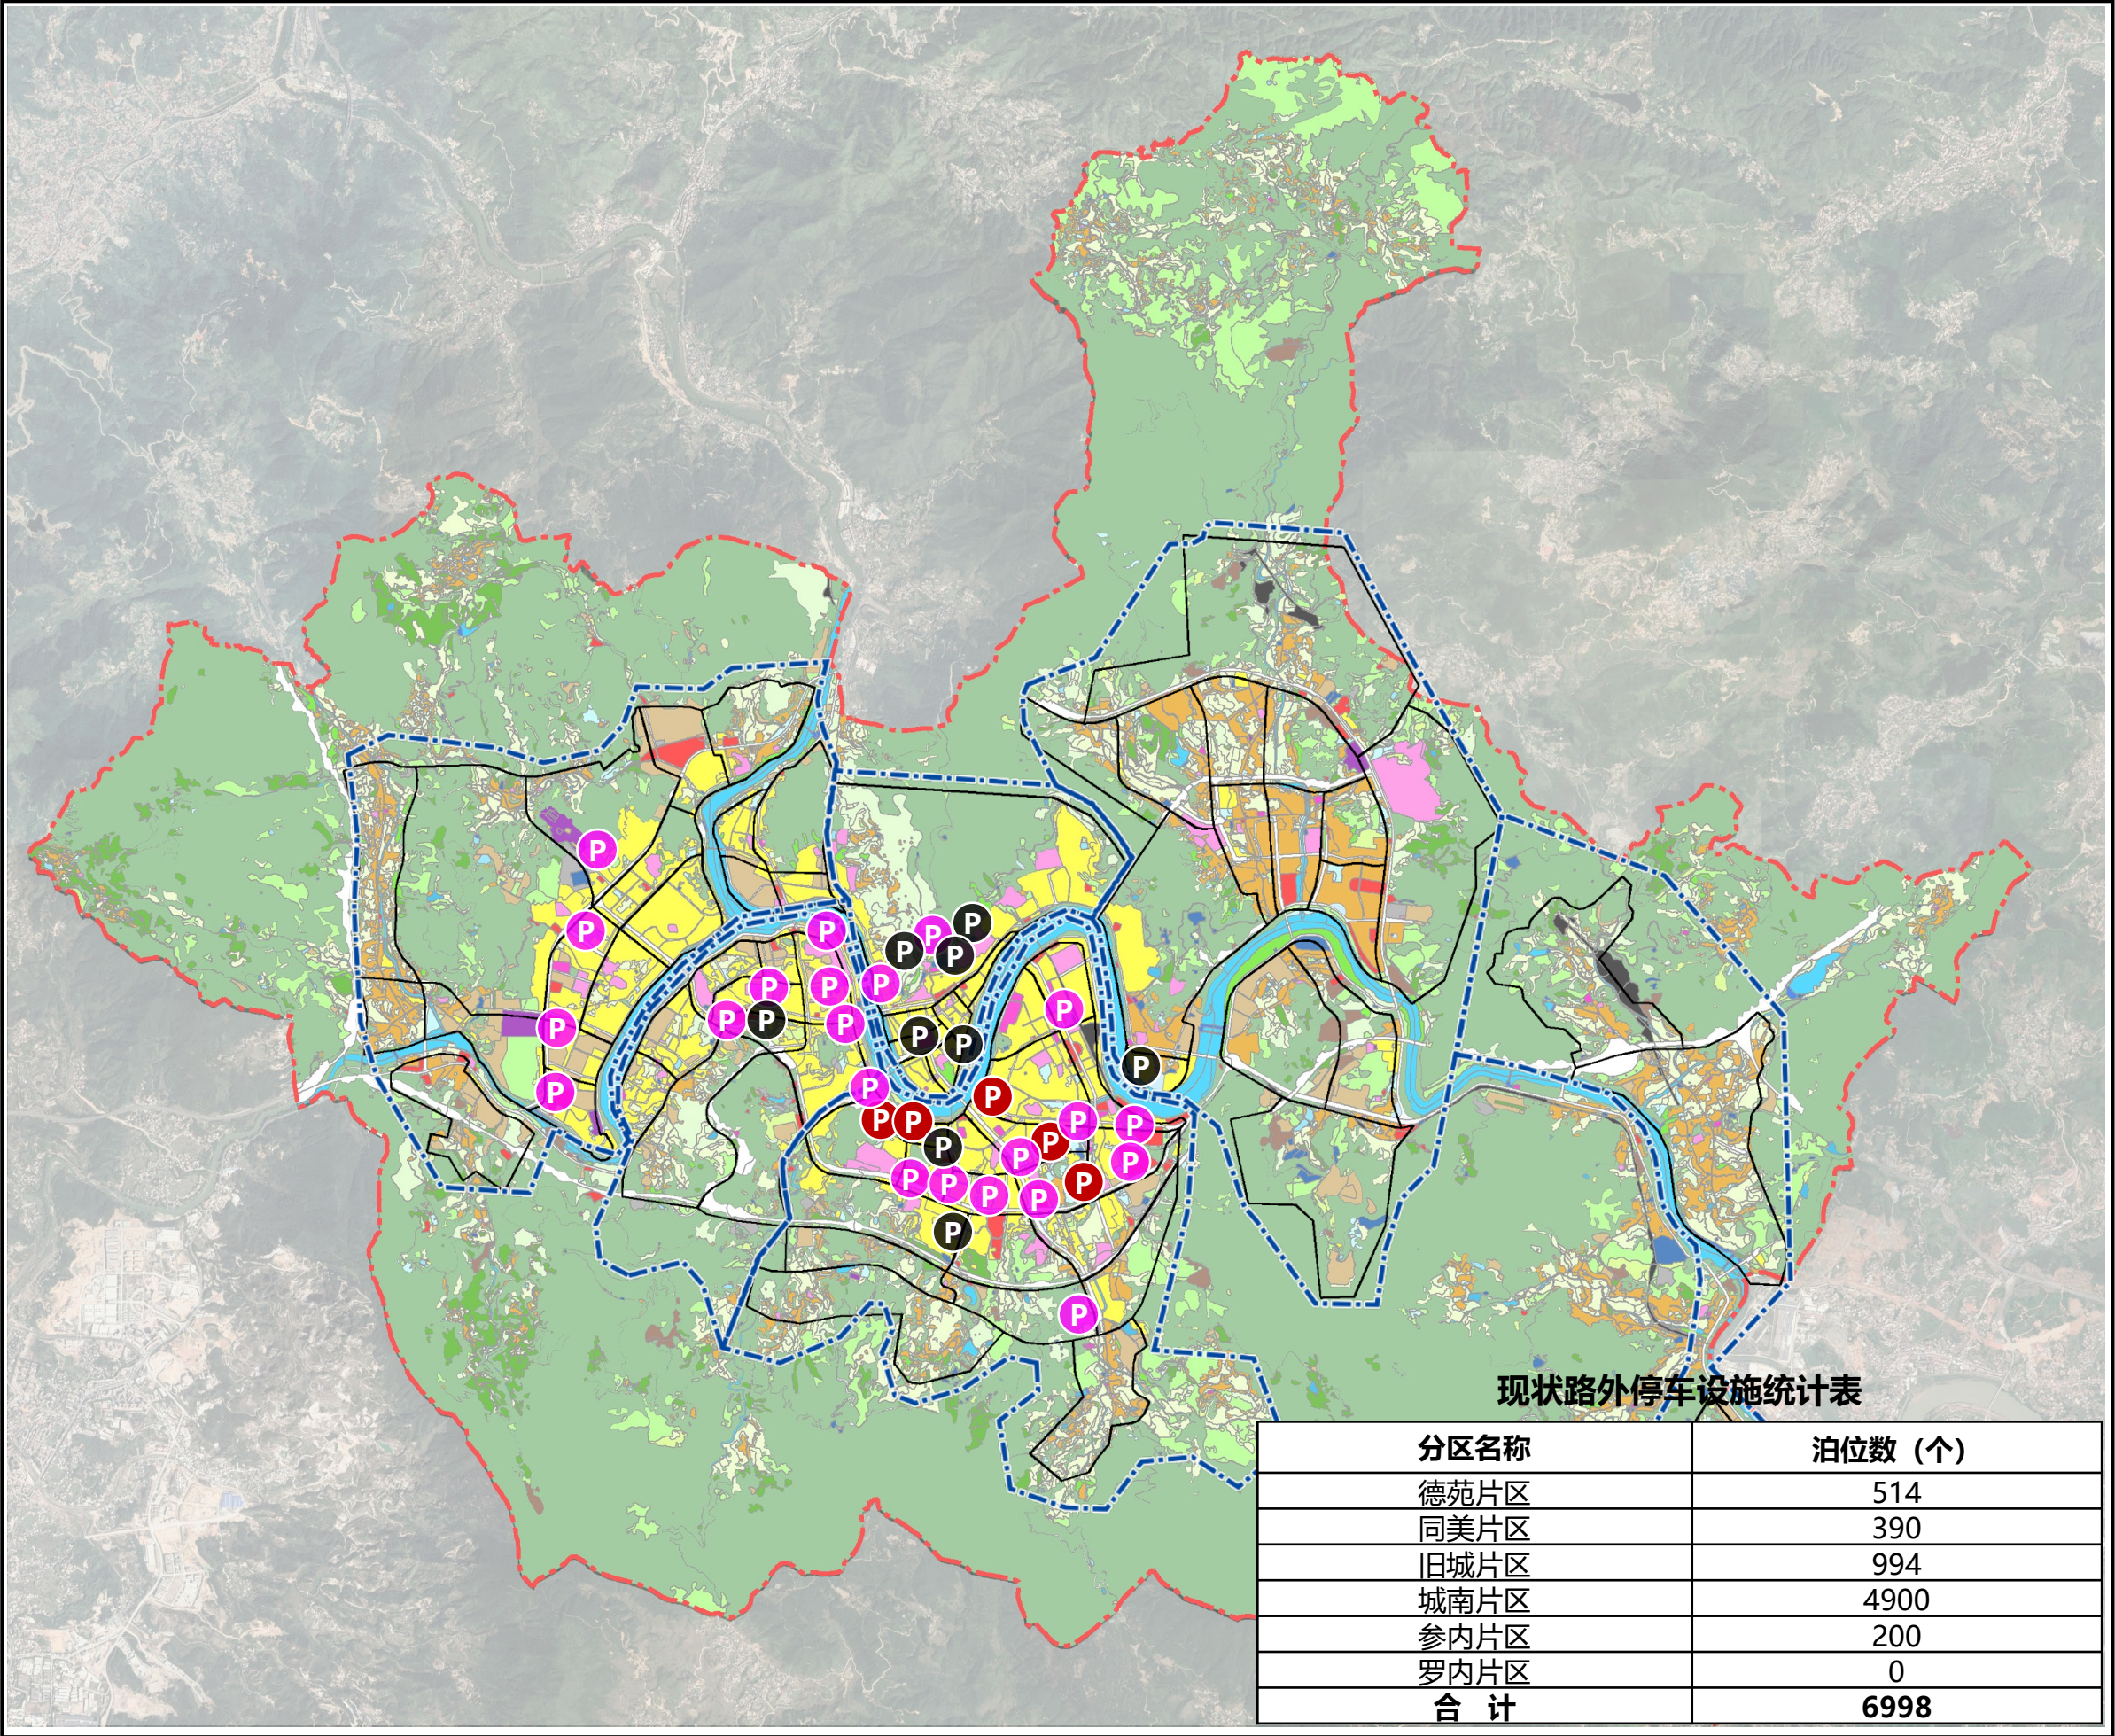


图 例

 现状路外公共停车场

 现状路外公共停车场（共享）

 临时停车场

 交通大区范围

 交通小区范围

 规划范围

1

安溪县中心城区停车设施专项规划（2021-2035年）

中心城区现状停车设施分布图（路内）

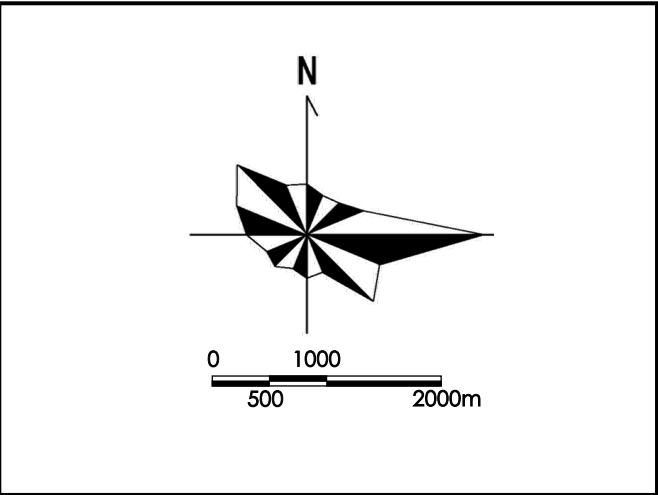
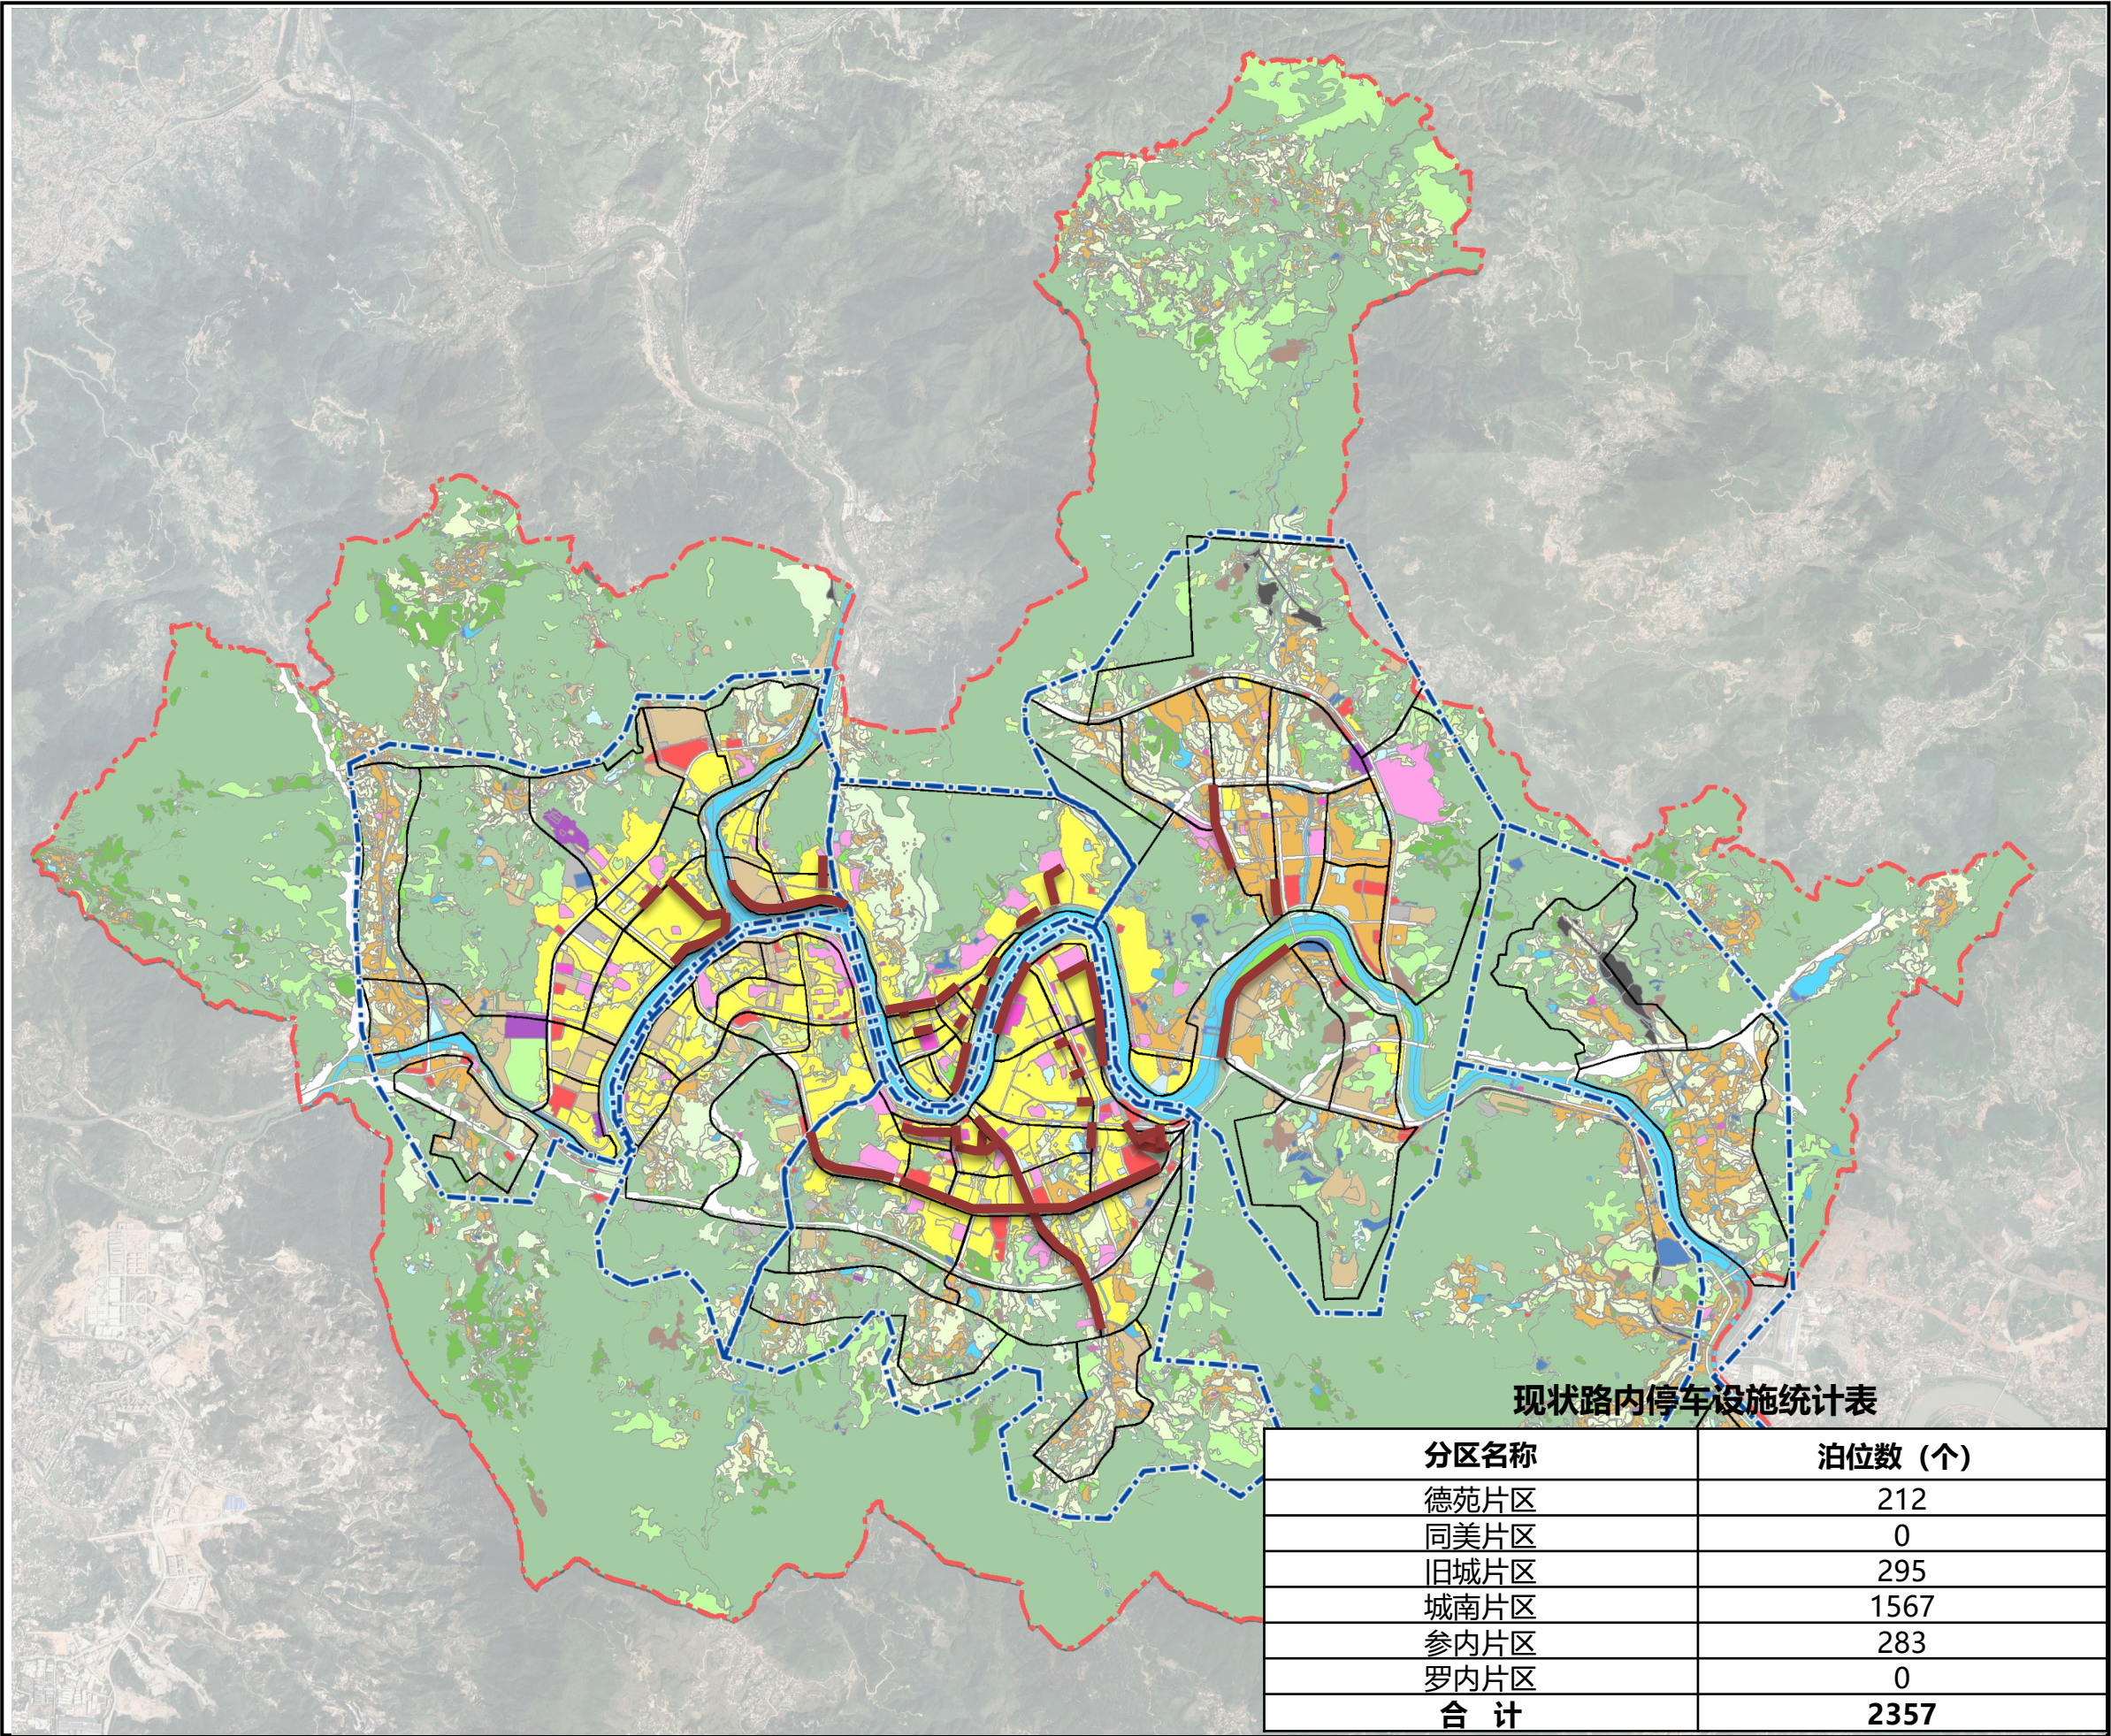


图 例

- 保留现状路内停车场
- 交通大区范围
- 交通小区范围
- 规划范围

2

安溪县中心城区停车设施专项规划（2021-2035年）

中心城区远期路外公共停车设施布局图

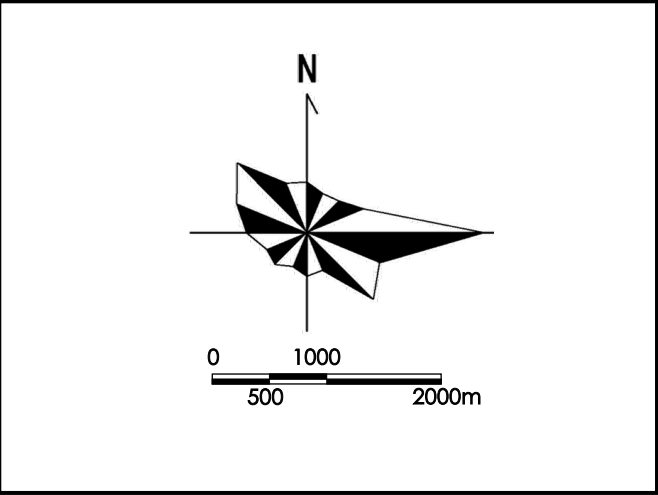
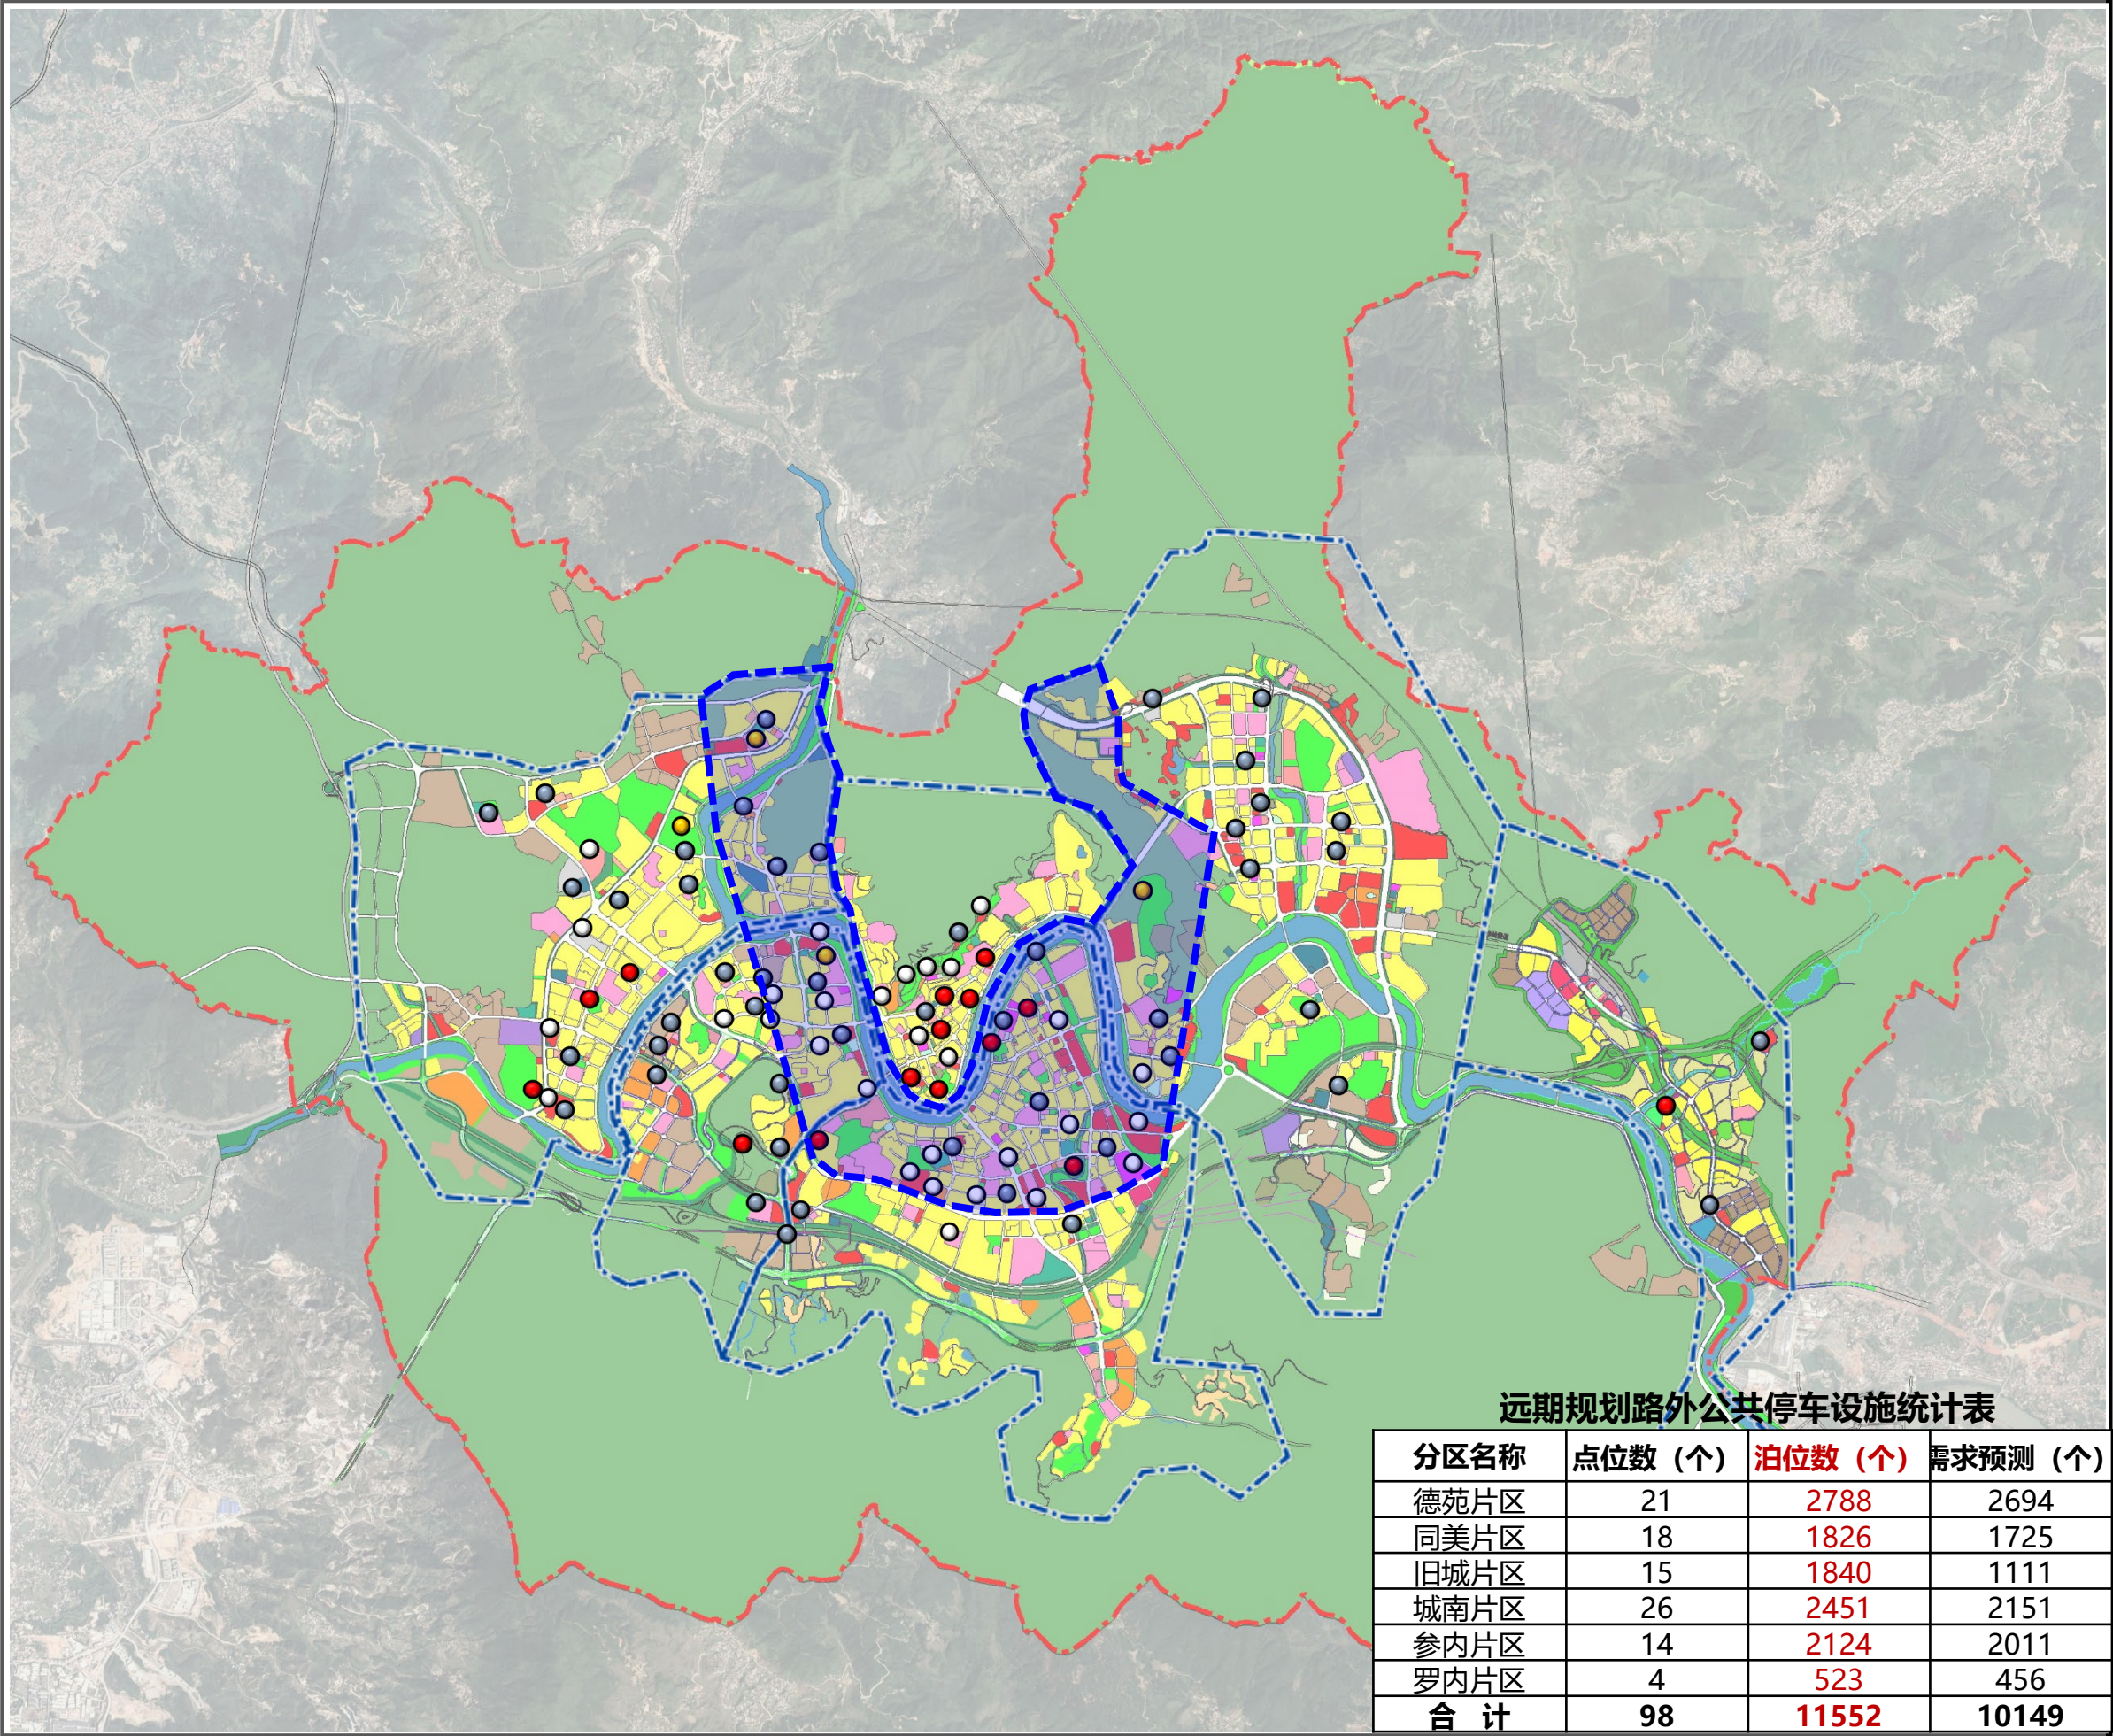


图 例

- Ⓟ 现状路外公共停车场（含共享）
- Ⓟ 近期新建路外公共停车场（不含临时）
- Ⓟ 远期新建路外公共停车场
- Ⓟ “P+R” 停车换乘设施
- 交通大区范围
- 交通小区范围
- 外围换乘区
- 规划范围

4

安溪县中心城区停车设施专项规划（2021-2035年）

中心城区路内公共停车设施布局图

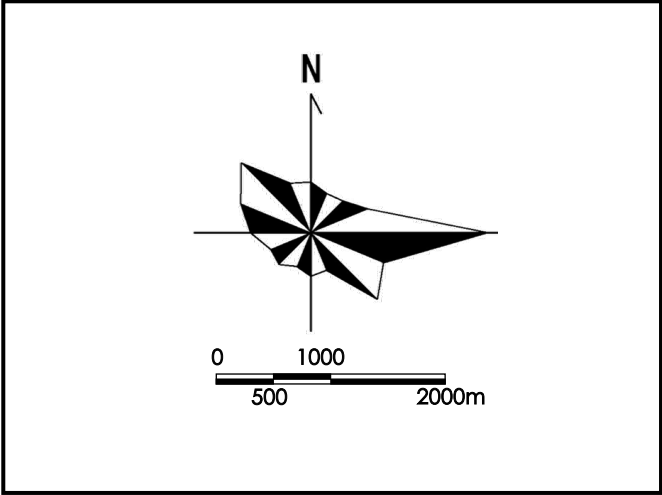
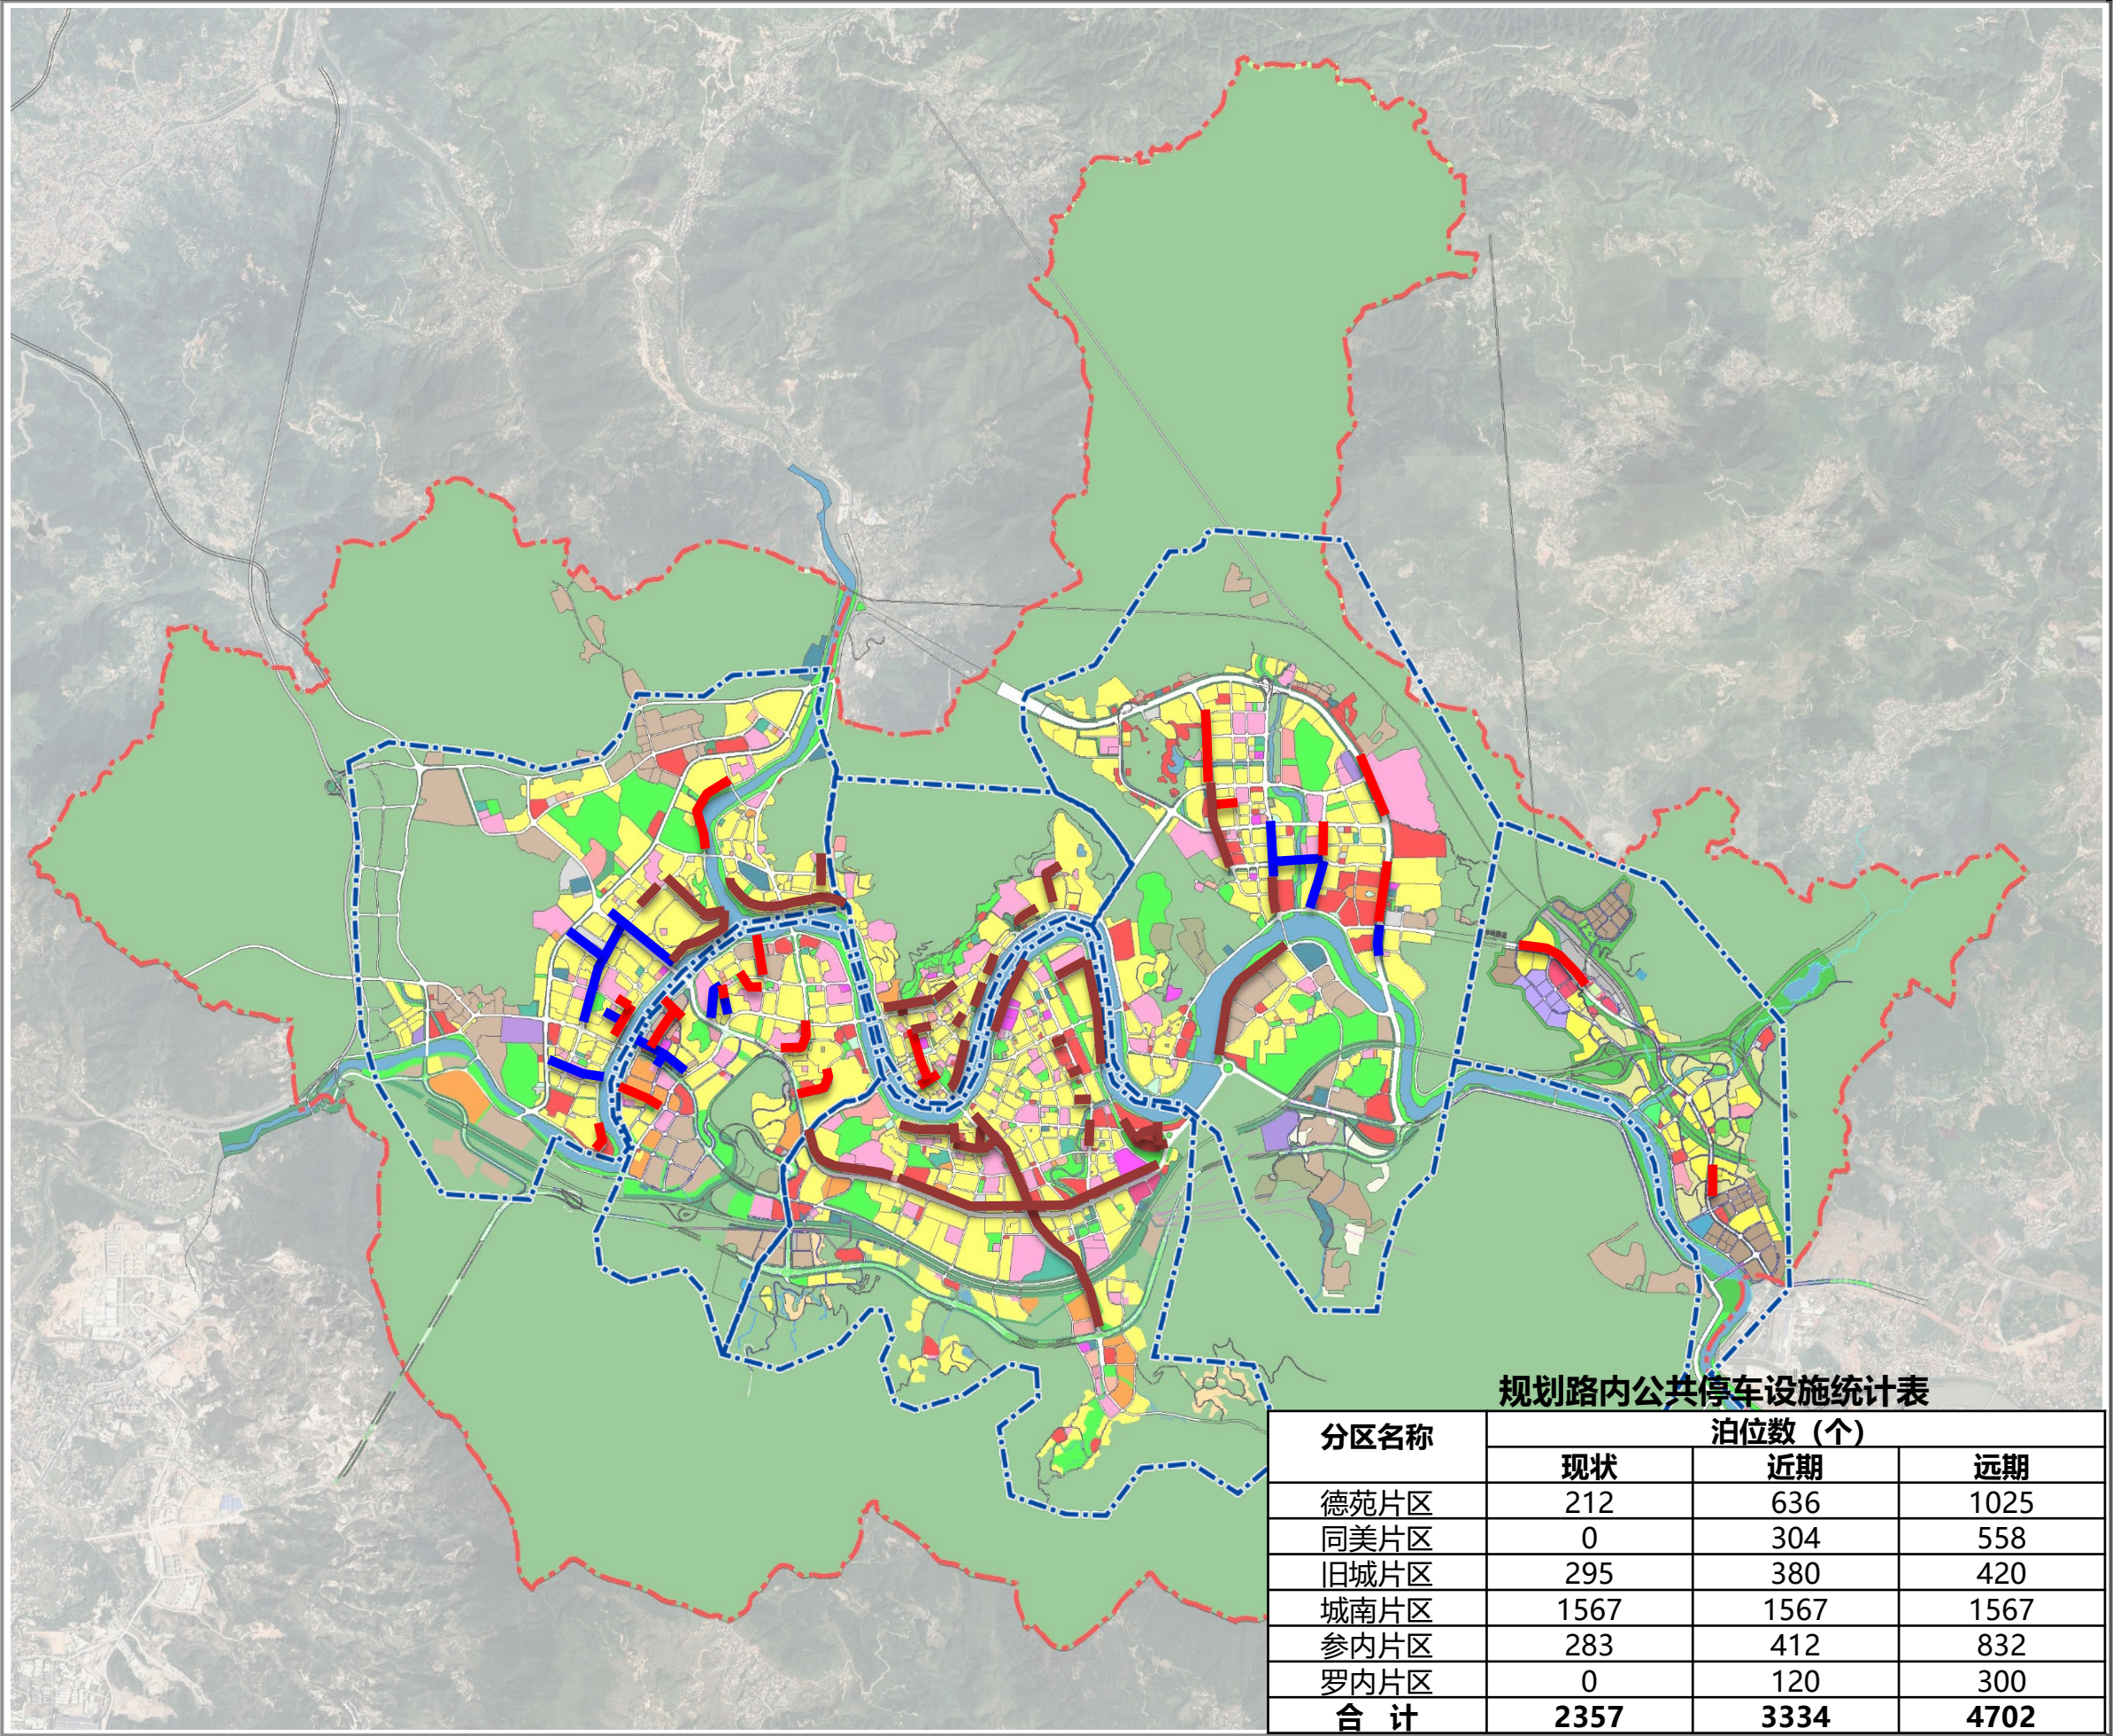


图 例

保留现状路内停车场

规划路内停车场（单侧）

规划路内停车场（双侧）

交通大区范围

交通小区范围

规划范围

5