安溪县人民政府文件

安征预〔2024〕44号

安溪县人民政府关于泉州安溪珍山35千伏输变电工程征收土地预公告

为实施安溪县国民经济和社会发展规划、国土空间规划，根据《中华人民共和国土地管理法》等法律法规的规定，现发布泉州安溪珍山35千伏输变电工程项目征收土地预公告：

一、征收土地的范围、目的

1.拟征地面积：0.1841公顷。

2.征地范围：东至新寨村资房尾角落

西至省道308线

南至新寨村资房尾角落

北至新寨村资房尾角落水沟

具体位置详见规划选址红线图。

3. 涉及的村集体经济组织（具体以土地现状调查结果为准）祥华乡新寨村。

4. 征收目的：本次征收土地用于泉州安溪珍山 35 千伏输变电工程项目建设，为政府组织实施的市政公用等公共事业需要，符合《中华人民共和国土地管理法》第四十五条规定。

二、其他事项

拟于 2024 年 8 月 2 日至 2024 年 8 月 16 日由祥华乡政府组织有关部门进行土地现状调查，有关单位和个人应予积极支持配合。

本公告发布之日起，凡在拟征收土地范围内抢栽、抢种、抢建等，一律不予补偿。

本公告在征收土地涉及的乡镇和村集体经济组织所在地予以张贴，公告时间为十个工作日，村集体经济组织应及时将本公告内容通知被征地的单位和个人。

本次征收土地的实施单位为祥华乡政府，由祥华乡代表我县人民政府签订补偿安置协议等土地征收法定程序。

特此公告

附件：规划选址红线图

安溪县人民政府

2024 年 8 月 1 日

泉州安溪珍山35千伏输变电工程红线图

2776.987-39573.508

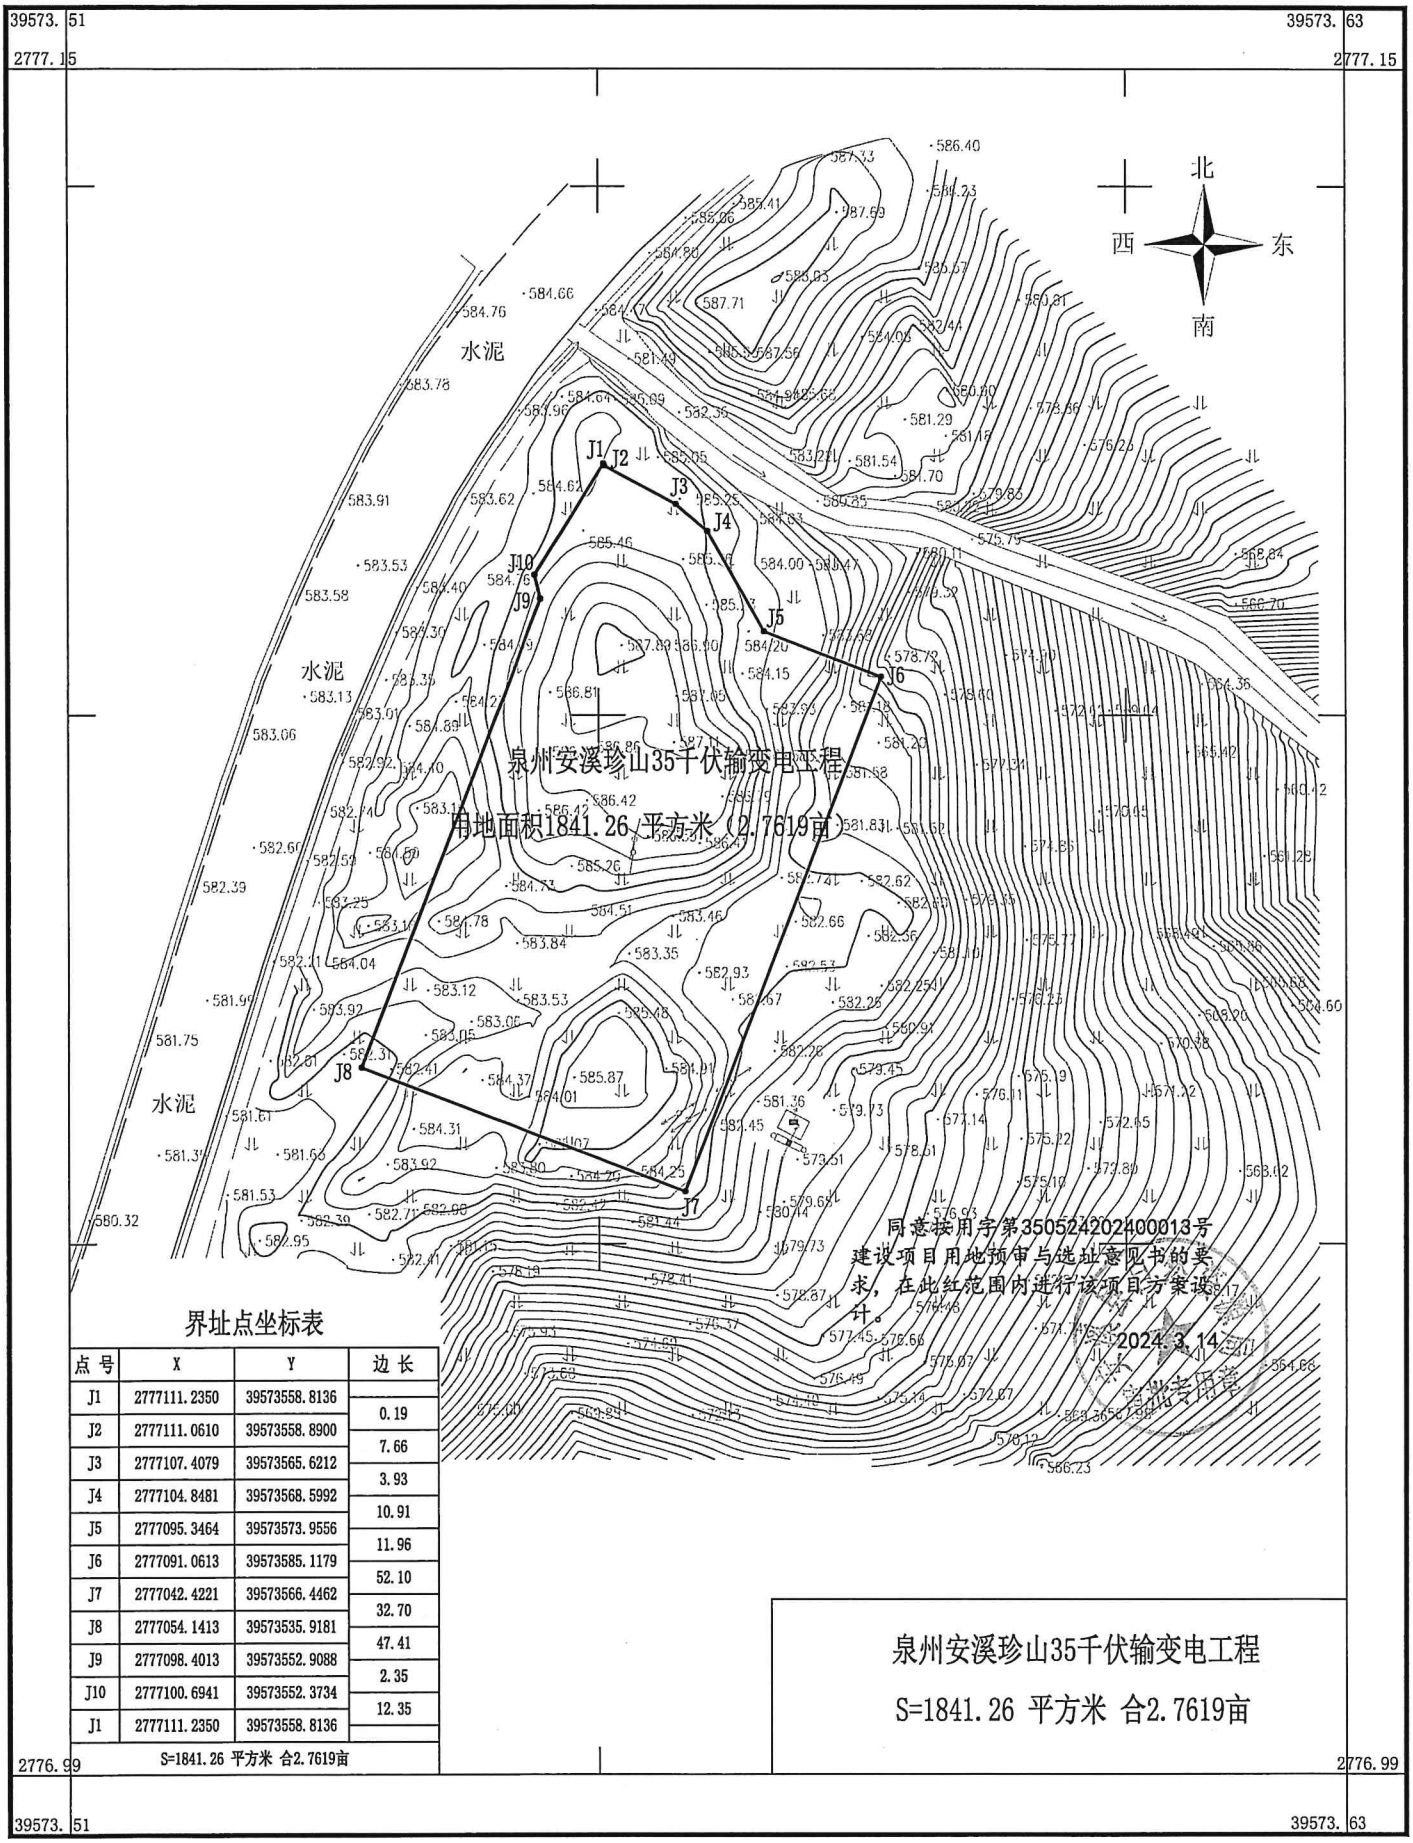

界址点坐标表

点号	X	Y	边长
J1	2777111.2350	39573558.8136	
J2	2777111.0610	39573558.8900	0.19
J3	2777107.4079	39573565.6212	7.66
J4	2777104.8481	39573568.5992	3.93
J5	2777095.3464	39573573.9556	10.91
J6	2777091.0613	39573585.1179	11.96
J7	2777042.4221	39573566.4462	52.10
J8	2777054.1413	39573535.9181	32.70
J9	2777098.4013	39573552.9088	47.41
J10	2777100.6941	39573552.3734	2.35
J1	2777111.2350	39573558.8136	12.35
S=1841.26 平方米 合2.7619亩			

泉州安溪珍山35千伏输变电工程

S=1841.26 平方米 合2.7619亩

全测科技股份有限公司

2000国家大地坐标系，中央子午线117度
1985国家高程基准，等高距0.5米
GB/20257.1—2017国家基本比例尺地图图示
2023年12月数字化制图

1:500

测量员：林云海
绘图员：张上锋
审核员：王旭