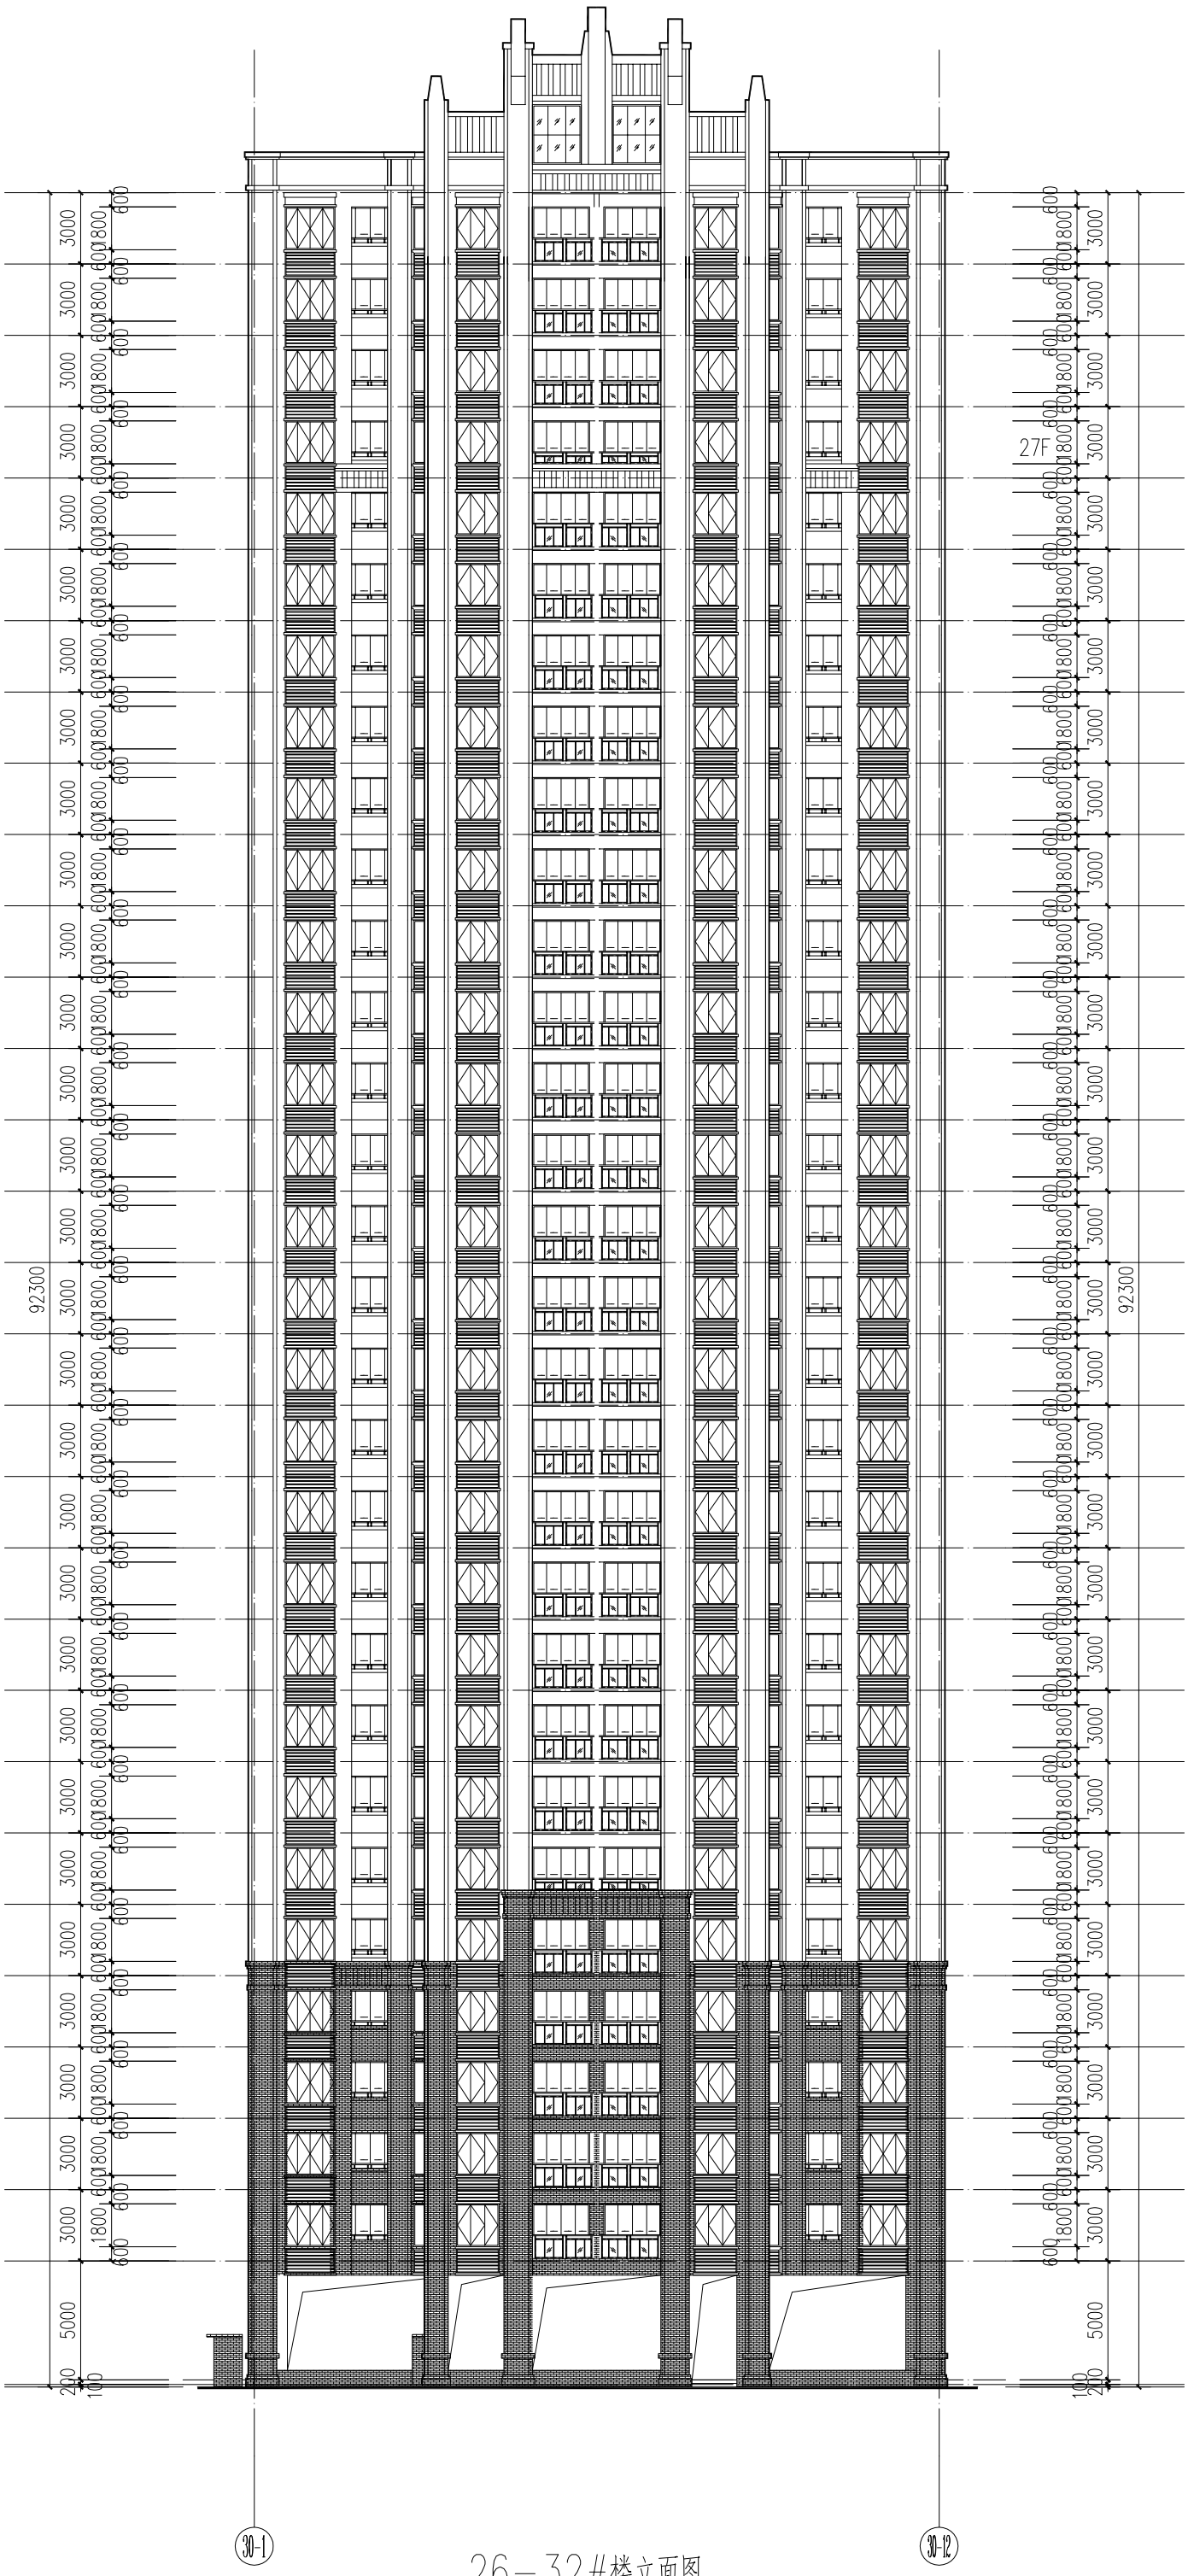


26-32#楼立面图