



安溪县炭坑内片区控制性详细规划

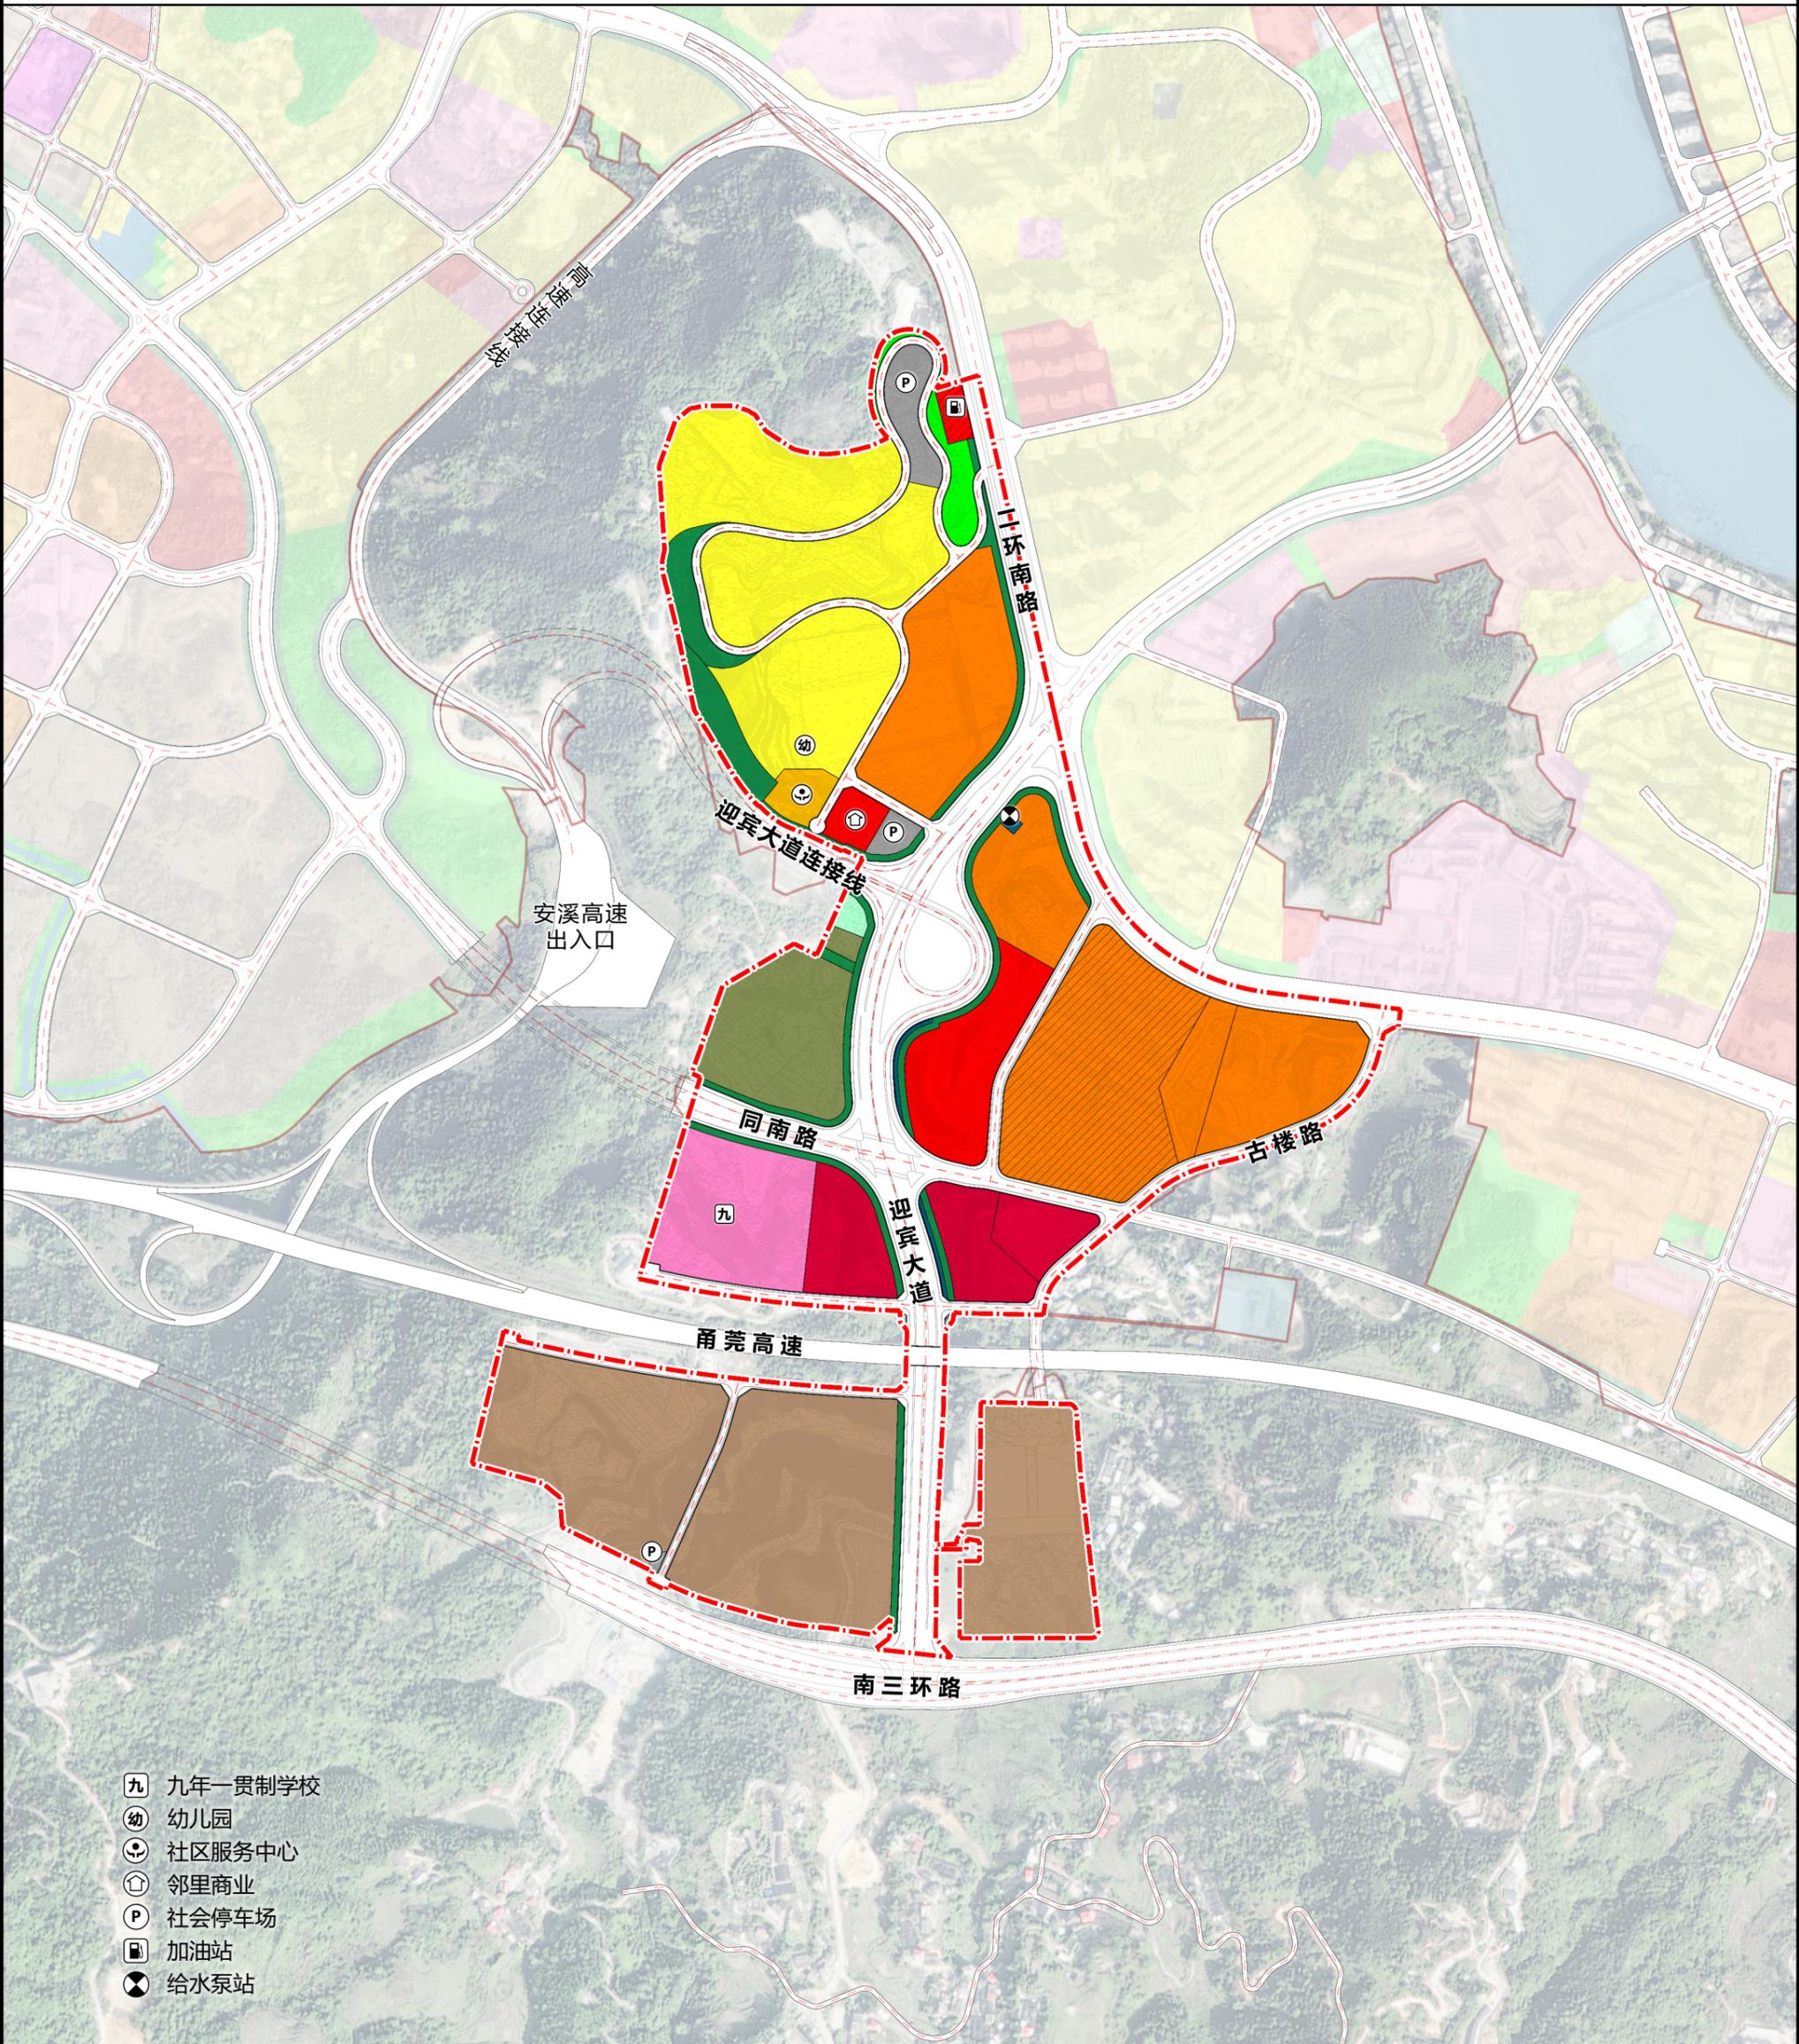

- 九 九年一贯制学校
- 幼 幼儿园
- 社 社区服务中心
- 邻 邻里商业
- P 社会停车场
- 油 加油站
- 水 给水泵站


图例

- | | | |
|------------|---------|---------|
| 二类城镇住宅用地 | 一类工业用地 | 广场用地 |
| 城镇社区服务设施用地 | 社会停车场用地 | 军事设施用地 |
| 商住混合用地 | 供水用地 | 宗教用地 |
| 中小学用地 | 水工设施用地 | 已建/在建用地 |
| 商业用地 | 公园绿地 | 城镇开发边界 |
| 商务金融用地 | 防护绿地 | 规划范围 |

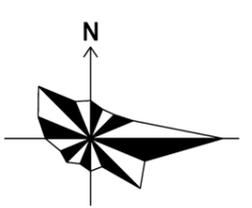

动态维护前用地规划图


安溪县炭坑内片区控制性详细规划

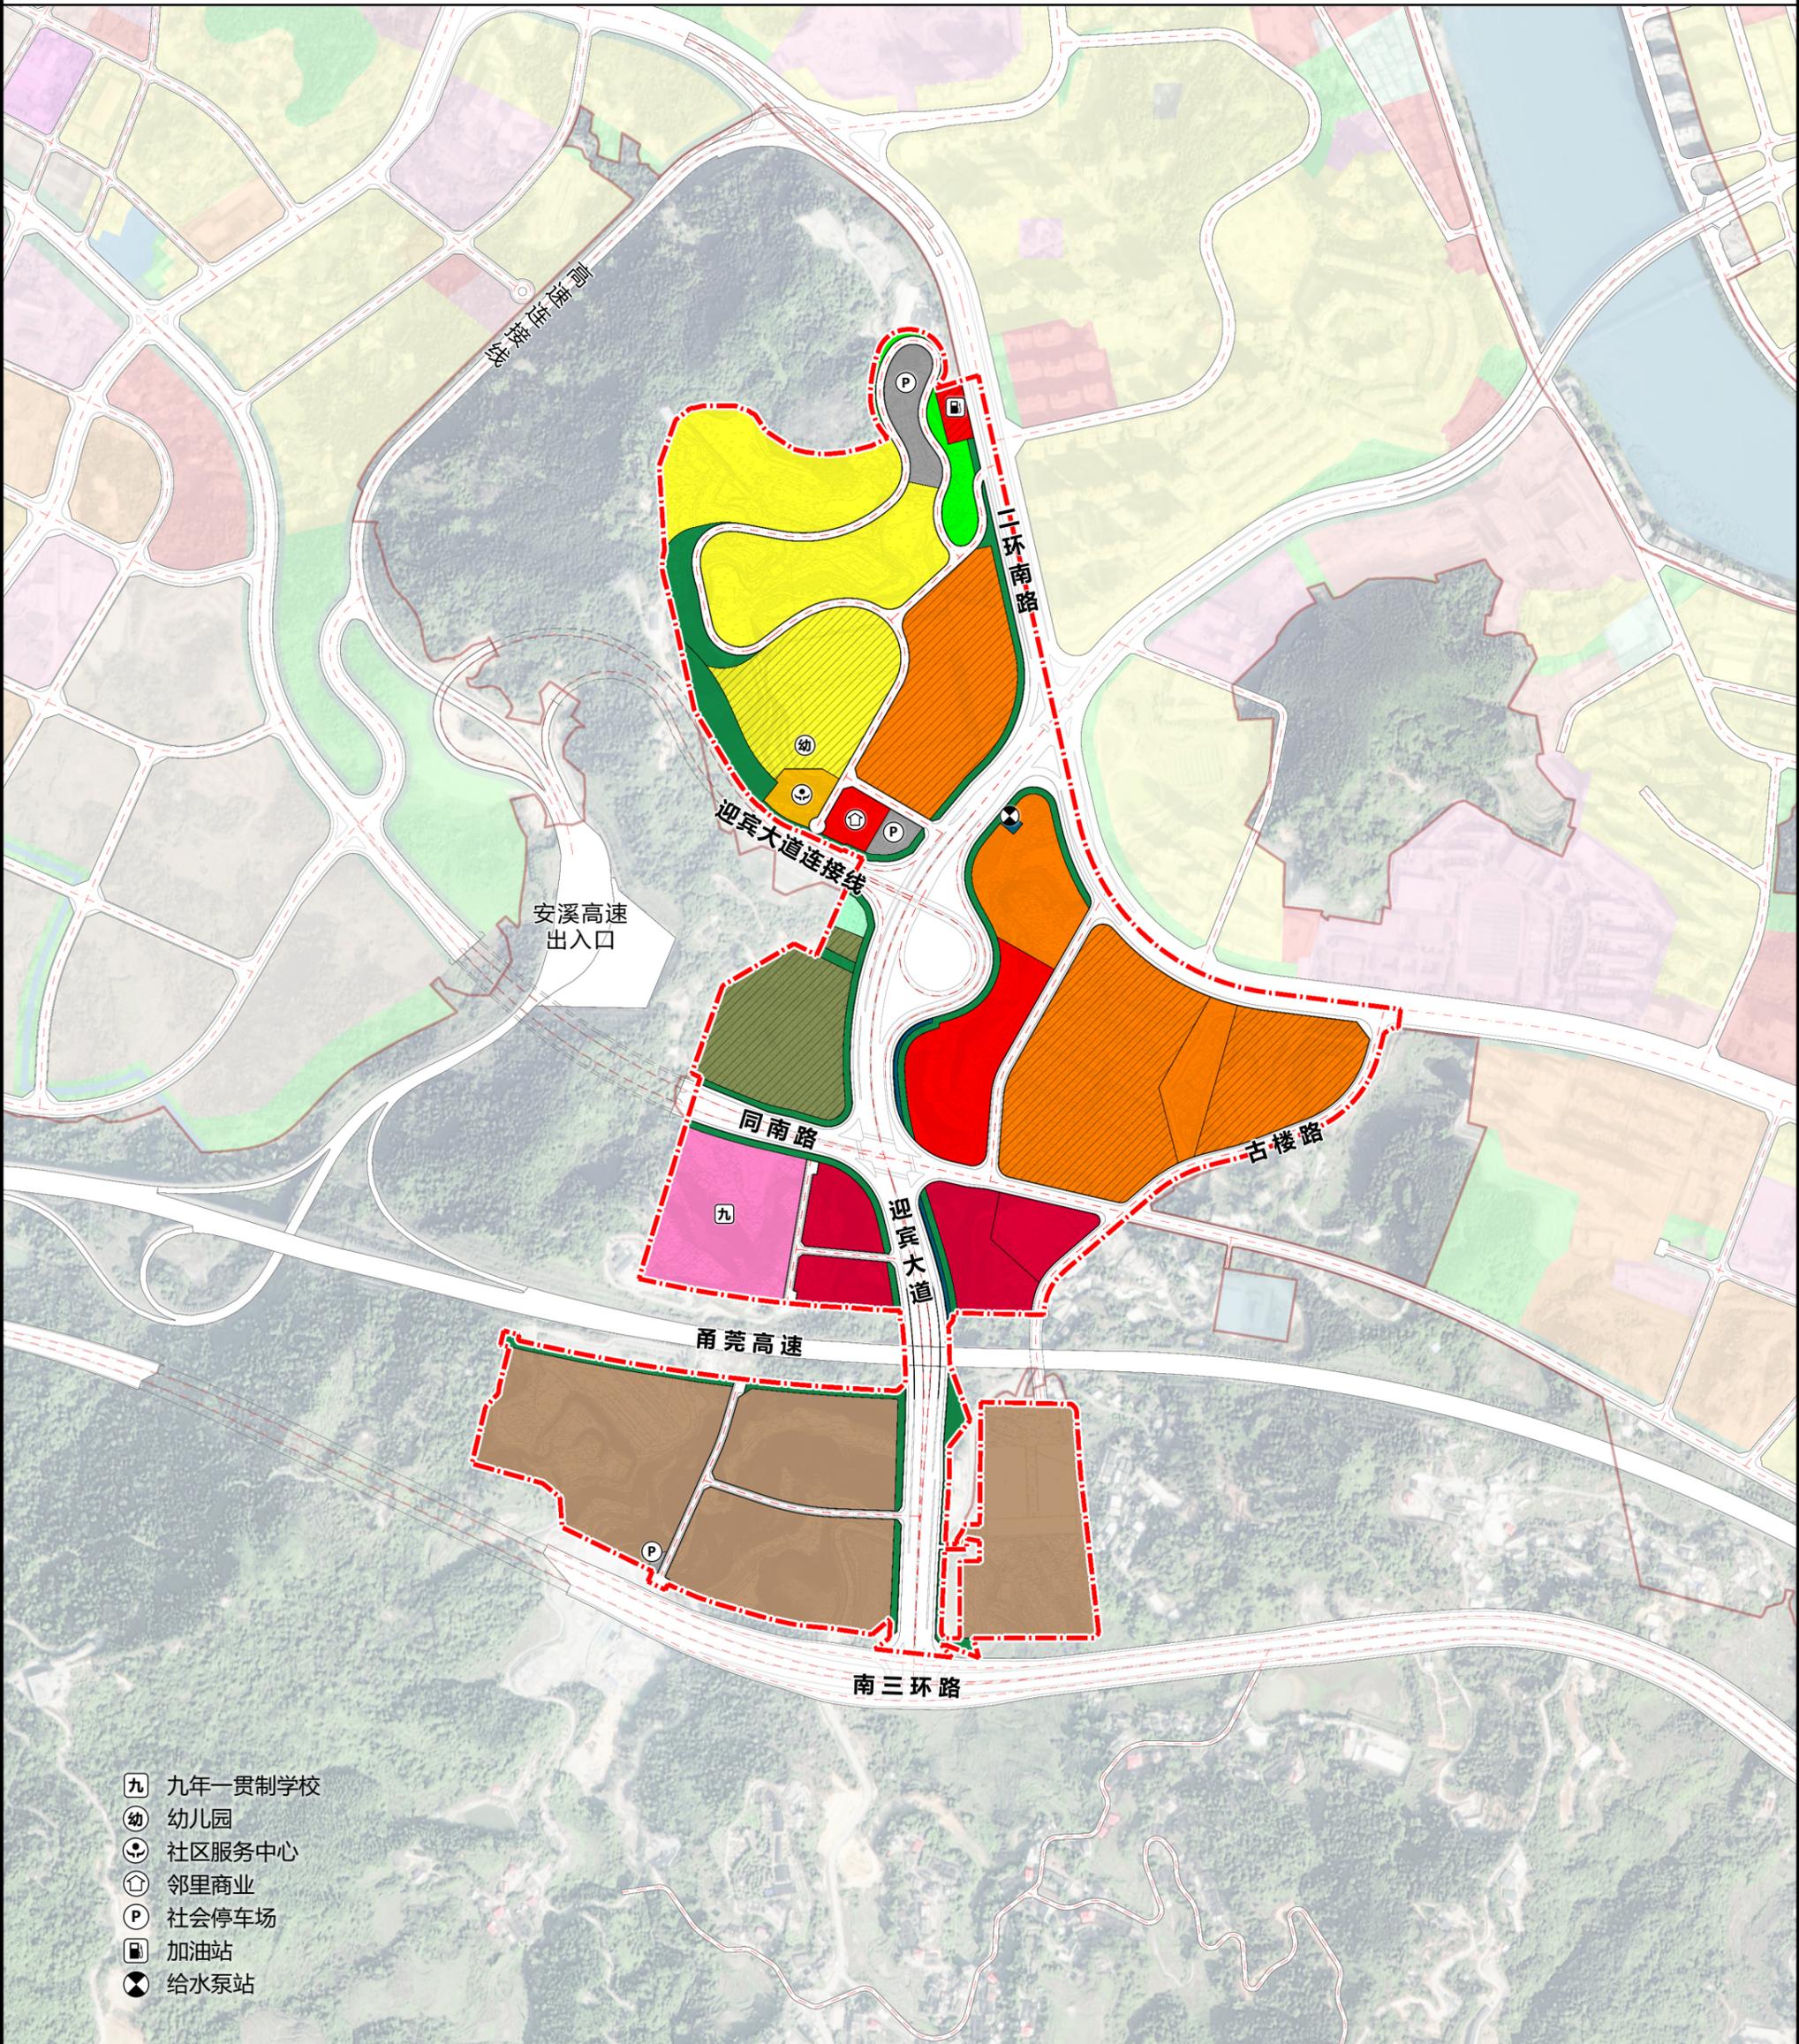

- 九 九年一贯制学校
- 幼 幼儿园
- 社 社区服务中心
- 邻 邻里商业
- P 社会停车场
- 油 加油站
- 水 给水泵站

图例

- | | | |
|------------|---------|---------|
| 二类城镇住宅用地 | 一类工业用地 | 广场用地 |
| 城镇社区服务设施用地 | 社会停车场用地 | 军事设施用地 |
| 商住混合用地 | 供水用地 | 宗教用地 |
| 中小学用地 | 水工设施用地 | 已建/在建用地 |
| 商业用地 | 公园绿地 | 城镇开发边界 |
| 商务金融用地 | 防护绿地 | 规划范围 |

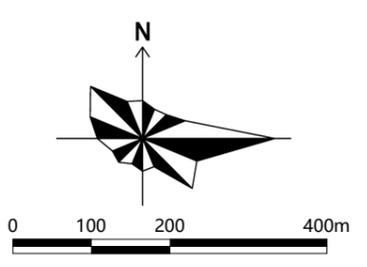

动态维护后用地规划图