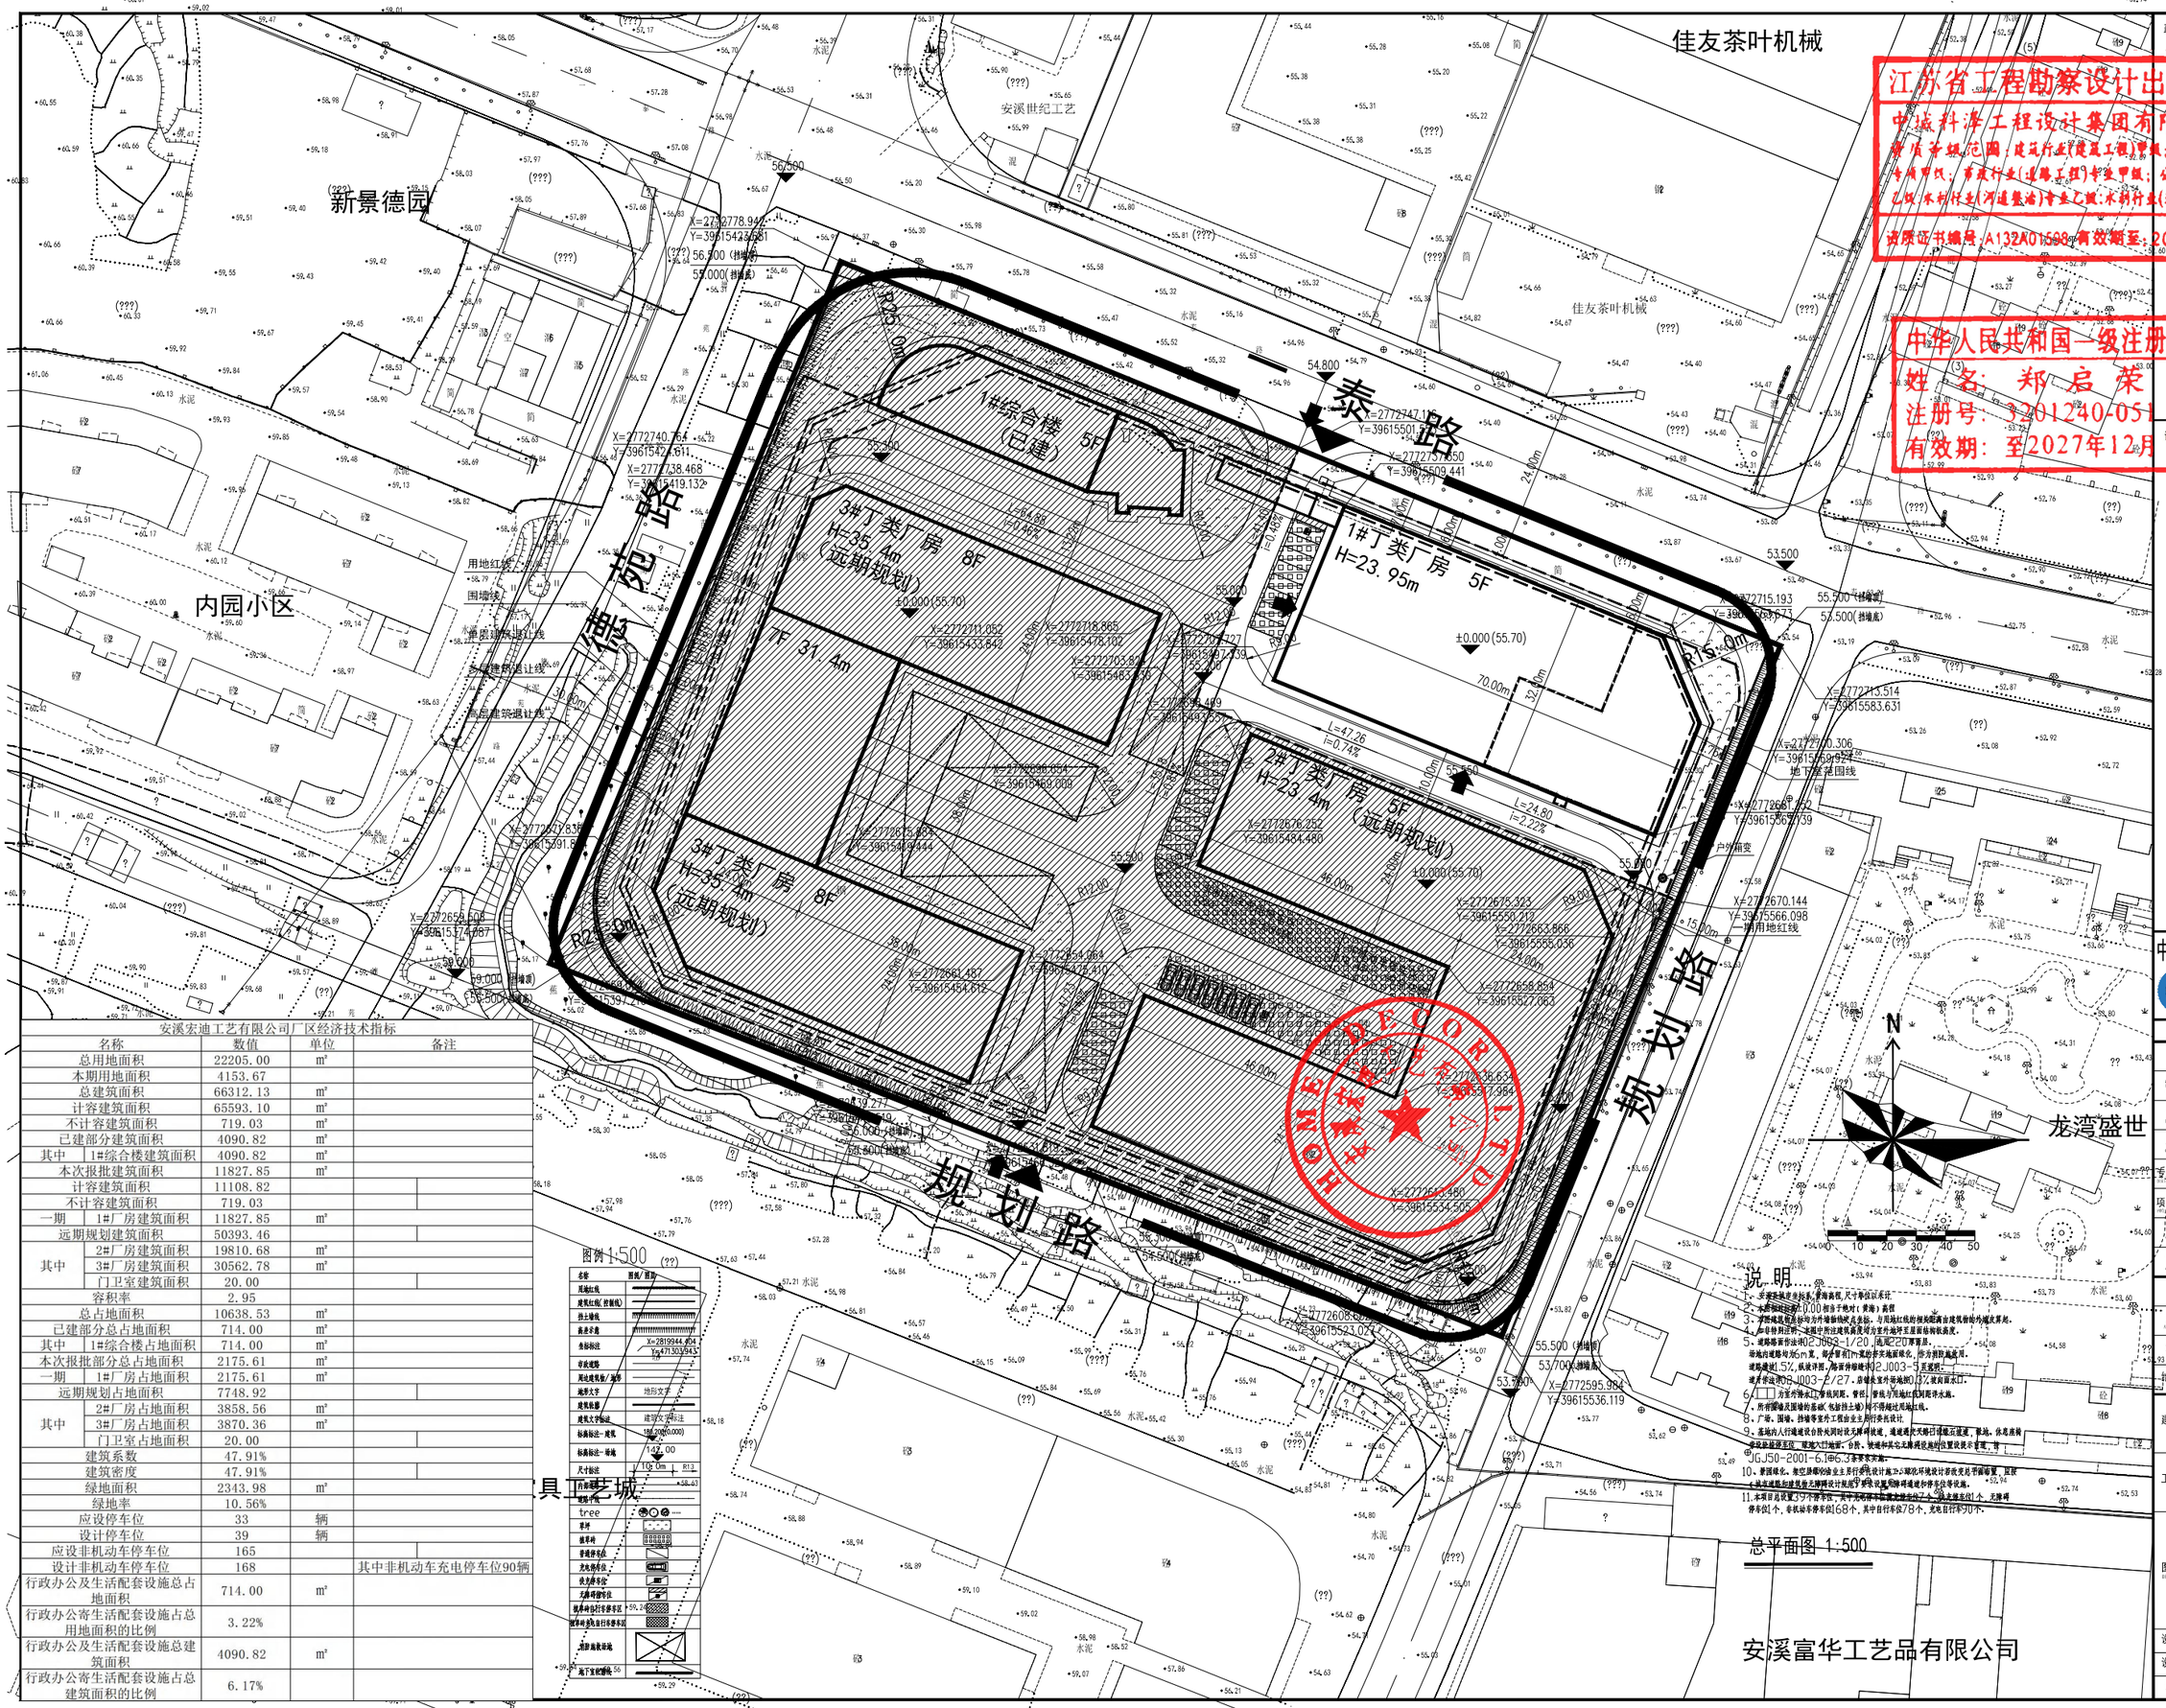

盖章栏：

江苏省工程勘察设计出图专用章
中城科泽工程设计集团有限责任公司
资质等级范围：建筑行业(建筑工程)甲级；风景园林工程设计专项甲级；市政行业(道路工程)专业甲级；公路行业(公路)专业乙级；水利行业(河道整治)专业乙级；水利行业(城市防洪)专业乙级。
证书编号：A132A01598 有效期至：2029年03月28日

中华人民共和国一级注册建筑师
姓名：郑启荣
注册号：3201240-05
有效期：至2027年12月

（未盖出图专用章本图无效）

说明：

安溪宏迪工艺有限公司厂区经济技术指标

名称	数值	单位	备注
总用地面积	22205.00	m²	
本期用地面积	4153.67		
总建筑面积	66312.13	m²	
计容建筑面积	65593.10	m²	
不计容建筑面积	719.03	m²	
已建部分建筑面积	4090.82	m²	
其中 1#综合楼建筑面积	4090.82	m²	
本次报批建筑面积	11827.85	m²	
计容建筑面积	11108.82		
不计容建筑面积	719.03		
一期 1#厂房建筑面积	11827.85	m²	
远期规划建筑面积	50393.46		
其中 2#厂房建筑面积	19810.68	m²	
其中 3#厂房建筑面积	30562.78	m²	
其中 门卫室建筑面积	20.00		
容积率	2.95		
总占地面积	10638.53	m²	
已建部分总占地面积	714.00	m²	
其中 1#综合楼占地面积	714.00	m²	
本次报批部分总占地面积	2175.61	m²	
一期 1#厂房占地面积	2175.61	m²	
远期规划占地面积	7748.92		
其中 2#厂房占地面积	3858.56	m²	
其中 3#厂房占地面积	3870.36	m²	
其中 门卫室占地面积	20.00		
建筑系数	47.91%		
建筑密度	47.91%		
绿地面积	2343.98	m²	
绿地率	10.56%		
应设停车位	33	辆	
设计停车位	39	辆	
应设非机动车停车位	165		
设计非机动车停车位	168		其中非机动车充电停车位90辆
行政办公及生活配套设施总占地面积	714.00	m²	
行政办公寄生活配套设施占总用地面积的比例	3.22%		
行政办公及生活配套设施总建筑面积	4090.82	m²	
行政办公寄生活配套设施占总建筑面积的比例	6.17%		

中城科泽工程设计集团有限责任公司
Zhongcheng Keze Architects&Engineers
工程设计证书编号：A132A01598
本图版权属设计单位所有，除出工程外任何单位不得复制，如有侵权，将追究法律责任。
THE COPYRIGHT OF THE DRAWING BELONGS TO ZHONGCHENG KEZE ARCHITECTS & ENGINEERS. ANY UNAUTHORIZED USE OF THE DRAWING WILL BE PURSUED TO THE LAW.

合作设计单位 PARTNER DESIGNER

签署栏 SIGNATURE		
制图 DRAWN BY	李昆龙	
设计 DESIGNED BY	李昆龙	
校对 CHECKED BY	田超	
专业负责人 SPECIALTY DESIGNER	郑启荣	
项目负责人 PROJECT DIRECTOR	郑启荣	
审核 CHECKED BY	张伟	
审定 APPROVED BY	乔恒云	

会签栏 CONFIRMATION			
建筑 ARCHITECTURE		电气 ELECTRIC	
结构 STRUCTURE		暖通 HVAC	
给排水 P.&D.		智能 ACSS	

建设单位	安溪宏迪工艺有限公司
工程名称 PROJECT	安溪宏迪工艺有限公司厂区 1#厂房
图纸名称 DRAWING TITLE	总平面布置图
设计编号	
图号 DRAWING NO.	建施01
设计阶段 STAGE	施工图
版次 VERSION	A
比例 SCALE	1:100
日期 DATE	