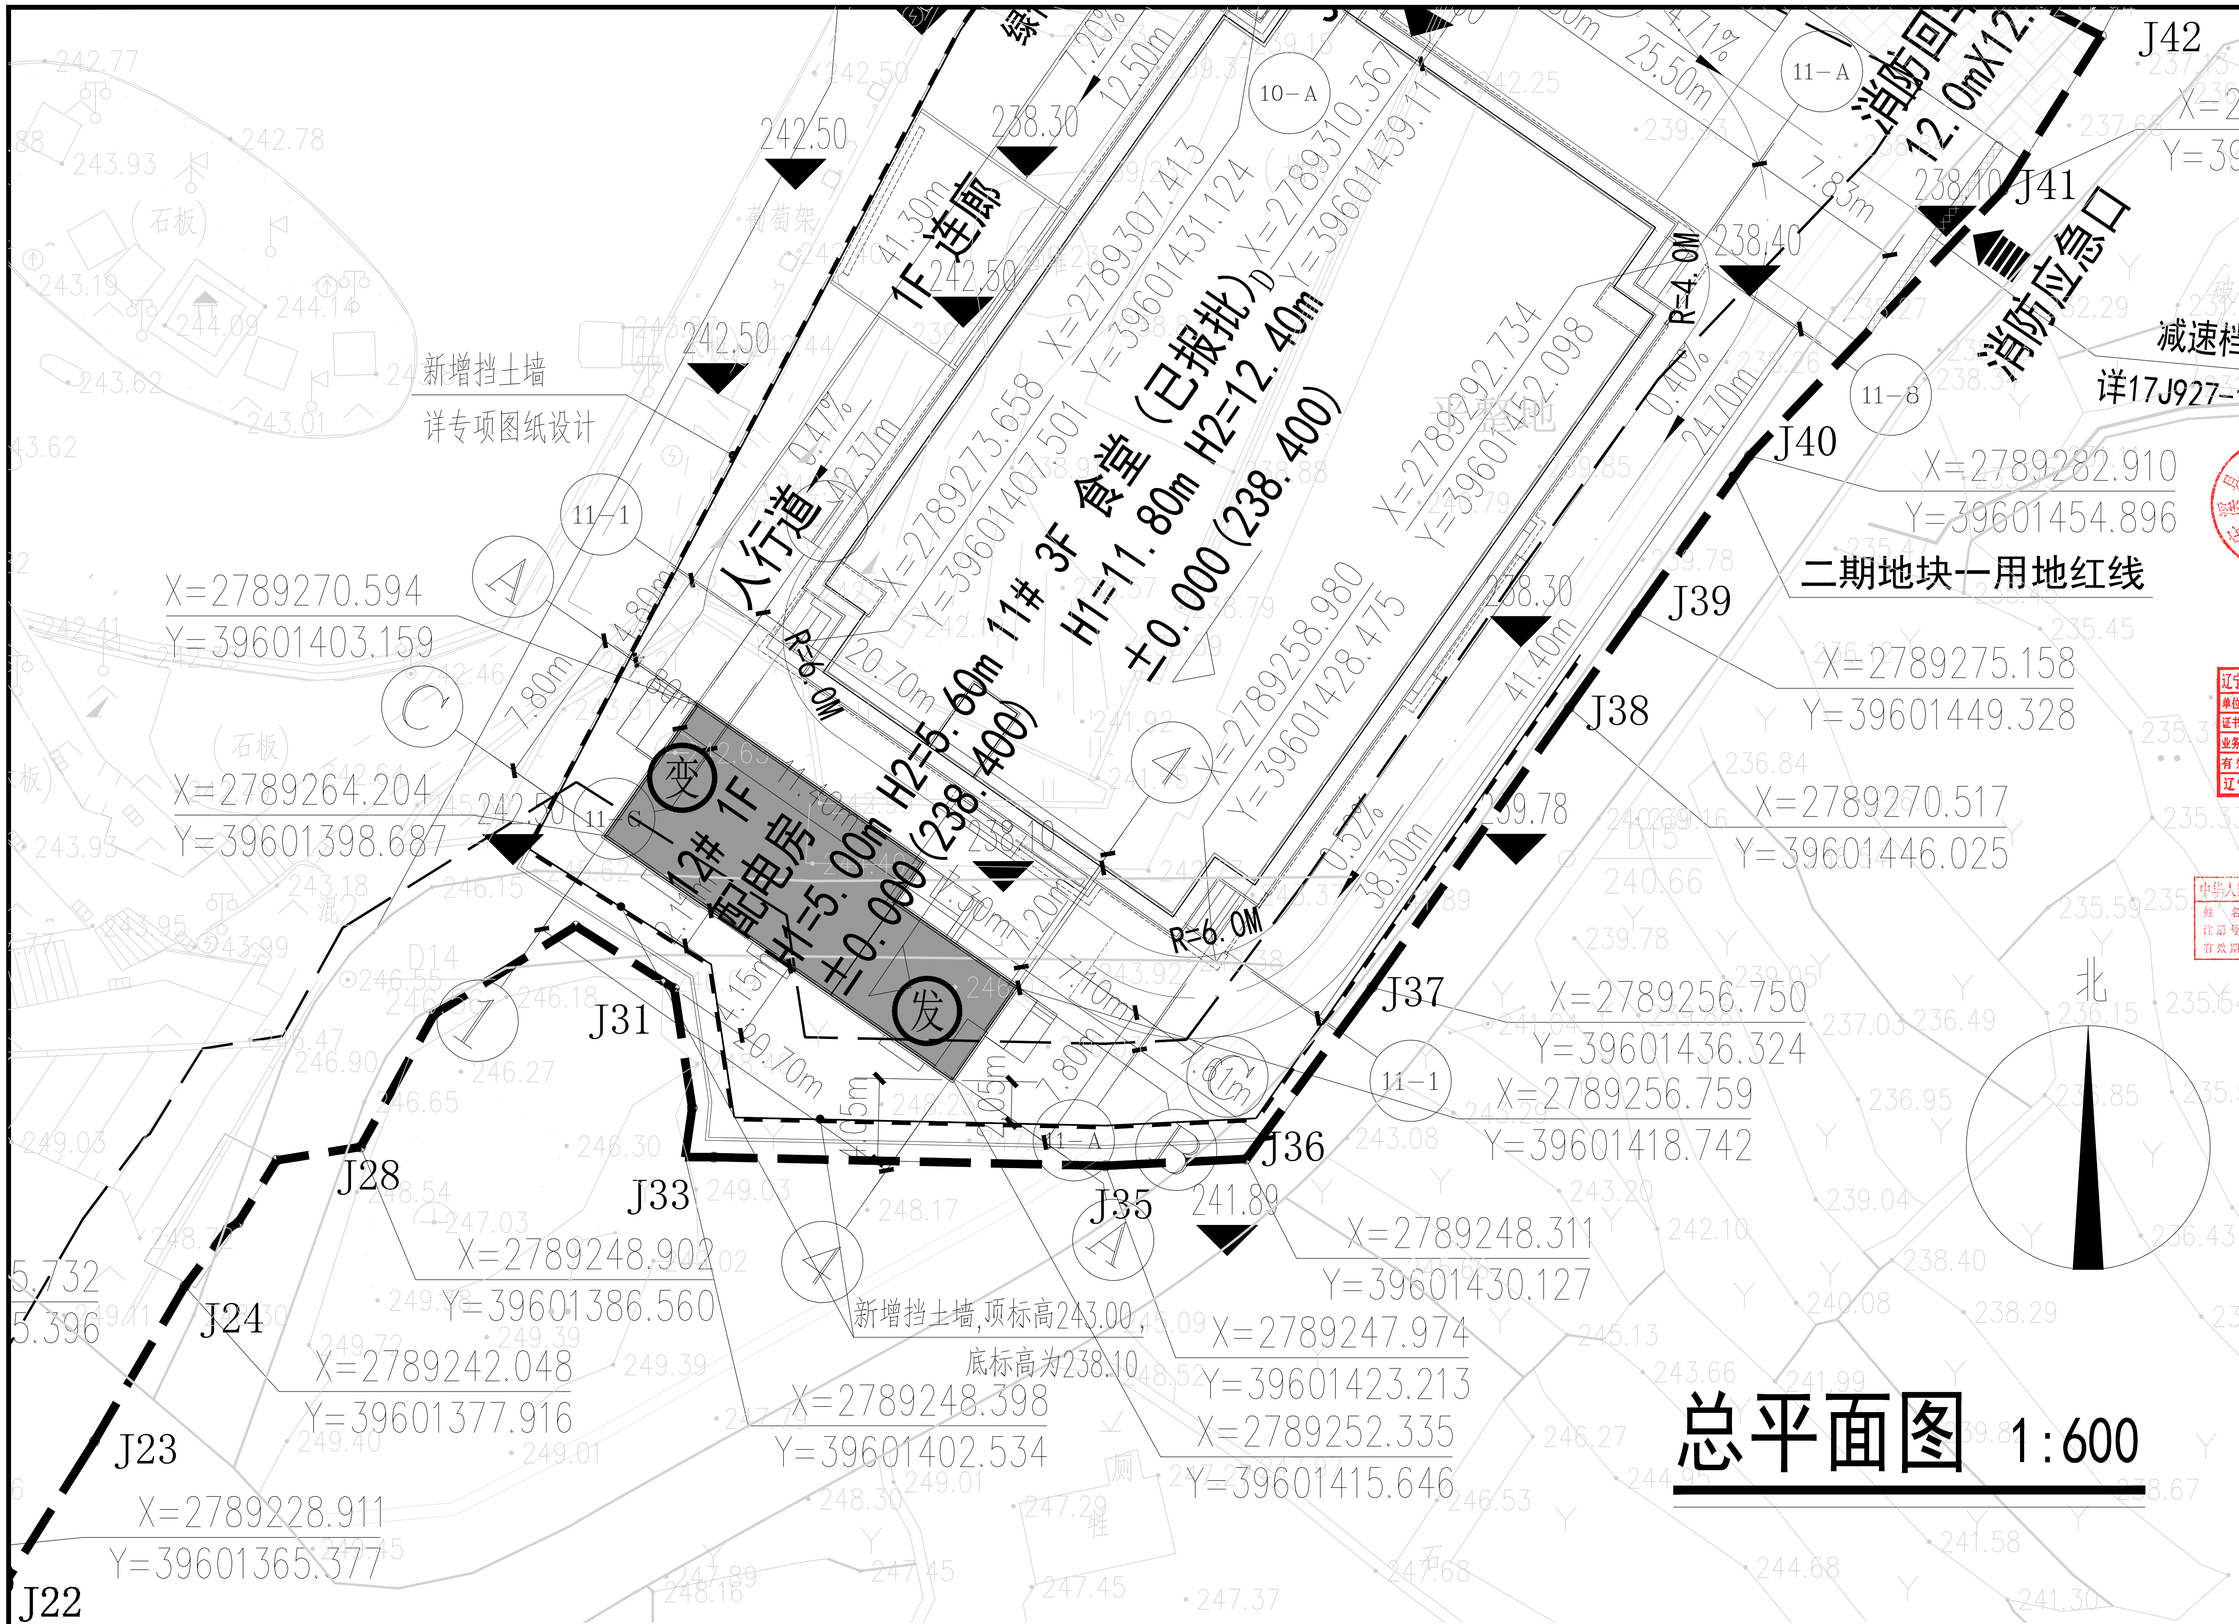

总平面图 1:600

建构筑物一览表

	建筑名称	建筑面积（m²）	计容面积（m²）	不计容面积（m²）	地上建筑面积（m²）	地下建筑面积（m²）	占地面积（m²）
二期(地块一)	12#配电房	149.68	149.68	0	149.68	0.00	149.68

备注 REMARKS

图纸会签				
	建筑		暖通	
	结构		电气	
	给排水			

公司出图章：CORPORATE SEAL

安溪县慈山农业学校

辽宁省工程勘察设计单位出图专用章
单位名称 大连中天工程设计有限公司
证书编号 A121A00340 资质等级 甲级
业务范围 建筑行业（建筑工程）
有效期 至2030年03月17日
辽宁省住房和城乡建设厅制发

未加盖出图专用章此图无效
NO DESIGN SPECIALIZED SEAL IS VOIDABLE

注册执业章：ISSUE SEAL

中华人民共和国一级注册建筑师
姓名：蔡少汉
注册号：2101104-017
有效期：至2027年05月

大连中天工程设计有限公司
Dalian ZhongTian Engineering Design Co.,Ltd.
建筑行业（建筑工程）甲级 A121A00340
城乡规划乙级 辽自资规乙字（23210038）
风景园林专项设计乙级 A221011045
Telephone:18104113903
E-mail:dlzts1238163.com

建设单位 CLIENT	安溪县慈山农业学校
工程名称 PROJECT NAME	安溪县慈山农业学校扩建项目二期工程（地块一）——配电房
分项名称 SUB ITEM NAME	通用图
图名 DRAWING TITLE	总平面图
审定 AUTHORIZED BY	刘文新
技术负责人 TECHNICAL DIRECTOR	曲学斌
项目负责人 PROJECT DIRECTOR	蔡少汉
专业负责人 DISCIPLINE RESPONSIBLE BY	蔡少汉
审核 APPROVED BY	杨汉阳
校对 CHECKED BY	胡志勇
设计 DESIGNED BY	章国旗
设计阶段 STATUS	方案
专业 DISCIPLINE	建筑
设计编号 PROJECT NO.	ZT-XM-2023-028
比例 SCALE	
图号 DRAWING NO.	
日期 DATE	2026.06
版本 VERSION	A