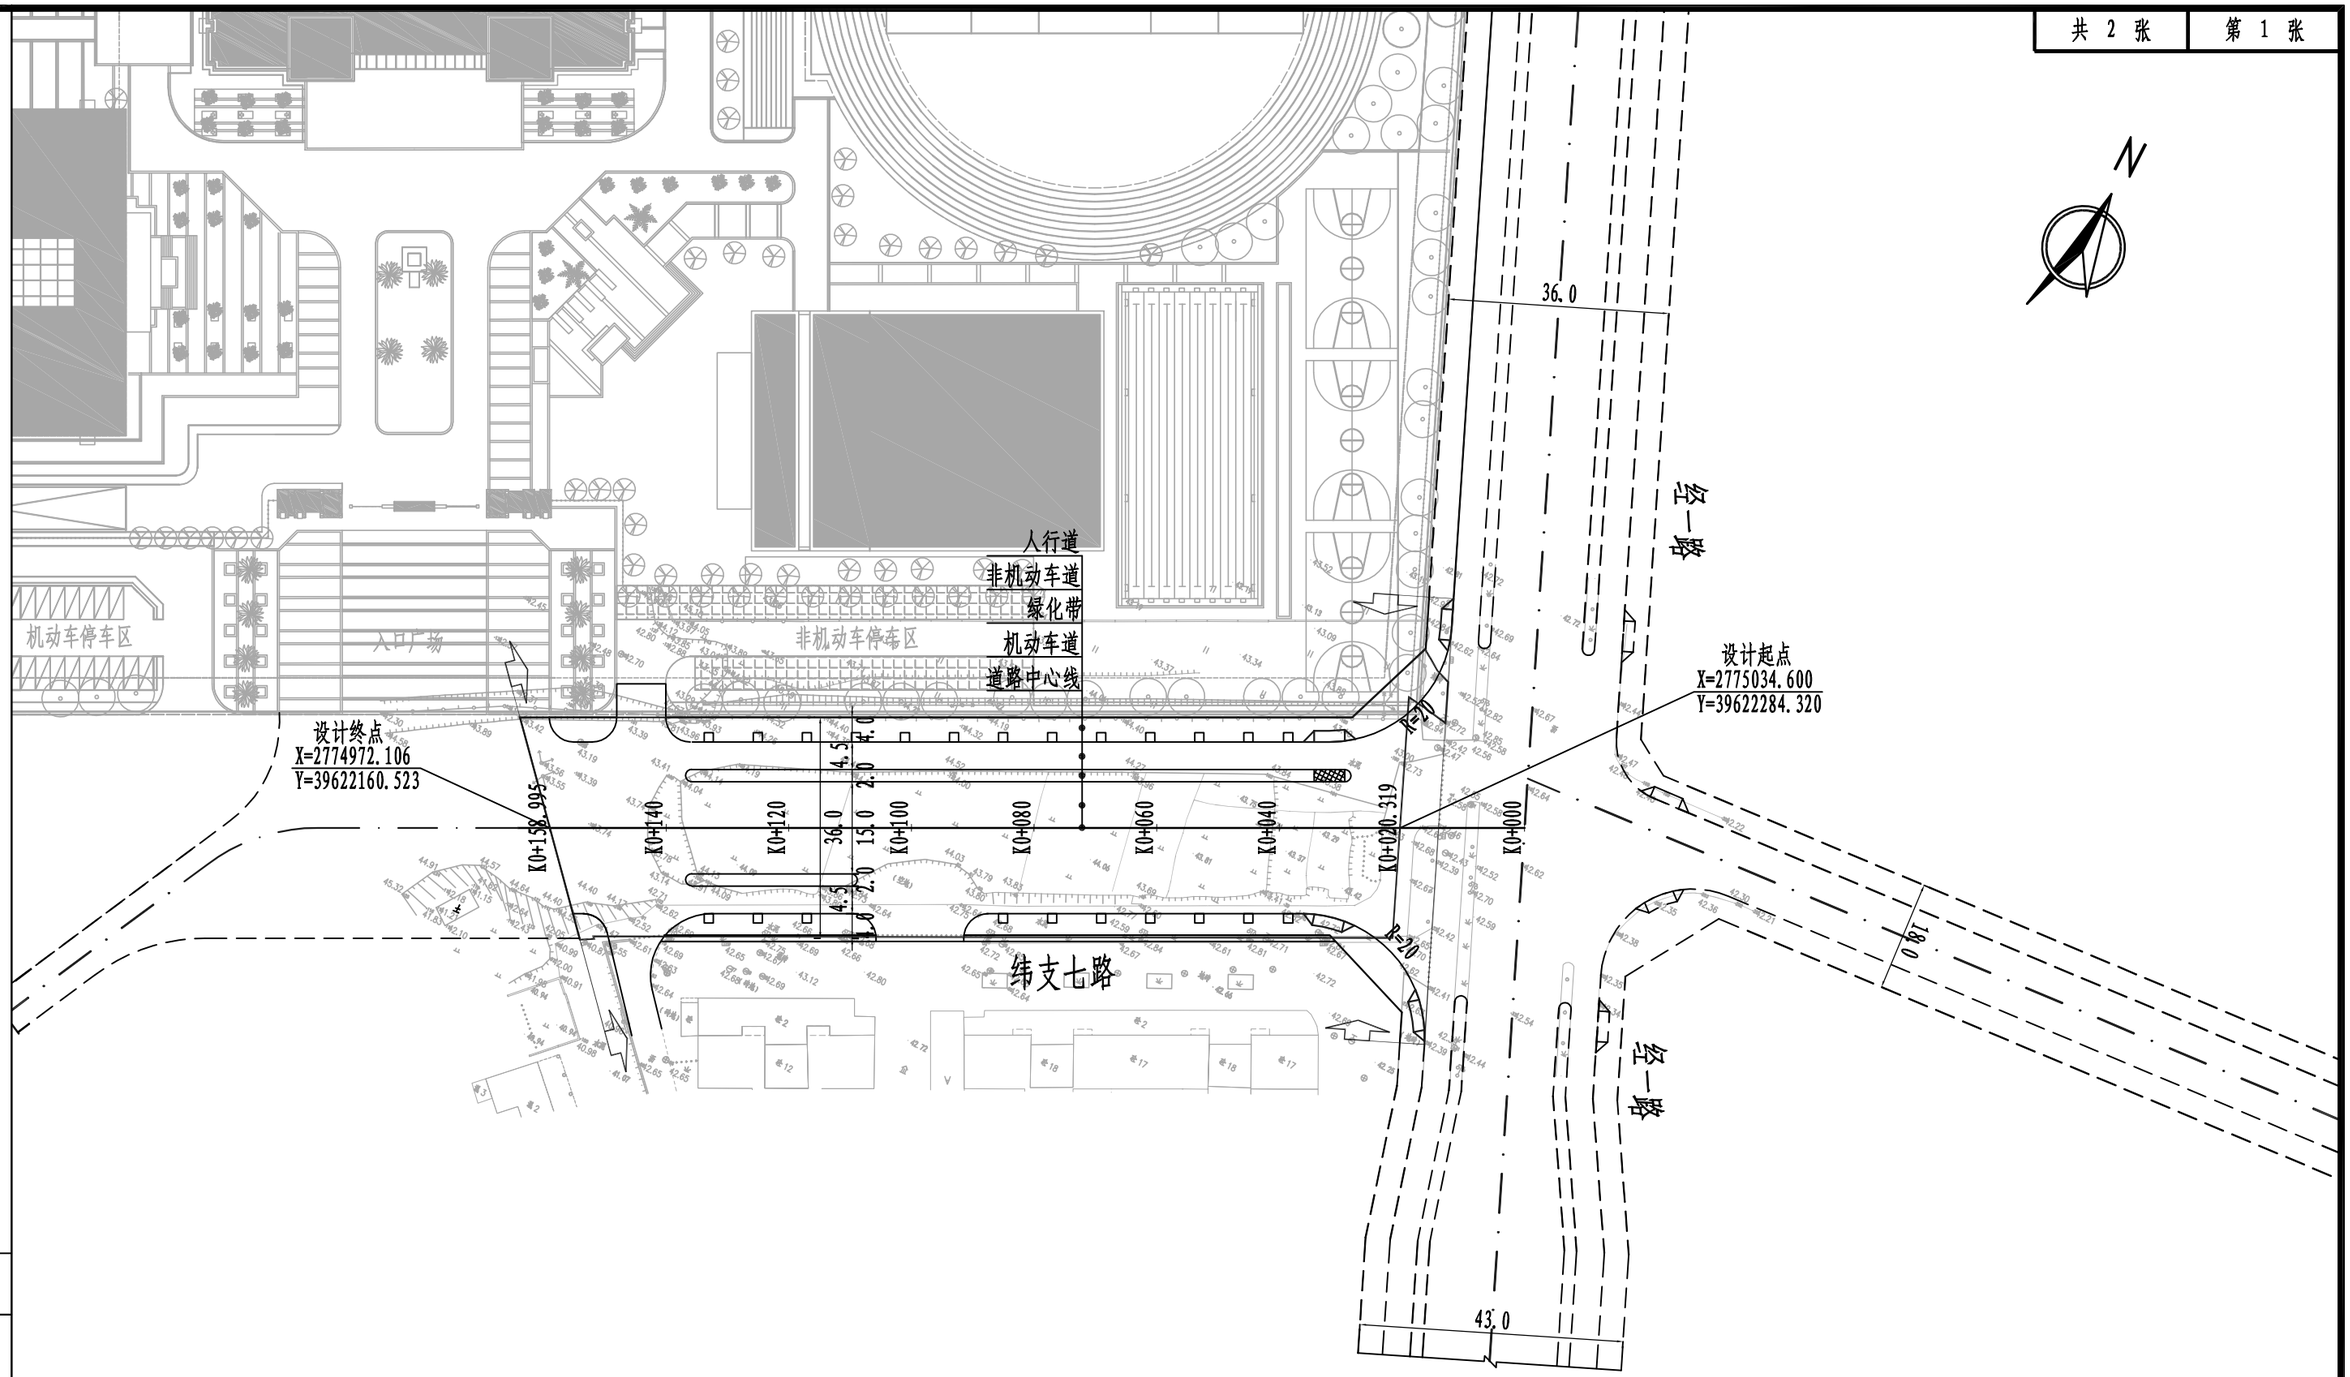

图例：

施工范围

说明：

1、图中比例尺为1:1000，单位均以米计。
2、本图采用1985国家高程基准，2000年大地坐标系。
3、道路等级：城市次干路，设计速度：30 km/h。

福建省工程勘察设计图纸专用章
福建省建专工程设计有限公司
资质 范围：市政行业
编号：2026-2-2 证号：4285051726
有效期至：2026年04月10日

工程编号	福建省建专工程设计有限公司 Fujian Jianzhuan Engineering Design Co., Ltd	项目名称	安溪县参内农贸市场配套道路工程（参内中学南门道路）	图名：道路平面设计图(推荐)	审核 AUDIT	吴伟东	项目负责人 PROJECT LEADER	沈彬	校对 CHECKED	李高仁	日期 DATE	2026.07
					专业负责人 PROFESSIONAL DIRECTOR	李高仁			设计 DESIGN	彭伟仕	图号 DRAWING NO.	DL-05

设计阶段	方案设计	备注
2024JZSZ-020		