道路平面设计图

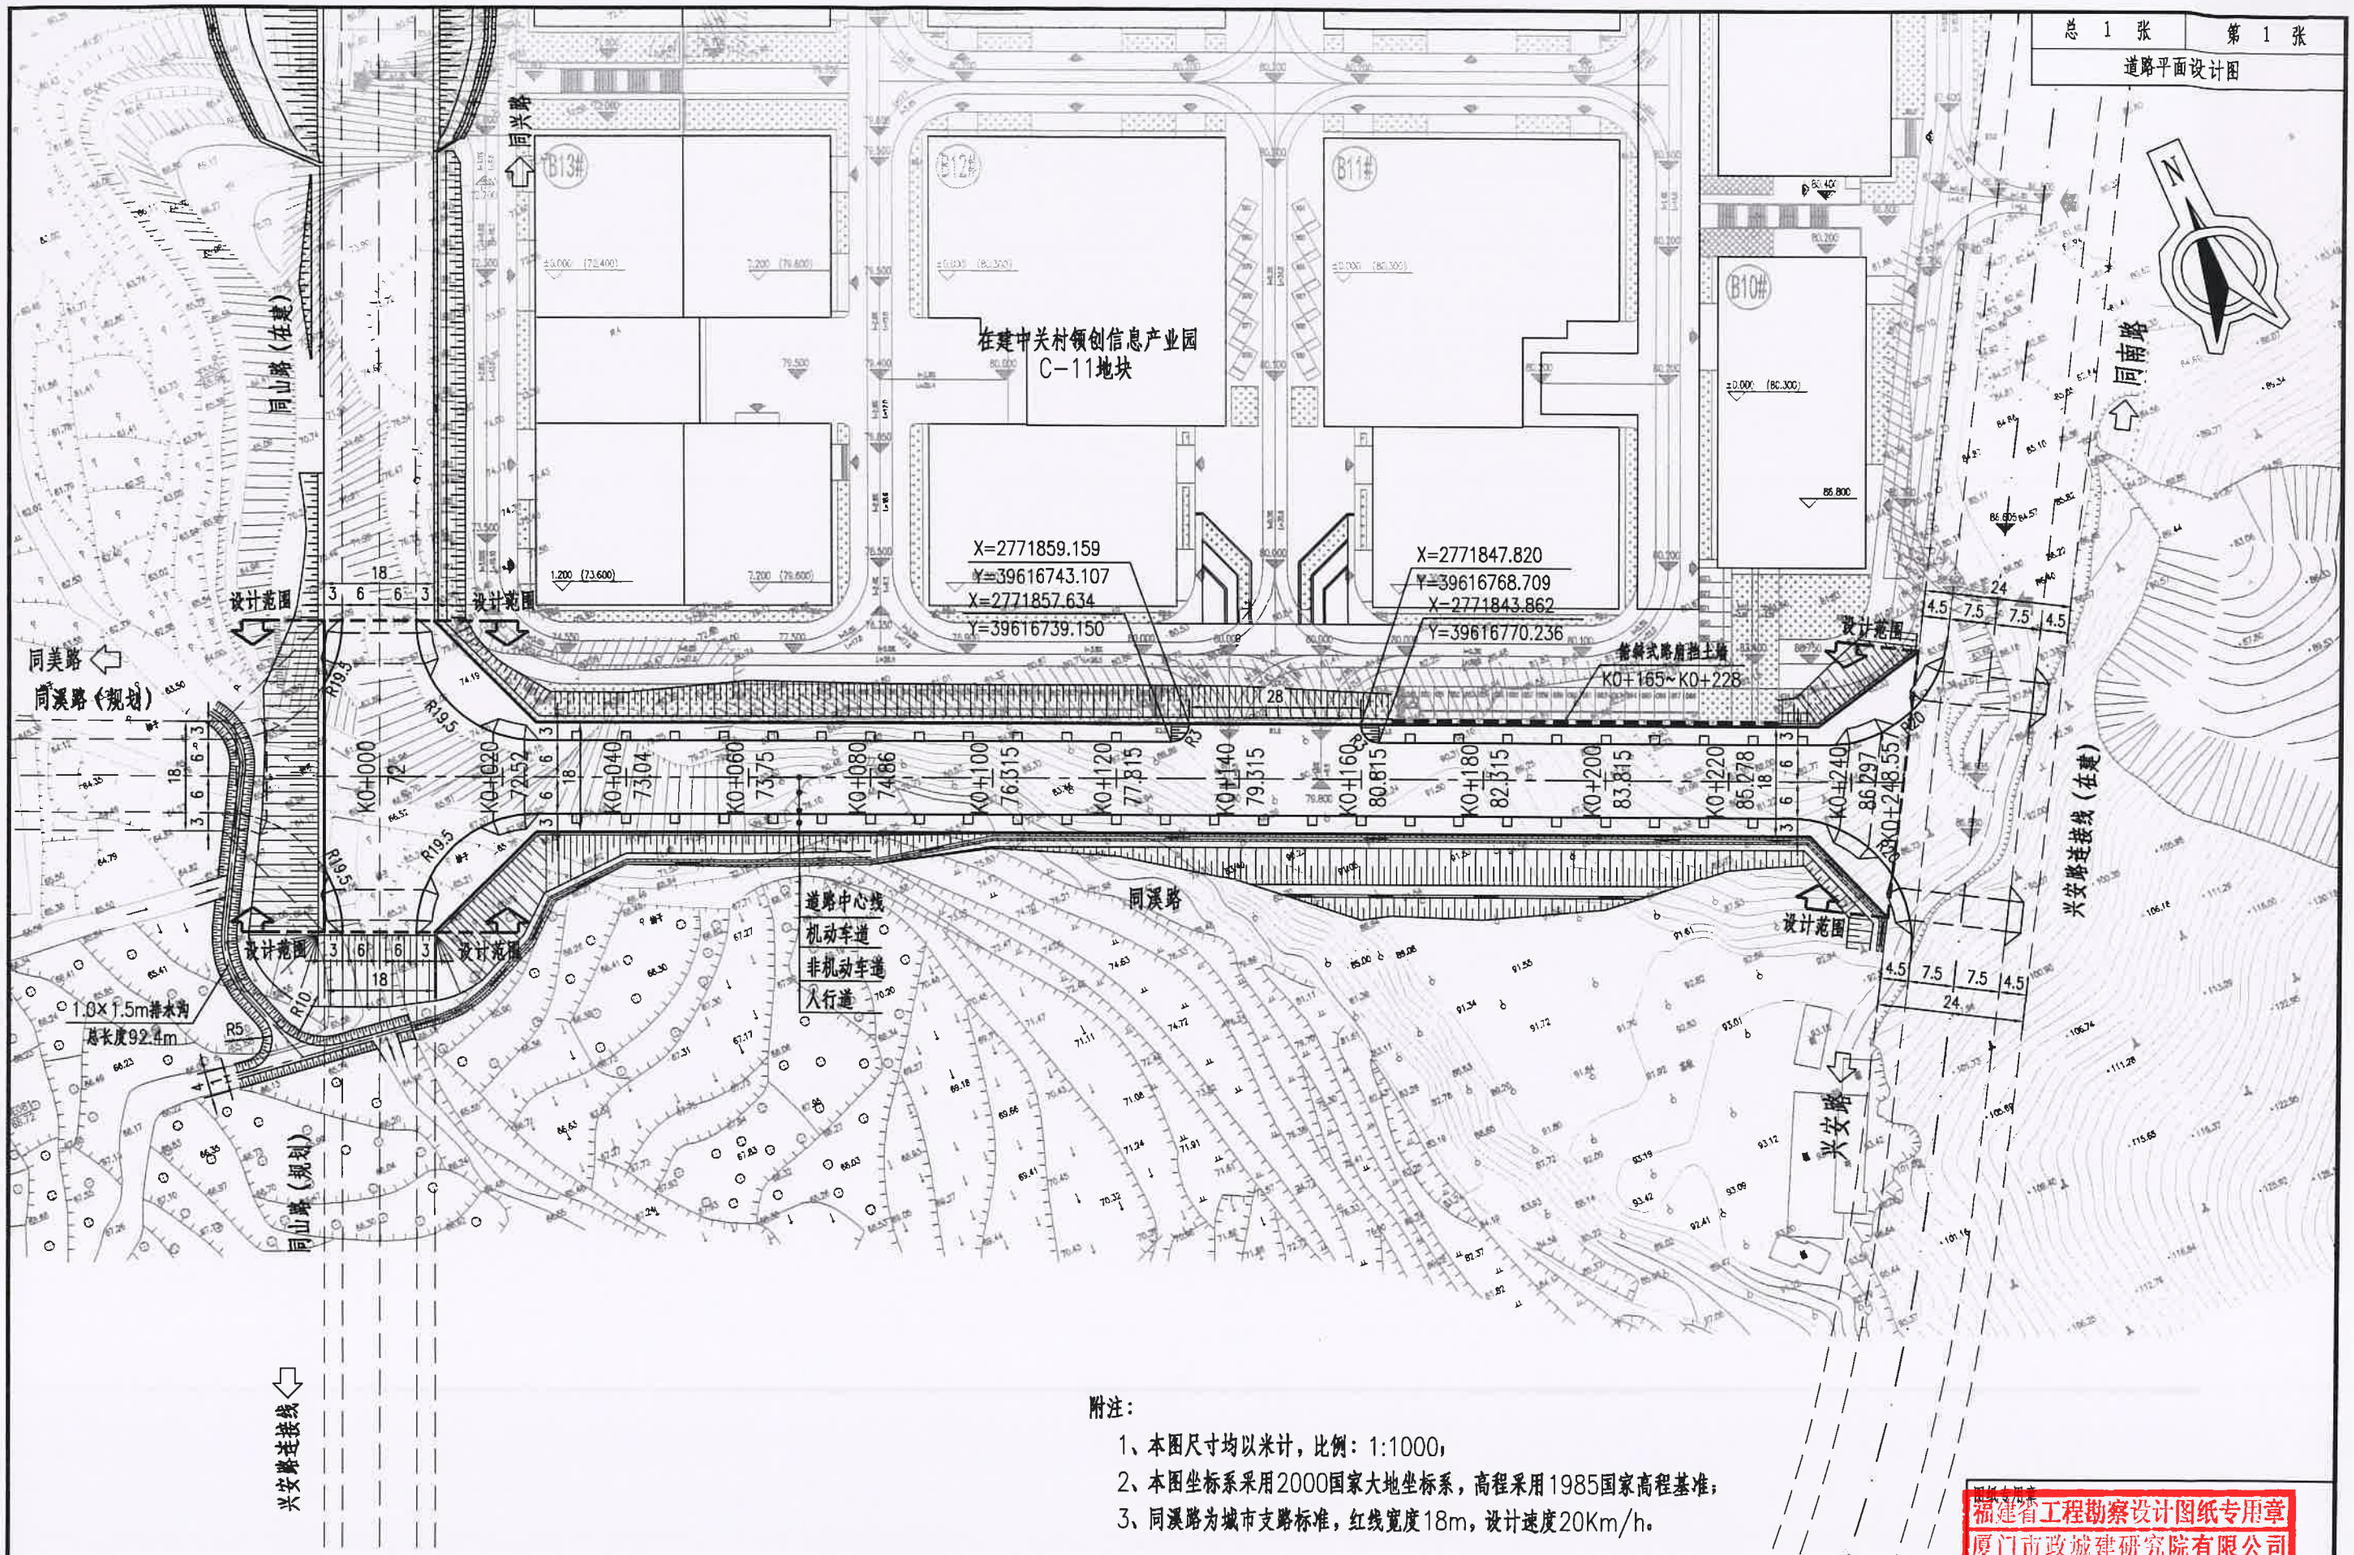

附注：

1、本图尺寸均以米计，比例：1:1000；

2、本图坐标系采用2000国家大地坐标系，高程采用1985国家高程基准；

3、同溪路为城市支路标准，红线宽度18m，设计速度20Km/h。

厦门市政城建研究院有限公司	工程名	安溪县二环乡村振兴项目(同溪路)								项目负责人		审核	
	工程号	202501007S	分项名	道路工程	分项号	01	图别	工规	图号	S1-02	专业负责人		设计	
	图名	道路平面设计图					比例	1:1000	日期	2026年09月15日	校核		制图	

福建省工程勘察设计图纸专用章
厦门市政城建研究院有限公司
资质 范围：市政行业（道路工程）
等级：乙级 证号：A235044996
有效期至：2031年05月21日