中华人民共和国一级注册建筑师
姓 名：王伟忠
注册号：3500433-001
有效期：至2027年05月27日

福建省工程勘察设计图纸专用章
福建亿兴电力设计院有限公司
资质 范围：电力（送变电）
等级：乙级 证号：A235004336
有效期至：2029年12月27日

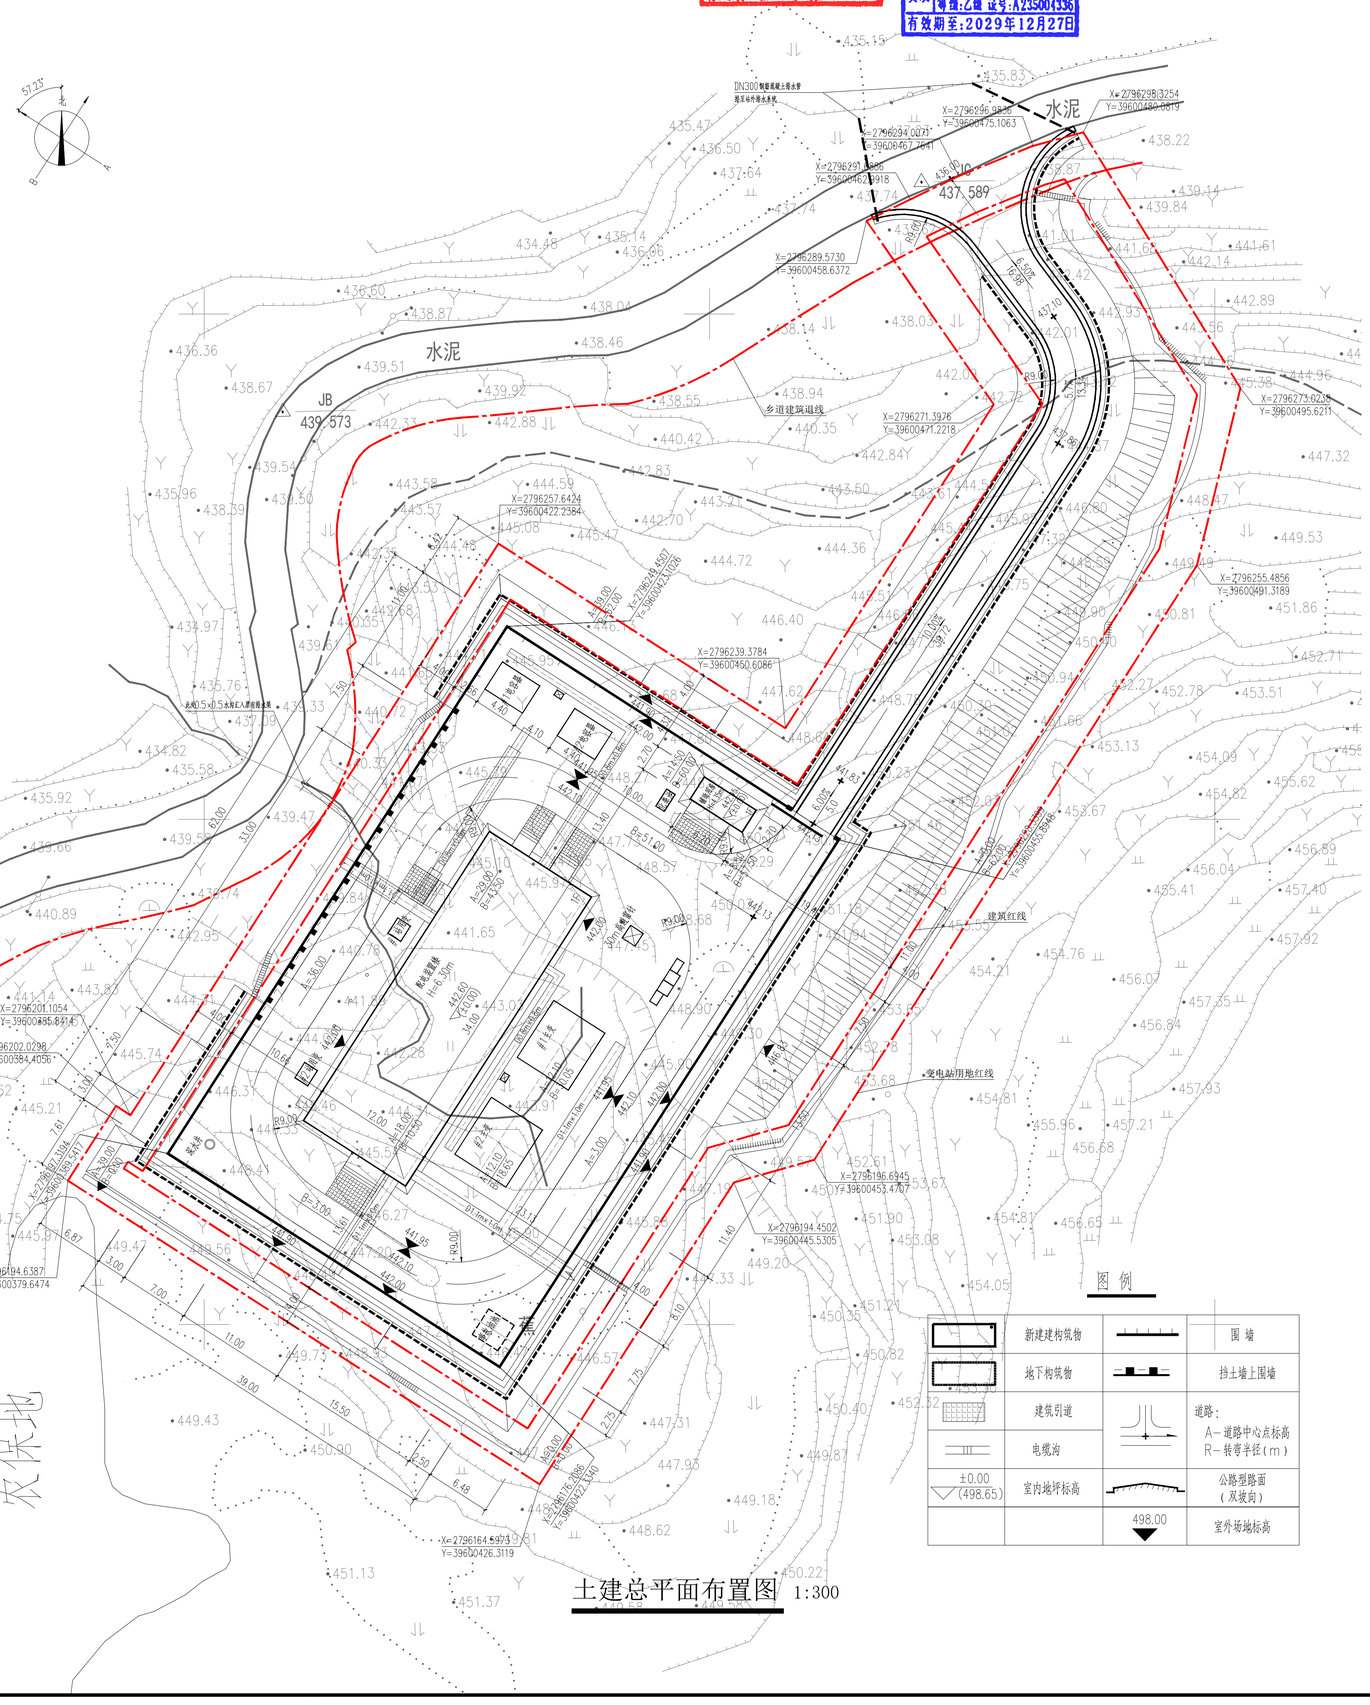


土建总平面布置图 1:300

图 例

| | | | |
|---|---|---|---|
| | 新建建构筑物 | | 围 墙 |
| | 地下构筑物 | | 挡土墙上围墙 |
| | 建筑引道 | | 道路：<br>A－道路中心点标高<br>R－转弯半径（m） |
| | 电缆沟 | | |
| ±0.00<br>(498.65) | 室内地坪标高 | | 公路型路面<br>（双坡向） |
| | | 498.00 | 室外场地标高 |

总平主要技术经济指标表

| 名 称 | | 单位 | 数量 |
|---|---|---|---|
| 站址总用地面积 | | $m^2$ | 6040 |
| 站区围墙内用地面积 | | $m^2$ | 2418 |
| 其他用地面积 | | $m^2$ | 3204 |
| 进站路用地面积 | | $m^2$ | 418 |
| 总建筑面积 | | $m^2$ | 424.74 |
| 其中 | 配电装置楼 | $m^2$ | 408 |
| | 辅助用房 | $m^2$ | 16.74 |
| 建筑占地面积 | | $m^2$ | 424.74 |
| 其中 | 配电装置楼 | $m^2$ | 408 |
| | 辅助用房 | $m^2$ | 16.74 |
| 总计容建筑面积 | | $m^2$ | 424.74 |
| 其中 | 配电装置楼 | $m^2$ | 408 |
| | 辅助用房 | $m^2$ | 16.74 |
| 绿地面积 | | $m^2$ | 1510.2 |
| 绿地率 | | % | 25.0 |
| 站内道路面积 | | $m^2$ | 669.3 |
| 进站道路长度 | | m | 75.04 |
| 建筑密度 | | % | 7.03 |
| 建筑容积率 | | | 0.07 |

说明：

1、进站道路长度75.04m，道路等级厂外四级，道路宽度4m，路拱坡度i=1.5%。

2、站区围墙总长202m，采用装配式预制混凝土板围墙，其中布34.59m围墙位于挡土墙上，围墙高度2.5m（含大门）。

3、站区大门净宽5.00m，采用不锈钢板电动推拉门，高度为2.5m。

福建亿兴电力设计院有限公司
FuJian YiXing Co. Ltd. of
Electric Power Design Institute

备注：

1. 本图纸未盖出图章无效.
2. 本图纸版权归本所所有.

施工图审查批准单位：

施工图审查批准书证号：

图纸专用章

注册师执业印章

注册师执业印章

工程名称：

泉州安溪湖上35千伏输变电工程

建设单位：国网福建省安溪供电公司

| | | |
|---|---|---|
| 审 批 | 吴 冬 | |
| 审 核 | 姚重苗 | |
| 工程负责人 | 王伟忠 | |
| 专业负责人 | 庄 贤 | |
| 校 核 | 刘 军 | |
| 设 计 | 庄 贤 | |
| 制 图 | 黄学运 | |
| 日 期 | 2026.08 | |

图名：

土建总平面布置图

| | | |
|---|---|---|
| 工程编号 | YX-B2528 | |
| 图 别 | 方案 | |
| 图 号 | 02 | |