

个人建房申请位置勘测界定图

白濞镇 上格 村 佛仔格


建房申请人：蔡进福

13636938891

现有旧房情况 (翻扩建用)	产权人		旧房位置		面积	层数	结构	建设时间	办证、审批情况（或村用地证明）			备注
	蔡进福		佛仔格		206.93	1	其它					
	合计											
建房申请情况	户主	本村集体成员人口	申请位置	与原房屋产权人关系	旧房分得面积	申请建筑占地面积	申请宅基地面积	地类	层数	相邻房主	间距	备注
	蔡进福	2	佛仔格	本人	206.93	115.77	125.16	宅基地	3			

- ①蓝色线为现有旧房范围 (标注尺寸和周边间距)，不同结构或不同建设时间分别注明面积，
②红色线为拟申请建房范围 (标注尺寸和周边间距)，
③以下宗地图剪切贴在申请表上，单位：m.m³，

上格 村 佛仔格 ， 户主：蔡进福 ， 宗地图 (编号：)

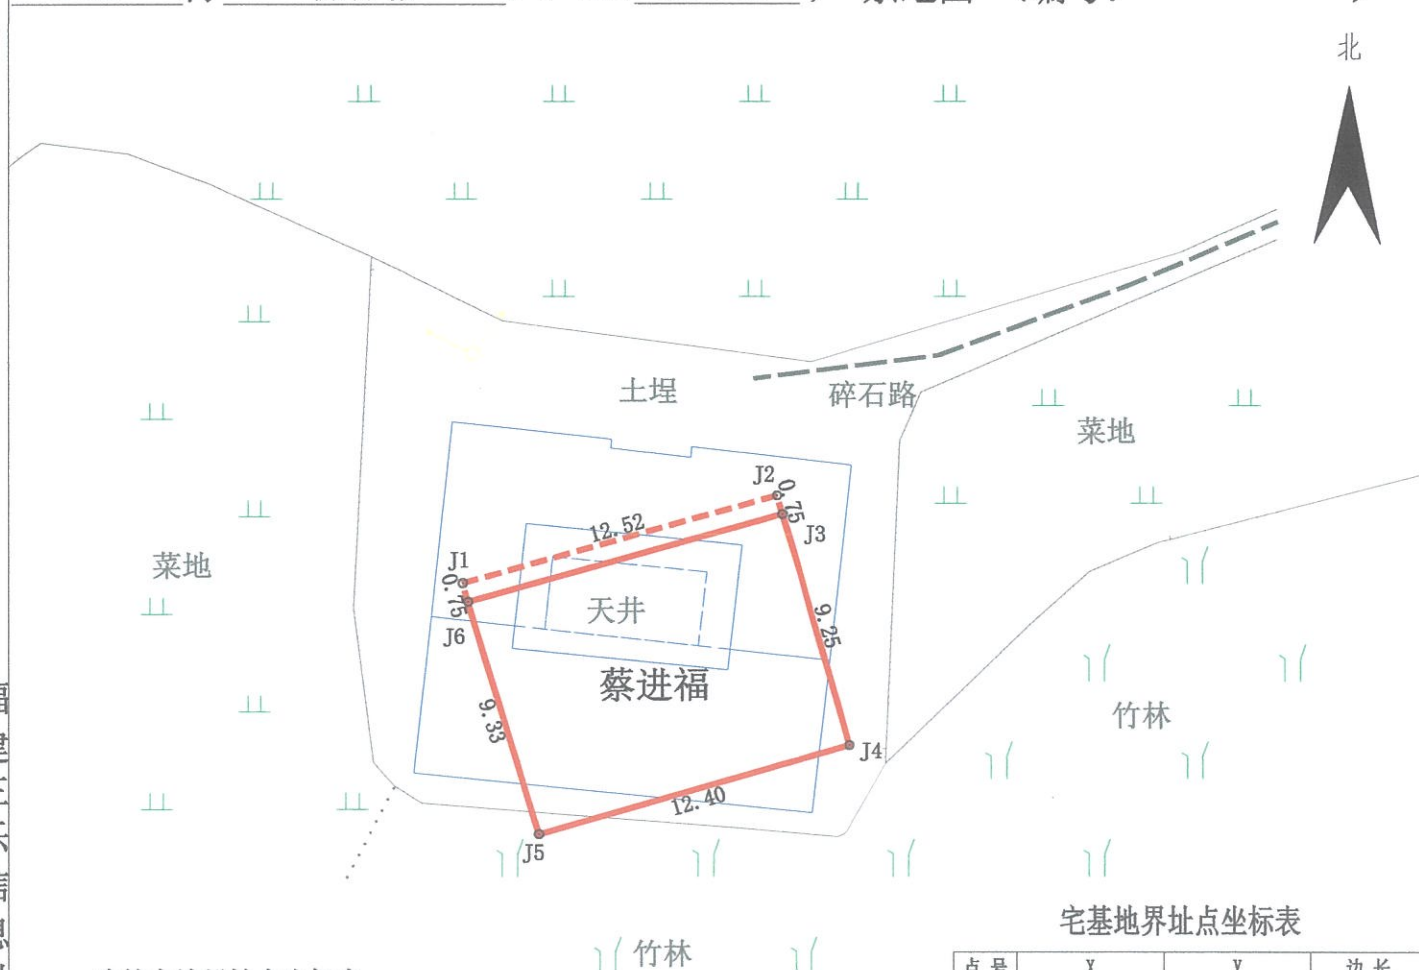

建筑占地界址点坐标表

点号	X	Y	边长
J1	2799104.813	39603422.819	12.52
J2	2799108.196	39603434.877	9.25
J3	2799099.315	39603437.456	12.40
J4	2799095.885	39603425.539	9.33
J1	2799104.813	39603422.819	

S=115.77平方米,合0.1737亩

福建三乐信息科技有限公司
测绘资质：乙 级
证书编号：乙测资字 35505043
发证机关：福建省自然资源厅

宅基地界址点坐标表

点号	X	Y	边长
J1	2799105.535	39603422.616	12.52
J2	2799108.917	39603434.671	0.75
J3	2799108.196	39603434.877	9.25
J4	2799099.315	39603437.456	12.40
J5	2799095.885	39603425.539	9.33
J6	2799104.813	39603422.819	0.75
J1	2799105.535	39603422.616	

S=125.16平方米,合0.1877亩

2000国家大地坐标系

1:300

测绘员：苏木生

电话：13559037025