

个人建房申请位置勘测界定图

白濞乡 白濞村 6 组

建房申请人：黄金孟


2026年07月10日

现有旧房情况 (翻扩建用)	产权人		旧房位置		面积	层数	结构	建设时间	办证、审批情况（或村用地证明）					备注
	合计													
建房申请情况	户主	本村集体 成员人口	申请位置	与原房屋 产权人关系	旧房分 得面积	申请面积		地类	层数	高度	相邻房主	间距		
						占地面积	宅基地面积							
	黄金孟	1	草山角落					120.00	新建120	3	15.5米	黄金坤申请地	3.00米	

备注：①单位：M，m²，②蓝色线为现有旧房范围
③绿色线为占地申请建房范围（标注尺寸和周边间距），红色线为宅基地范围。④以下宗地图剪切贴在申请表上。

白濞村 6 组，户主：黄金孟

宗地图（编号： ）

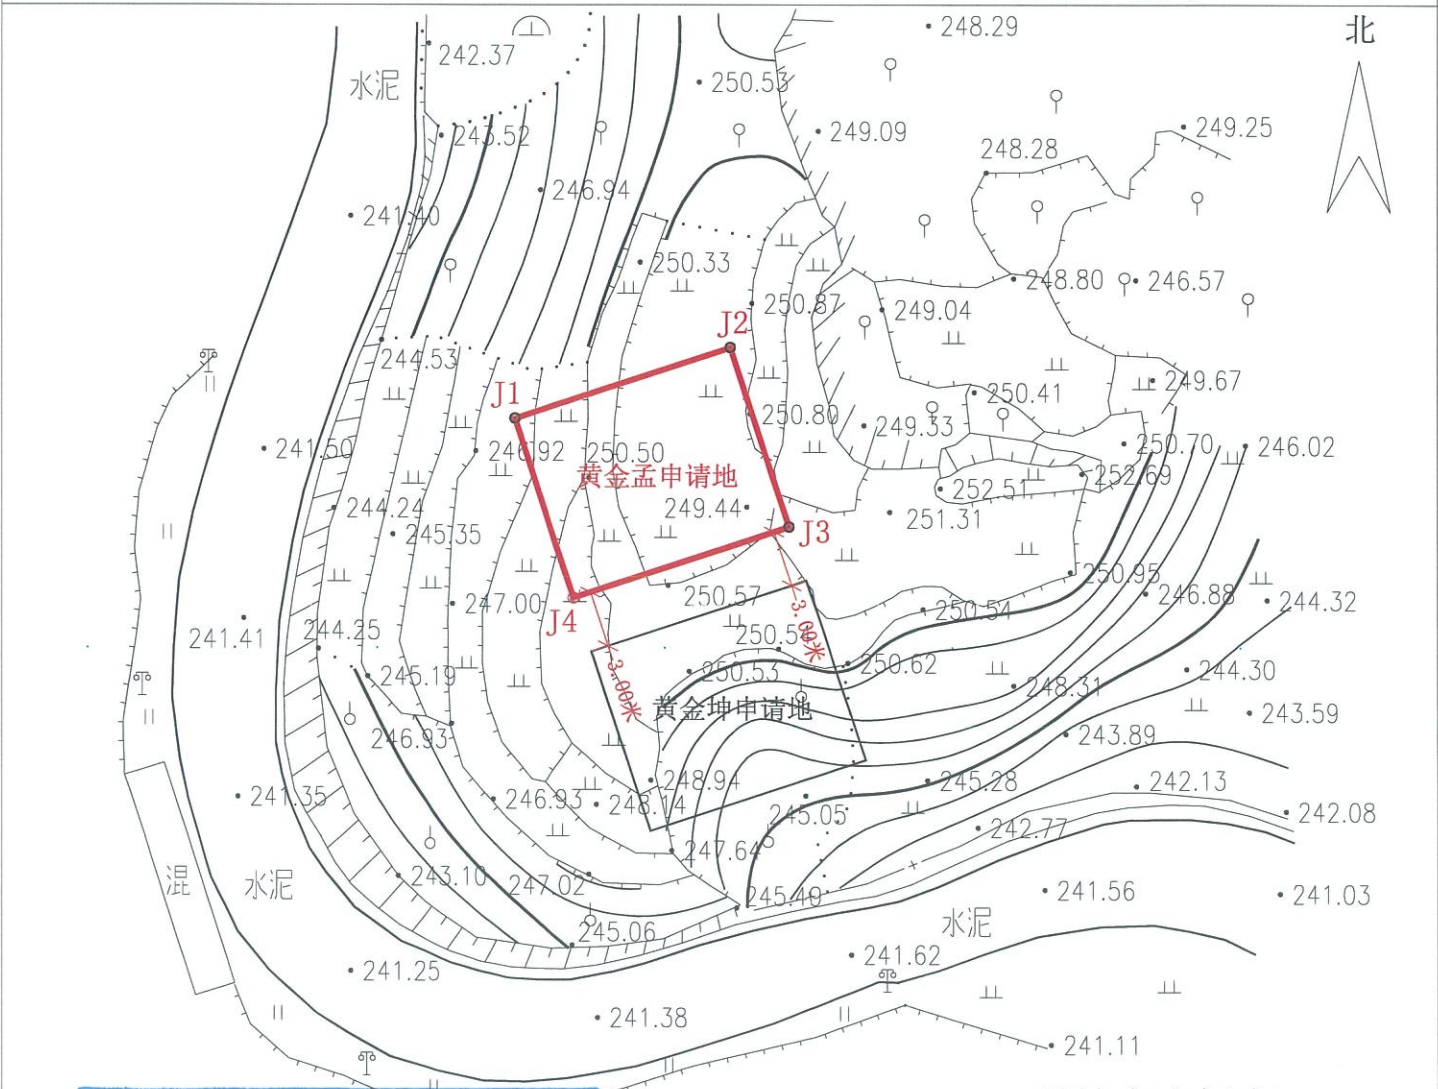

福建海西通达测绘有限公司

测绘资质：甲 级

证书编号:甲测资字35100243

发证机关:福建省自然资源厅

界址点坐标表			
点 号	X	Y	边 长
J1	2795512.3085	39604295.6639	12.00
J2	2795516.0558	39604307.0638	10.00
J3	2795506.5559	39604310.1866	12.00
J4	2795502.8086	39604298.7867	10.00
J1	2795512.3085	39604295.6639	
S=120.00 平方米 合0.180亩			

福建海西通达测绘有限公司