

个人建房申请位置勘测定界图

感德镇 洪佑村 9 组

建房申请人：汪菊花

2025年12月09日


[illegible]

备注：①单位：M，m²，②蓝色线为现有旧房范围

③绿色线为占地申请建房范围（标注尺寸和周边间距），红色线为宅基地范围。④以下宗地图剪切贴在申请表上。

洪佑村 9 组, 户主: 汪菊花

宗地图 (编号:)

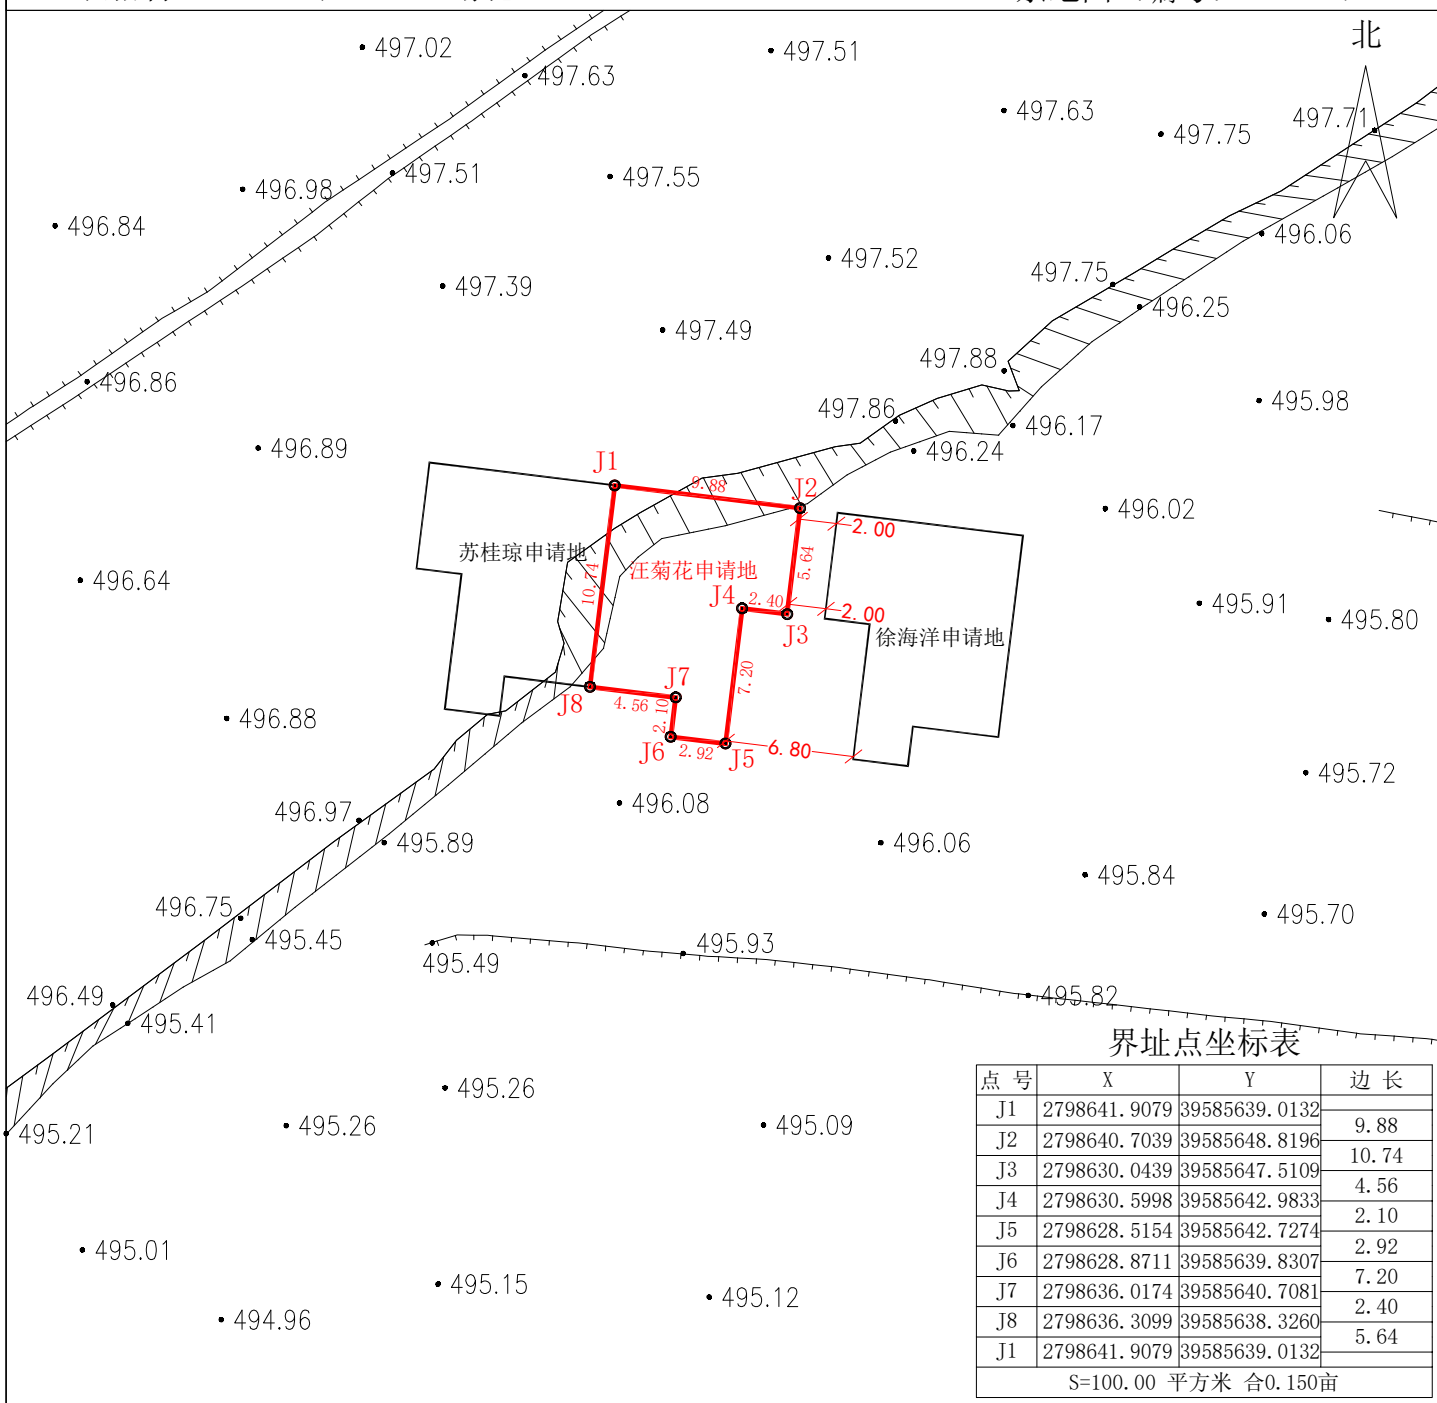

福建海西通达测绘有限公司

2000国家大地坐标系

1:400

测绘员：林福安 电话：13625969603