

个人建房申请位置勘测定界图


感德镇 霞春 村， 建房申请人：汪国生、汪串、汪金取、黄春花

2025年03月09日

现有旧房情况 (翻扩建用)	产权人	旧房位置		面积	层数	结构	建设时间	办证、审批情况（或村用地证明）				备注	
	汪国生 汪串 汪金取 黄春花	山坪尾55号 山坪尾55-1号 山坪尾55-2号		390.0	1.5	土木							
建房申请情况	户主	组别	成员人口	申请位置	与原房屋产权人关系	旧房分得面积	申请占地面积	申请宅基地面积	地类	层数	相邻房主	间距	备注
	汪国生	15	1	同上	本人	130	150	150	翻139.2 新10.8		汪添伟 汪新艺（等4户） 汪建国 汪国（等3户）	1.47-3.0 1.5 1.23 0.68-0.94	
	汪串	15	1										
	汪金取	15	1										
	黄春花	15	1										

备注：①单位：M.m²，②蓝色线为现有旧房范围（标注尺寸和周边间距），不同结构或不同建设时间分别注明面积，③红色线为拟申请建房范围（标注尺寸和周边间距），④粉色虚线为拟建占地位置⑤以下宗地图剪切贴在申请表上。

霞春 村：户主：汪国生、汪串、汪金取、黄春花，宗地图（编号：_____）

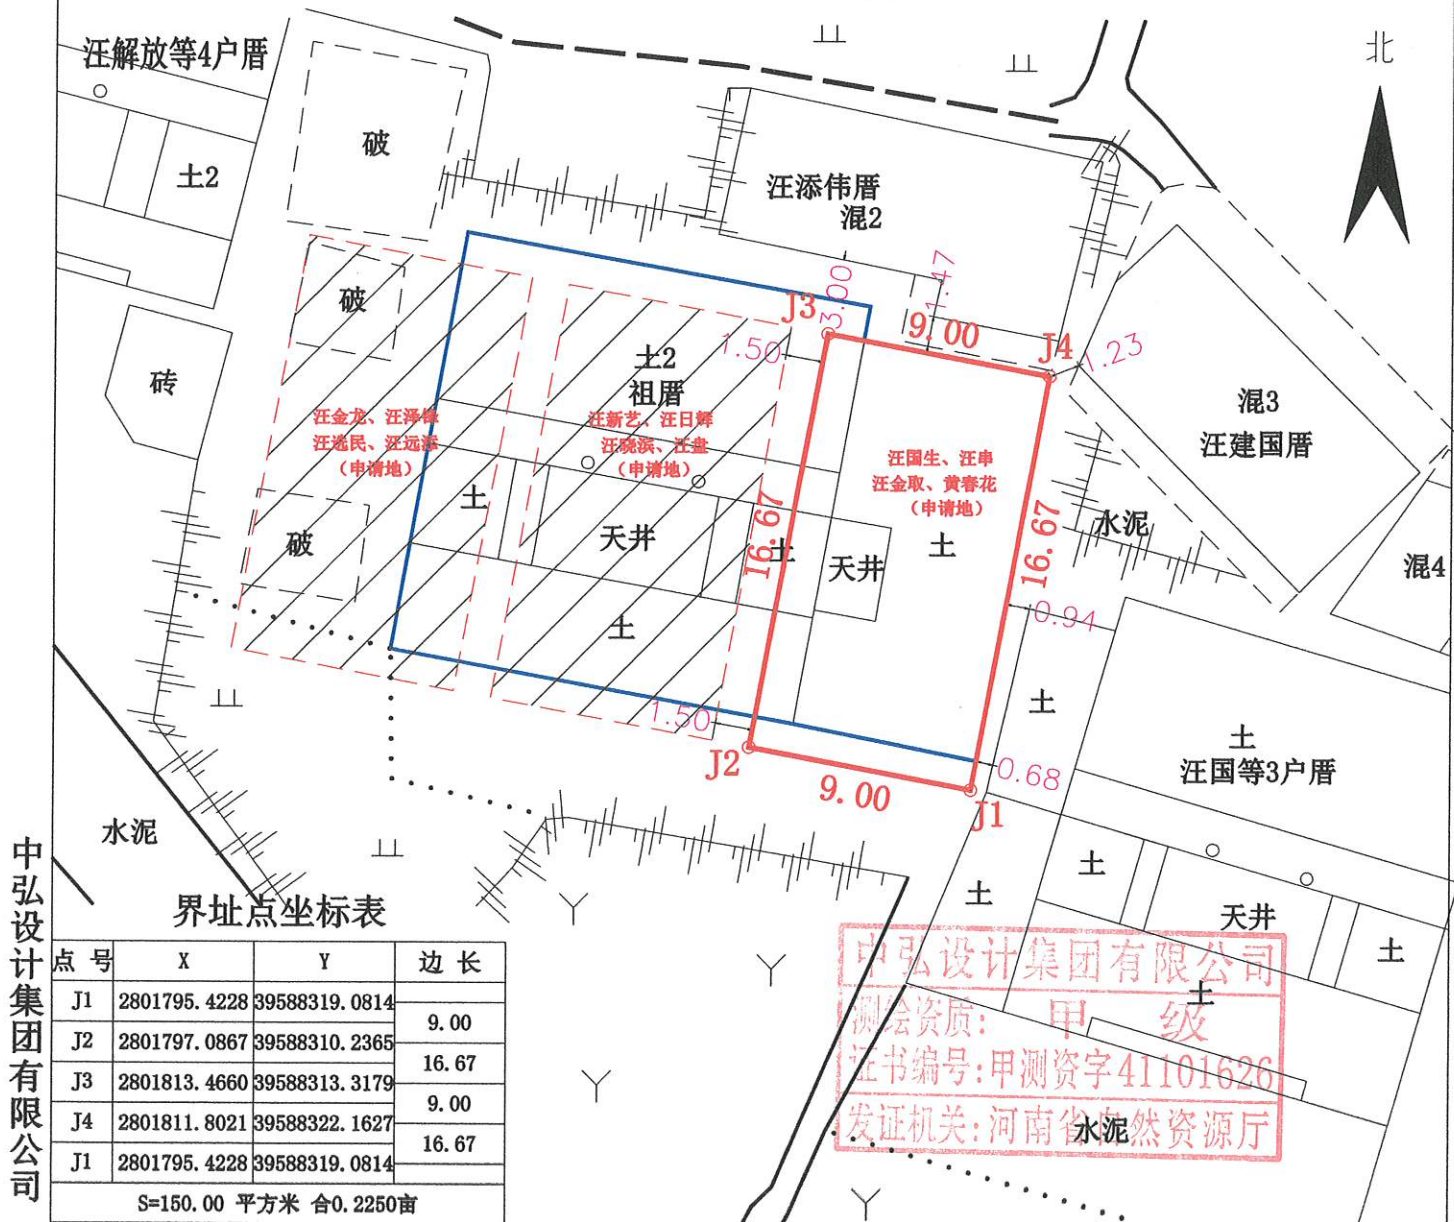

2000国家大地坐标系

1:300

测绘员：庄佳俊

电话：18065602532