


安溪县龙门镇小城镇开发建设有限公司预申请地块(安溪高端装备制造产业园A-69-01地块)勘界图

2764.8-39610.9

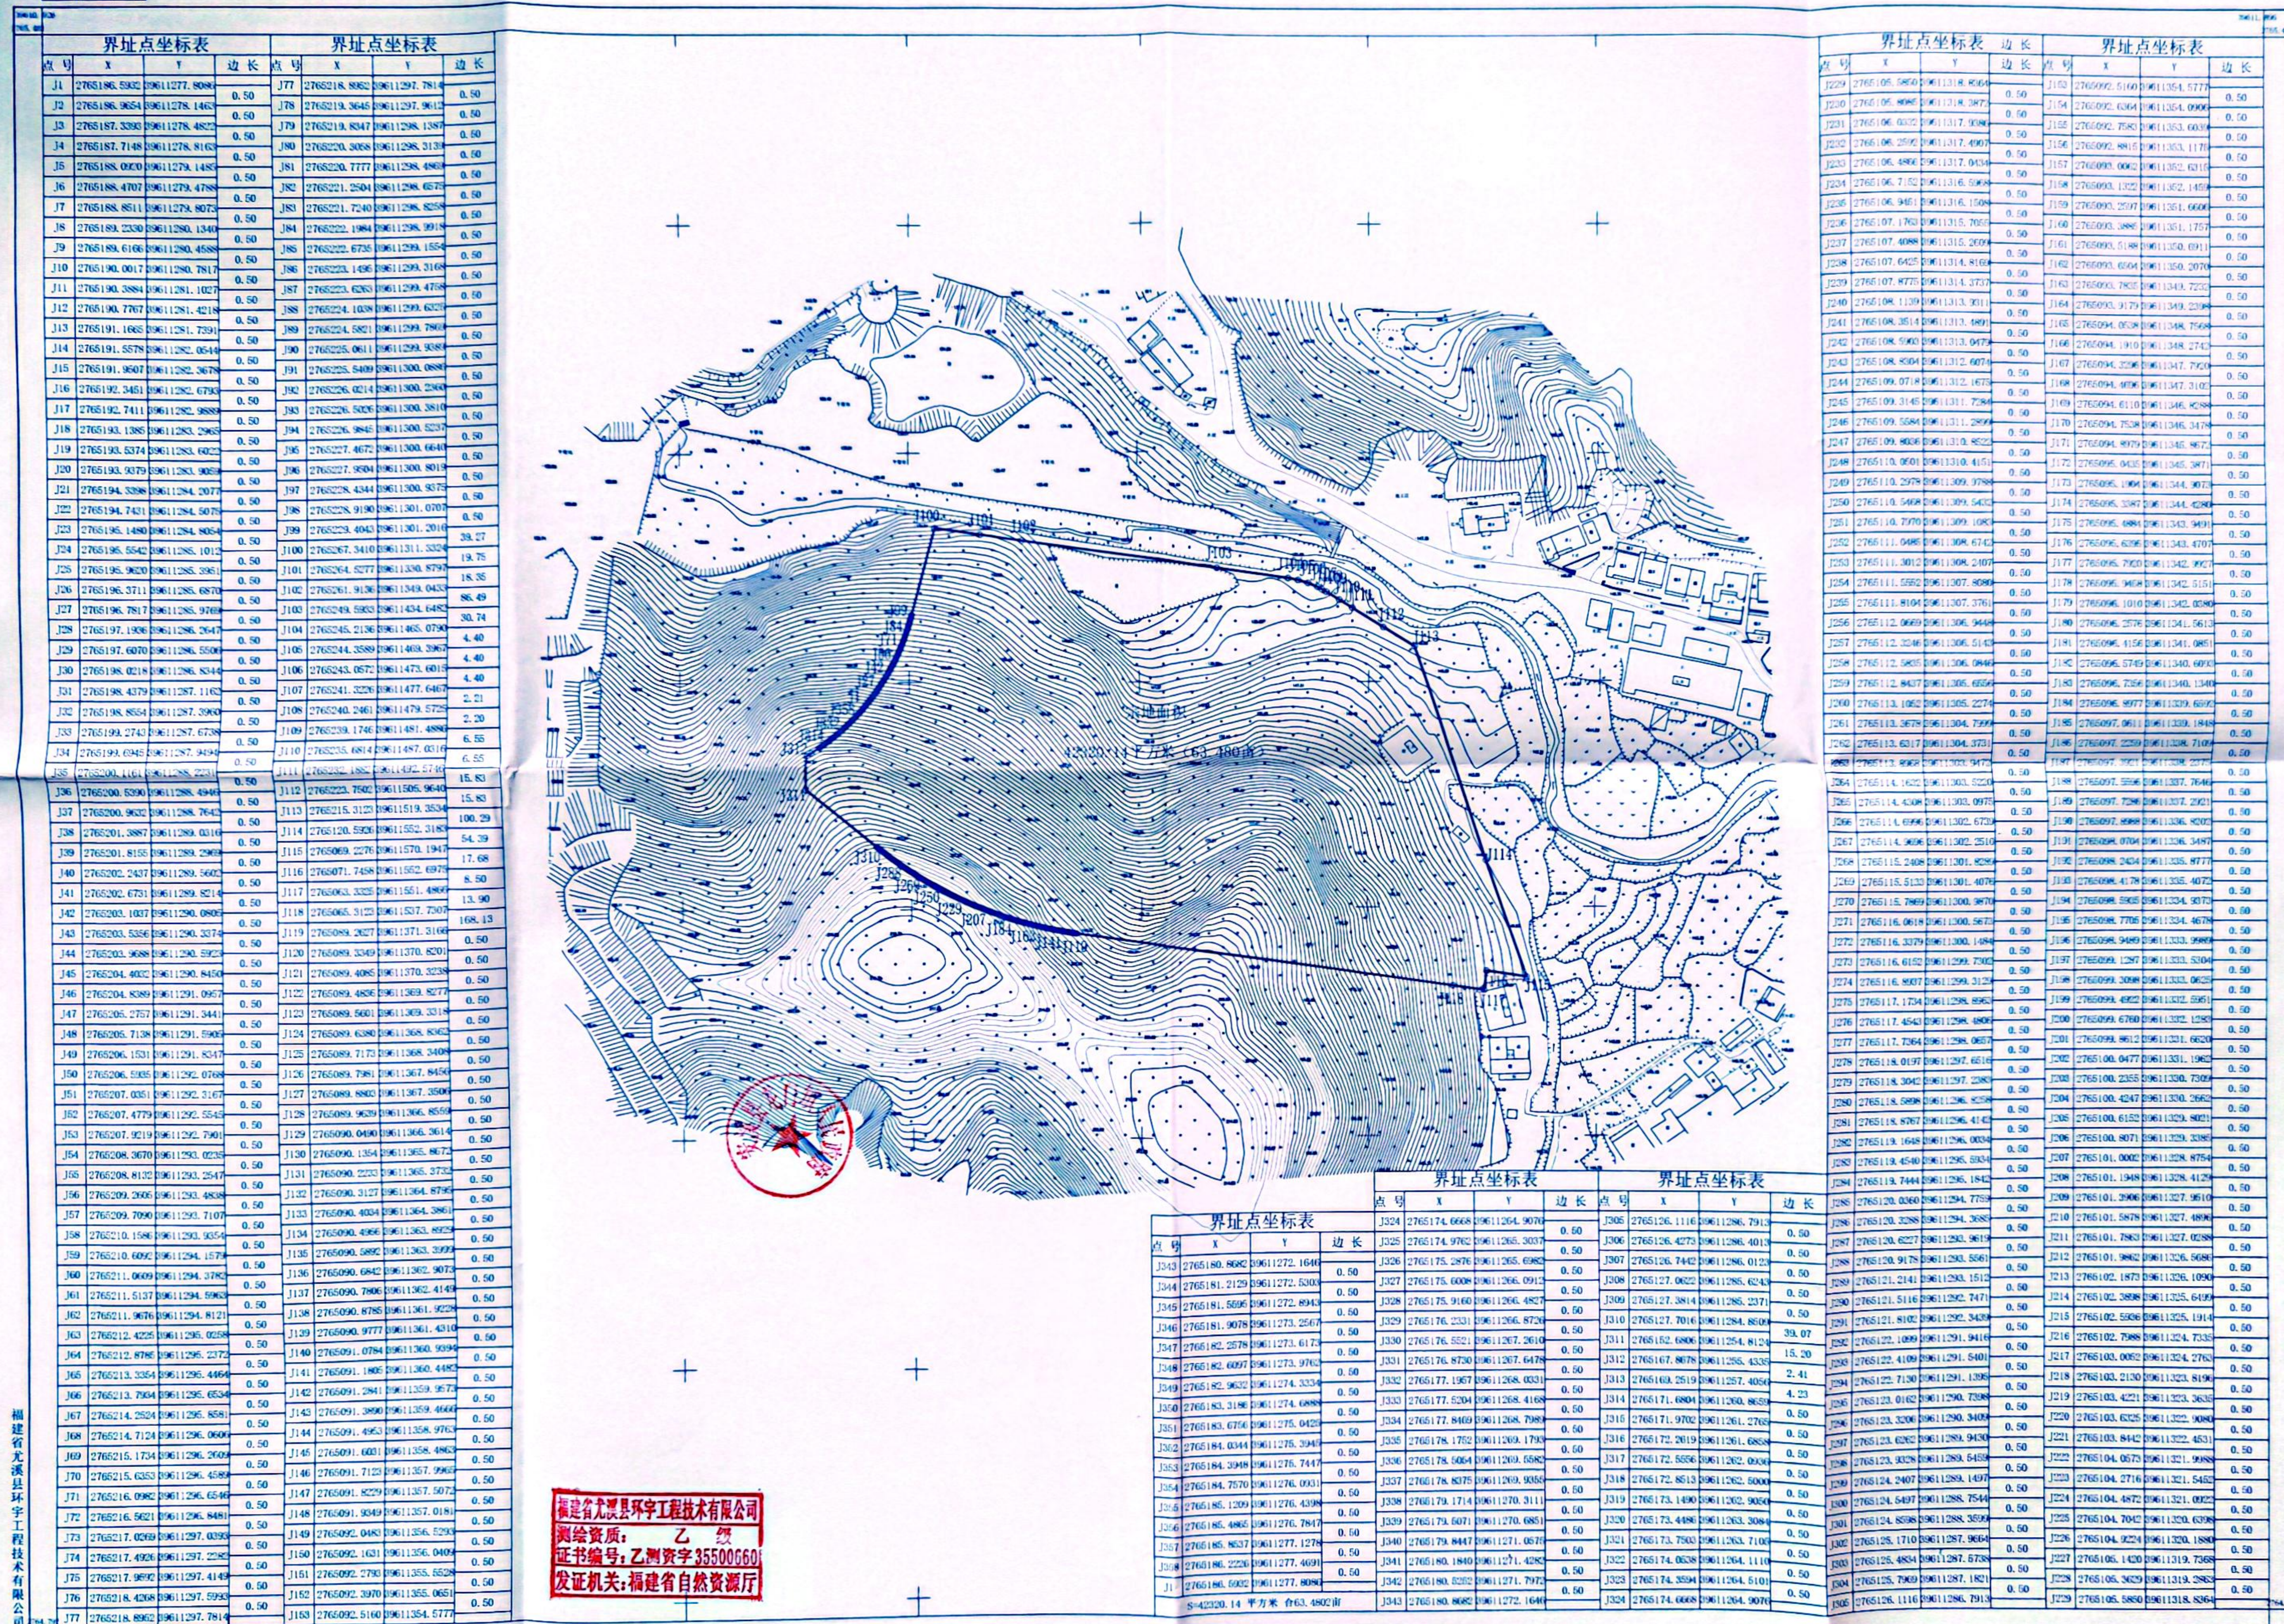

福建省尤溪县环宇工程技术有限公司
测绘资质: 乙级
证书编号: 乙测资字 35500660
发证机关: 福建省自然资源厅