福建优妮舒卫生用品有限公司预申请地块（安溪县官桥镇湖里园B-19地块）勘界图

2767.90-39612.13

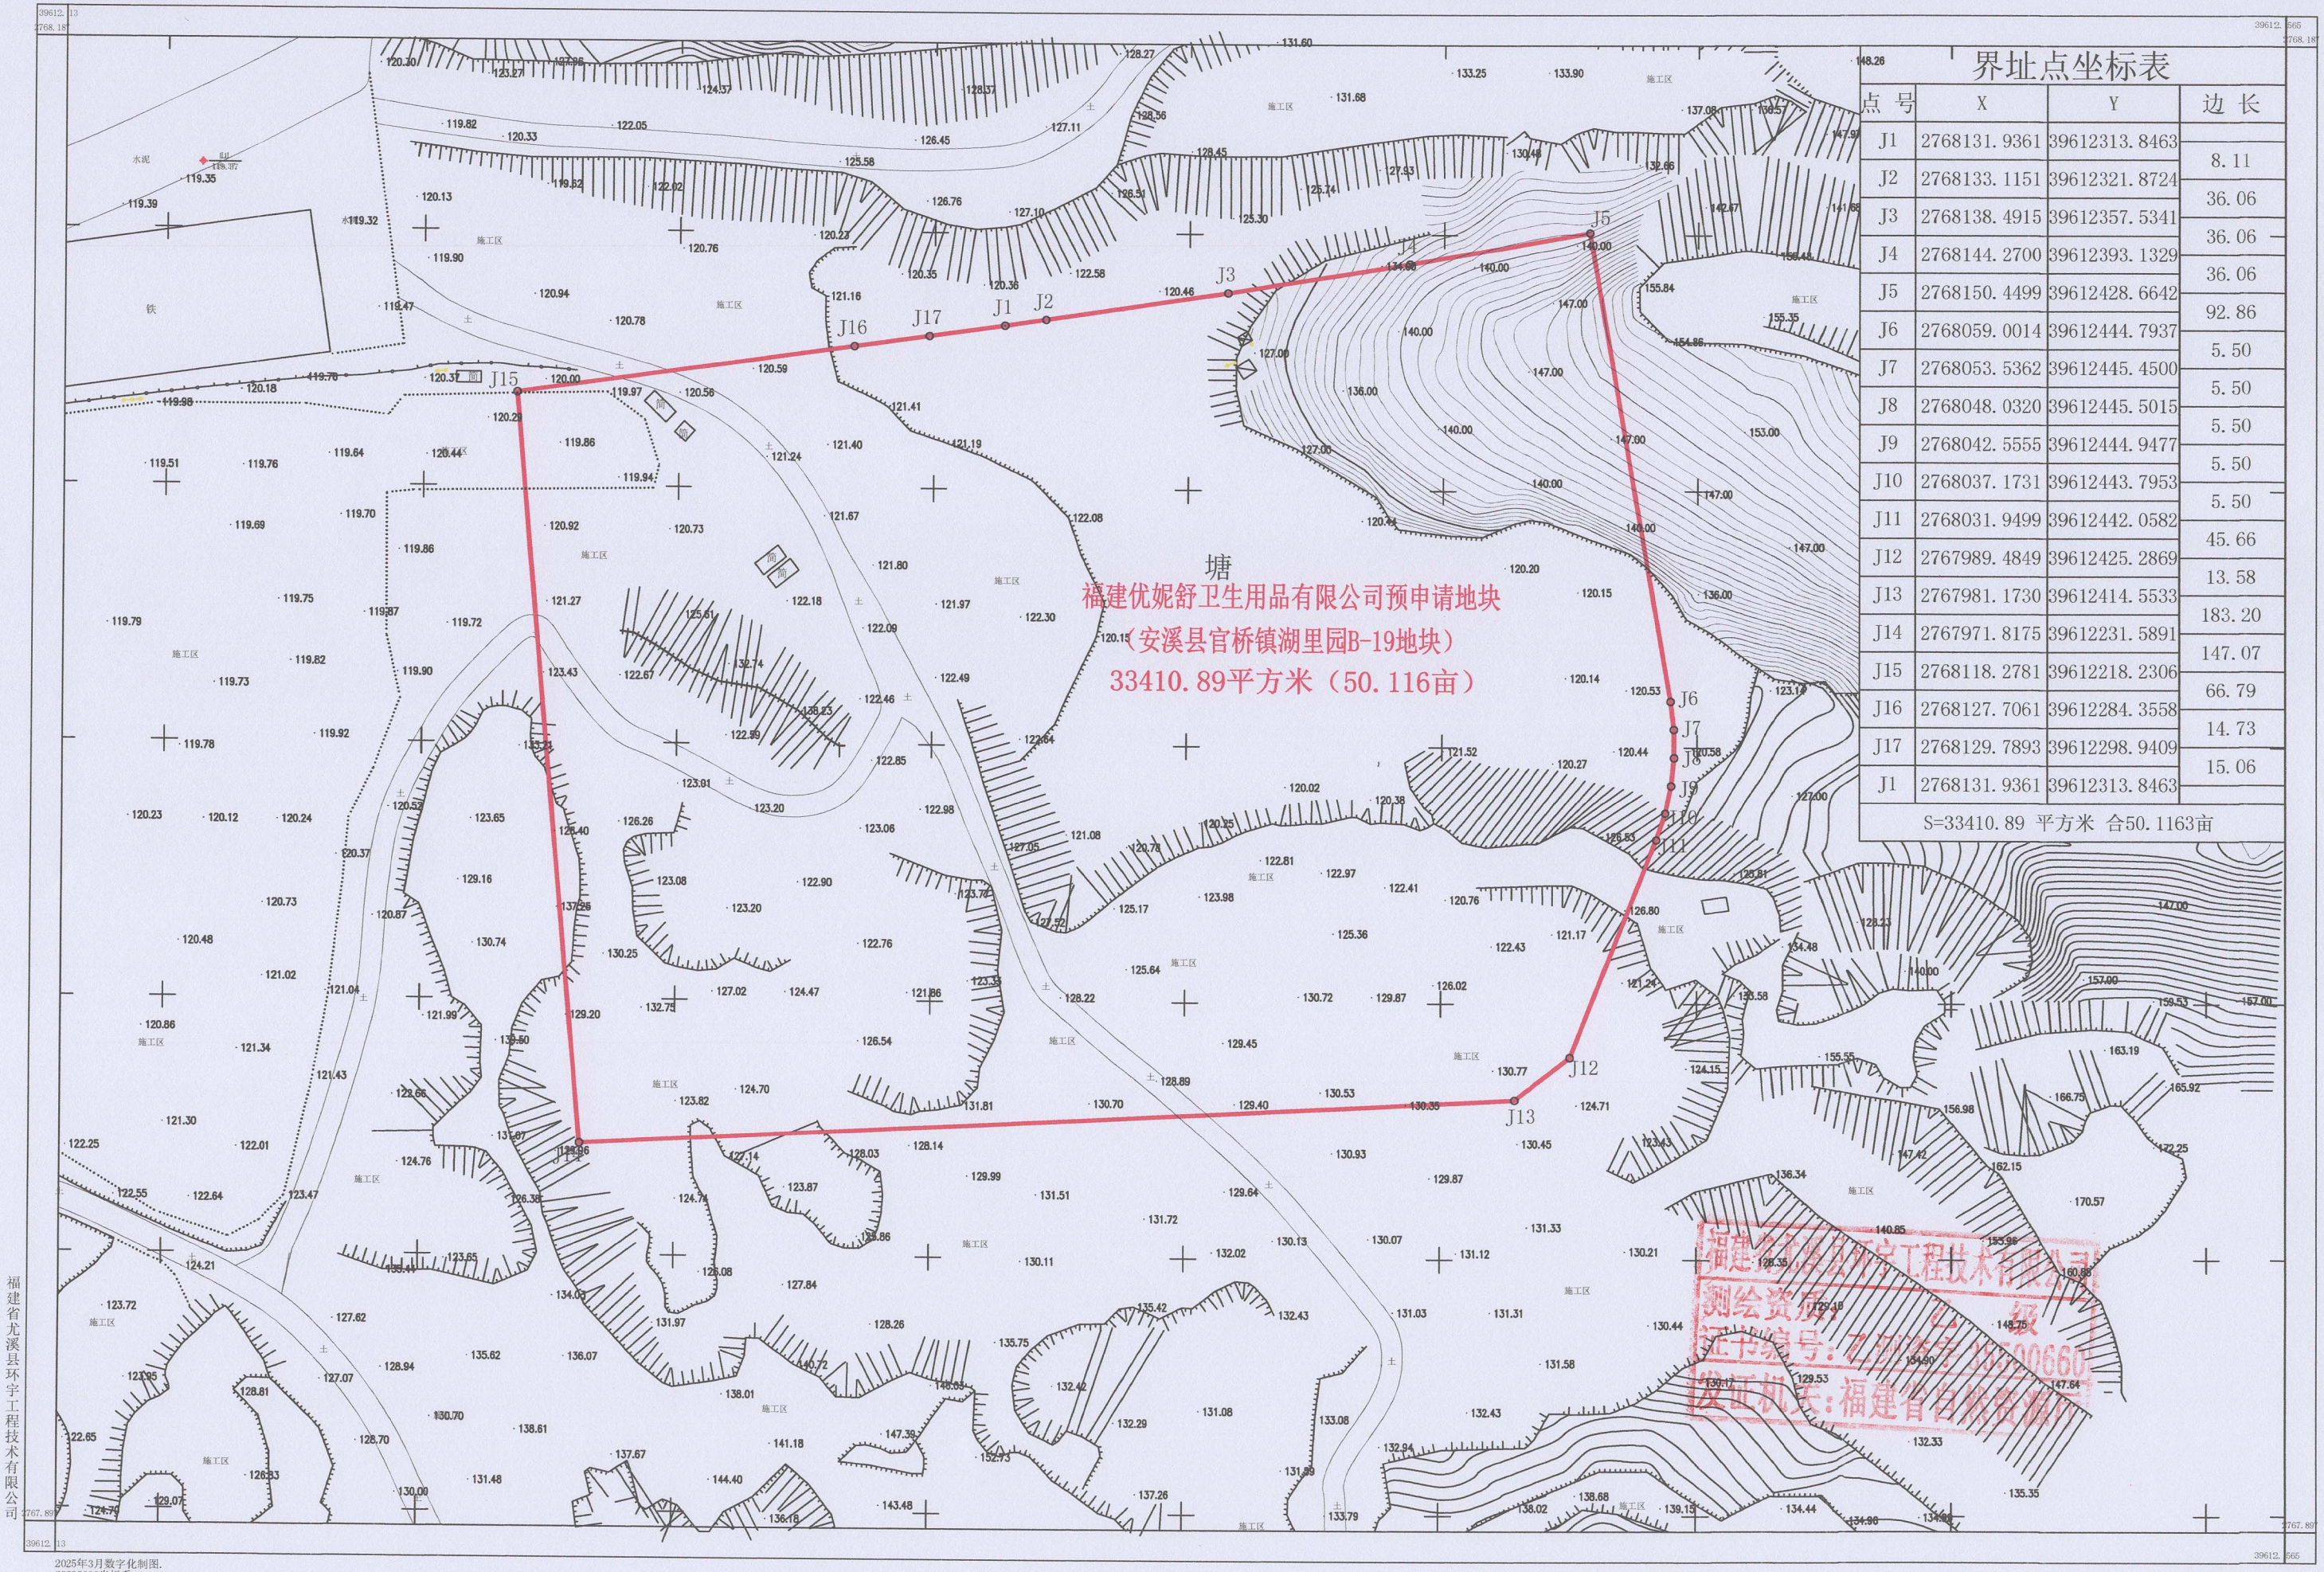

界址点坐标表

点号	X	Y	边长
J1	2768131.9361	39612313.8463	
J2	2768133.1151	39612321.8724	8.11
J3	2768138.4915	39612357.5341	36.06
J4	2768144.2700	39612393.1329	36.06
J5	2768150.4499	39612428.6642	36.06
J6	2768059.0014	39612444.7937	92.86
J7	2768053.5362	39612445.4500	5.50
J8	2768048.0320	39612445.5015	5.50
J9	2768042.5555	39612444.9477	5.50
J10	2768037.1731	39612443.7953	5.50
J11	2768031.9499	39612442.0582	5.50
J12	2767989.4849	39612425.2869	45.66
J13	2767981.1730	39612414.5533	13.58
J14	2767971.8175	39612231.5891	183.20
J15	2768118.2781	39612218.2306	147.07
J16	2768127.7061	39612284.3558	66.79
J17	2768129.7893	39612298.9409	14.73
J1	2768131.9361	39612313.8463	15.06

S=33410.89 平方米 合50.1163亩

福建省尤溪县环宇工程技术有限公司

2025年3月数字化制图.
CGCS2000坐标系.
1985国家高程基准.
1996年版图式.

1:500

测量员：杨洪城
绘图员：
检查员：吴善访