安溪鼎新建材有限公司预申请地块（安溪县官桥镇湖里园C-06地块）勘界图

2766.36-39611.29

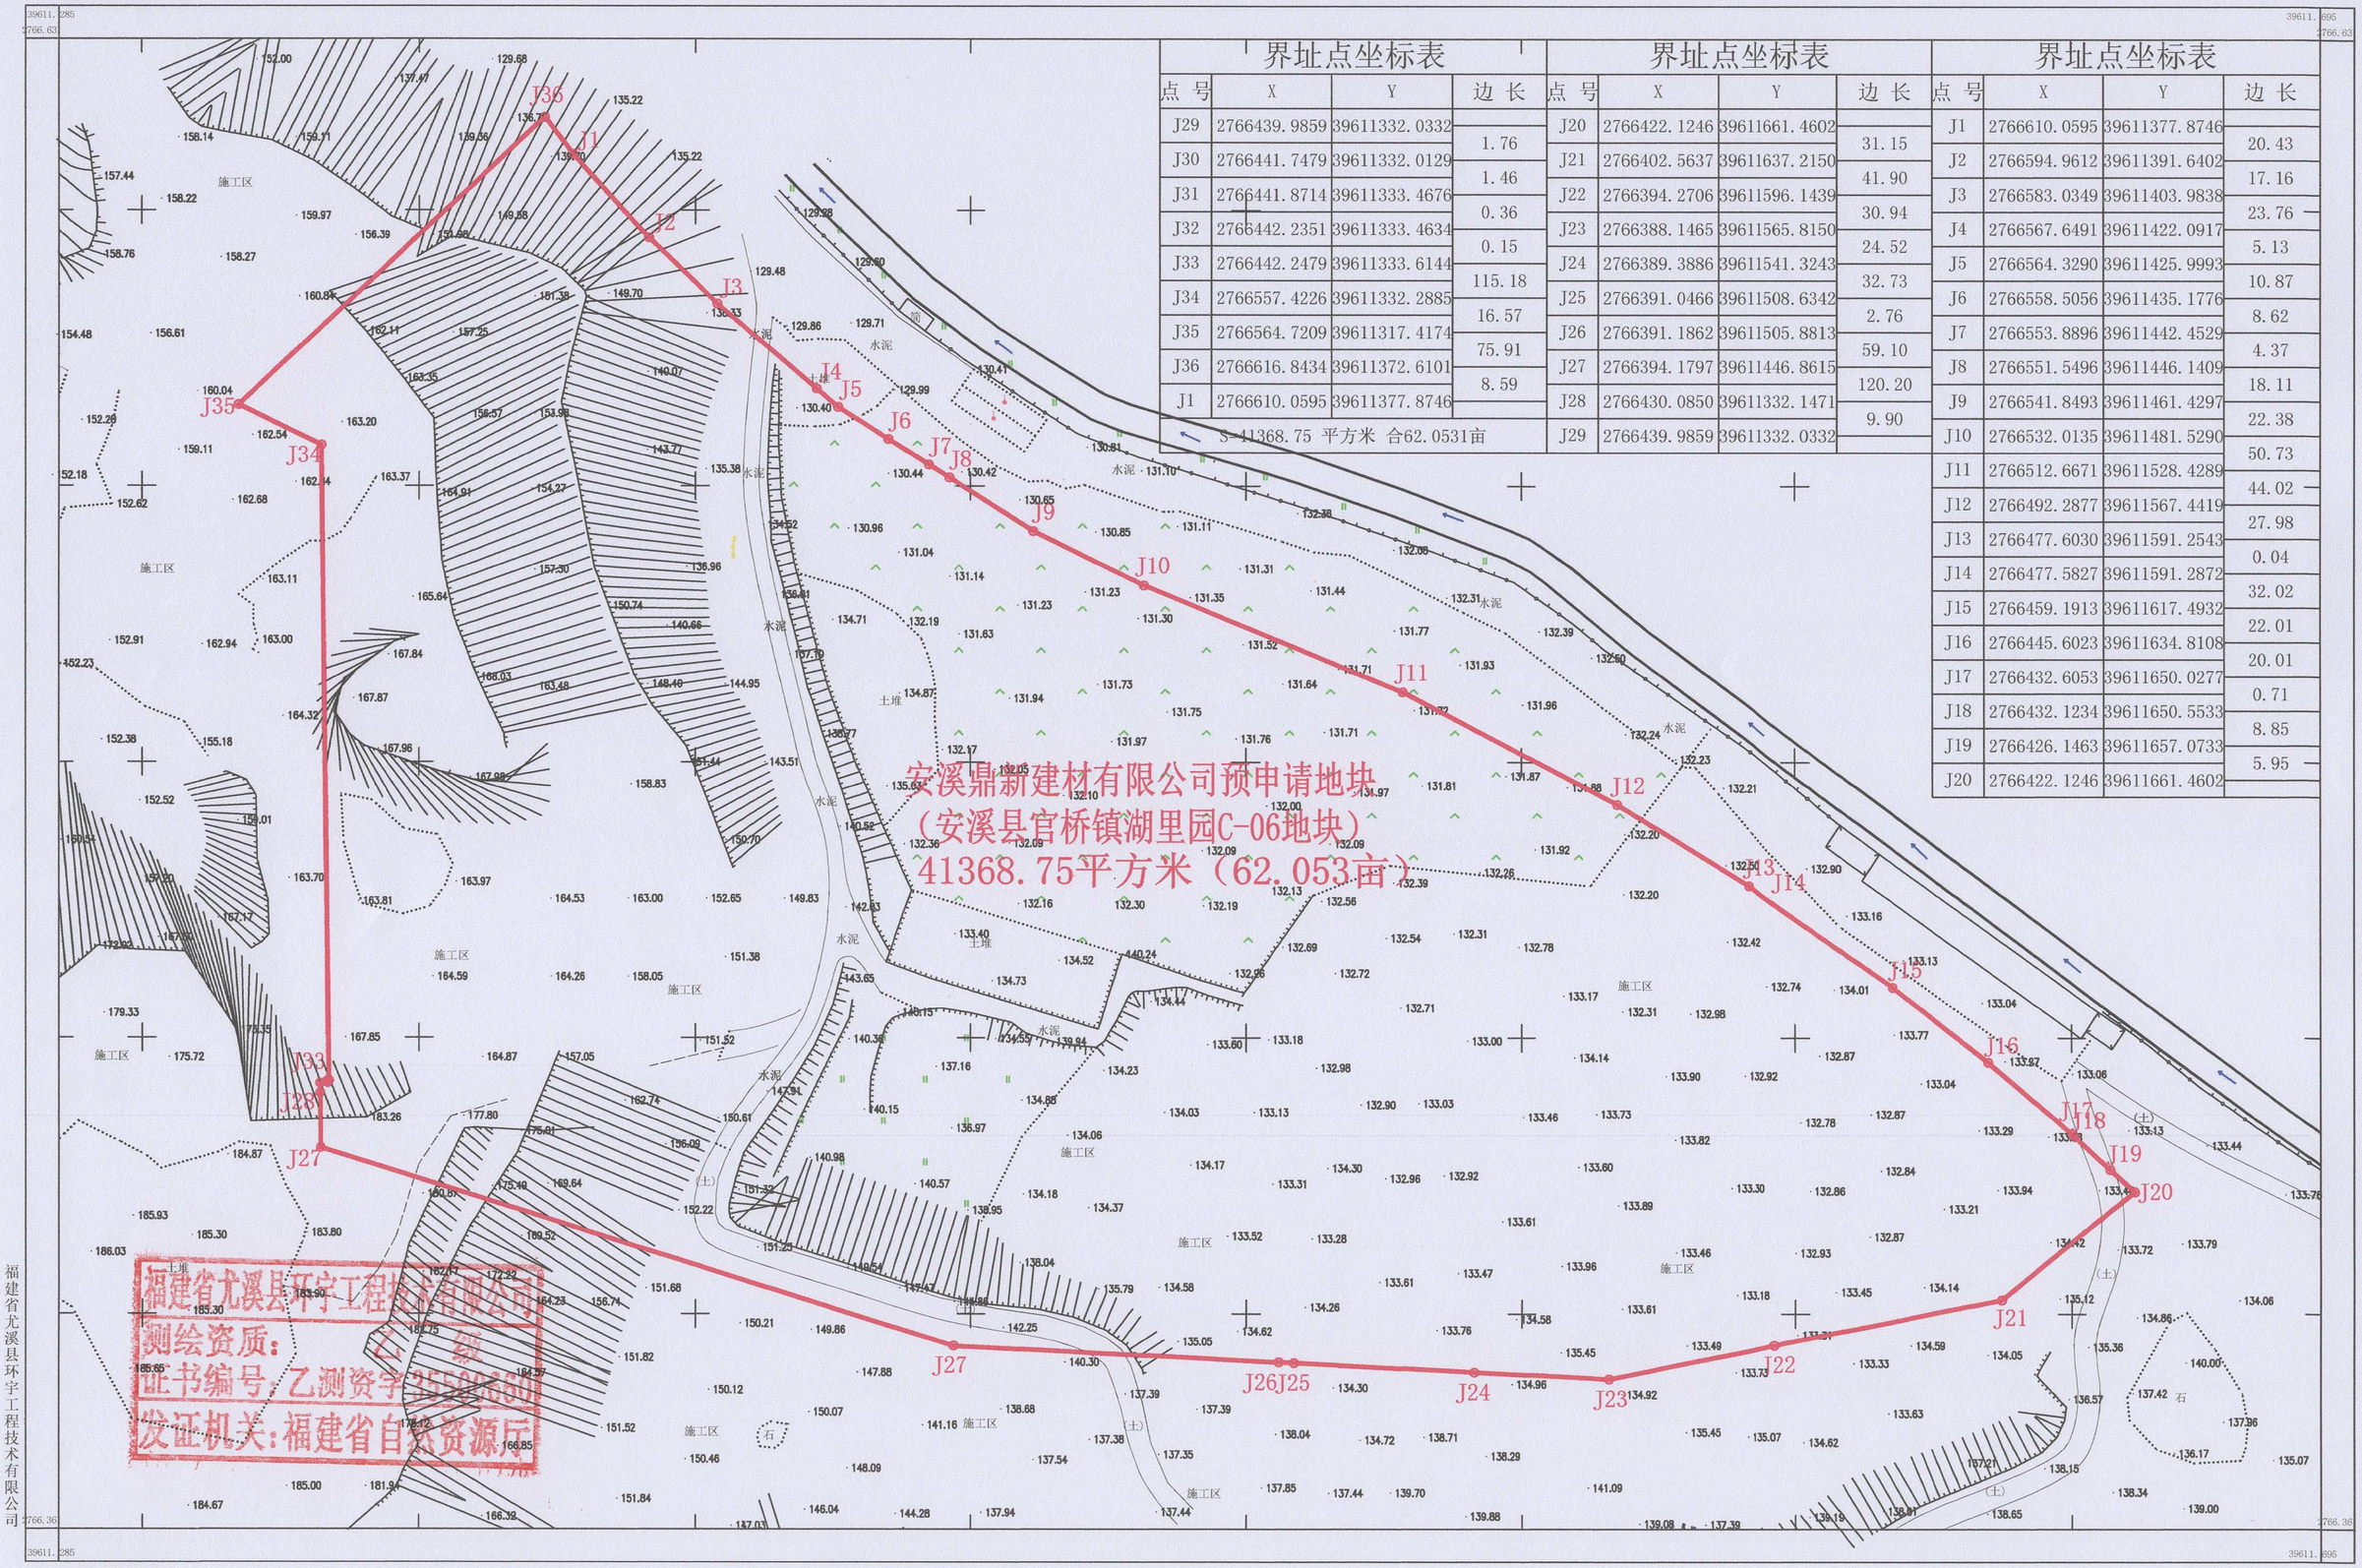

界址点坐标表

点号	X	Y	边长
J29	2766439.9859	39611332.0332	1.76
J30	2766441.7479	39611332.0129	1.46
J31	2766441.8714	39611333.4676	0.36
J32	2766442.2351	39611333.4634	0.15
J33	2766442.2479	39611333.6144	115.18
J34	2766557.4226	39611332.2885	16.57
J35	2766564.7209	39611317.4174	75.91
J36	2766616.8434	39611372.6101	8.59
J1	2766610.0595	39611377.8746	

S=41368.75 平方米 合62.0531亩

界址点坐标表

点号	X	Y	边长
J20	2766422.1246	39611661.4602	31.15
J21	2766402.5637	39611637.2150	41.90
J22	2766394.2706	39611596.1439	30.94
J23	2766388.1465	39611565.8150	24.52
J24	2766389.3886	39611541.3243	32.73
J25	2766391.0466	39611508.6342	2.76
J26	2766391.1862	39611505.8813	59.10
J27	2766394.1797	39611446.8615	120.20
J28	2766430.0850	39611332.1471	9.90
J29	2766439.9859	39611332.0332	

界址点坐标表

点号	X	Y	边长
J1	2766610.0595	39611377.8746	20.43
J2	2766594.9612	39611391.6402	17.16
J3	2766583.0349	39611403.9838	23.76
J4	2766567.6491	39611422.0917	5.13
J5	2766564.3290	39611425.9993	10.87
J6	2766558.5056	39611435.1776	8.62
J7	2766553.8896	39611442.4529	4.37
J8	2766551.5496	39611446.1409	18.11
J9	2766541.8493	39611461.4297	22.38
J10	2766532.0135	39611481.5290	50.73
J11	2766512.6671	39611528.4289	44.02
J12	2766492.2877	39611567.4419	27.98
J13	2766477.6030	39611591.2543	0.04
J14	2766477.5827	39611591.2872	32.02
J15	2766459.1913	39611617.4932	22.01
J16	2766445.6023	39611634.8108	20.01
J17	2766432.6053	39611650.0277	0.71
J18	2766432.1234	39611650.5533	8.85
J19	2766426.1463	39611657.0733	5.95
J20	2766422.1246	39611661.4602	

福建省尤溪县环宇工程技术有限公司

2025年2月数字化制图.
CGCS2000坐标系
1985国家高程基准.
1996年版图式.

1:1000

测量员：杨洪城
绘图员：
检查员：吴善访