


福建省恒讯金属包装有限公司预申请地块（安溪县官桥镇湖里园B-44地块）勘界图
2766.8-39611.2

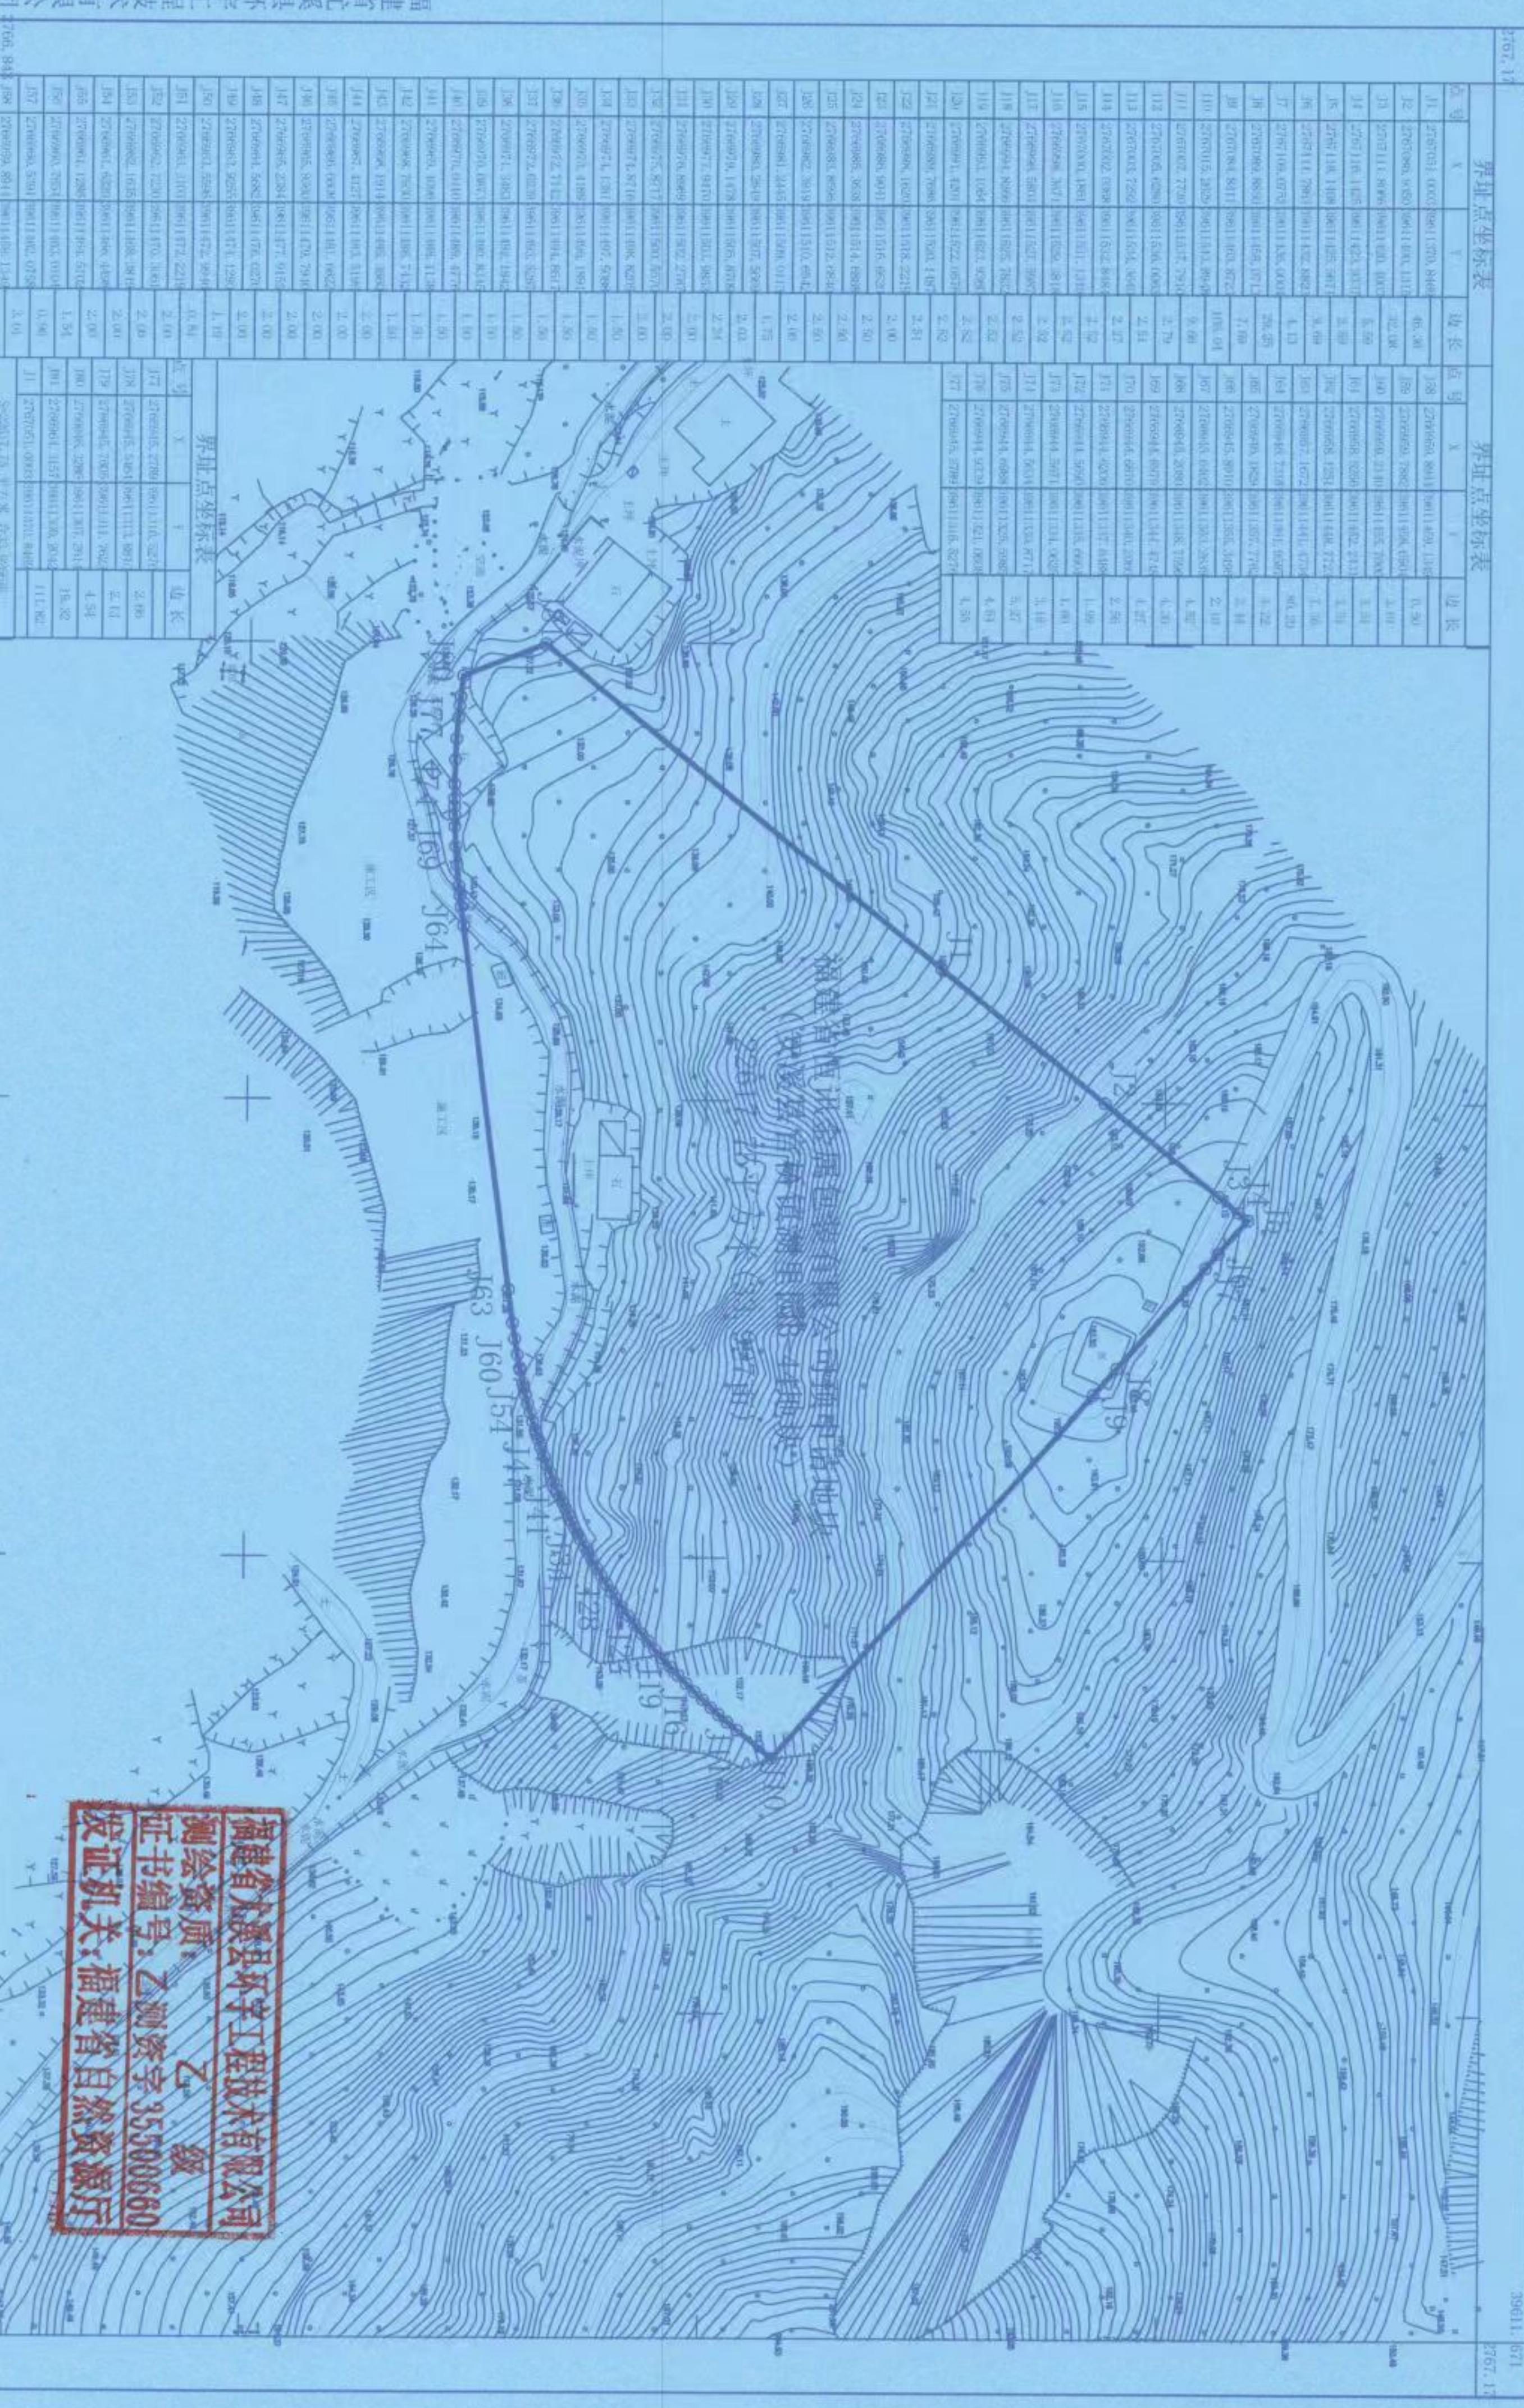

福建省尤溪县环宇工程技术有限公司

2024年11月数字化制图
CGCS2000坐标系
1956年高程基准，等高距为1米

1:2000
1:2000

测量员：杨洪城
检查员：吴晋芳