
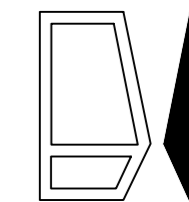


经济技术指标

指标	单位	备注
用地面积	1575.00	平方米
总建筑面积	563.71	平方米
计容建筑面积	563.71	平方米
其中 已建卫星接收站	176.56	平方米
其中 拟建2#场站综合房	387.15	平方米
建筑占地面积	376.66	平方米
其中 已建卫星接收站	176.56	平方米
其中 拟建2#场站综合房	200.10	平方米
建筑密度	23.91%	
容积率	0.358	
绿地面积	636.28	平方米
绿地率	40.40%	
机动车停车位	3	位

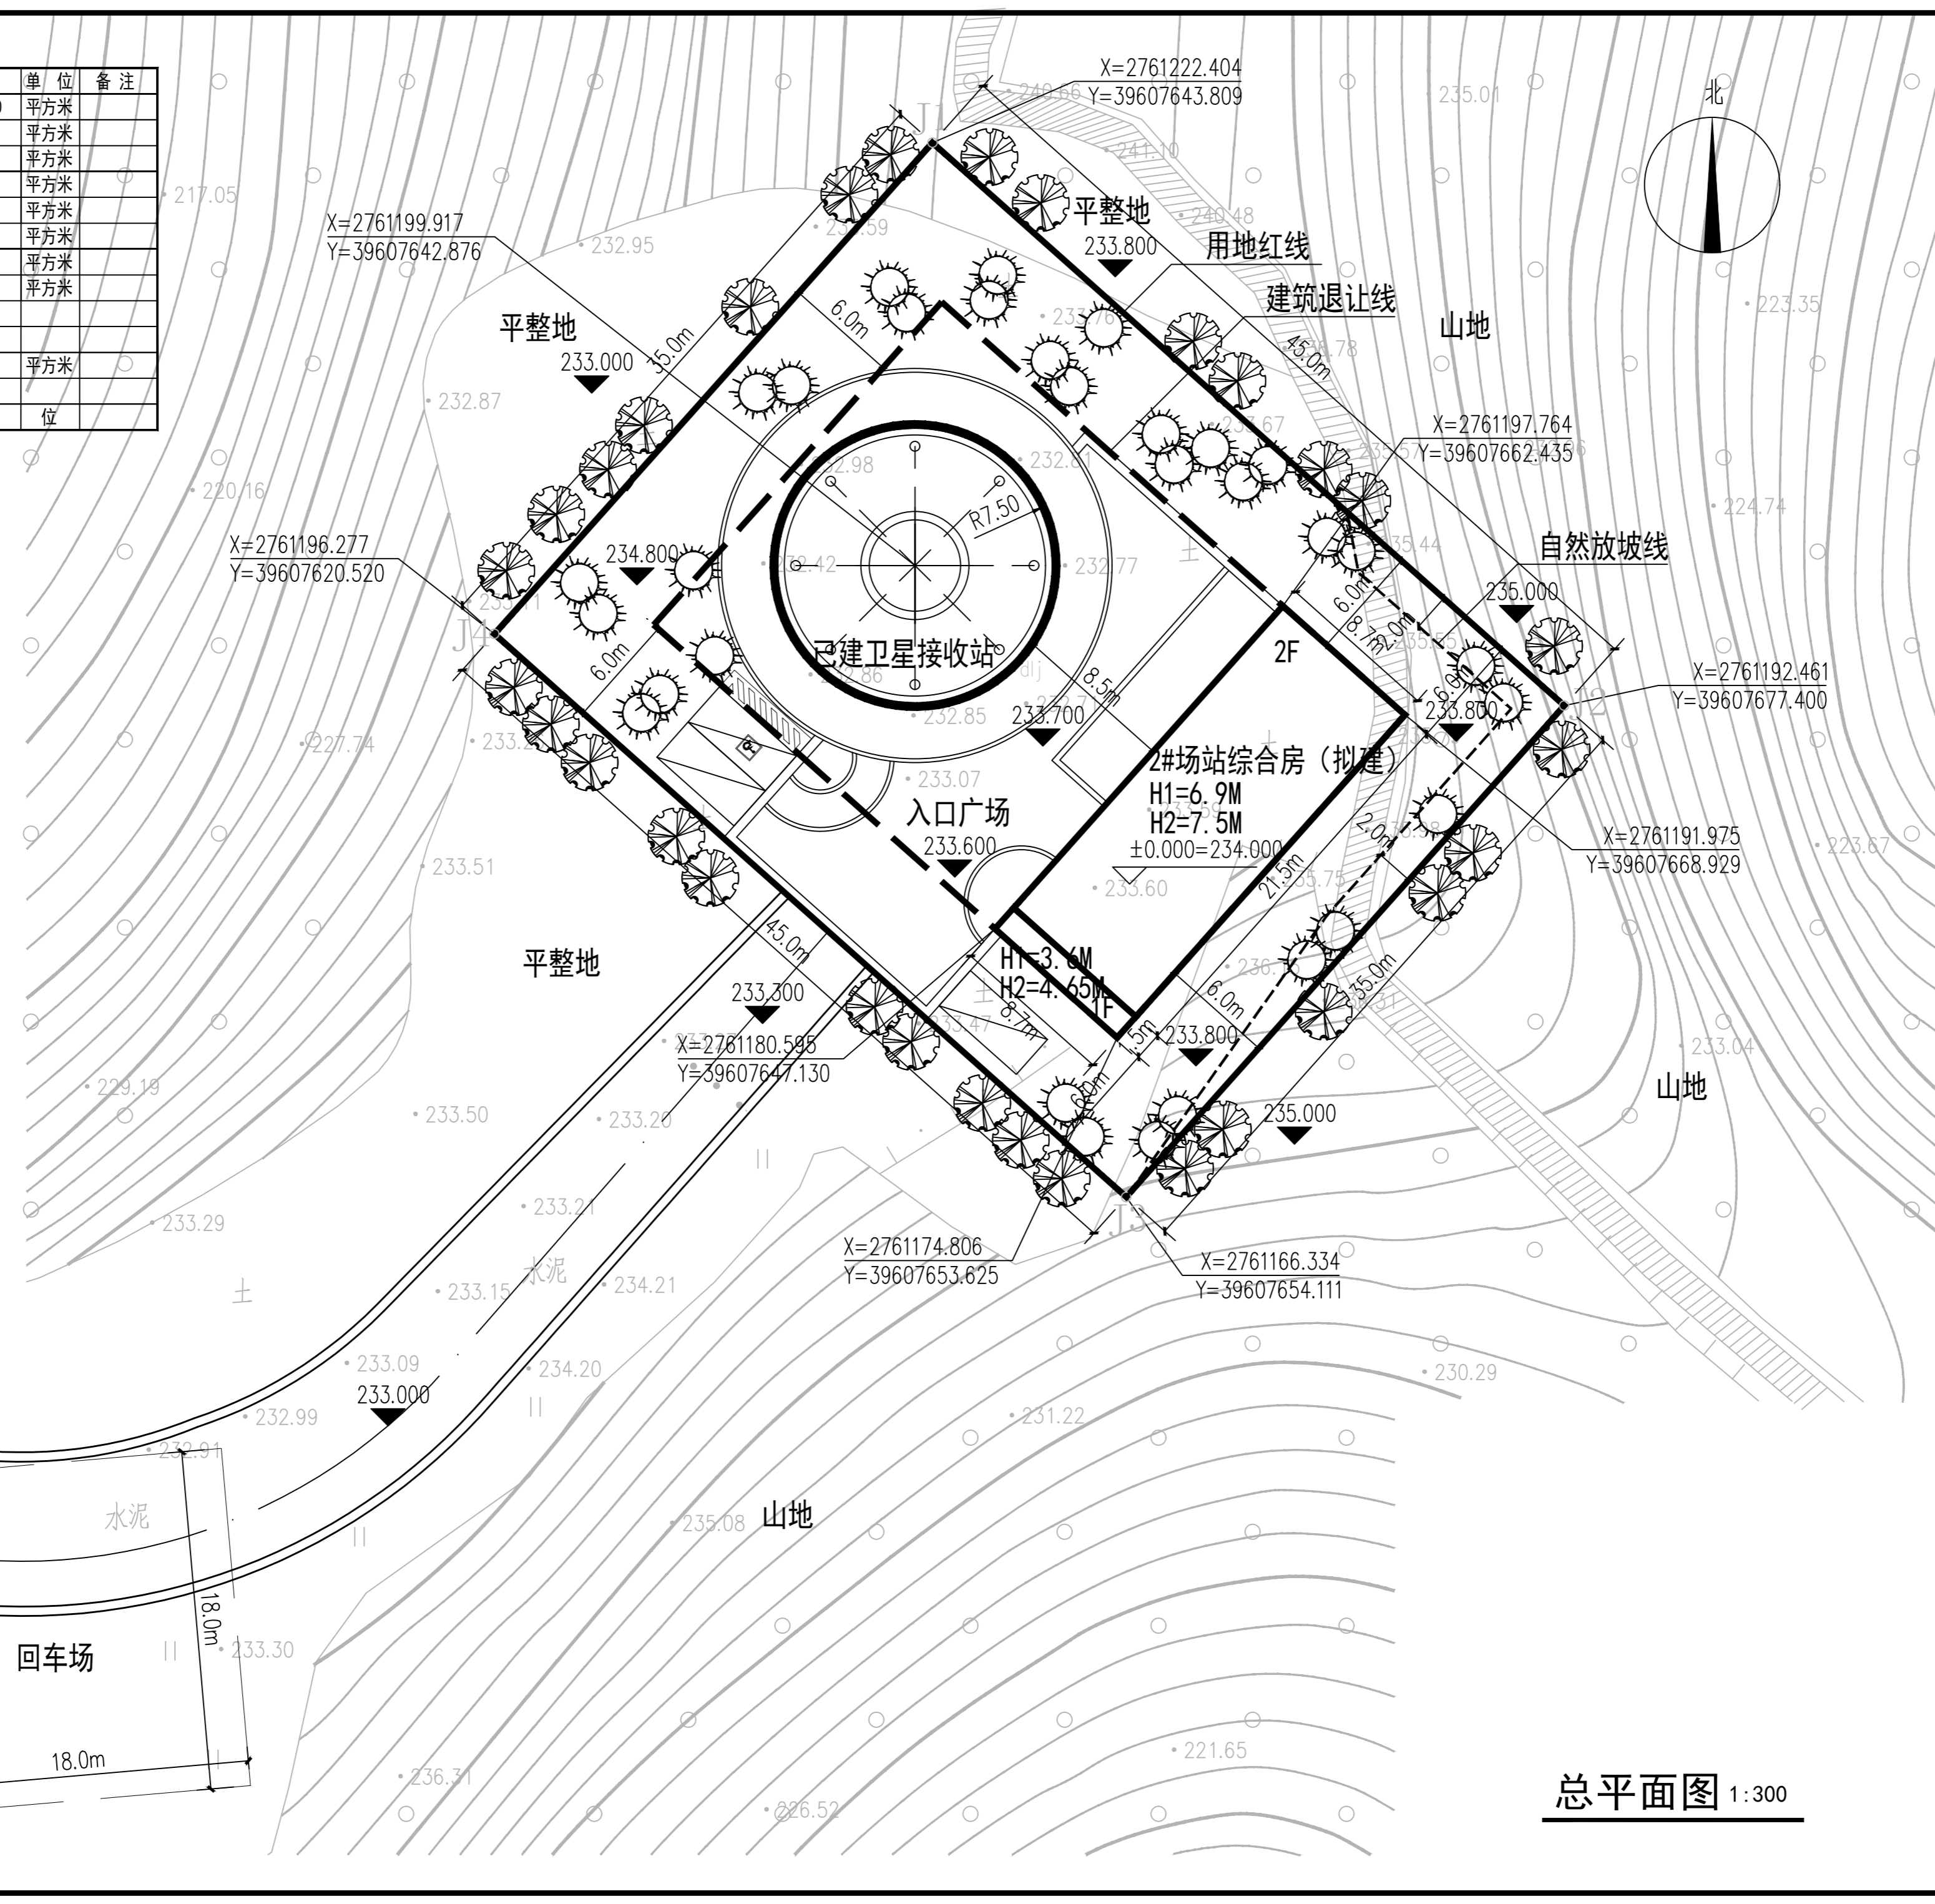

百禾设计

福建百禾市政建筑设计
有限公司

备注:

施工图审查批准单位:

施工图审查批准书证号:

图纸专用章:

注册建筑师执业章:

注册结构师执业章:

会 签 栏	建 筑	王和义
	结 构	王和义
	给 排 水	王和义
	电 气	王和义
	通 风	王和义

工程名称:

泉州中科星桥空天技术有限公司天线基座(一期)——场站二

建设单位:

泉州中科星桥空天技术有限公司

审 定	朱子扬	朱子扬
工程负责人	学仕榕	学仕榕
专业负责人	学仕榕	学仕榕
审 核	学仕榕	学仕榕
校 对	王和义	王和义
设 计	王锦伟	王锦伟
制 图	王锦伟	王锦伟

图 名:

总平面图

工程编号		
图 别	方案	
图 号	01	
日 期	2023.03	

总平面图 1:300